



MISSION DE REVALORISATION
DE L'ESPACE PORTUAIRE
PORT DES OURSINIÈRES - LE PRADET

ÉTAT DES LIEUX
EXISTANT

	Modifications	Phase	Date
0	Première diffusion		04/04/2024

Dessin: FV1 Contr: FTR Appr: SLE Echelle: 1/500 Numéro Affaire: CORTPM 04-2023

C O R 0 0 4 2 3 P R O P L A N 0 1 0

Référence DWG: C:\CORINTHE\Projets\TPM\CORTPM 04-2023 Les Oursinières\2_Mission\7_PRO\Plans\COR-004-23-PRO-PLAN-01-0.dwg



"Ces documents sont confidentiels et établis à l'intention exclusive de ses destinataires. Ils peuvent contenir des données protégées par des droits de propriété intellectuelle. Toute utilisation de ces documents non conforme à leur destination, toute reproduction, toute diffusion ou toute publication, totale ou partielle, est interdite, sauf autorisation expresse de Corinthe Ingénierie. Copyright©CORINTHE Ingénierie. Tous droits réservés."

DONNÉES & RÉFÉRENCES :

Fond de Plan Topographie :
Plan transmis par le mandataire **AGENCE GUILLERMIN** le 06/07/2023 "ETAT DES LIEUX.dwg"

Complément Réseaux EU et EP réalisé par le cabinet **OPSIA** le 03/11/2023, issu du Plan Topographique transmis par **METROPOLE TPM** le 09/11/2023 "18334_TOP_P01.dwg"

Complément Réseaux FT, EDF et AEP réalisé par le bureau **envéo** le 02/11/2023 et transmis par **AGENCE GUILLERMIN** le 20/11/2023 "ETAT DES LIEUX.dwg"

Bathymétrie :
Issu d'un levé bathymétrique et ortho photo réalisé par la société **SEMANTIC** le 02/02/2024 et transmis le 05/02/2024 "NGF_193_Oursinières_25cm.pts"




Issu de la Lito3D® - PACA 2015 "Source Diffusion SHOW"

Biocénose :
Relevé réalisé par la société **P&A** en Août 2023 (Cf. Rapport P2A P2A_Expertise Faune Flore Oursinières.pdf) "Posidonie2023.shp"

Poste de Mouillage :
Issu d'un tableau (listing) des postes ainsi qu'une vue en plan transmis en réunion par la Capitainerie du Pradet le 18/07/2023 "oursinières_pradet_postes_mouillages.pdf"


Limites :
Limite du domaine public portuaire issu d'une retranscription graphique d'un plan des ouvrages mis à disposition datant du 01/01/1984 et transmis par **METROPOLE TPM** le 19/07/2023 "Mise à disposition Port des Oursinières.pdf"

Limite de la concession de plage naturelle issu d'une retranscription graphique d'un plan général datant de Mai 2019 et transmis par **METROPOLE TPM** le 19/07/2023 "Plan de la concession MTPM.pdf"

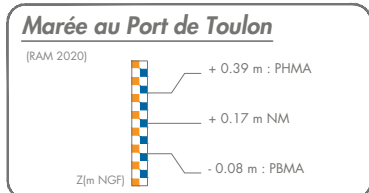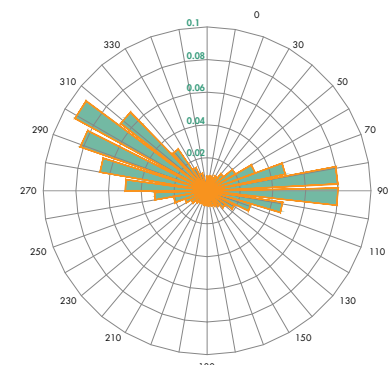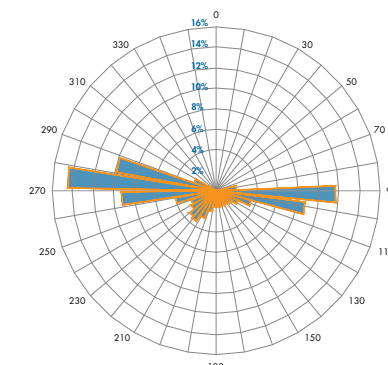

Base des Directions de Provenance de la Mout
au Point Long = 5°48,833'E / Lat = 43°55,433'N
Source : DHI (de 1979 à 2017)

Base des Directions de Provenance du Vent
au Point Long = 5°48,833'E / Lat = 43°55,433'N
Source : DHI (de 1979 à 2017)

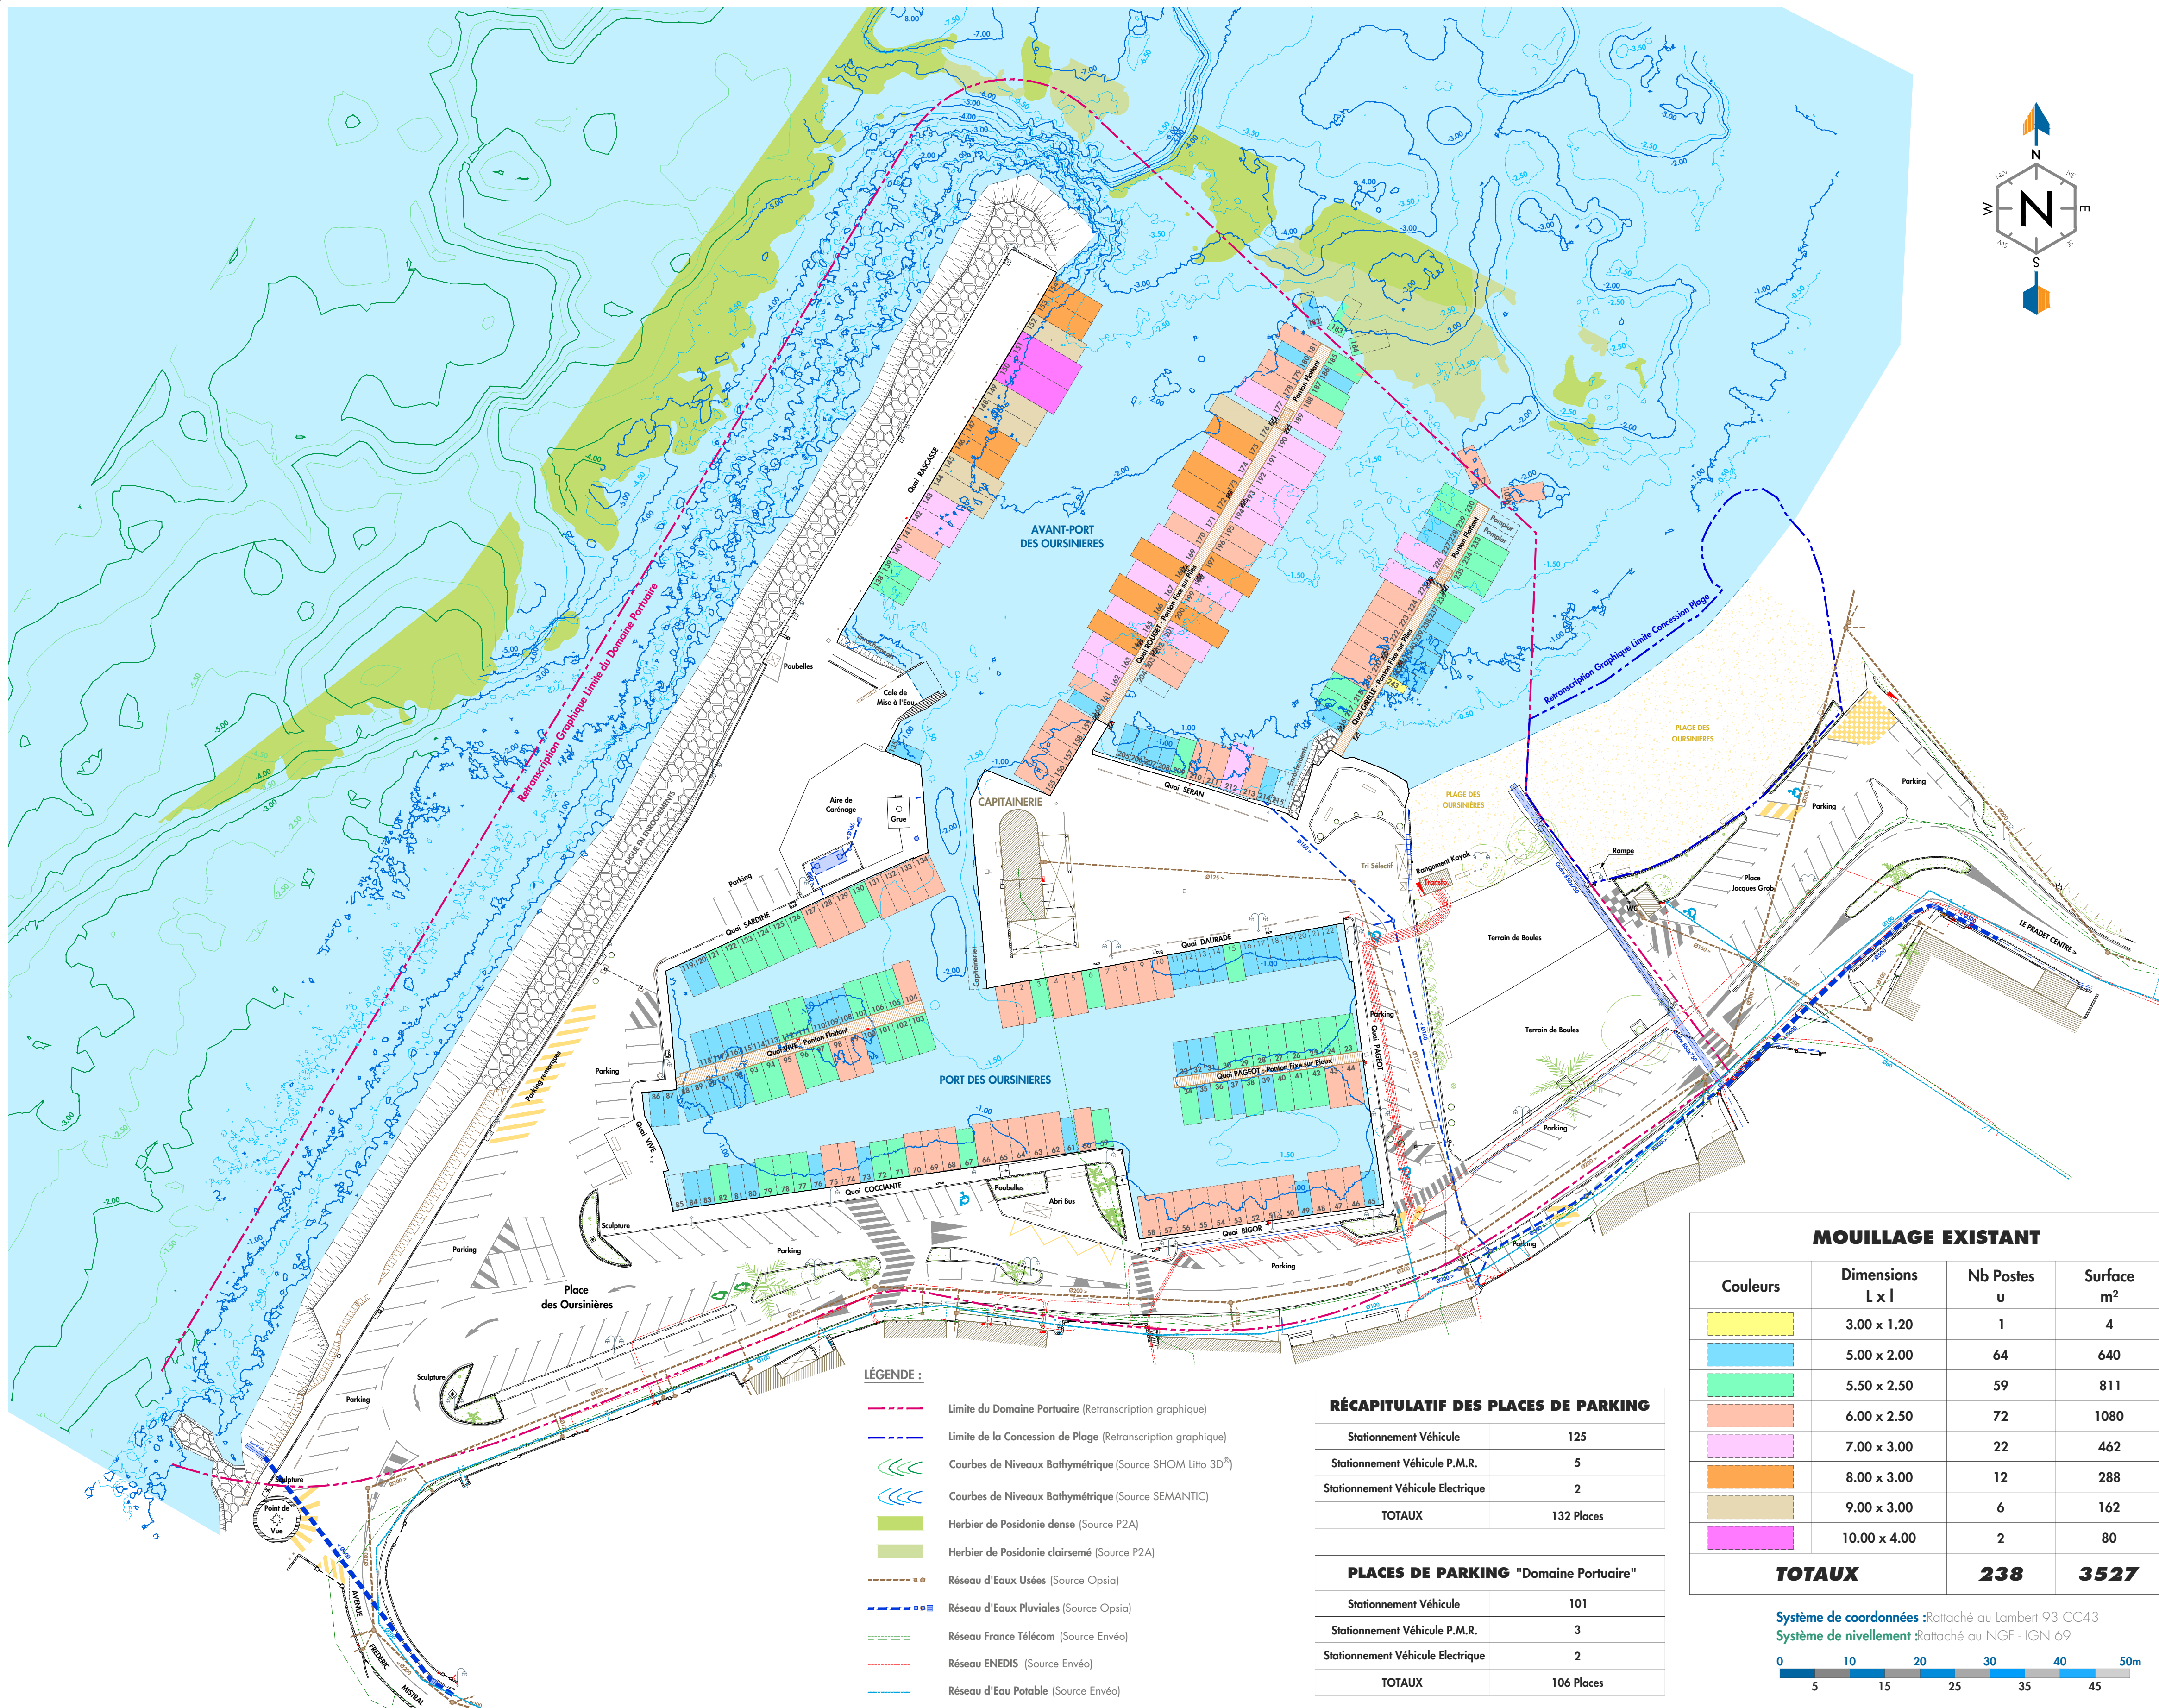

LÉGENDE :

- Limite du Domaine Portuaire (Retranscription graphique)
- Limite de la Concession de Plage (Retranscription graphique)
- Courbes de Niveaux Bathymétrique (Source SHOM Lito 3D®)
- Courbes de Niveaux Bathymétrique (Source SEMANTIC)
- Herbier de Posidonie dense (Source P2A)
- Herbier de Posidonie clairsemé (Source P2A)
- Réseau d'Eaux Usées (Source Opsia)
- Réseau d'Eaux Pluviales (Source Opsia)
- Réseau France Télécom (Source Envéo)
- Réseau ENEDIS (Source Envéo)
- Réseau d'Eau Potable (Source Envéo)

RÉCAPITULATIF DES PLACES DE PARKING

Stationnement Véhicule	125
Stationnement Véhicule P.M.R.	5
Stationnement Véhicule Electrique	2
TOTAUX	132 Places


PLACES DE PARKING "Domaine Portuaire"

Stationnement Véhicule	101
Stationnement Véhicule P.M.R.	3
Stationnement Véhicule Electrique	2
TOTAUX	106 Places

MOUILLAGE EXISTANT

Couleurs	Dimensions L x l	Nb Postes u	Surface m²
	3.00 x 1.20	1	4
	5.00 x 2.00	64	640
	5.50 x 2.50	59	811
	6.00 x 2.50	72	1080
	7.00 x 3.00	22	462
	8.00 x 3.00	12	288
	9.00 x 3.00	6	162
	10.00 x 4.00	2	80
TOTAUX		238	3527

Système de coordonnées : Rattaché au Lambert 93 CC43
Système de nivellement : Rattaché au NGF - IGN 69

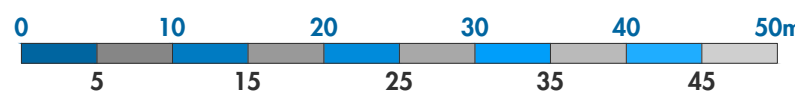



MISSION DE REVALORISATION
DE L'ESPACE PORTUAIRE
PORT DES OURSINIÈRES - LE PRADET

VUE EN PLAN
PROJET

ZONE 2 REGIE DU PORT

	Modifications	Phase	Date
0	Première diffusion		30/04/2024
1	Mise à jour		23/04/2025
2	Mise à jour		16/09/2025
3	Mise à jour (Remarques Cas par Cas)		22/10/2025

Dessin: FVI Contr: MDU Appr: SLE Echelle : 1/500 Numéro Affaire : CORTPM 04-2023

C O R 0 0 4 2 3 P R O P L A N 0 2 3

Référence DWG : C:\CORINTHE\Projets\TPM\CORTPM 04-2023 Les Oursinières\2_Mission\7_PRO\Plans\COR-004-23-PRO-PLAN-02-3.dwg



"Ces documents sont confidentiels et établis à l'intention exclusive de ses destinataires. Ils peuvent contenir des données protégées par des droits de propriété intellectuelle. Toute utilisation de ces documents non conforme à leur destination, toute reproduction, toute diffusion ou toute publication, totale ou partielle, est interdite, sauf autorisation expresse de Corinthe Ingénierie. Copyright©CORINTHE Ingénierie. Tous droits réservés."

DONNÉES & RÉFÉRENCES :

CORINTHE Ingénierie :
COR-004-23-PRO-PLAN-01 - ETAT DES LIEUX EXISTANT
COR-004-23-AVP-PLAN-012 - ZONE 2 REGIE DU PORT VUE EN PLAN PROJET "SOLUTION 6 - PHASE 2"






Bathymétrie :
Issu d'un levé bathymétrique et ortho photo réalisé par la société **SEMANTIC** le 02/02/2024 et transmis le 05/02/2024
"NGF_193_Oursinières_25cm.pst"

Issu de la Lito3D® - PACA 2015 "Source Diffusion SHOM"

Biocénose :
Relevé réalisé par la société **P&A** en Août 2023 (Cf. Rapport P2A P2A_Expertise Faune Flore Oursinières.pdf)
"Posidonie2023.shp"


Limites :
Limite du domaine public portuaire issu d'une retranscription graphique d'un plan des ouvrages mis à disposition datant du 01/01/1984 et transmis par **METROPOLE TPM** le 19/07/2023 "Mise à disposition Port des Oursinières.pdf"

Limite de la concession de plage naturelle issu d'une retranscription graphique d'un plan général datant de Mai 2019 et transmis par **METROPOLE TPM** le 19/07/2023 "Plan de la concession MTPM.pdf"

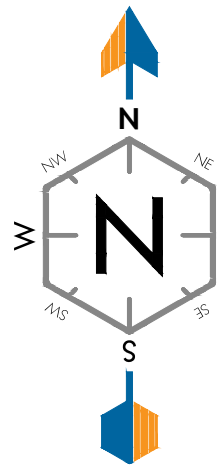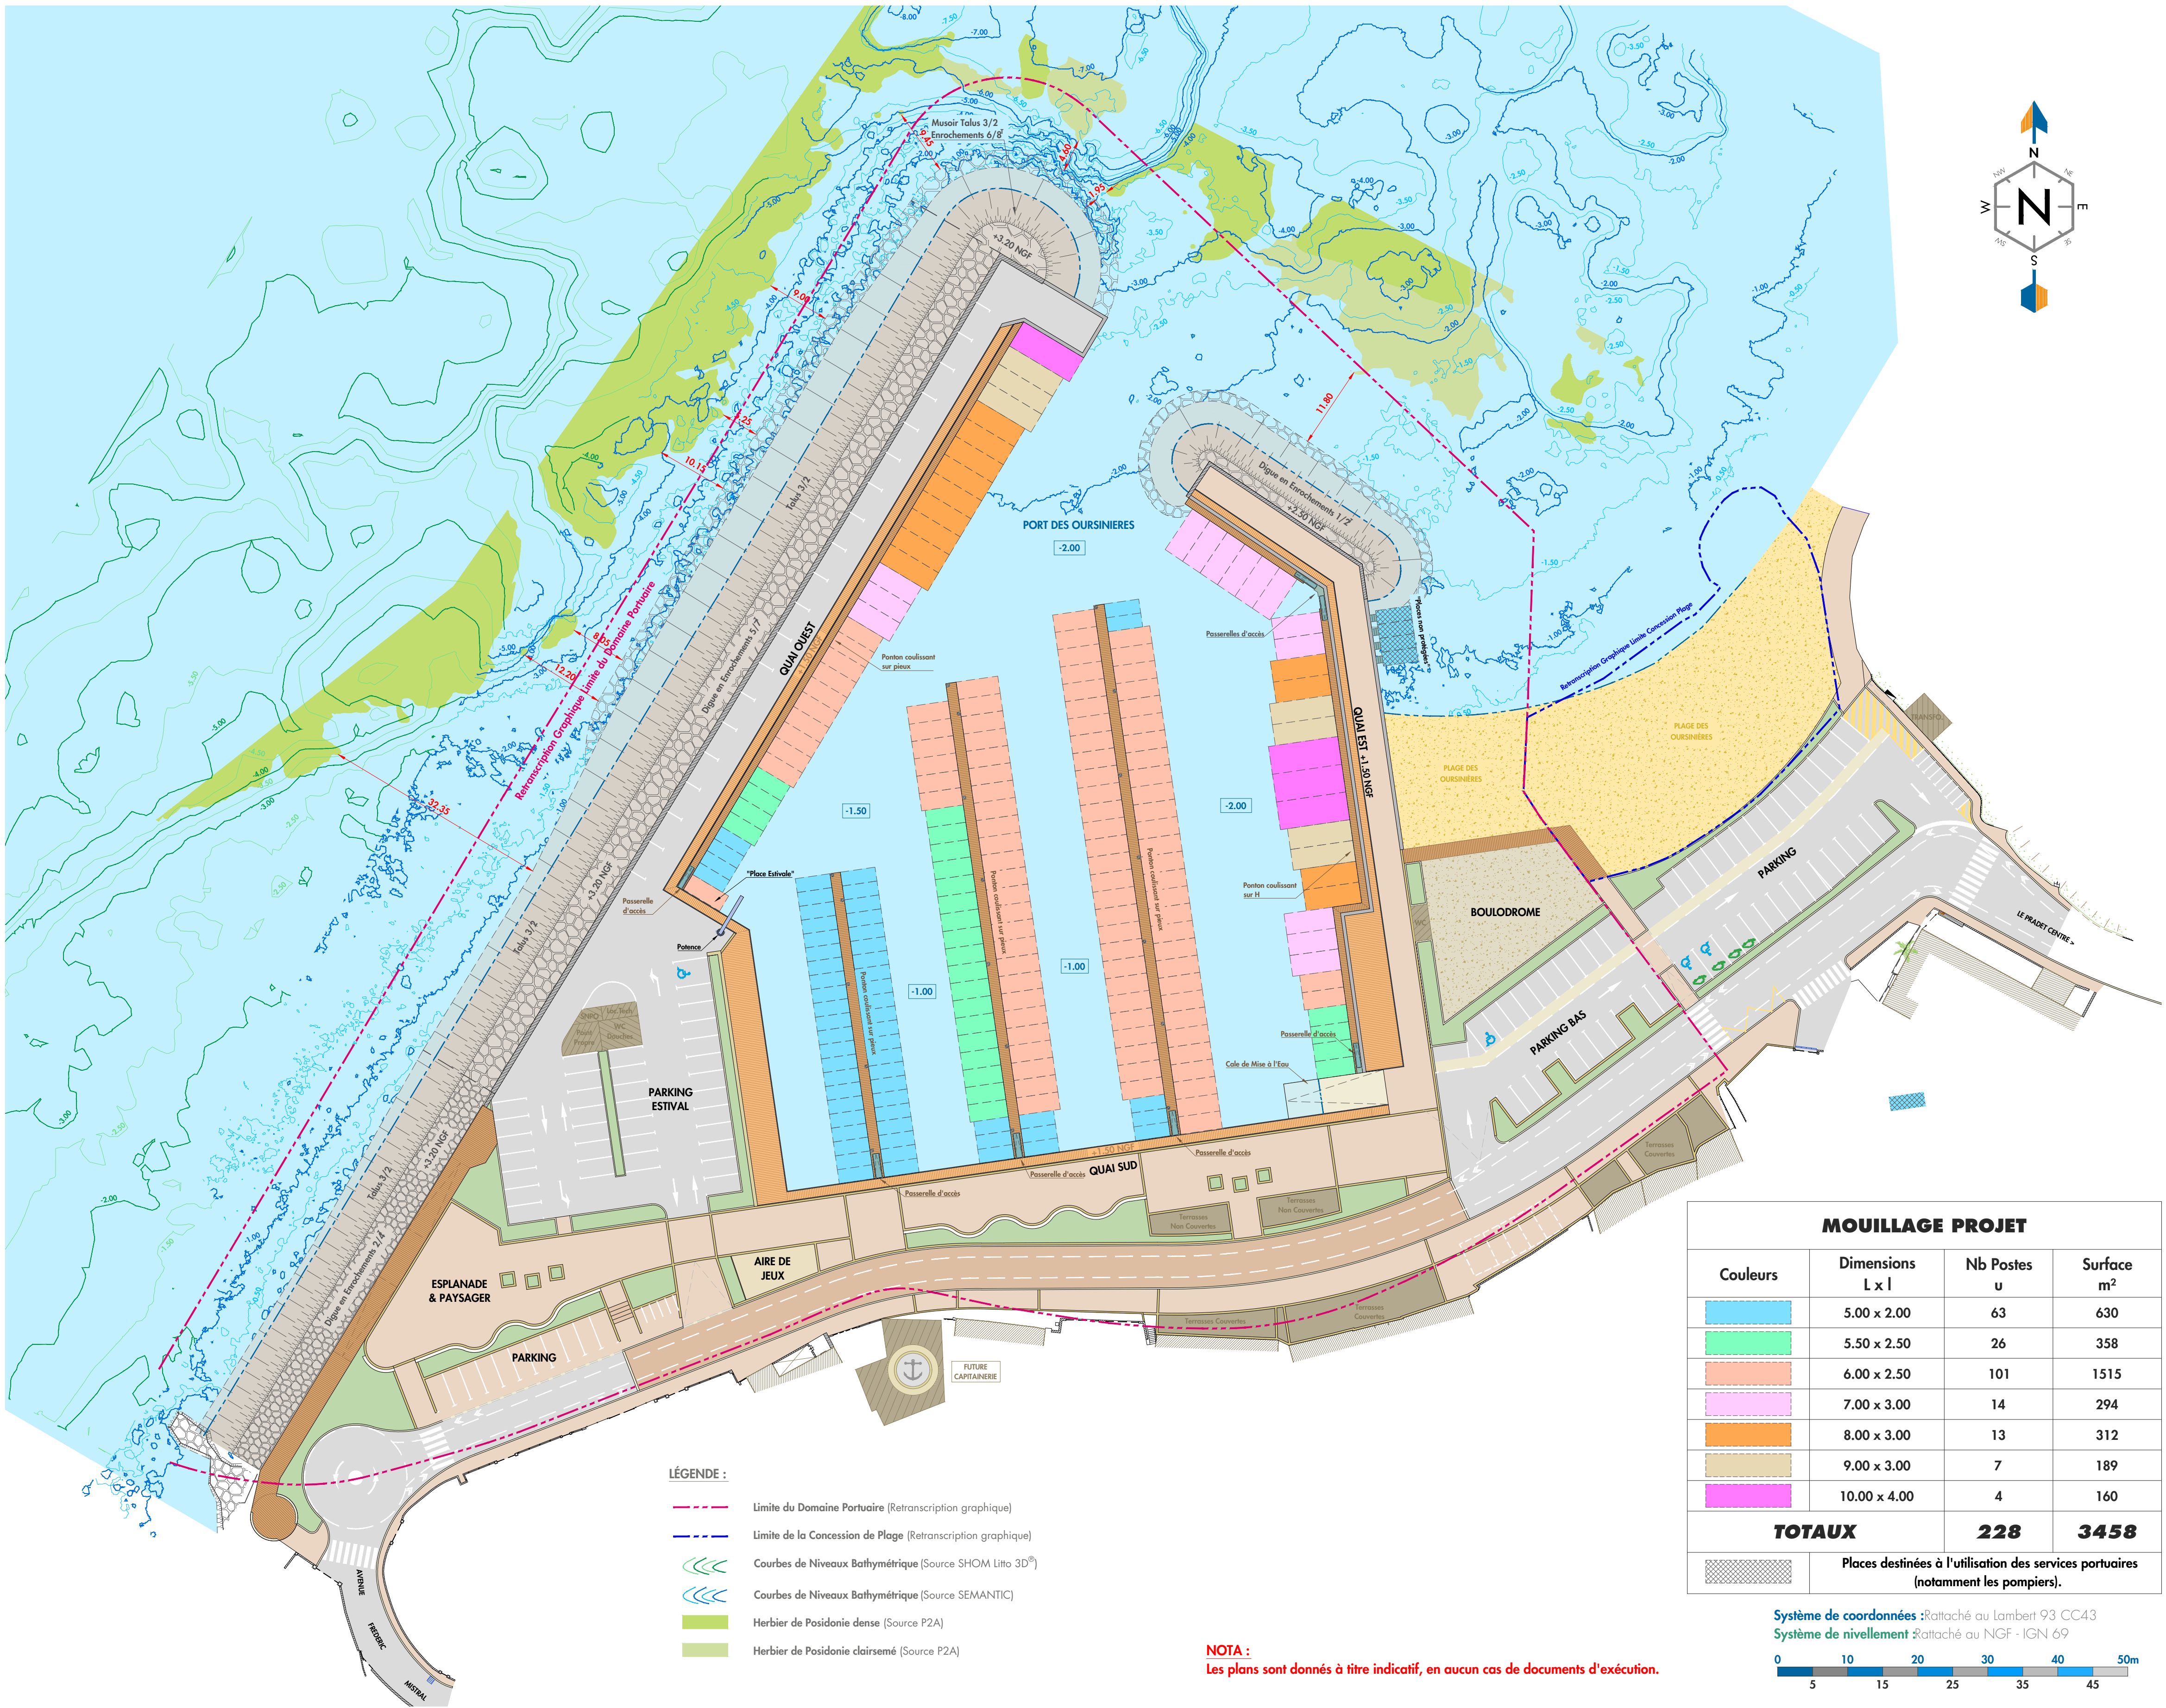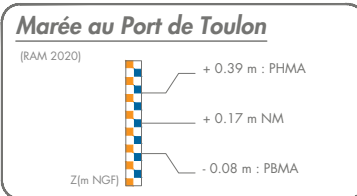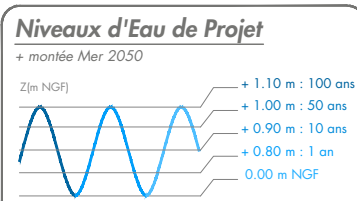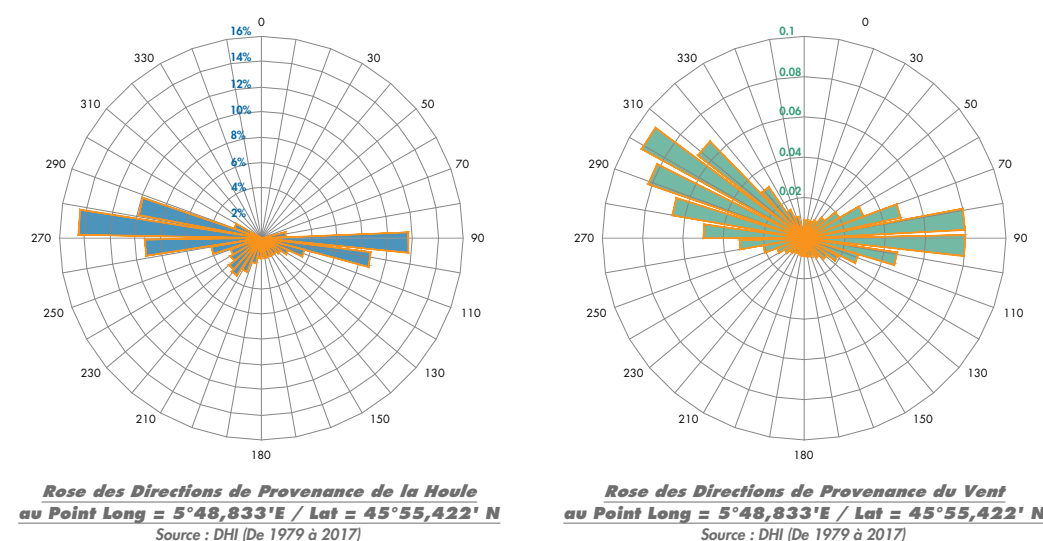

MOUILLAGE PROJET			
Couleurs	Dimensions L x l	Nb Postes u	Surface m²
	5.00 x 2.00	63	630
	5.50 x 2.50	26	358
	6.00 x 2.50	101	1515
	7.00 x 3.00	14	294
	8.00 x 3.00	13	312
	9.00 x 3.00	7	189
	10.00 x 4.00	4	160
TOTAUX		228	3458
Places destinées à l'utilisation des services portuaires (notamment les pompiers).			

Système de coordonnées : Rattaché au Lambert 93 CC43
Système de nivellement : Rattaché au NGF - IGN 69

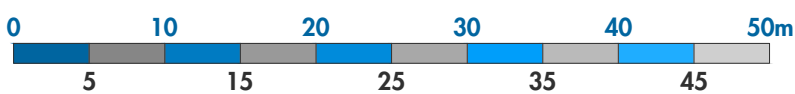

NOTA :
Les plans sont donnés à titre indicatif, en aucun cas de documents d'exécution.

MISSION DE REVALORISATION
DE L'ESPACE PORTUAIRE
PORT DES OURSINIÈRES - LE PRADET

CAHIER DE COUPES PROJET

ZONE 2 REGIE DU PORT

Dessin: **FVI** Contr: **MDU** Appro: **SLE** Echelle : **Cf. A3** Numéro Affaire : **CORTPM 04-2023**

Référence DWG : C:\CORINTHE\Projets\TPM\CORTPM 04-2023 Les Oursinières\2_Mission\7_PRO\Plans\COR-004-23-PRO-PLAN-02-2.dwg



Ces documents sont confidentiels et établis à l'intention exclusive de ses destinataires. Ils peuvent contenir des données protégées par des droits de propriété intellectuelle. Toute utilisation de ces documents non conforme à leur destination, toute reproduction, toute diffusion ou toute publication, totale ou partielle, est interdite, sauf autorisation expresse de Corinthe Ingénierie. Copyright©CORINTHE Ingénierie. Tous droits réservés.

Rose des Directions de Provenance du Vent
au Point Long = 5°48,833'E / Lat = 45°55,422' N
 Source : DHI (De 1979 à 2017)

(RAM 2020)


+ 0.39 m : PHMA

+ 0.17 m NM

- 0.08 m : PBMA


Z(m) NGF1

VUE EN PLAN
REPÉRAGE DES COUPES
Ech : 1/750^{ème}

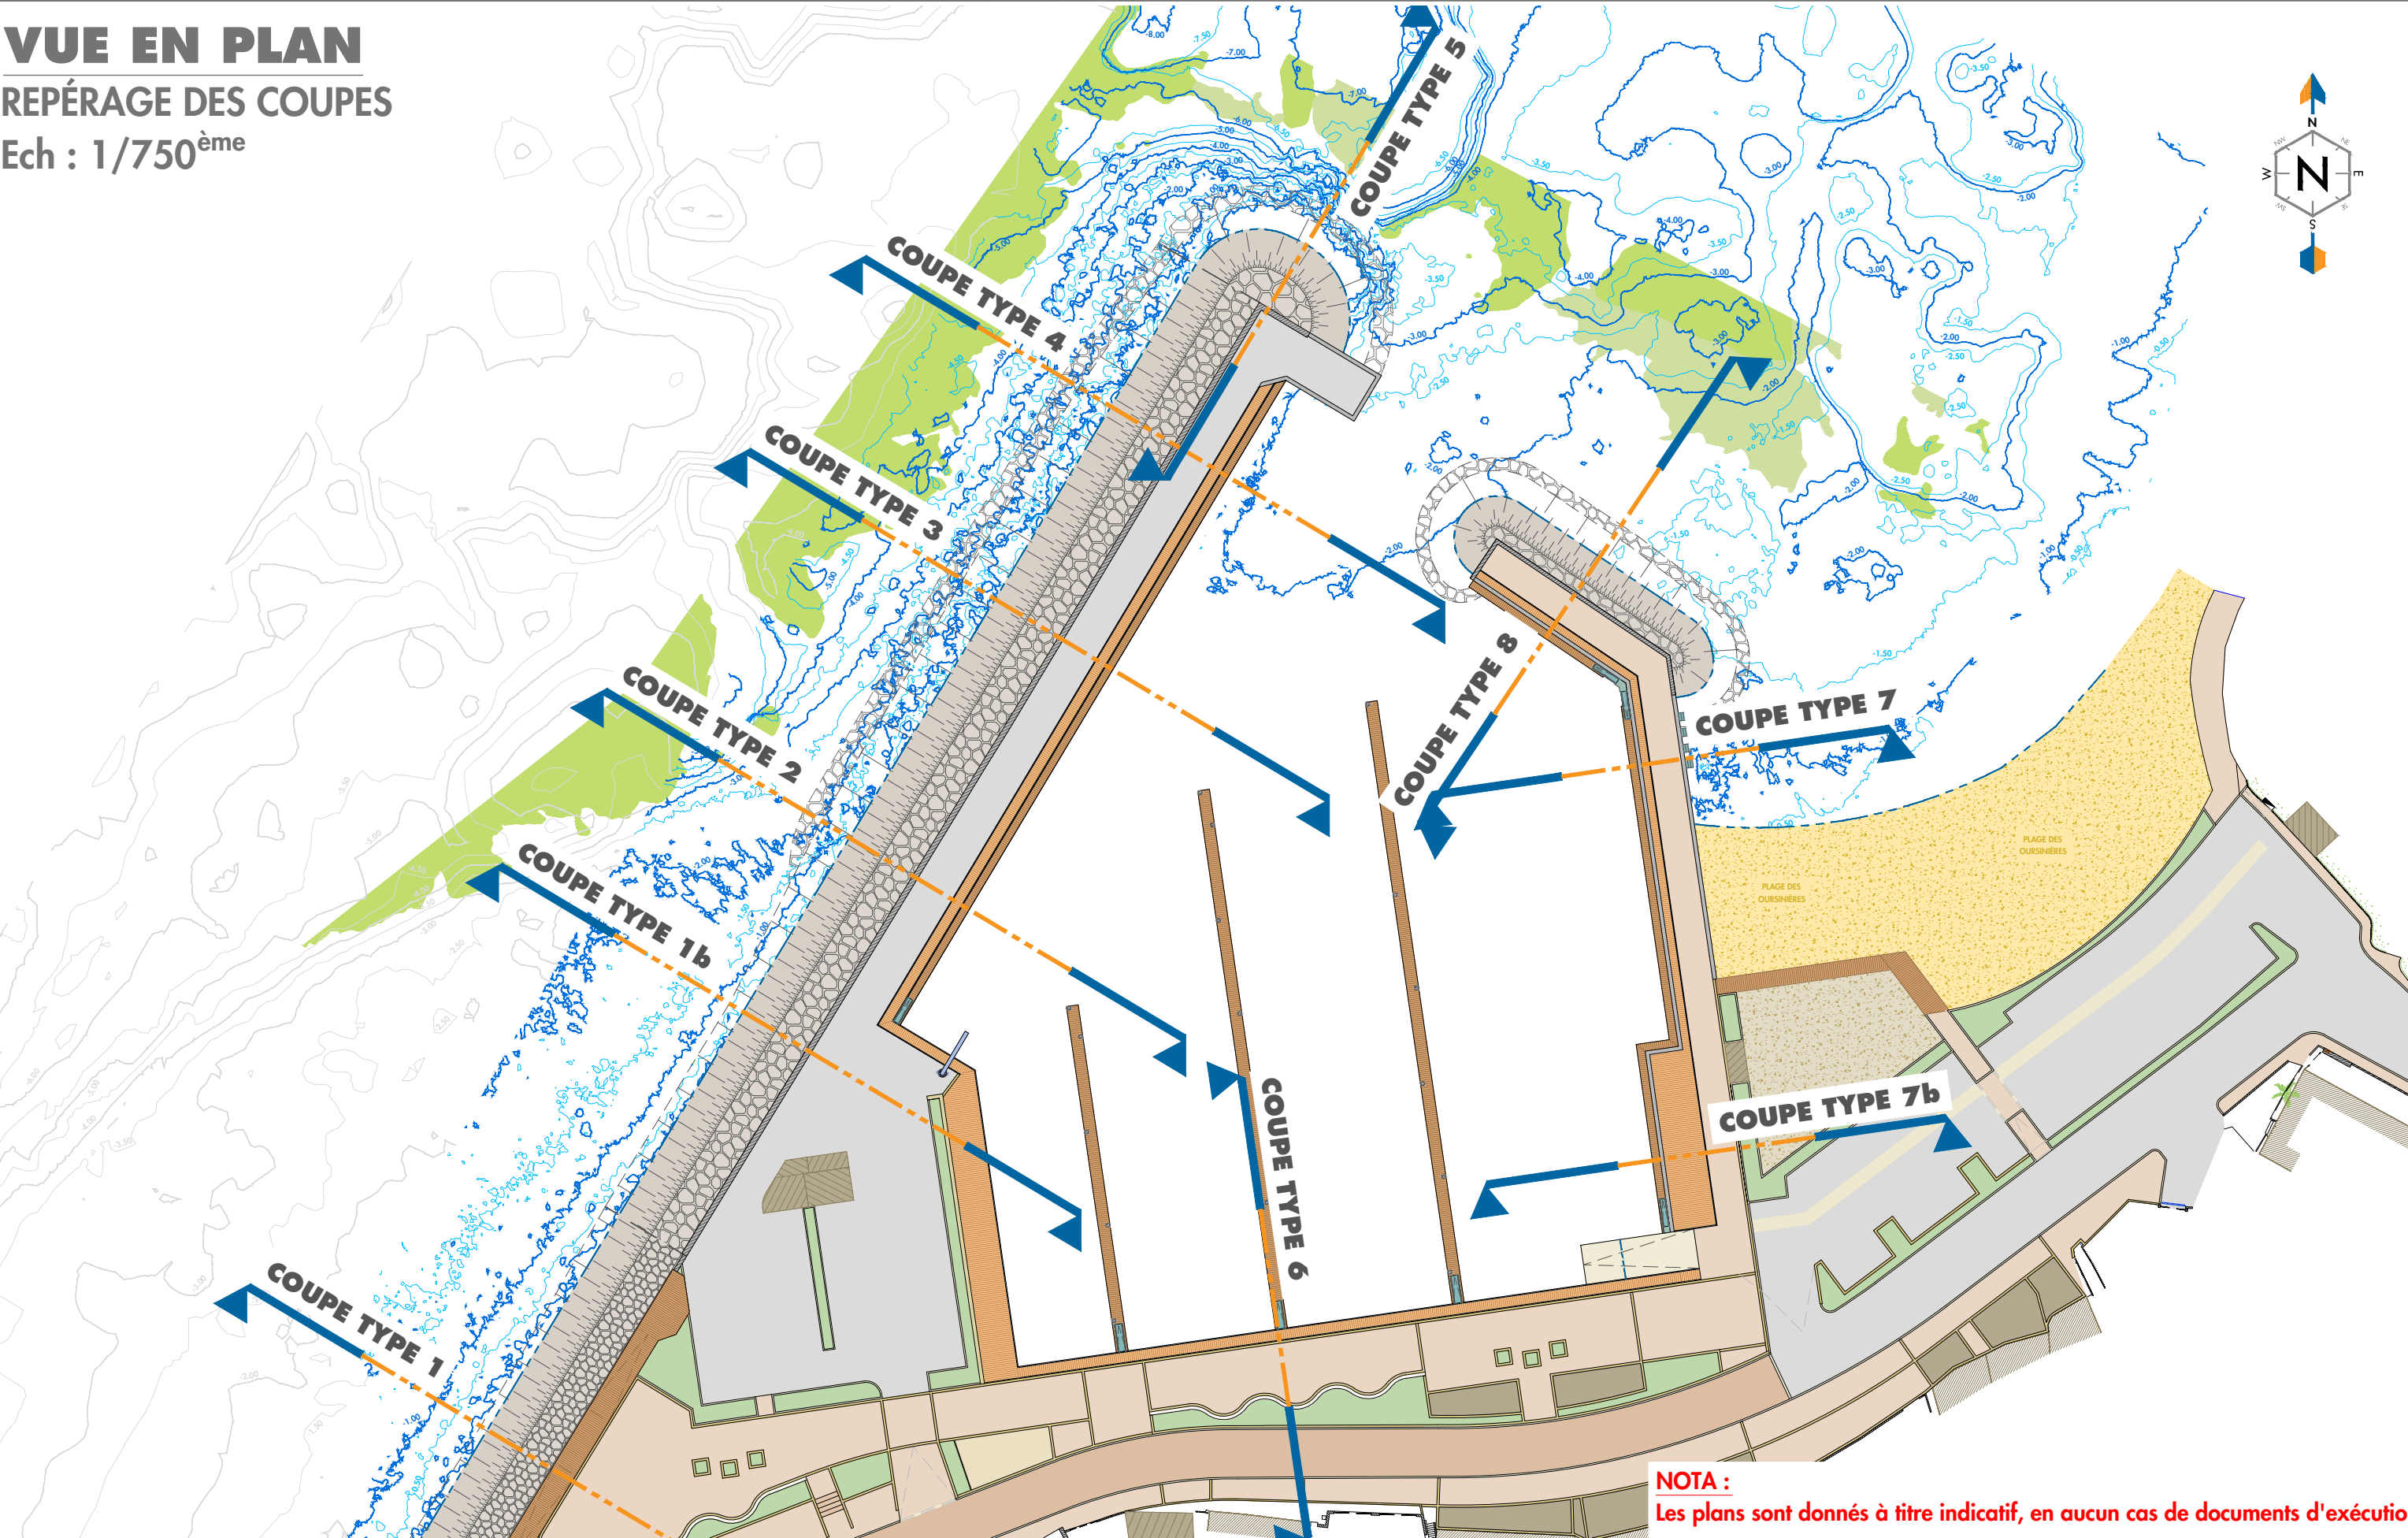

NOTA :
Les plans sont donnés à titre indicatif, en aucun cas de documents d'exécution.

Système de coordonnées : Rattaché au Lambert 93 CC43
Système de nivellement : Rattaché au NGF - IGN 69

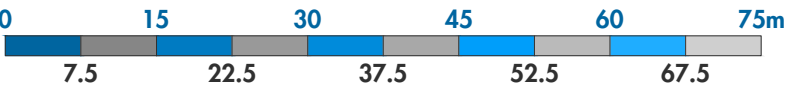

MISSION DE REVALORISATION
DE L'ESPACE PORTUAIRE
PORT DES OURSINIÈRES - LE PRADET
**CAHIER DE COUPES PROJET
ZONE 2 REGIE DU PORT**

COR-004-23-PRO-COUP-02-2

Dessin : FVI
Contrôle : MDU
Appro : SLE
Affaire : CORTPM 04-2023
Echelle : 1/750
Page : 02/13
Ind: 2



"L'ensemble des données, graphiques et/ou techniques du présent document est couvert par les droits de propriété intellectuelle qui bénéficient à CORINTHE Ingénierie. Toute reproduction, utilisation, références qu'elle(s) soit(en) partielle(s) et/ou totale(s) est interdite et fera l'objet de poursuites pénales. Seul le bénéficiaire (client), sous réserves du respect des clauses du CCAG et/ou CCAP peut en avoir la propriété intellectuelle"



0 1 2 3 4 5m

0.5 1.5 2.5 3.5 4.5




Dessin : FVI	Affaire : CORTPM 04-2023
Contrôle : MDU	Echelle : 1/50
Appro : SLE	Page : 03/13 Ind: 2




COUPE TYPE 1b

Ech : 1/50^{ème}

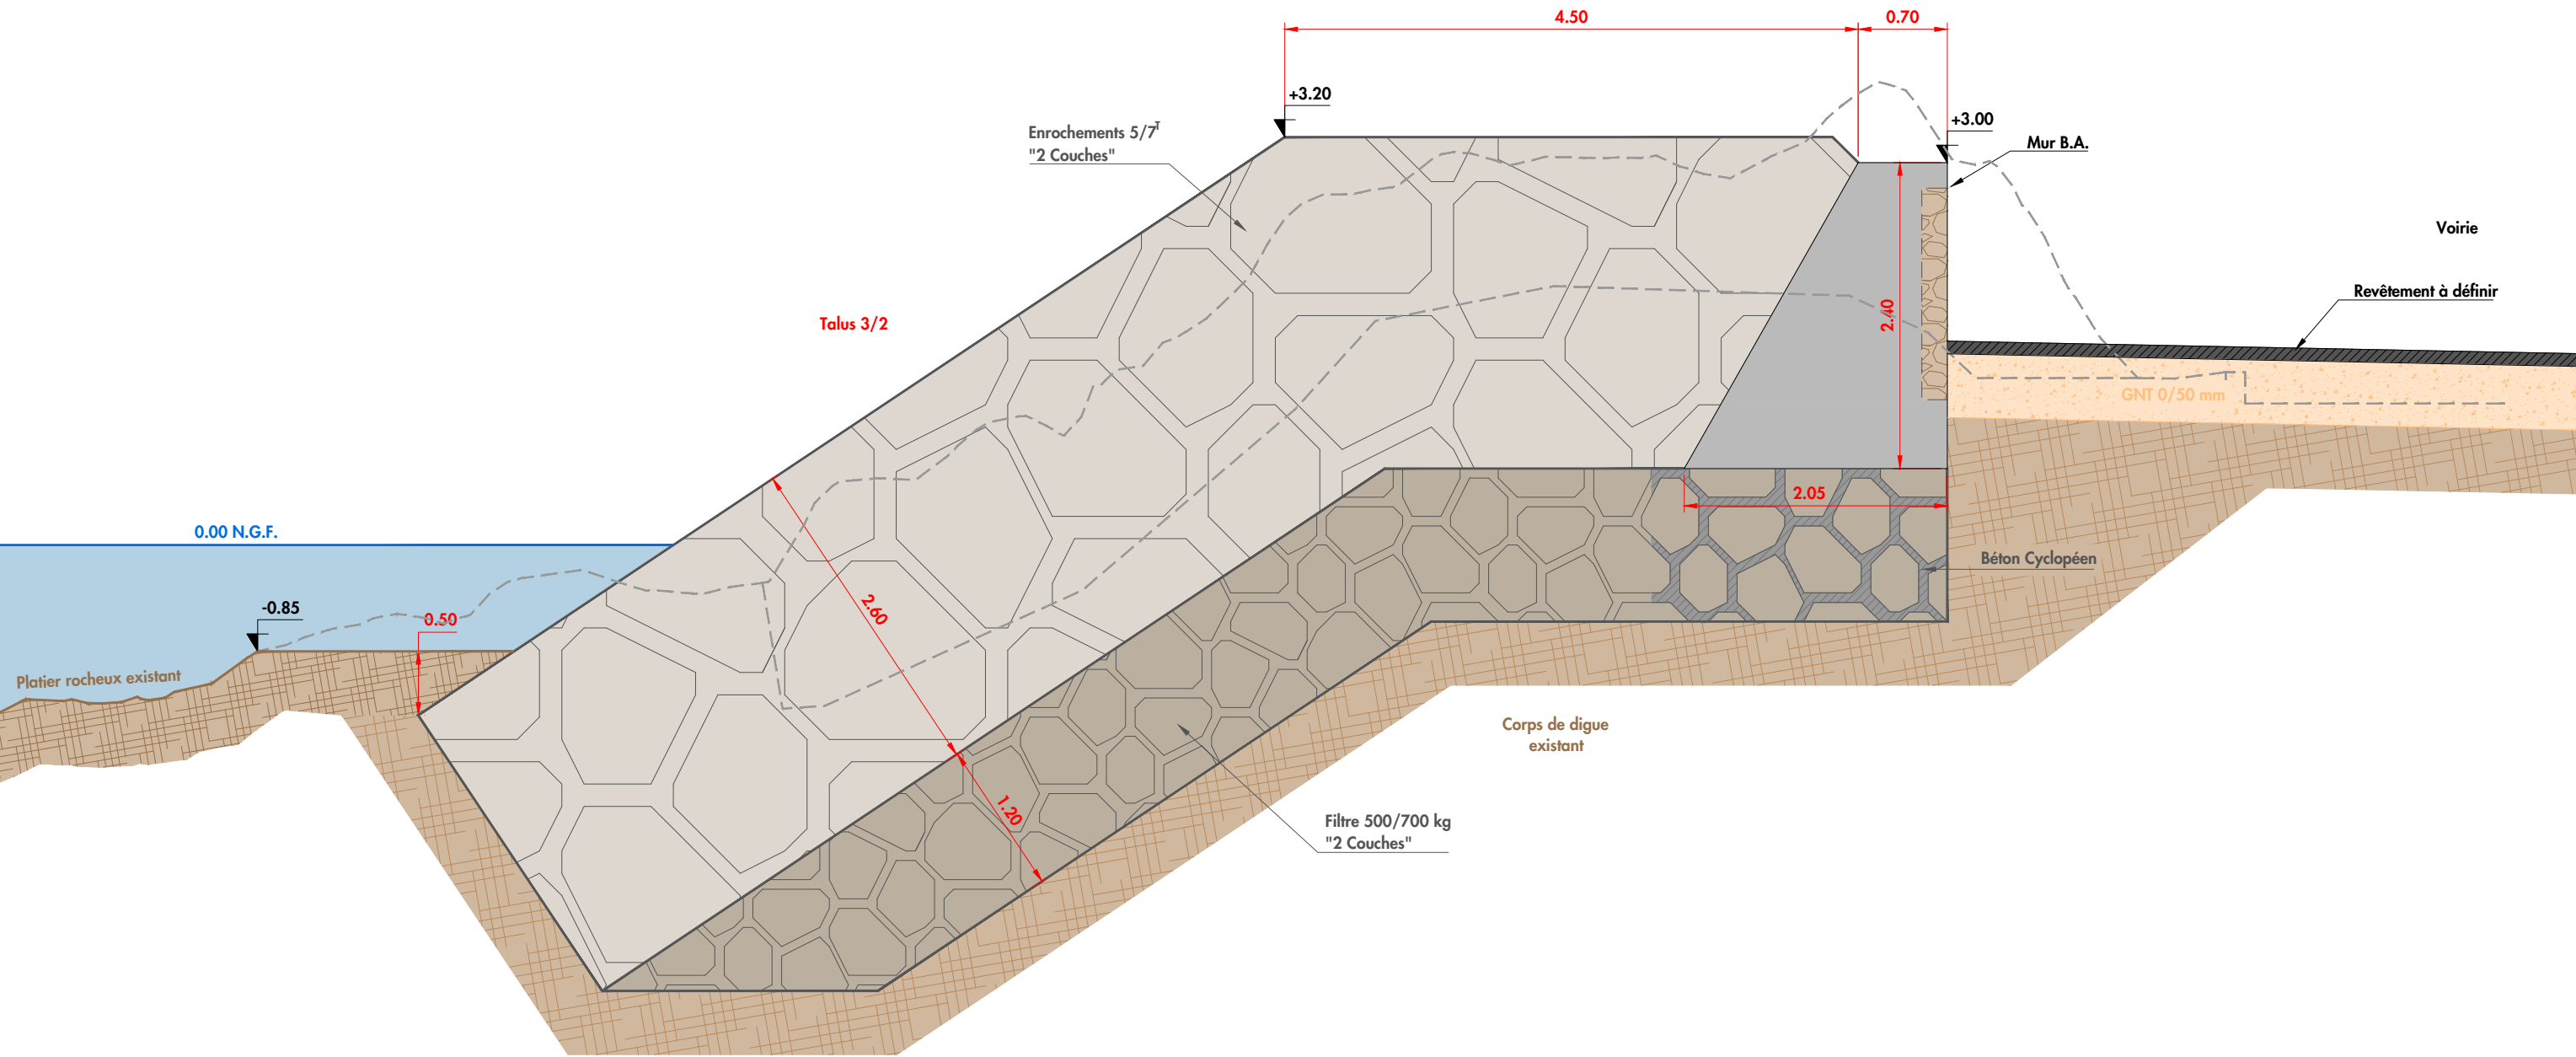

NOTA :
Les plans sont donnés à titre indicatif, en aucun cas de documents d'exécution.

Système de nivellement : Rattaché au NGF - IGN 69

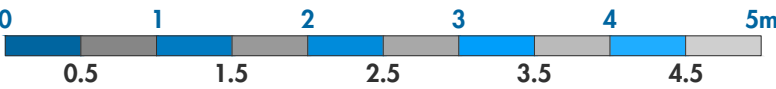

MISSION DE REVALORISATION
DE L'ESPACE PORTUAIRE
PORT DES OURSINIÈRES - LE PRADET

**CAHIER DE COUPES PROJET
ZONE 2 REGIE DU PORT**

COR-004-23-PRO-COUP-02-2

Dessin : FVI

Contrôle : MDU

Appro : SLE

Affaire : CORTPM 04-2023

Echelle : 1/50


Page : 04/13

Ind: 2




COUPE TYPE 2

Ech : 1/75^{ème}

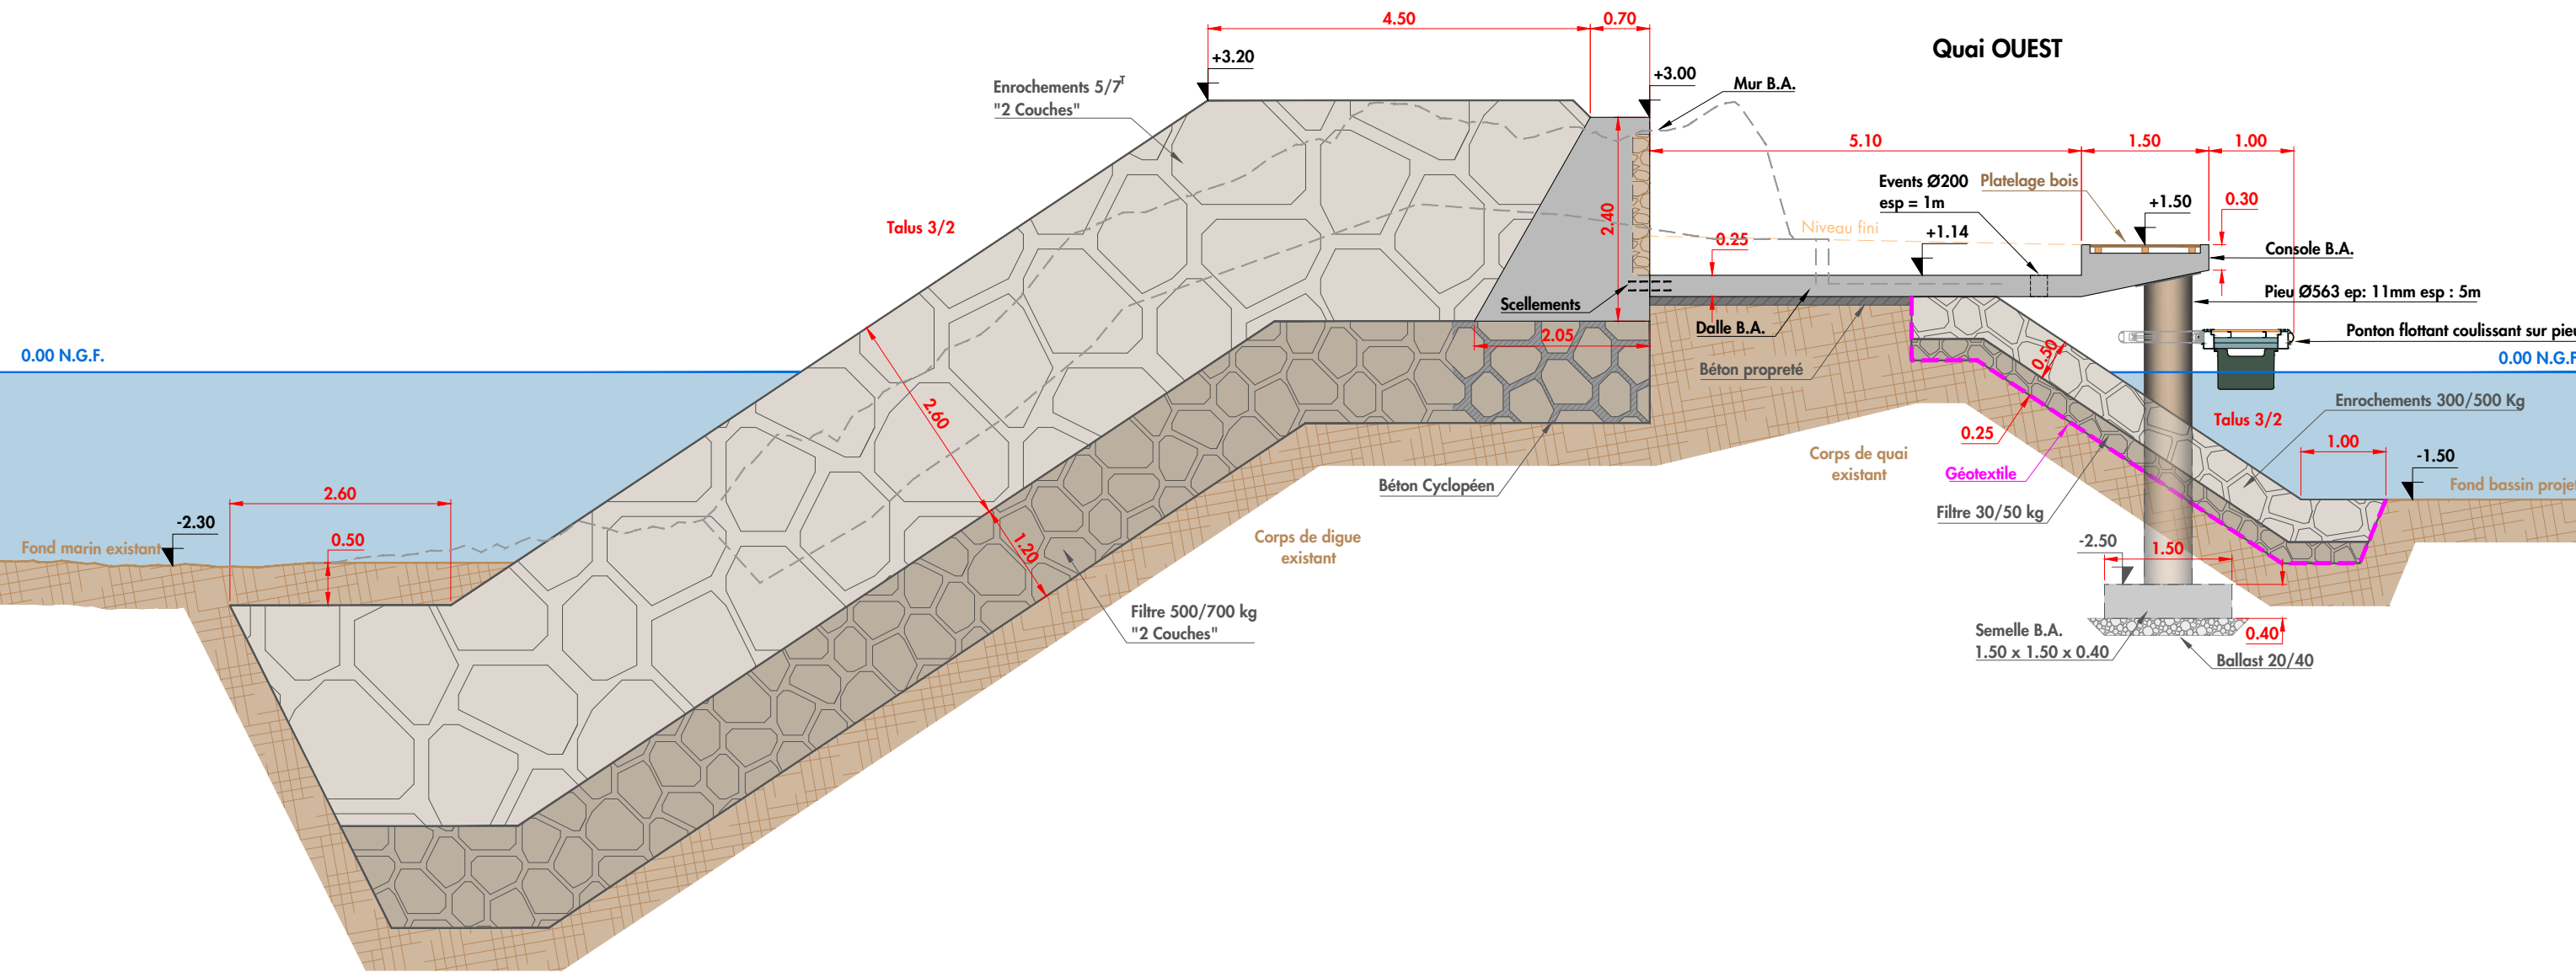

NOTA :
Les plans sont donnés à titre indicatif, en aucun cas de documents d'exécution.

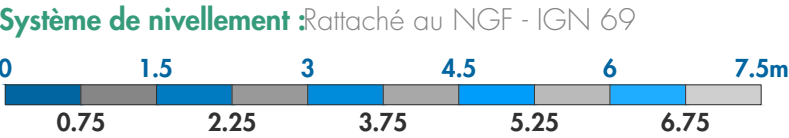

MISSION DE REVALORISATION
DE L'ESPACE PORTUAIRE
PORT DES OURSINIÈRES - LE PRADET

CAHIER DE COUPES PROJET
ZONE 2 REGIE DU PORT

COR-004-23-PRO-COUP-02-2

Dessin : FVI	Affaire : CORTPM 04-2023
Contrôle : MDU	Echelle : 1/75
Appro : SLE	Page : 05/13
	Ind: 2



Ech : 1/75^{ème}



A horizontal timeline bar representing a 7.5m project duration. The bar is divided into segments of alternating blue and grey colors. The total length is labeled as 7.5m. Major milestones are marked with numbers above the bar: 0, 1.5, 3, 4.5, 6, and 7.5m. Minor milestones are marked with numbers below the bar: 0.75, 2.25, 3.75, 5.25, and 6.75.




CAHIER DE COUPES PROJET ZONE 2 REGIE DU PORT


Ind: **2**

COUPE TYPE 4

Ech : 1/75^{ème}

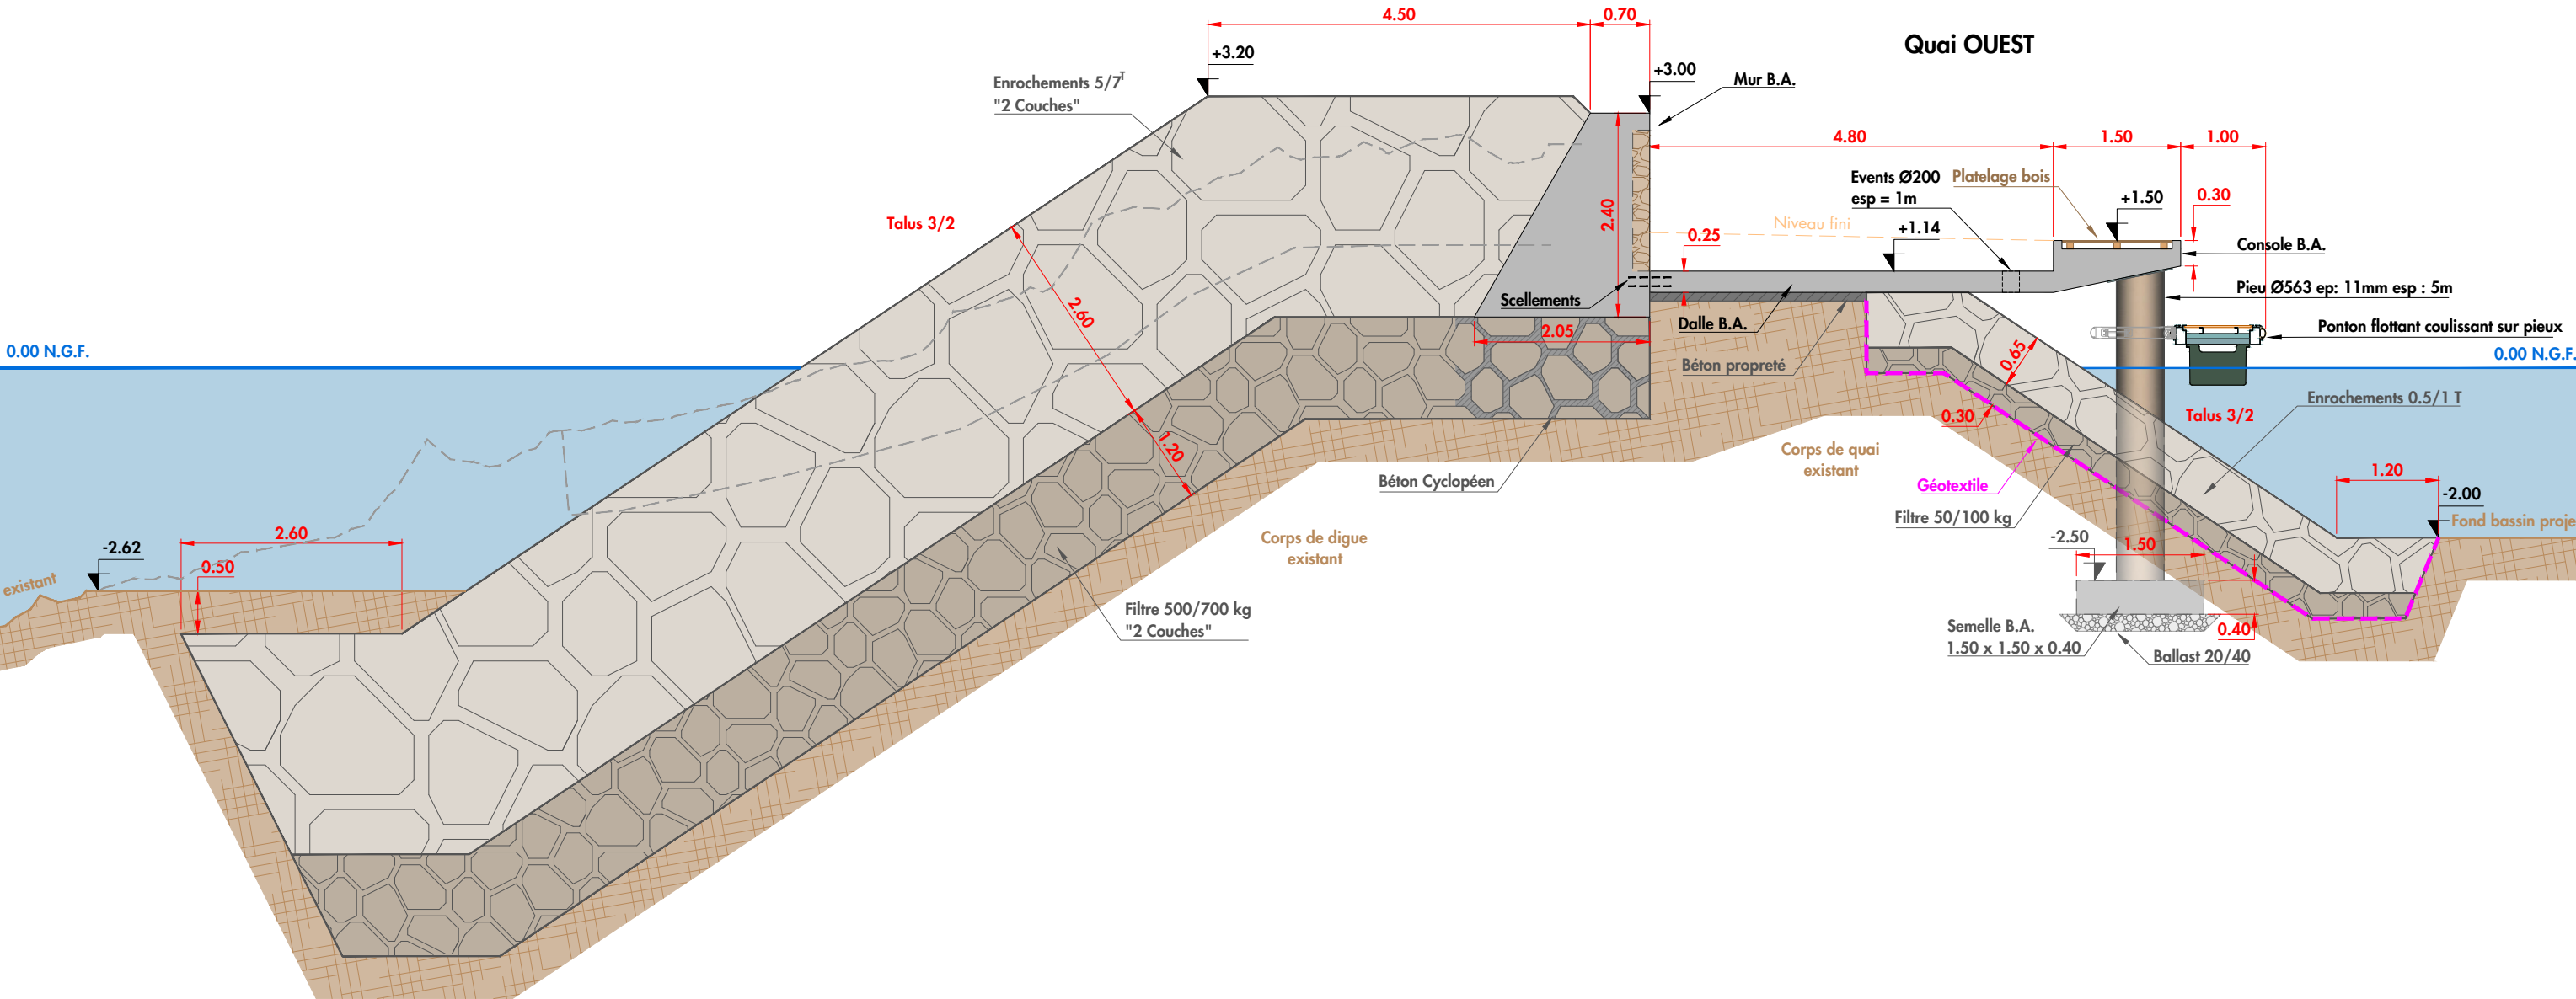

NOTA :
Les plans sont donnés à titre indicatif, en aucun cas de documents d'exécution.

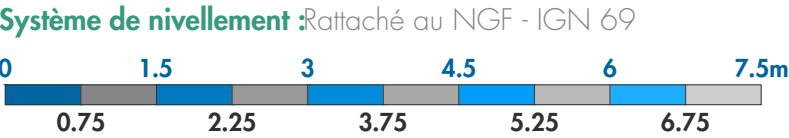

MISSION DE REVALORISATION
DE L'ESPACE PORTUAIRE
PORT DES OURSINIÈRES - LE PRADET

**CAHIER DE COUPES PROJET
ZONE 2 REGIE DU PORT**


COR-004-23-PRO-COUP-02-2

Dessin : FVI	Affaire : CORTPM 04-2023
Contrôle : MDU	Echelle : 1/75
Appro : SLE	Page : 07/13
	Ind: 2




COUPE TYPE 5

Ech : 1/100^{ème}

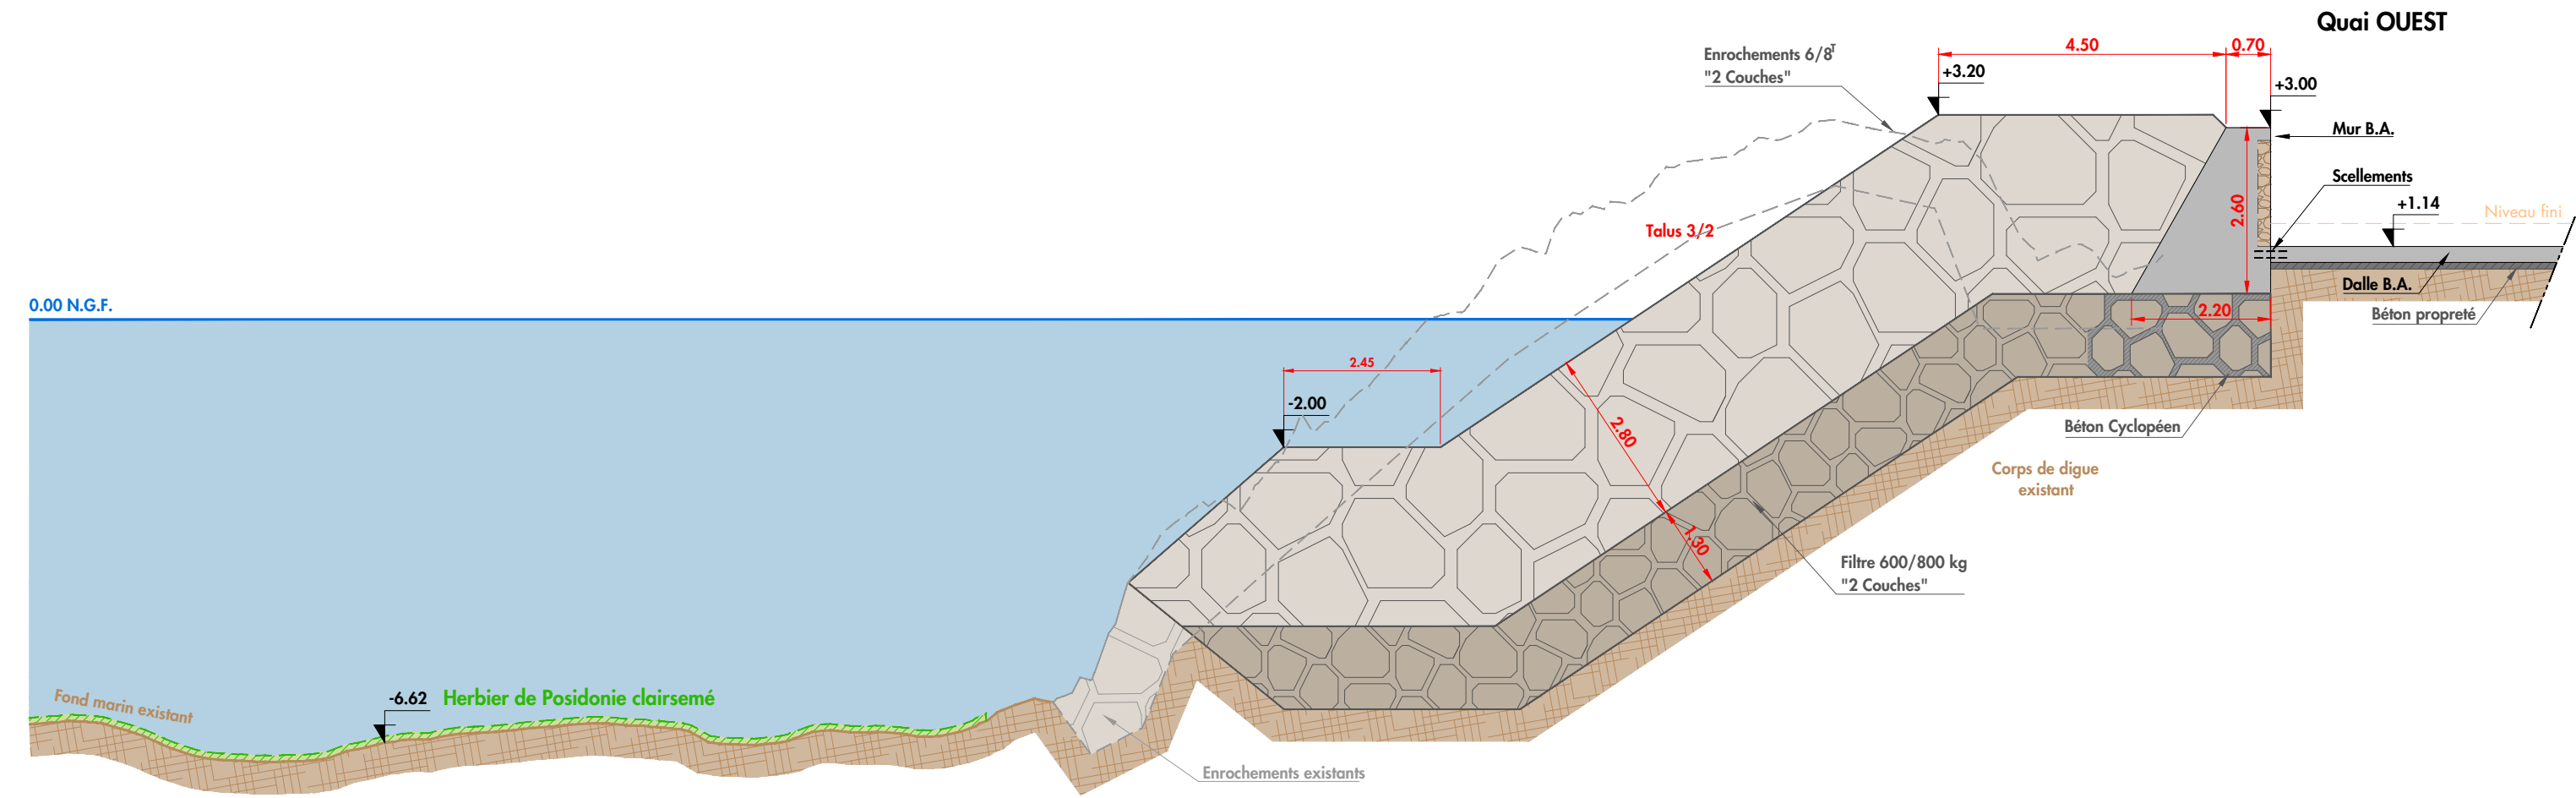

NOTA :
Les plans sont donnés à titre indicatif, en aucun cas de documents d'exécution.

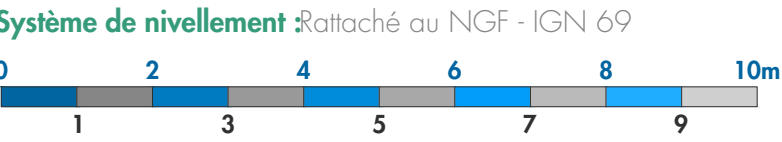

METROPOLE
TOULON PROVENCE MÉDITERRANÉE

MISSION DE REVALORISATION
DE L'ESPACE PORTUAIRE
PORT DES OURSINIÈRES - LE PRADET
CAHIER DE COUPES PROJET
ZONE 2 REGIE DU PORT

COR-004-23-PRO-COUP-02-2

Dessin : **FVI**

Contrôle : **MDU**

Appro : **SLE**

Affaire : CORTPM 04-2023

Echelle : **1/100**

Page : **08/13**

Ind: **2**

AGENCE
GUILLERMIN
PAYSAGISTES CONCEPTEURS

A&TU
AMÉNAGEMENT &
TECHNIQUES URBAINES

CORINTHE
INGÉNIERIE


envéo
Ingénierie
Environnement, Eau et Infrastructures

NATURALIA
Ingénierie en écologie


"L'ensemble des données, graphiques et/ou techniques du présent document est couvert par les droits de propriété intellectuelle qui bénéficient à CORINTHE Ingénierie. Toute reproduction, utilisation, références qu'elle(s) soit(en) partielle(s) et/ou totale(s) est interdite et fera l'objet de poursuites pénales. Seul le bénéficiaire (client), sous réserves du respect des clauses du CCAG et/ou CCAP peut en avoir la propriété intellectuelle"

COUPE TYPE 6

Ech : 1/25^{ème}

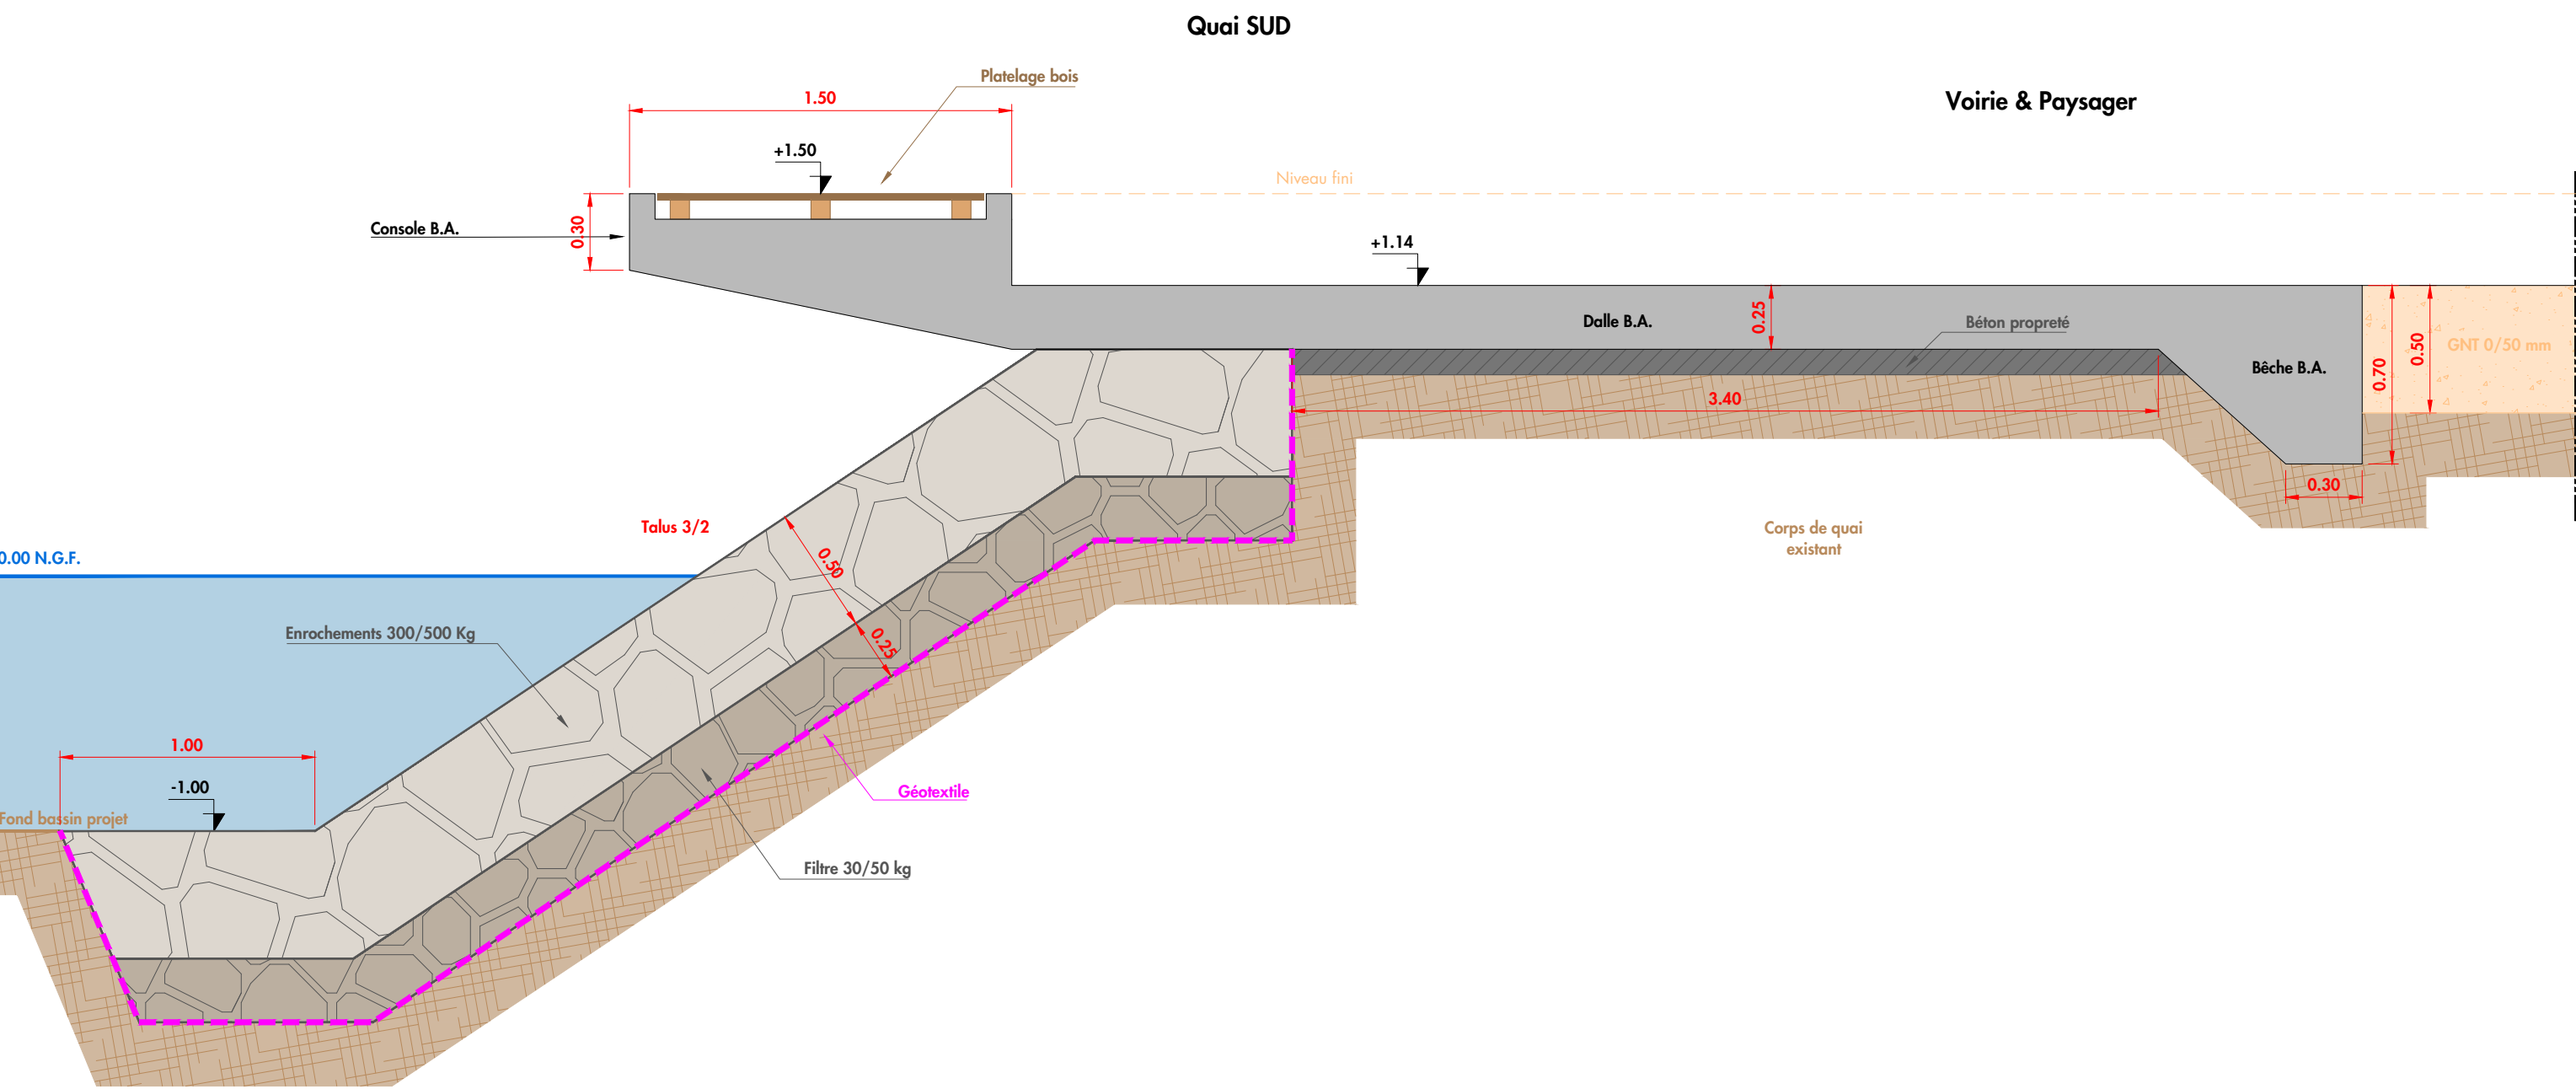

NOTA :
Les plans sont donnés à titre indicatif, en aucun cas de documents d'exécution.

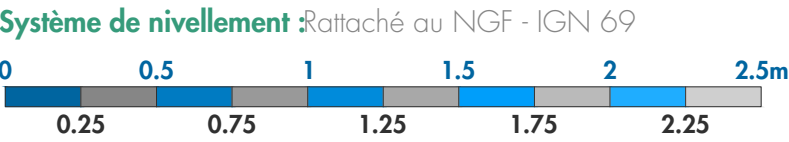

MISSION DE REVALORISATION
DE L'ESPACE PORTUAIRE
PORT DES OURSINIÈRES - LE PRADET

**CAHIER DE COUPES PROJET
ZONE 2 REGIE DU PORT**

COR-004-23-PRO-COUP-02-2

Dessin : **FVI**

Contrôle : **MDU**

Appro : **SLE**

Affaire : CORTPM 04-2023

Echelle : **1/25**


Page : **09/13**

Ind: **2**




COUPE TYPE 7b

Ech : 1/30^{ème}

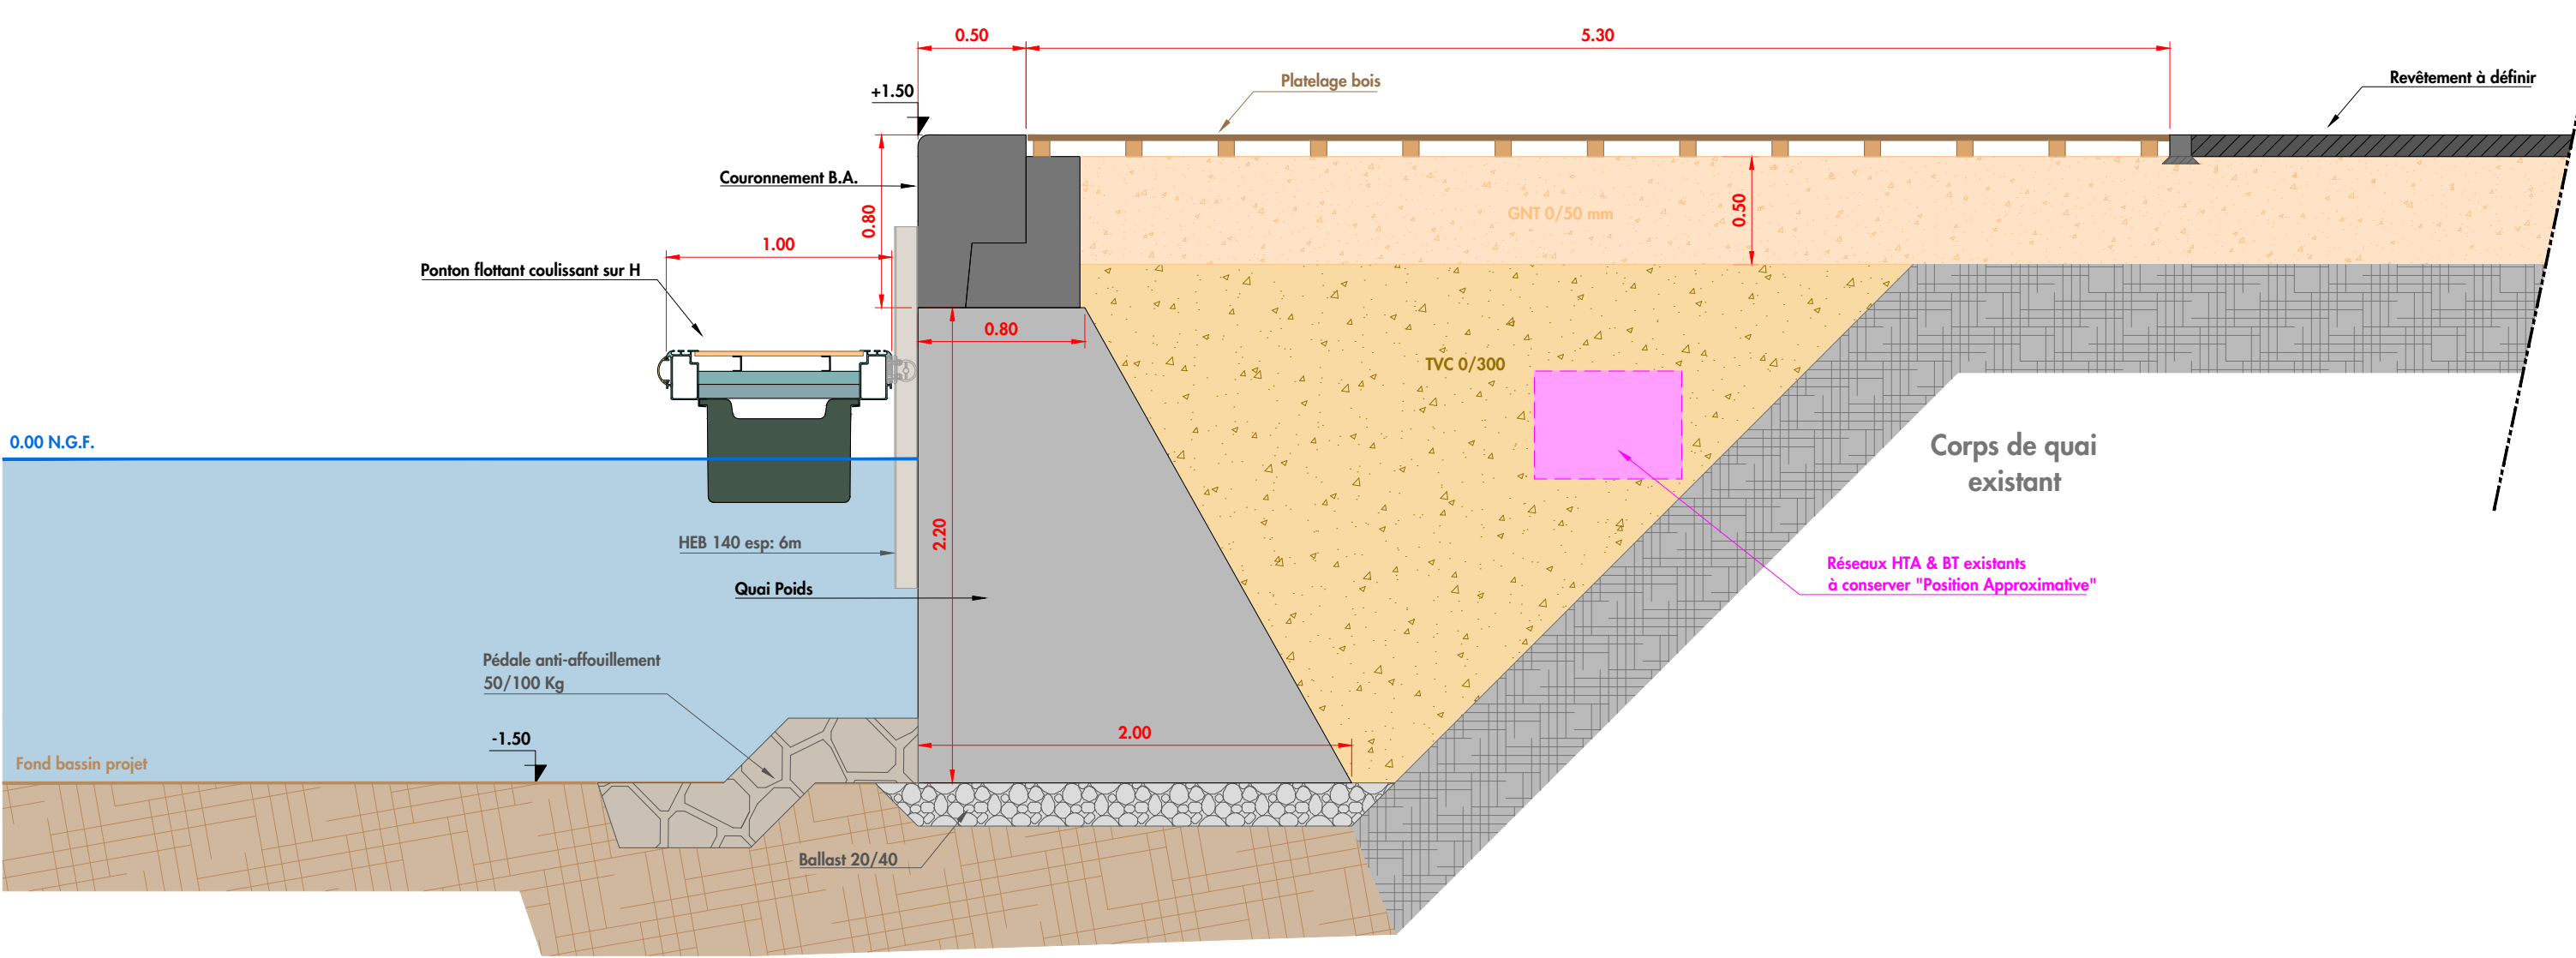

NOTA :
Les plans sont donnés à titre indicatif, en aucun cas de documents d'exécution.

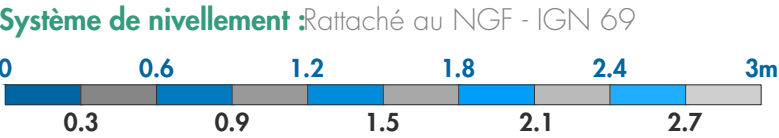

MISSION DE REVALORISATION
DE L'ESPACE PORTUAIRE
PORT DES OURSINIÈRES - LE PRADET
**CAHIER DE COUPES PROJET
ZONE 2 REGIE DU PORT**


COR-004-23-PRO-COUP-02-2

Dessin : FVI	Affaire : CORTPM 04-2023
Contrôle : MDU	Echelle : 1/30
Appro : SLE	Page : 10/13 Ind: 2




COUPE TYPE 7

Ech : 1/30^{ème}

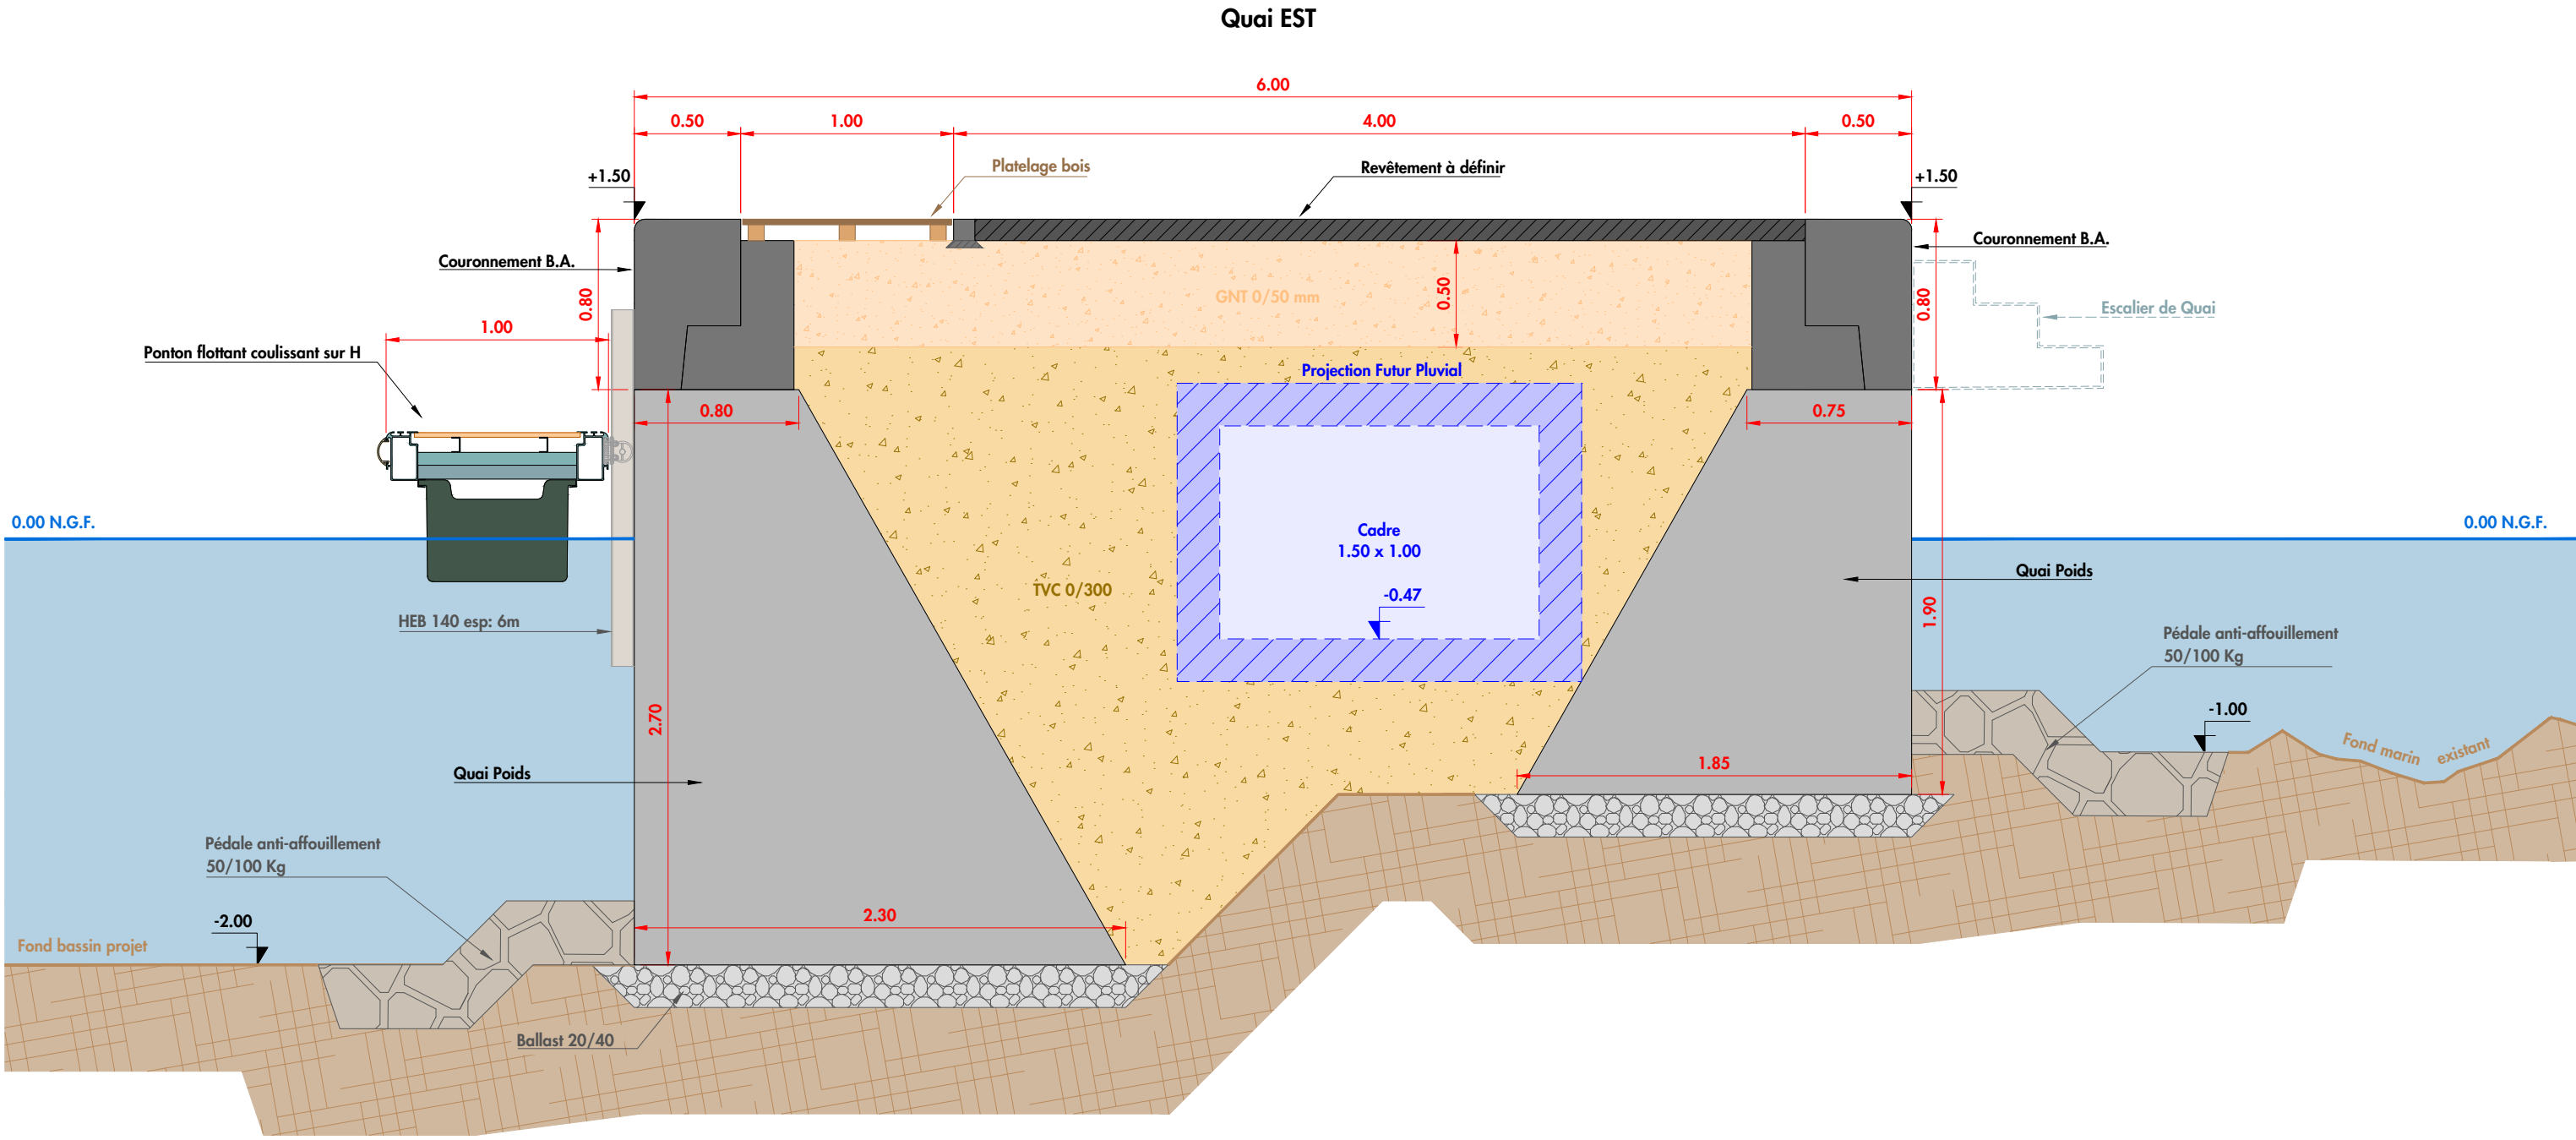

NOTA :
Les plans sont donnés à titre indicatif, en aucun cas de documents d'exécution.

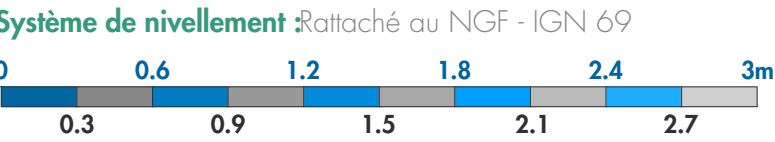

METROPOLE
TOULON PROVENCE MÉDITERRANÉE

MISSION DE REVALORISATION
DE L'ESPACE PORTUAIRE
PORT DES OURSINIÈRES - LE PRADET

**CAHIER DE COUPES PROJET
ZONE 2 REGIE DU PORT**

COR-004-23-PRO-COUP-02-2

Dessin : FVI
Contrôle : MDU
Appro : SLE

Affaire : CORTPM 04-2023
Echelle : 1/30
Page : 11/13
Ind: 2

AGENCE
GUILLERMIN
PAYSAGISTES CONCEPTUELS

A&TU
AMENAGEMENT &
TECHNIQUES URBAINES

CORINTHE
INGÉNIERIE


envéo
Ingénierie
Environnement, Eau et Infrastructures

NATURALIA
Ingénierie en écologie


"L'ensemble des données, graphiques et/ou techniques du présent document est couvert par les droits de propriété intellectuelle qui bénéficient à CORINTHE Ingénierie. Toute reproduction, utilisation, références qu'elle(s) soit(en)t partielle(s) et/ou totale(s) est interdite et fera l'objet de poursuites pénales. Seul le bénéficiaire (client), sous réserves du respect des clauses du CCAG et/ou CCAP peut en avoir la propriété intellectuelle"

COUPE TYPE Accès & Pontons

Ech : 1/50^{ème}

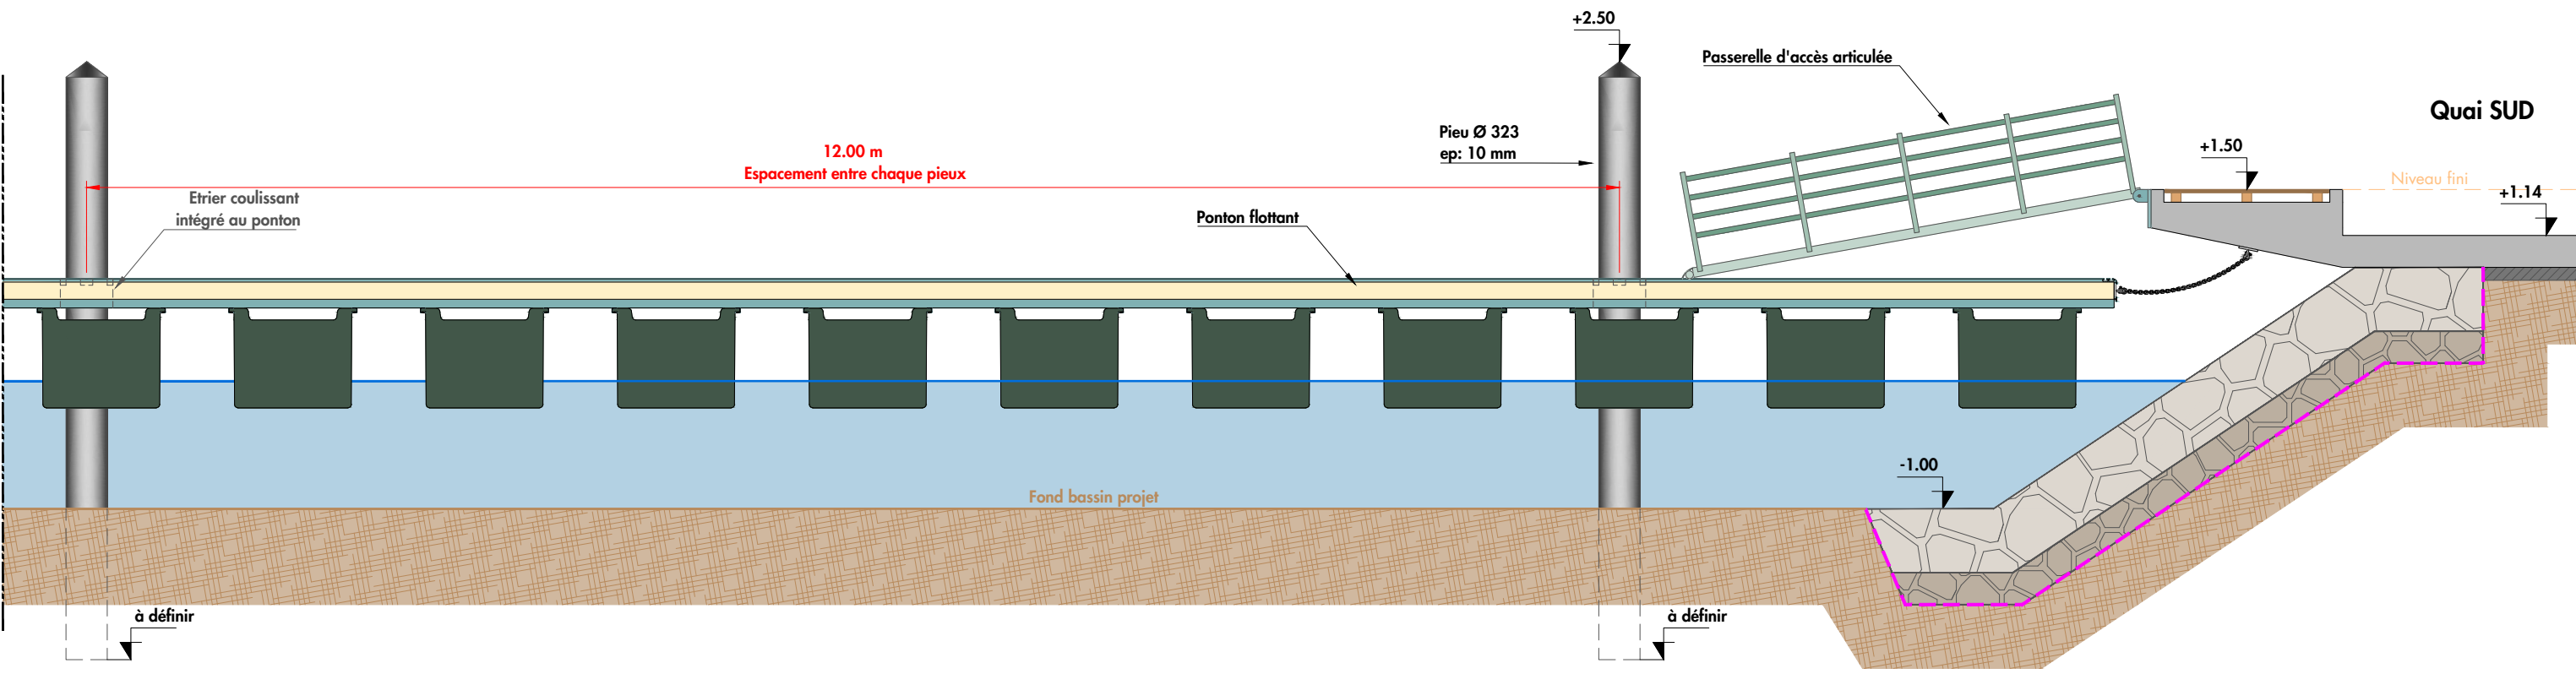

NOTA :
Les plans sont donnés à titre indicatif, en aucun cas de documents d'exécution.

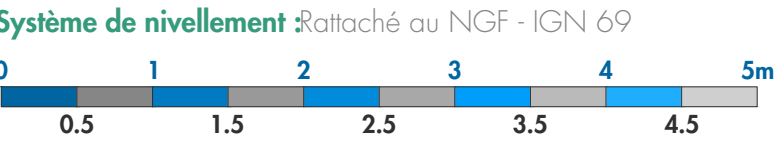

METROPOLE
TOULON PROVENCE MÉDITERRANÉE

MISSION DE REVALORISATION
DE L'ESPACE PORTUAIRE
PORT DES OURSINIÈRES - LE PRADET

**CAHIER DE COUPES PROJET
ZONE 2 REGIE DU PORT**

COR-004-23-PRO-COUP-02-2

Dessin : FVI	Affaire : CORTPM 04-2023
Contrôle : MDU	Echelle : 1/50
Appro : SLE	Page : 13/13 Ind: 2

Agence GUILLERMI
A&TU
CORINTHE INGENIERIE
envéo
NATURALIA

"L'ensemble des données, graphiques et/ou techniques du présent document est couvert par les droits de propriété intellectuelle qui bénéficient à CORINTHE Ingénierie. Toute reproduction, utilisation, références qu'elle(s) soit(en) partielle(s) et/ou totale(s) est interdite et fera l'objet de poursuites pénales. Seul le bénéficiaire (client), sous réserves du respect des clauses du CCAG et/ou CCAP peut en avoir la propriété intellectuelle"



MISSION DE REVALORISATION
DE L'ESPACE PORTUAIRE
PORT DES OURSINIÈRES - LE PRADET

PLAN DES MOUILLAGES
APPARAUX/AMARRAGES
ZONE 2 REGIE DU PORT

	Modifications	Phase	Date
0	Première diffusion		24/04/2025
1	Mise à jour		16/09/2025

Dessin: FVI Contr: MDU Appr: SLE Echelle: 1/250 Numéro d'Af: CORTPM 04-2023

C O R 0 0 4 2 3 P R O P L A N 0 3 1




Référence DWG: C:\CORINTHE\Projets\TPM\CORTPM 04-2023 Les Oursinières\2_Mission\7_PRO\Plans\COR-004-23-PRO-PLAN-02-2.dwg



*Ces documents sont confidentiels et destinés à l'attention exclusive de ses destinataires. Ils peuvent contenir des données protégées par des droits de propriété intellectuelle. Toute utilisation de ces documents non conforme à leur destination, toute reproduction, toute diffusion ou toute publication, totale ou partielle, est interdite, sauf autorisation expresse de Corinthe Ingénierie. Copyright CORINthe Ingénierie. Tous droits réservés.


DONNÉES & RÉFÉRENCES :

CORINTHE Ingénierie :
COR-004-23-PRO-PLAN-02 - VUE EN PLAN PROJET ZONE 2 REGIE DU PORT
COR-004-23-PRO-COUP-02 - CAHIER DE COUPES PROJET ZONE 2 REGIE DU PORT
COR-004-23-PRO-COUP-03 - COUPES TYPES MOUILLAGES/APPARAUX/AMARRAGES ZONE 2 REGIE DU PORT

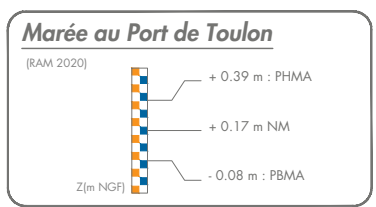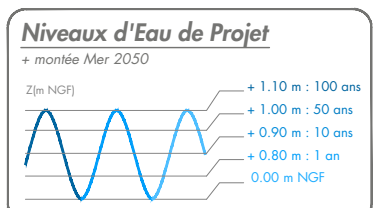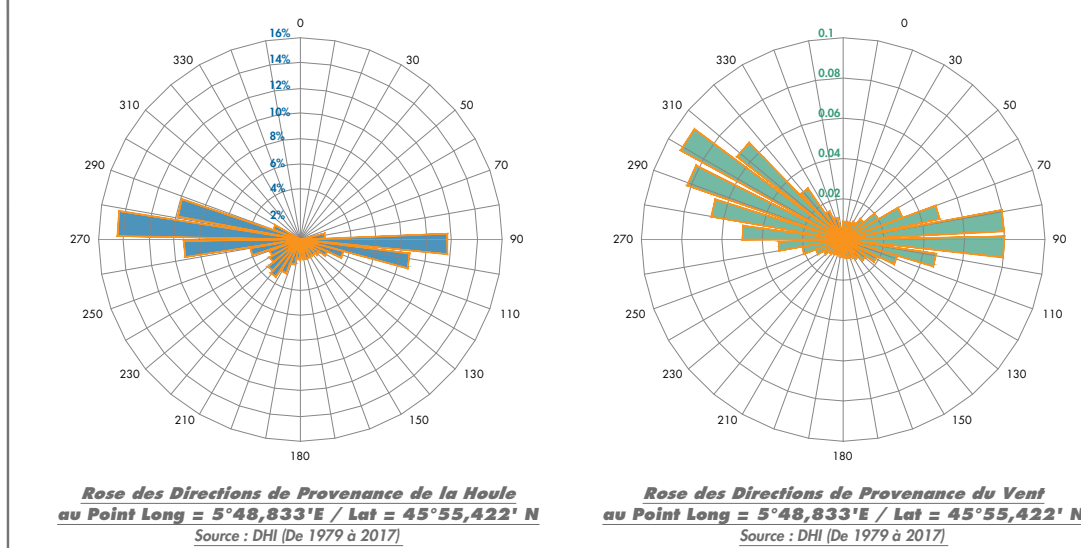


LEGENDE :

- Chaîne mère noire Ø 28 mm
- Chaîne mère noire Ø 24 mm
- Chaîne dormante noire Ø 18 mm
+ Cordage Polyester 8 Torons Ø 18 mm
- Chaîne dormante noire Ø 14 mm
+ Cordage Polyester 8 Torons Ø 14 mm
- Corps-Mort 2 tonnes "déjaugé"
- Corps-Mort 1 tonne "déjaugé"
- Taquet d'Amarrage
- Bollard de 3/5 tonnes
- Pieux (y/c Etrier) Ø 323
- Echelle de survie + Bouée de sauvetage (y/c support)
- Extincteur (y/c support)
- Borne Alimentation 4x32A "Elec" + 2 Robinets "AEP"
- Borne Alimentation 4x16A "Elec" + 2 Robinets "AEP"

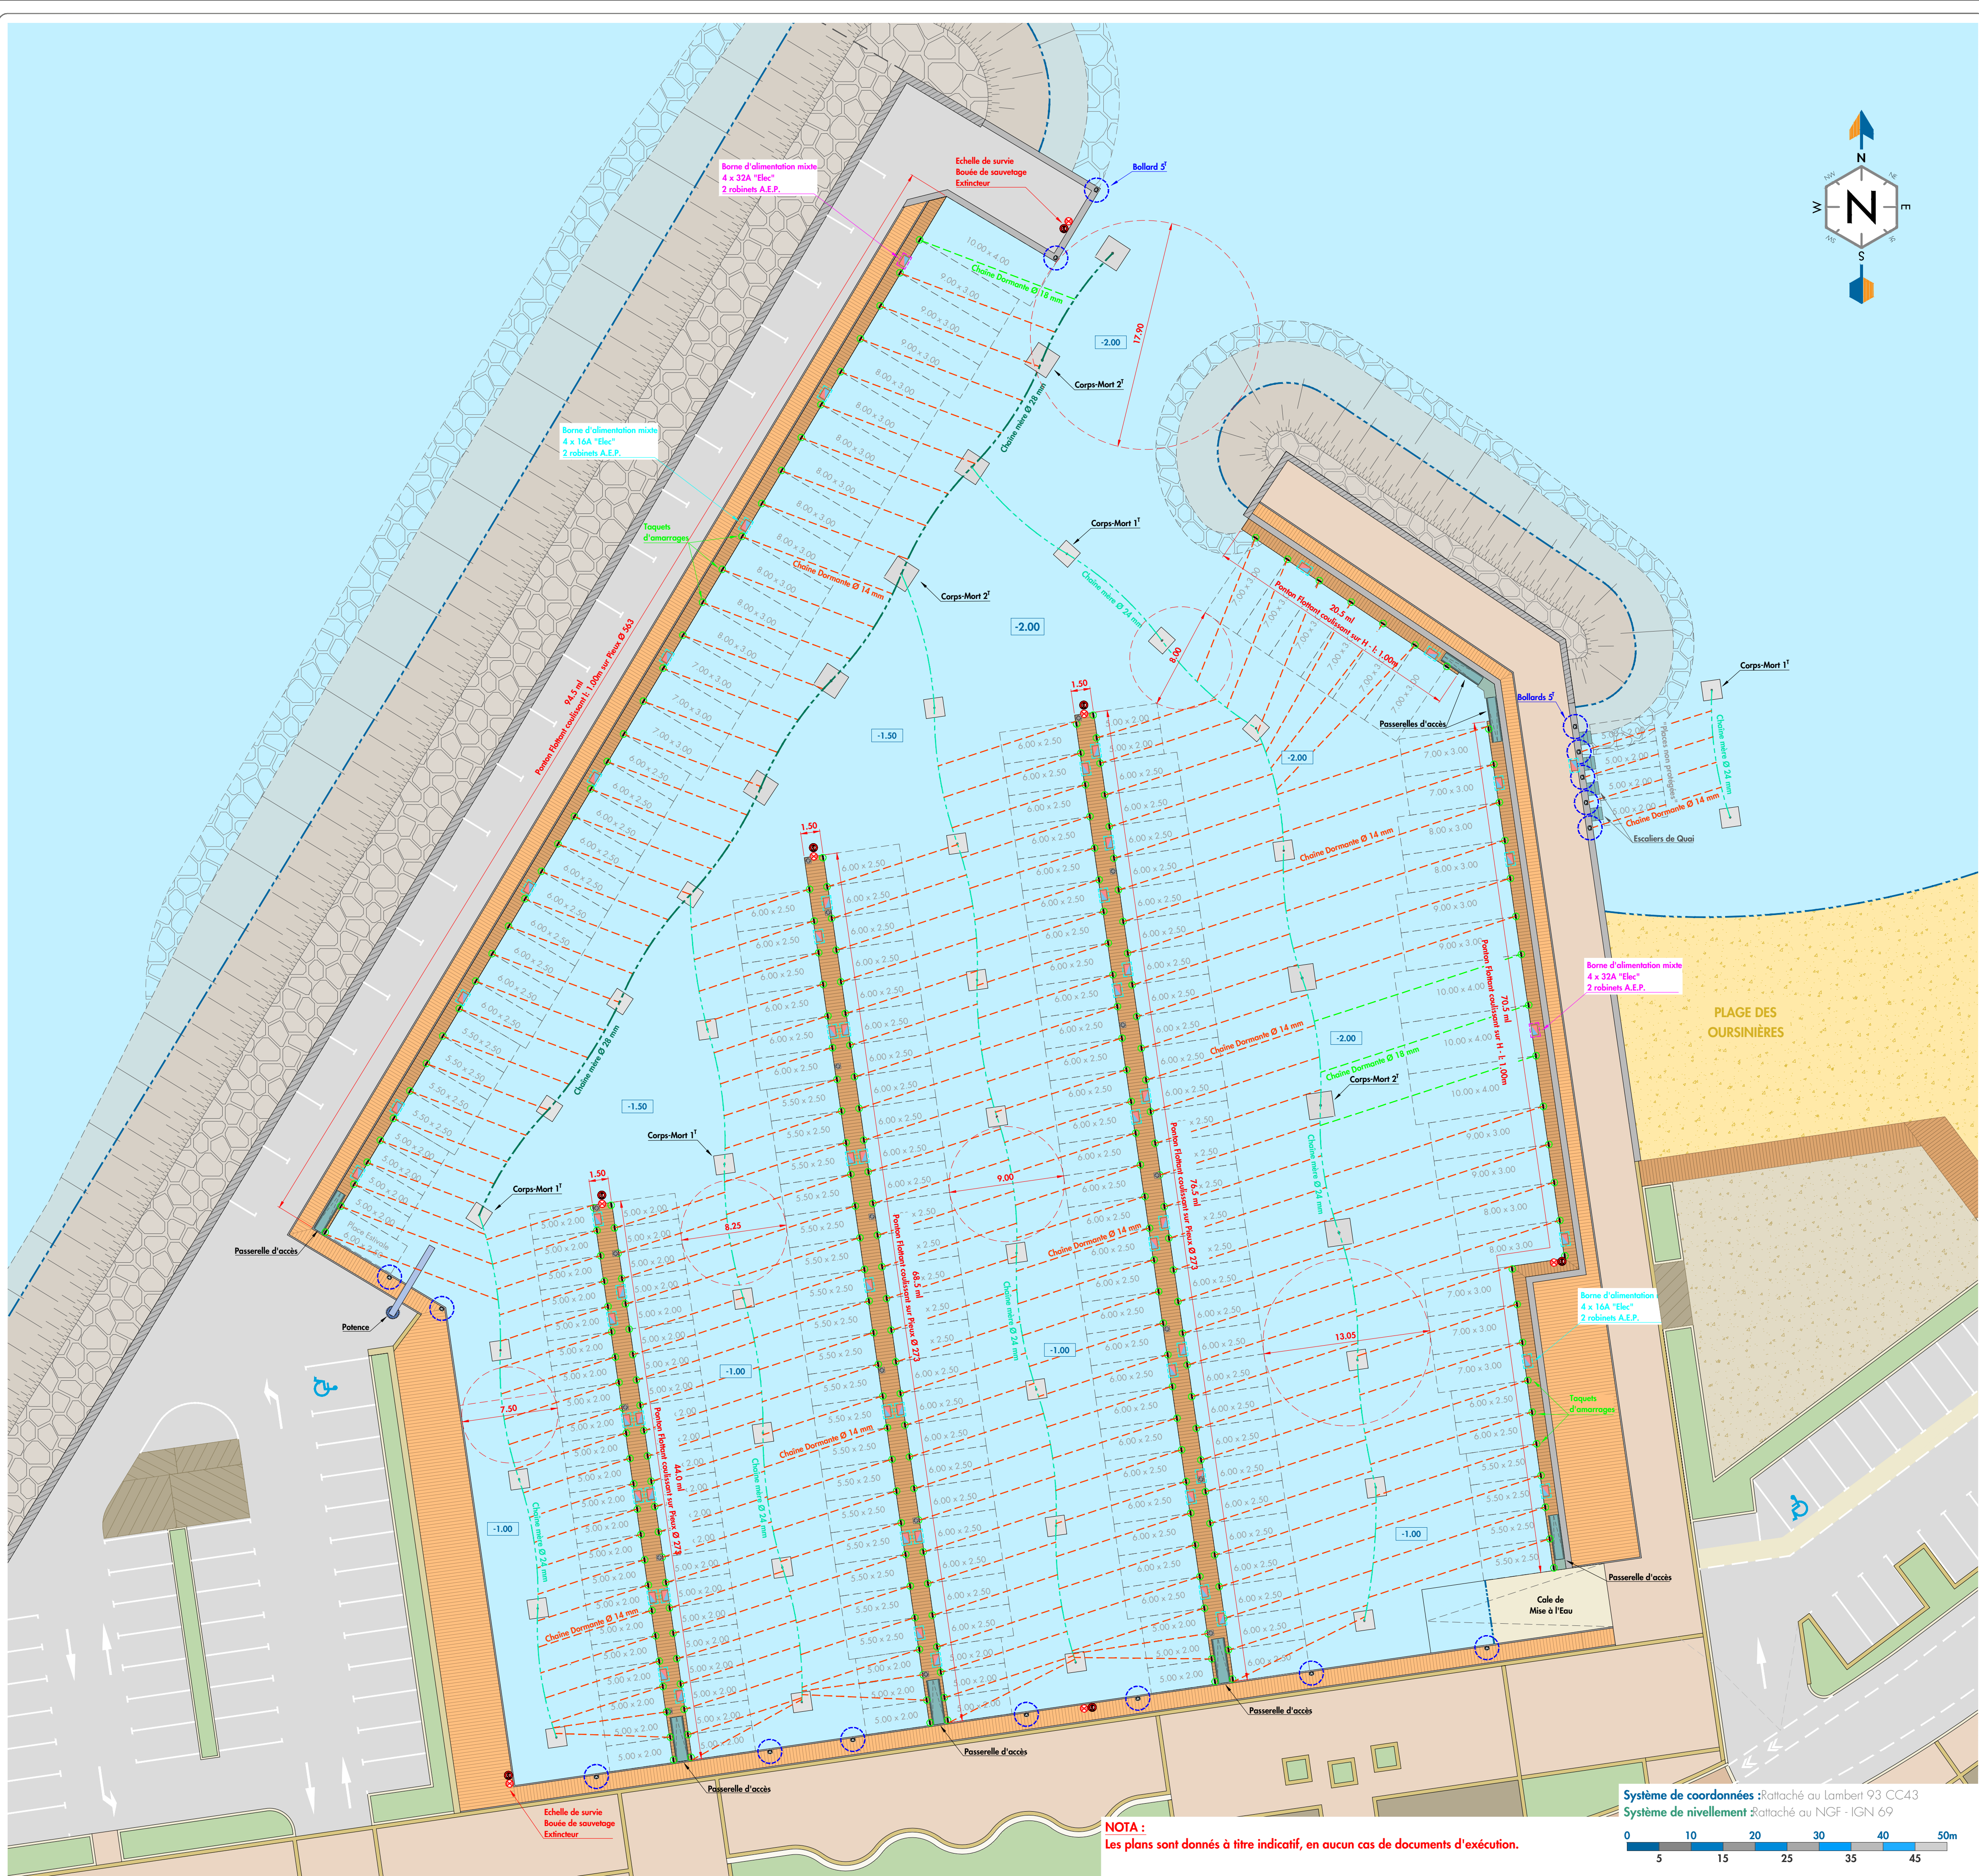

NOTA :
Les plans sont donnés à titre indicatif, en aucun cas de documents d'exécution.

Système de coordonnées : Rattaché au Lambert 93 CC43
Système de nivellement : Rattaché au NGF - IGN 69

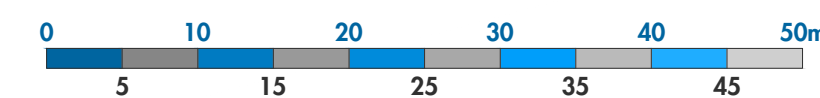



PRO

MISSION DE REVALORISATION
DE L'ESPACE PORTUAIRE
PORT DES OURSINIÈRES - LE PRADET

COUPES TYPES MOUILLAGES APPARAUX/AMARRAGES

ZONE 2 REGIE DU PORT

[illegible]Dessin: **FVI**Contr: **MDU**

Appro: **SLE**

Echelle : **Cf. A3**

Numéro Affaire : **CORTPM 04-2023**

C O R 0 0 4 2 3 P R O C O U P 0 3 1

Référence DWG : C:\CORINTHE\Projets\TPM\CORTPM 04-2023 Les Oursinières\2_Mission\7_PRO\Plans\COR-004-23-PRO-PLAN-02-2.dwg




Ces documents sont confidentiels et établis à l'intention exclusive de ses destinataires. Ils peuvent contenir des données protégées par des droits de propriété intellectuelle. Toute utilisation de ces documents non conforme à leur destination, toute reproduction, toute diffusion ou toute publication, totale ou partielle, est interdite, sauf autorisation expresse de Corinthe Ingénierie. Copyright©CORINTHE Ingénierie. Tous droits réservés.


DONNÉES & RÉFÉRENCES :

CORINTHE Ingénierie :



COR-004-23-PRO-PLAN-03 - PLAN DES MOUILLAGES/APPARAUX/AMARRAGES ZONE 2 REGIE DU PORT

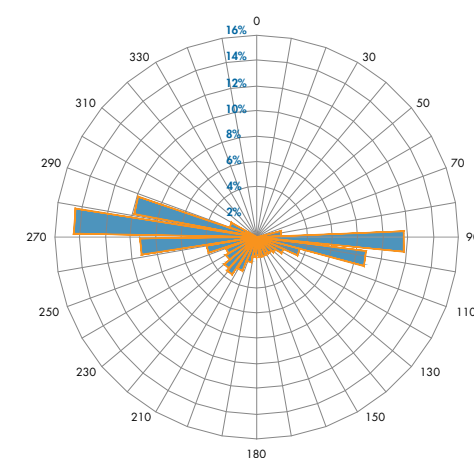

Rose des Directions de Provenance de la Houle
au Point Long = 5°48,833'E / Lat = 45°55,422' N
 Source : DHI (De 1979 à 2017)

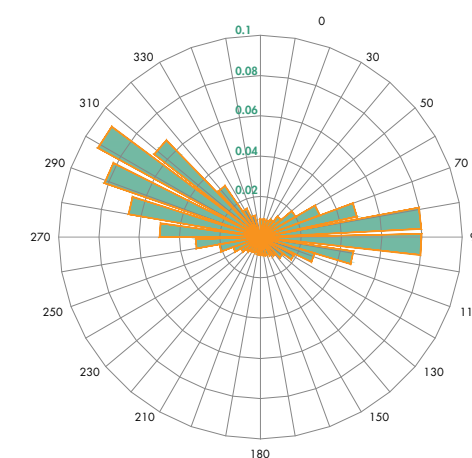


Rose des Directions de Provenance du Vent
au Point Long = 5°48,833'E / Lat = 45°55,422' N
 Source : DHI (De 1979 à 2017)

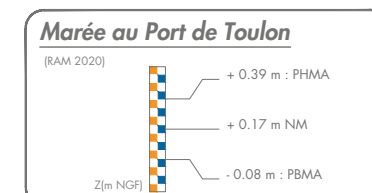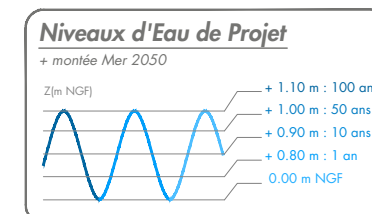


COUPE TYPE

Amarrages bateaux 5 à 9m

Ech : 1/30^{ème}

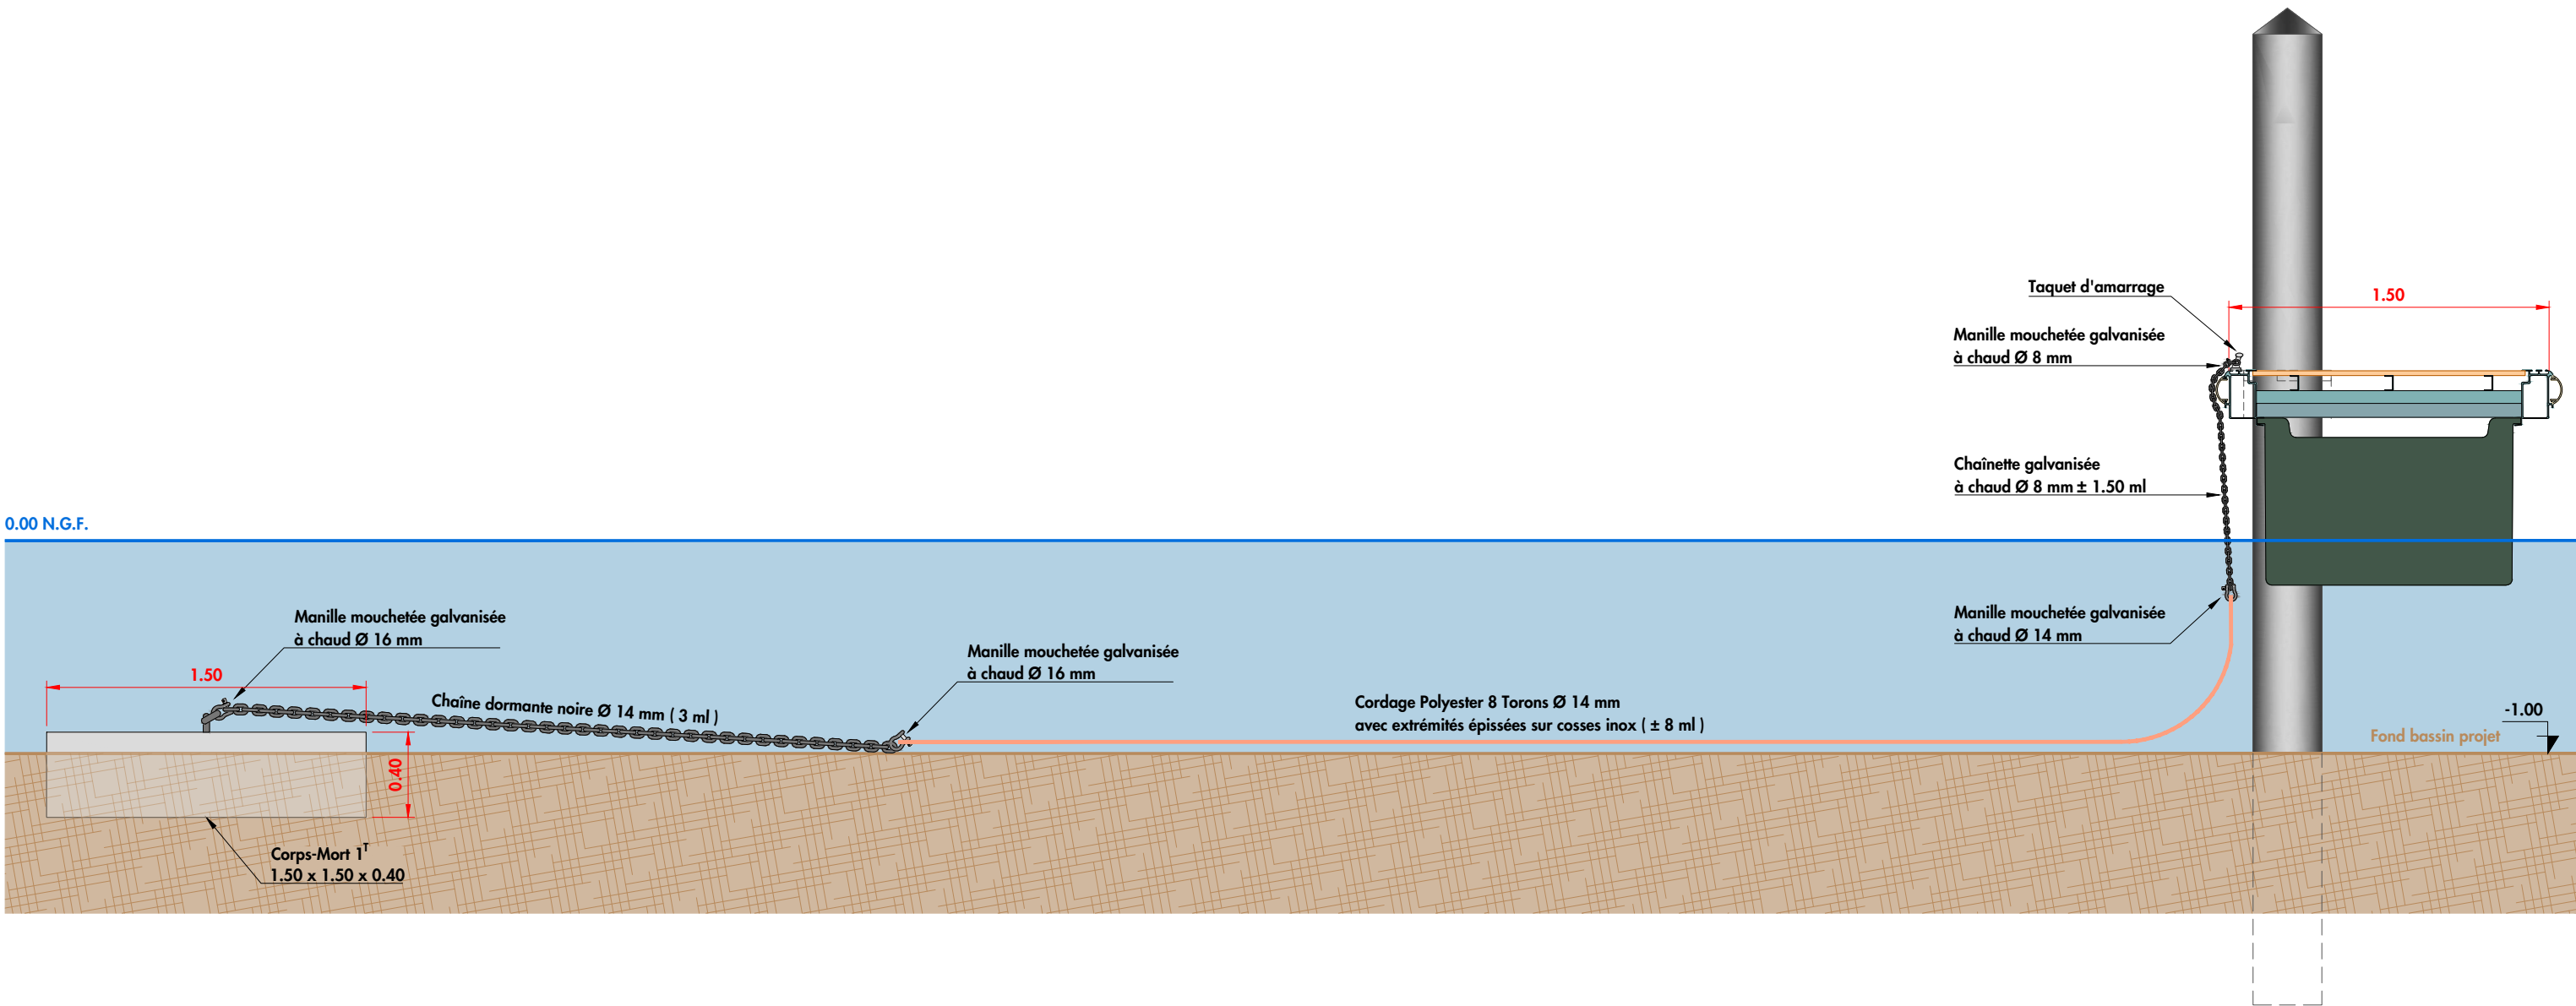

NOTA :
Les plans sont donnés à titre indicatif, en aucun cas de documents d'exécution.

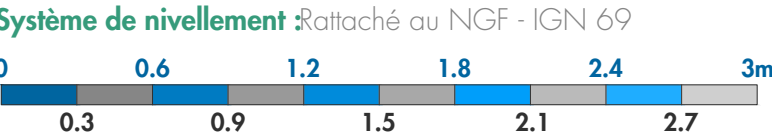

MISSION DE REVALORISATION
DE L'ESPACE PORTUAIRE
PORT DES OURSINIÈRES - LE PRADET
**COUPES TYPES MOUILLAGES
APPARAUX/AMARRAGES
ZONE 2 REGIE DU PORT**

COR-004-23-PRO-COUP-03-1


Dessin : FVI	Affaire : CORTPM 04-2023
Contrôle : MDU	Echelle : 1/30
Appro : SLE	Page : 02/04 Ind: 1




COUPE TYPE

Amarrages bateaux 10m

Ech : 1/50^{ème}

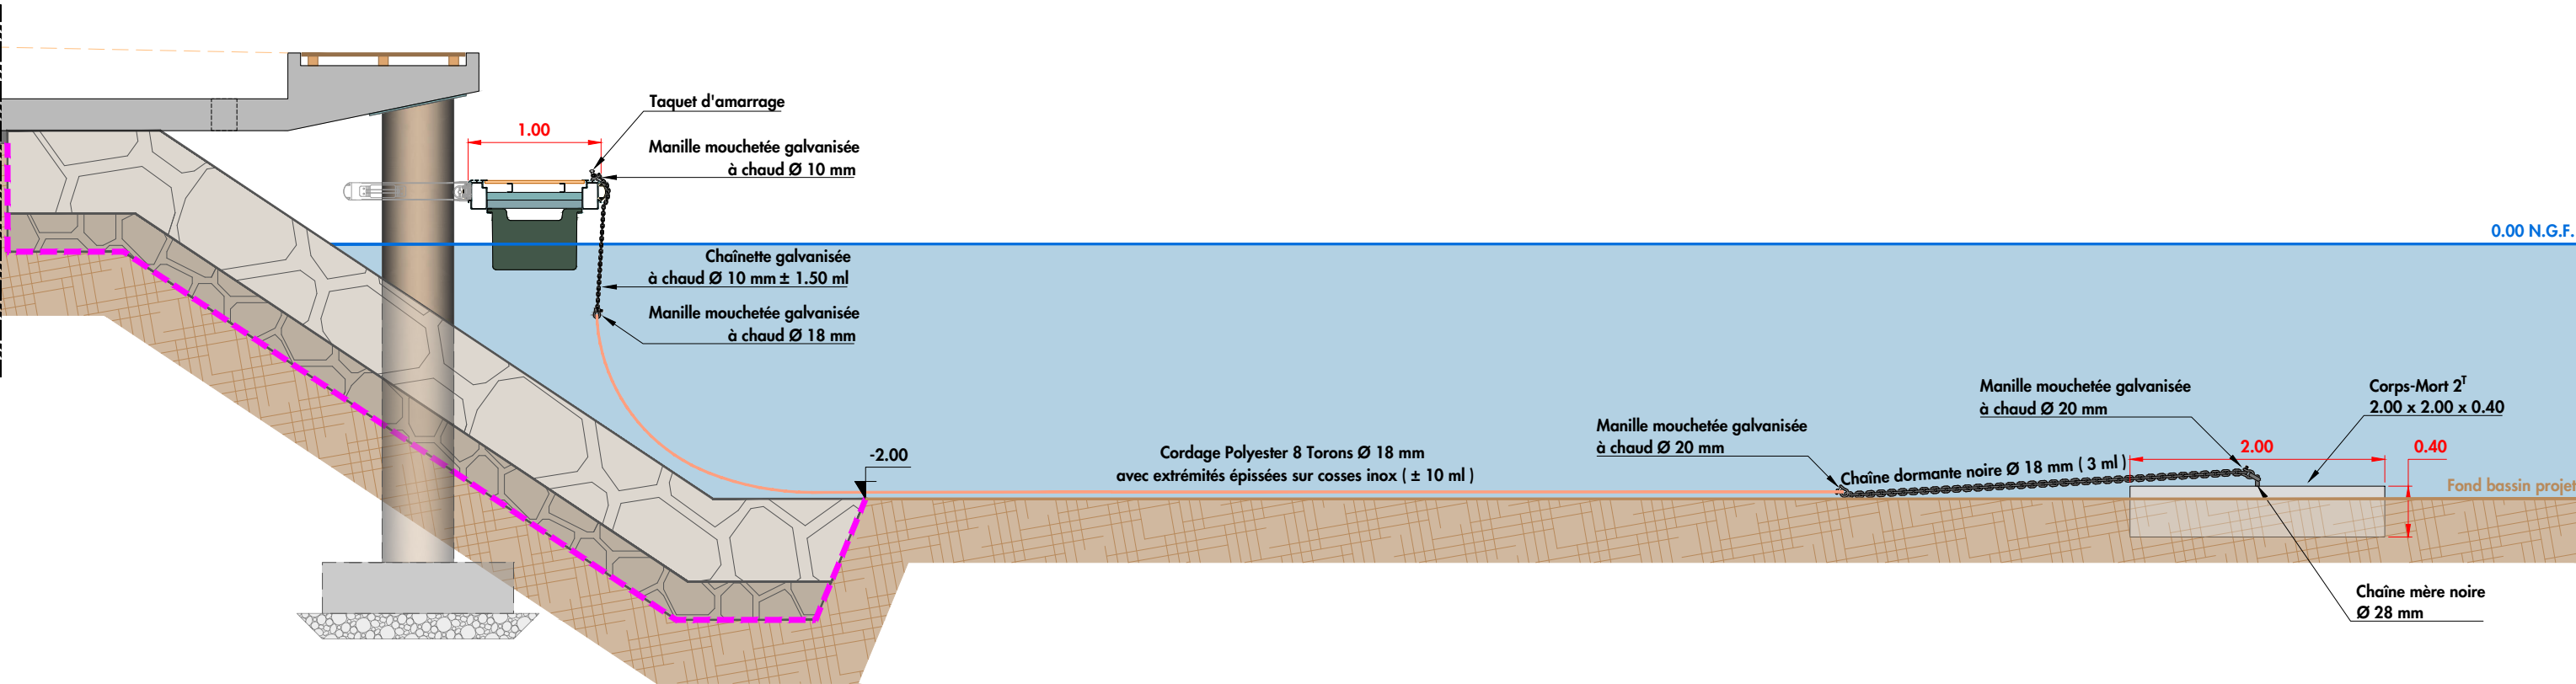

NOTA :
Les plans sont donnés à titre indicatif, en aucun cas de documents d'exécution.

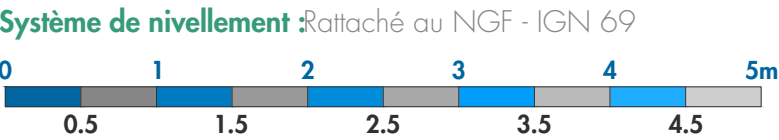

MISSION DE REVALORISATION
DE L'ESPACE PORTUAIRE
PORT DES OURSINIÈRES - LE PRADET
**COUPES TYPES MOUILLAGES
APPARAUX/AMARRAGES
ZONE 2 REGIE DU PORT**

COR-004-23-PRO-COUP-03-1		
Dessin : FVI	Affaire : CORTPM 04-2023	
Contrôle : MDU	Echelle : 1/50	
Appro : SLE	Page : 03/04	Ind: 1




"L'ensemble des données, graphiques et/ou techniques du présent document est couvert par les droits de propriété intellectuelle qui bénéficient à CORINTHE Ingénierie. Toute reproduction, utilisation, références qu'elle(s) soit(en) partielle(s) et/ou totale(s) est interdite et fera l'objet de poursuites pénales. Seul le bénéficiaire (client), sous réserves du respect des clauses du CCAG et/ou CCAP peut en avoir la propriété intellectuelle"


COUPE TYPE

Corps-Morts / Chaînes Mères

Ech : 1/50^{ème}

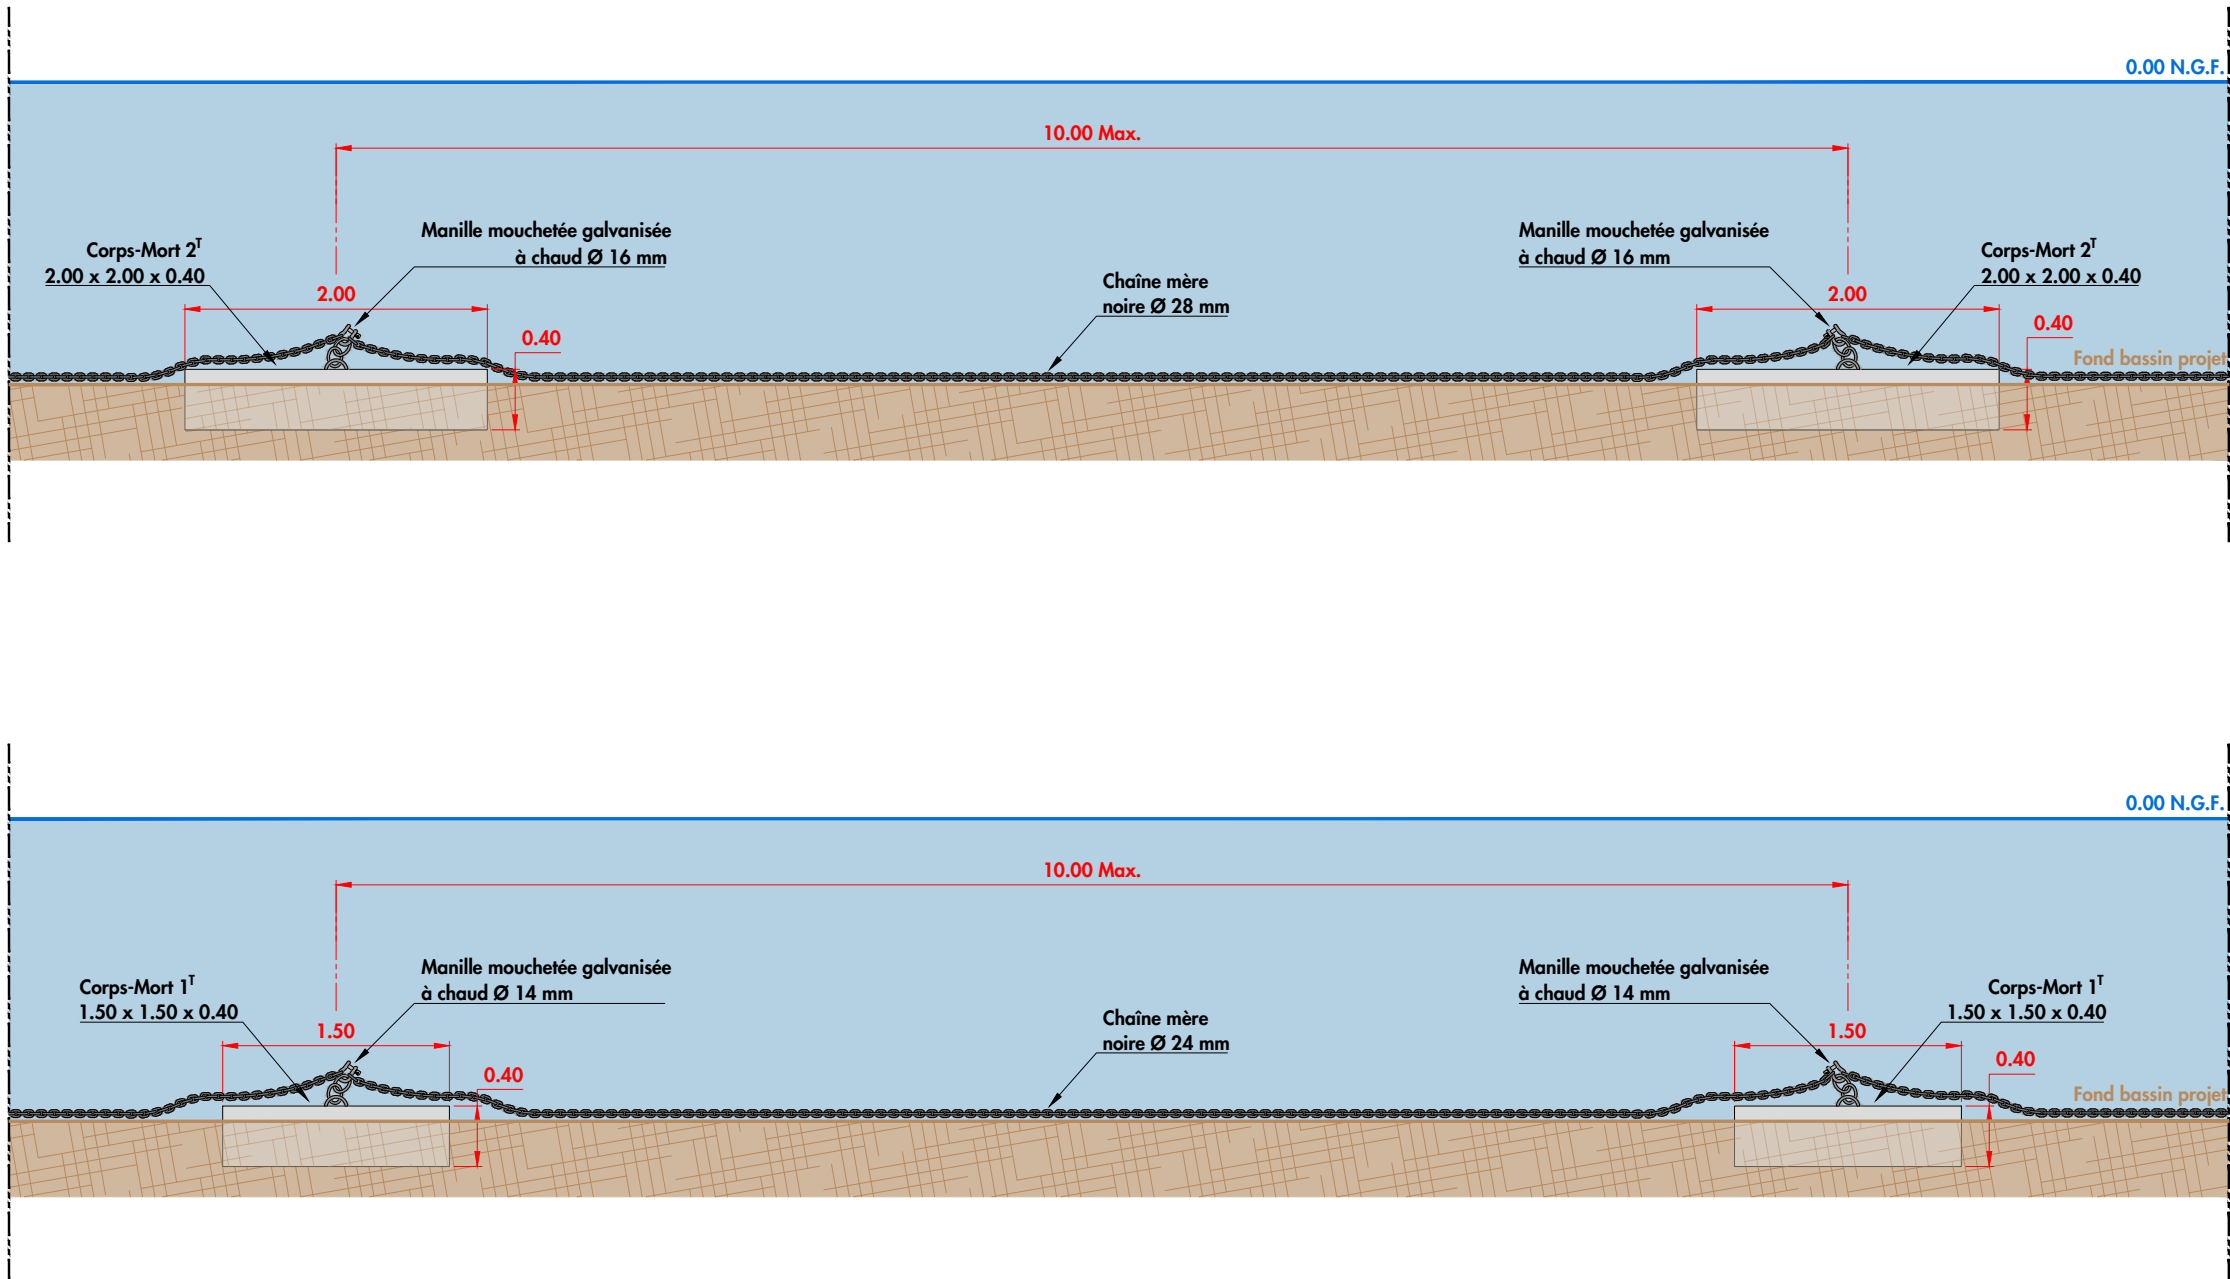

NOTA :
Les plans sont donnés à titre indicatif, en aucun cas de documents d'exécution.

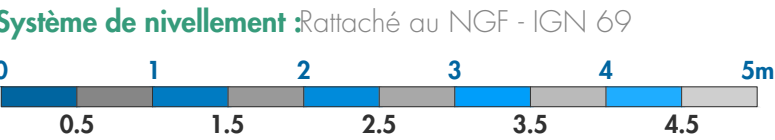

METROPOLE
TOULON PROVENCE MÉDITERRANÉE

MISSION DE REVALORISATION
DE L'ESPACE PORTUAIRE
PORT DES OURSINIÈRES - LE PRADET

**COUPES TYPES MOUILLAGES
APPARAUX/AMARRAGES
ZONE 2 REGIE DU PORT**

COR-004-23-PRO-COUP-03-1

Dessin : FVI

Contrôle : MDU

Appro : SLE

Affaire : CORTPM 04-2023

Echelle : 1/50

Page : 04/04

Ind: 1

AGENCE
GUILLERMIN
PAYSANISTES CONCEPTUELS

A&TU
AMENAGEMENT &
TECHNIQUES URBAINES

CORINTHE
INGÉNIERIE

envéo
ingénierie
Environnement, Eau et Infrastructures

NATURALIA
ingénierie en écologie

"L'ensemble des données, graphiques et/ou techniques du présent document est couvert par les droits de propriété intellectuelle qui bénéficient à CORINTHE Ingénierie. Toute reproduction, utilisation, références qu'elle(s) soit(en) partielle(s) et/ou totale(s) est interdite et fera l'objet de poursuites pénales. Seul le bénéficiaire (client), sous réserves du respect des clauses du CCAG et/ou CCAP peut en avoir la propriété intellectuelle"



MISSION DE REVALORISATION
DE L'ESPACE PORTUAIRE
PORT DES OURSINIÈRES - LE PRADET

DÉSARTIFICIALISATION
ARTIFICIALISATION

Modifications	Phase	Date
0 Première diffusion		10/10/2024
1 Mise à jour		28/04/2025
2 Mise à jour		17/09/2025

Dessin: FV1 Contr: MDU Appr: SLE Echelle : 1/750 Numéro Affaire : CORTPM 04-2023

C O R 0 0 4 2 3 P R O P L A N 0 4 2


Référence DWG : C:\CORINTHE\Projets\TPM\CORTPM 04-2023 Les Oursinières\2_Mission\7_PRO\Plans\COR-004-23-PRO-PLAN-04-2.dwg



"Ces documents sont confidentiels et établis à l'intention exclusive de ses destinataires. Ils peuvent contenir des données protégées par des droits de propriété intellectuelle. Toute utilisation de ces documents non conforme à leur destination, toute reproduction, toute diffusion ou toute publication, totale ou partielle, est interdite, sauf autorisation expresse de Corinthe Ingénierie. Copyright CORINTHE Ingénierie. Tous droits réservés."


DONNÉES & RÉFÉRENCES :

CORINTHE Ingénierie :
COR-004-23-PRO-PLAN-01 - ÉTAT DES LIEUX EXISTANT
COR-004-23-PRO-PLAN-02 - VUE EN PLAN PROJET ZONE 2 REGIE DU PORT

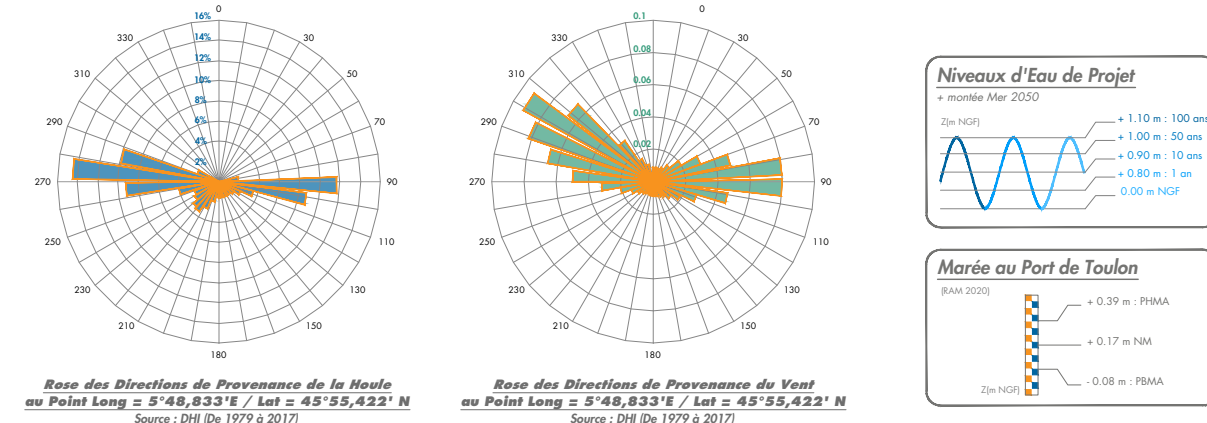

DÉSARTIFICIALISATION


Ech : 1/750^{ème}

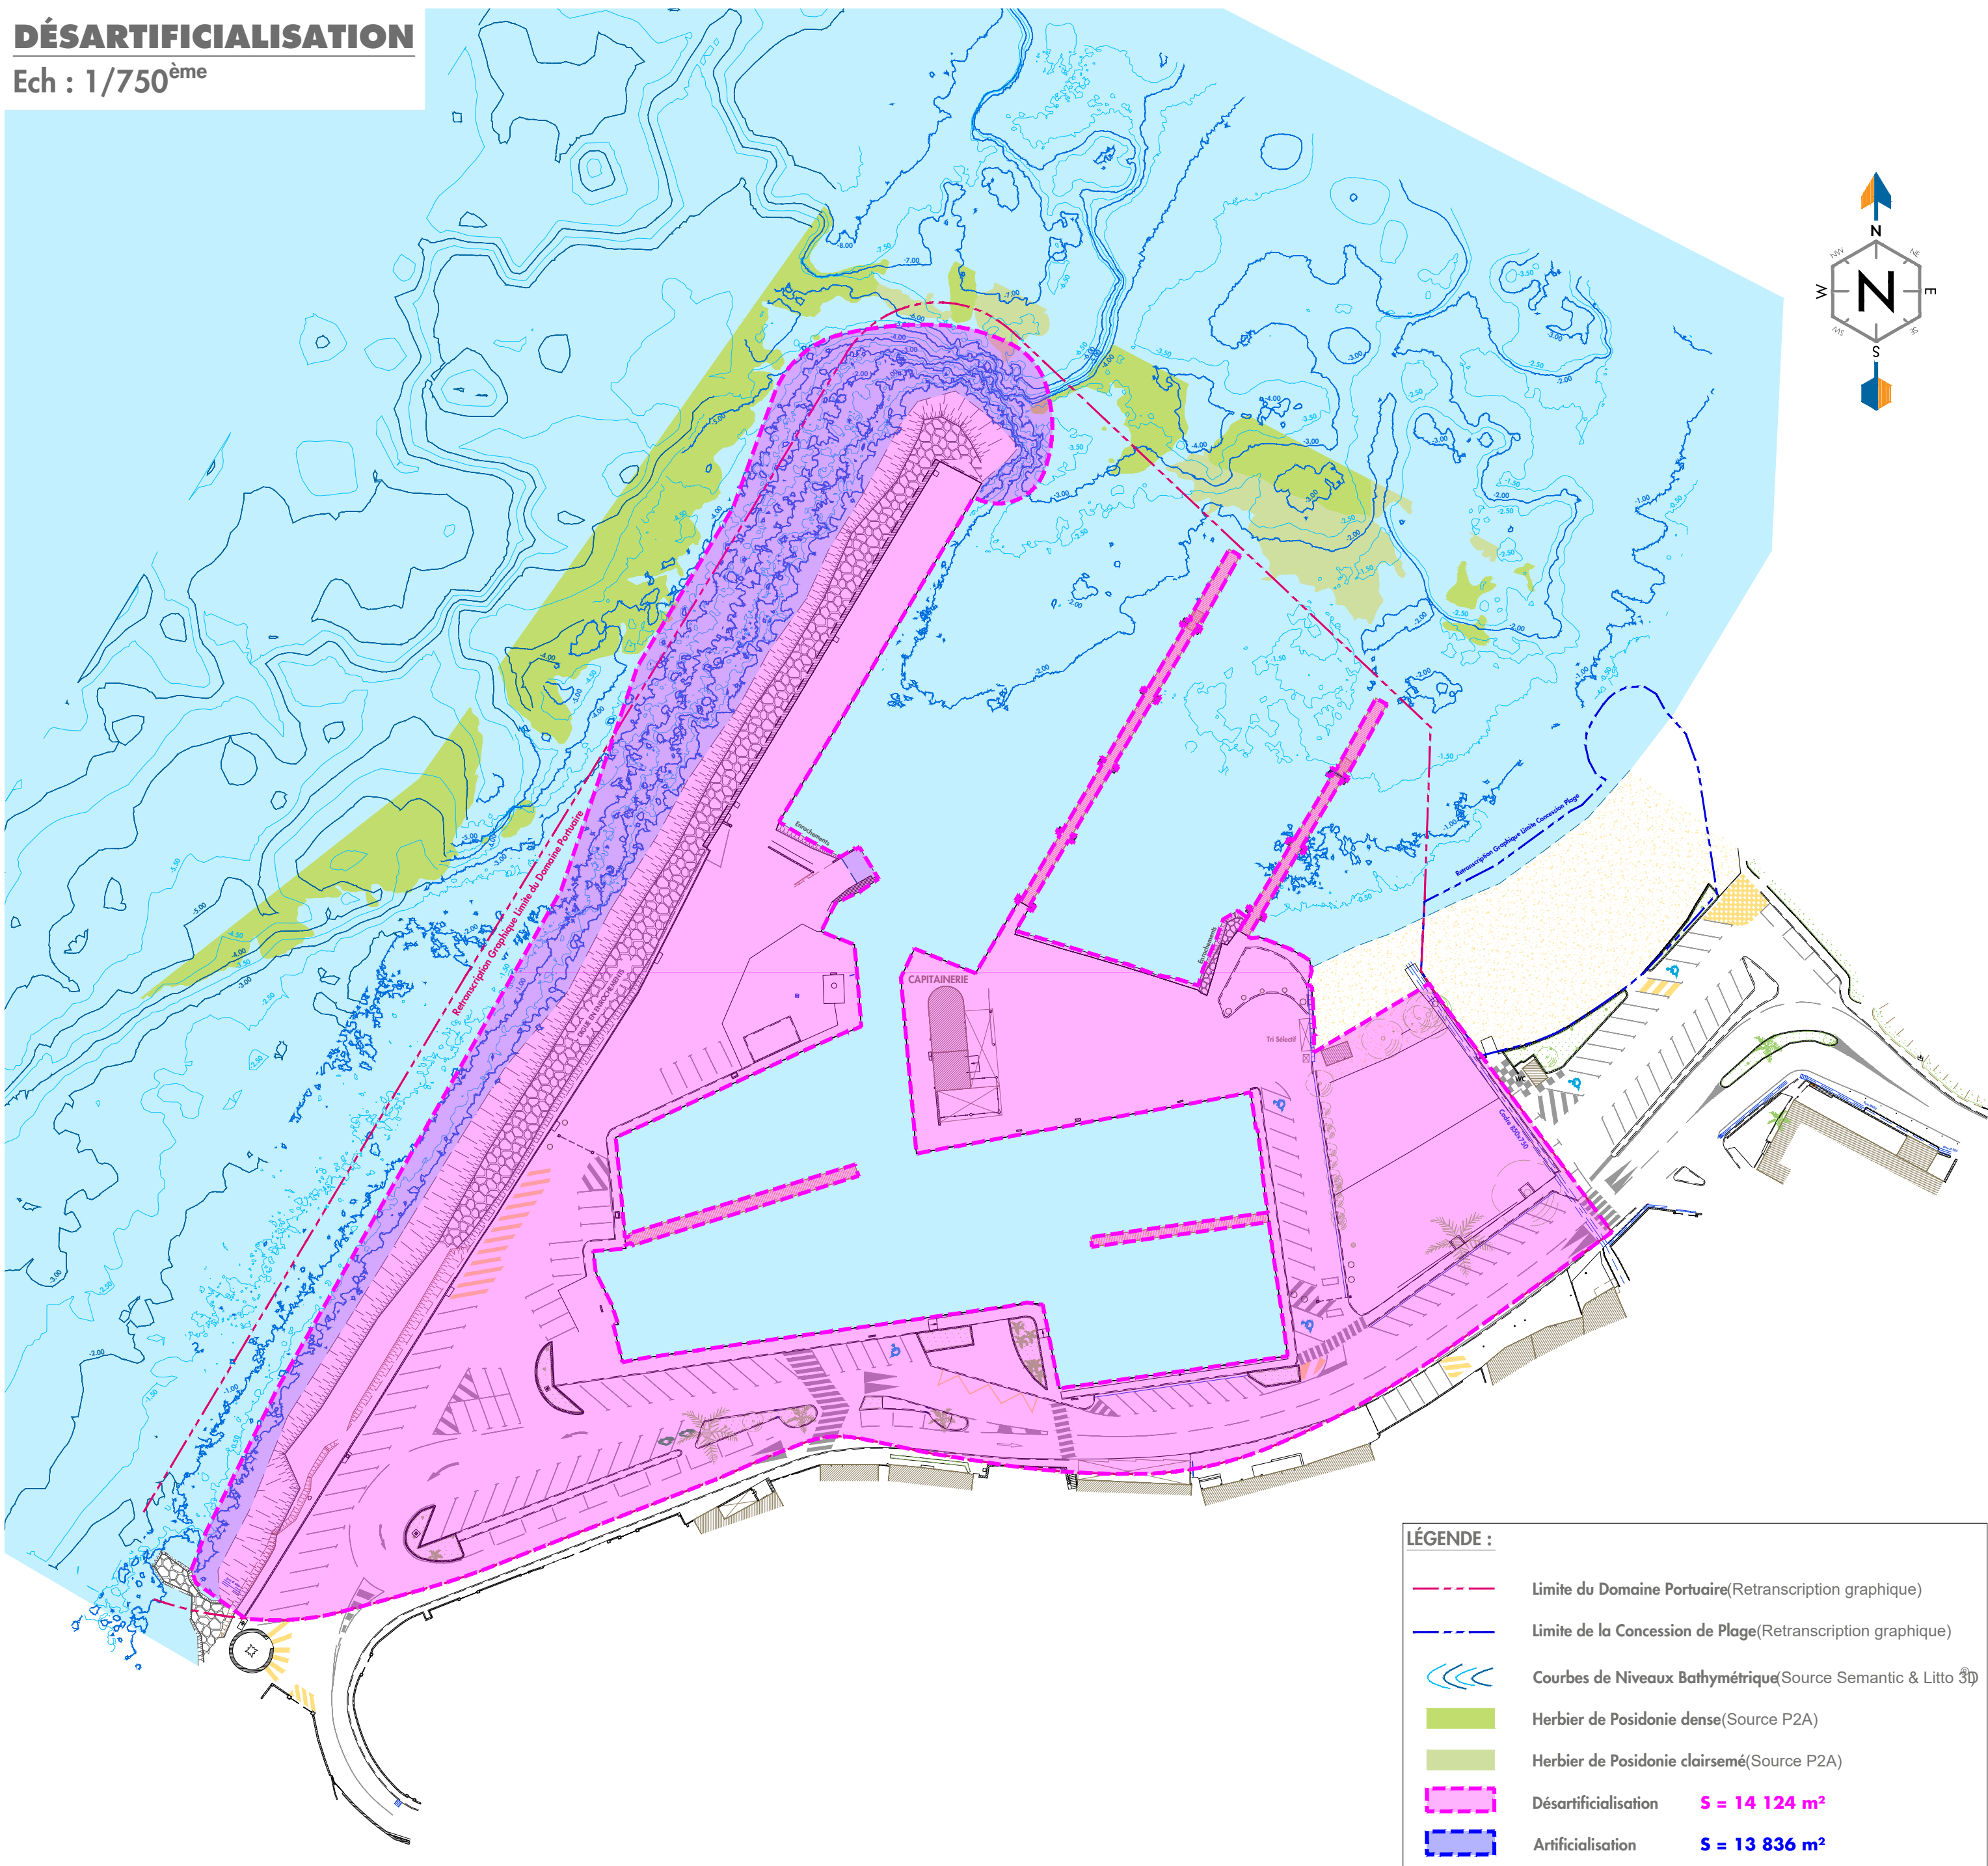

- LÉGENDE :
- Limite du Domaine Portuaire(Retranscription graphique)
 - Limite de la Concession de Plage(Retranscription graphique)
 - Courbes de Niveaux Bathymétrique(Source Semantic & Litto 3D)
 - Herbier de Posidonie dense(Source P2A)
 - Herbier de Posidonie clairsemé(Source P2A)
 - Désartificialisation **S = 14 124 m²**
 - Artificialisation **S = 13 836 m²**

ARTIFICIALISATION

Ech : 1/750^{ème}

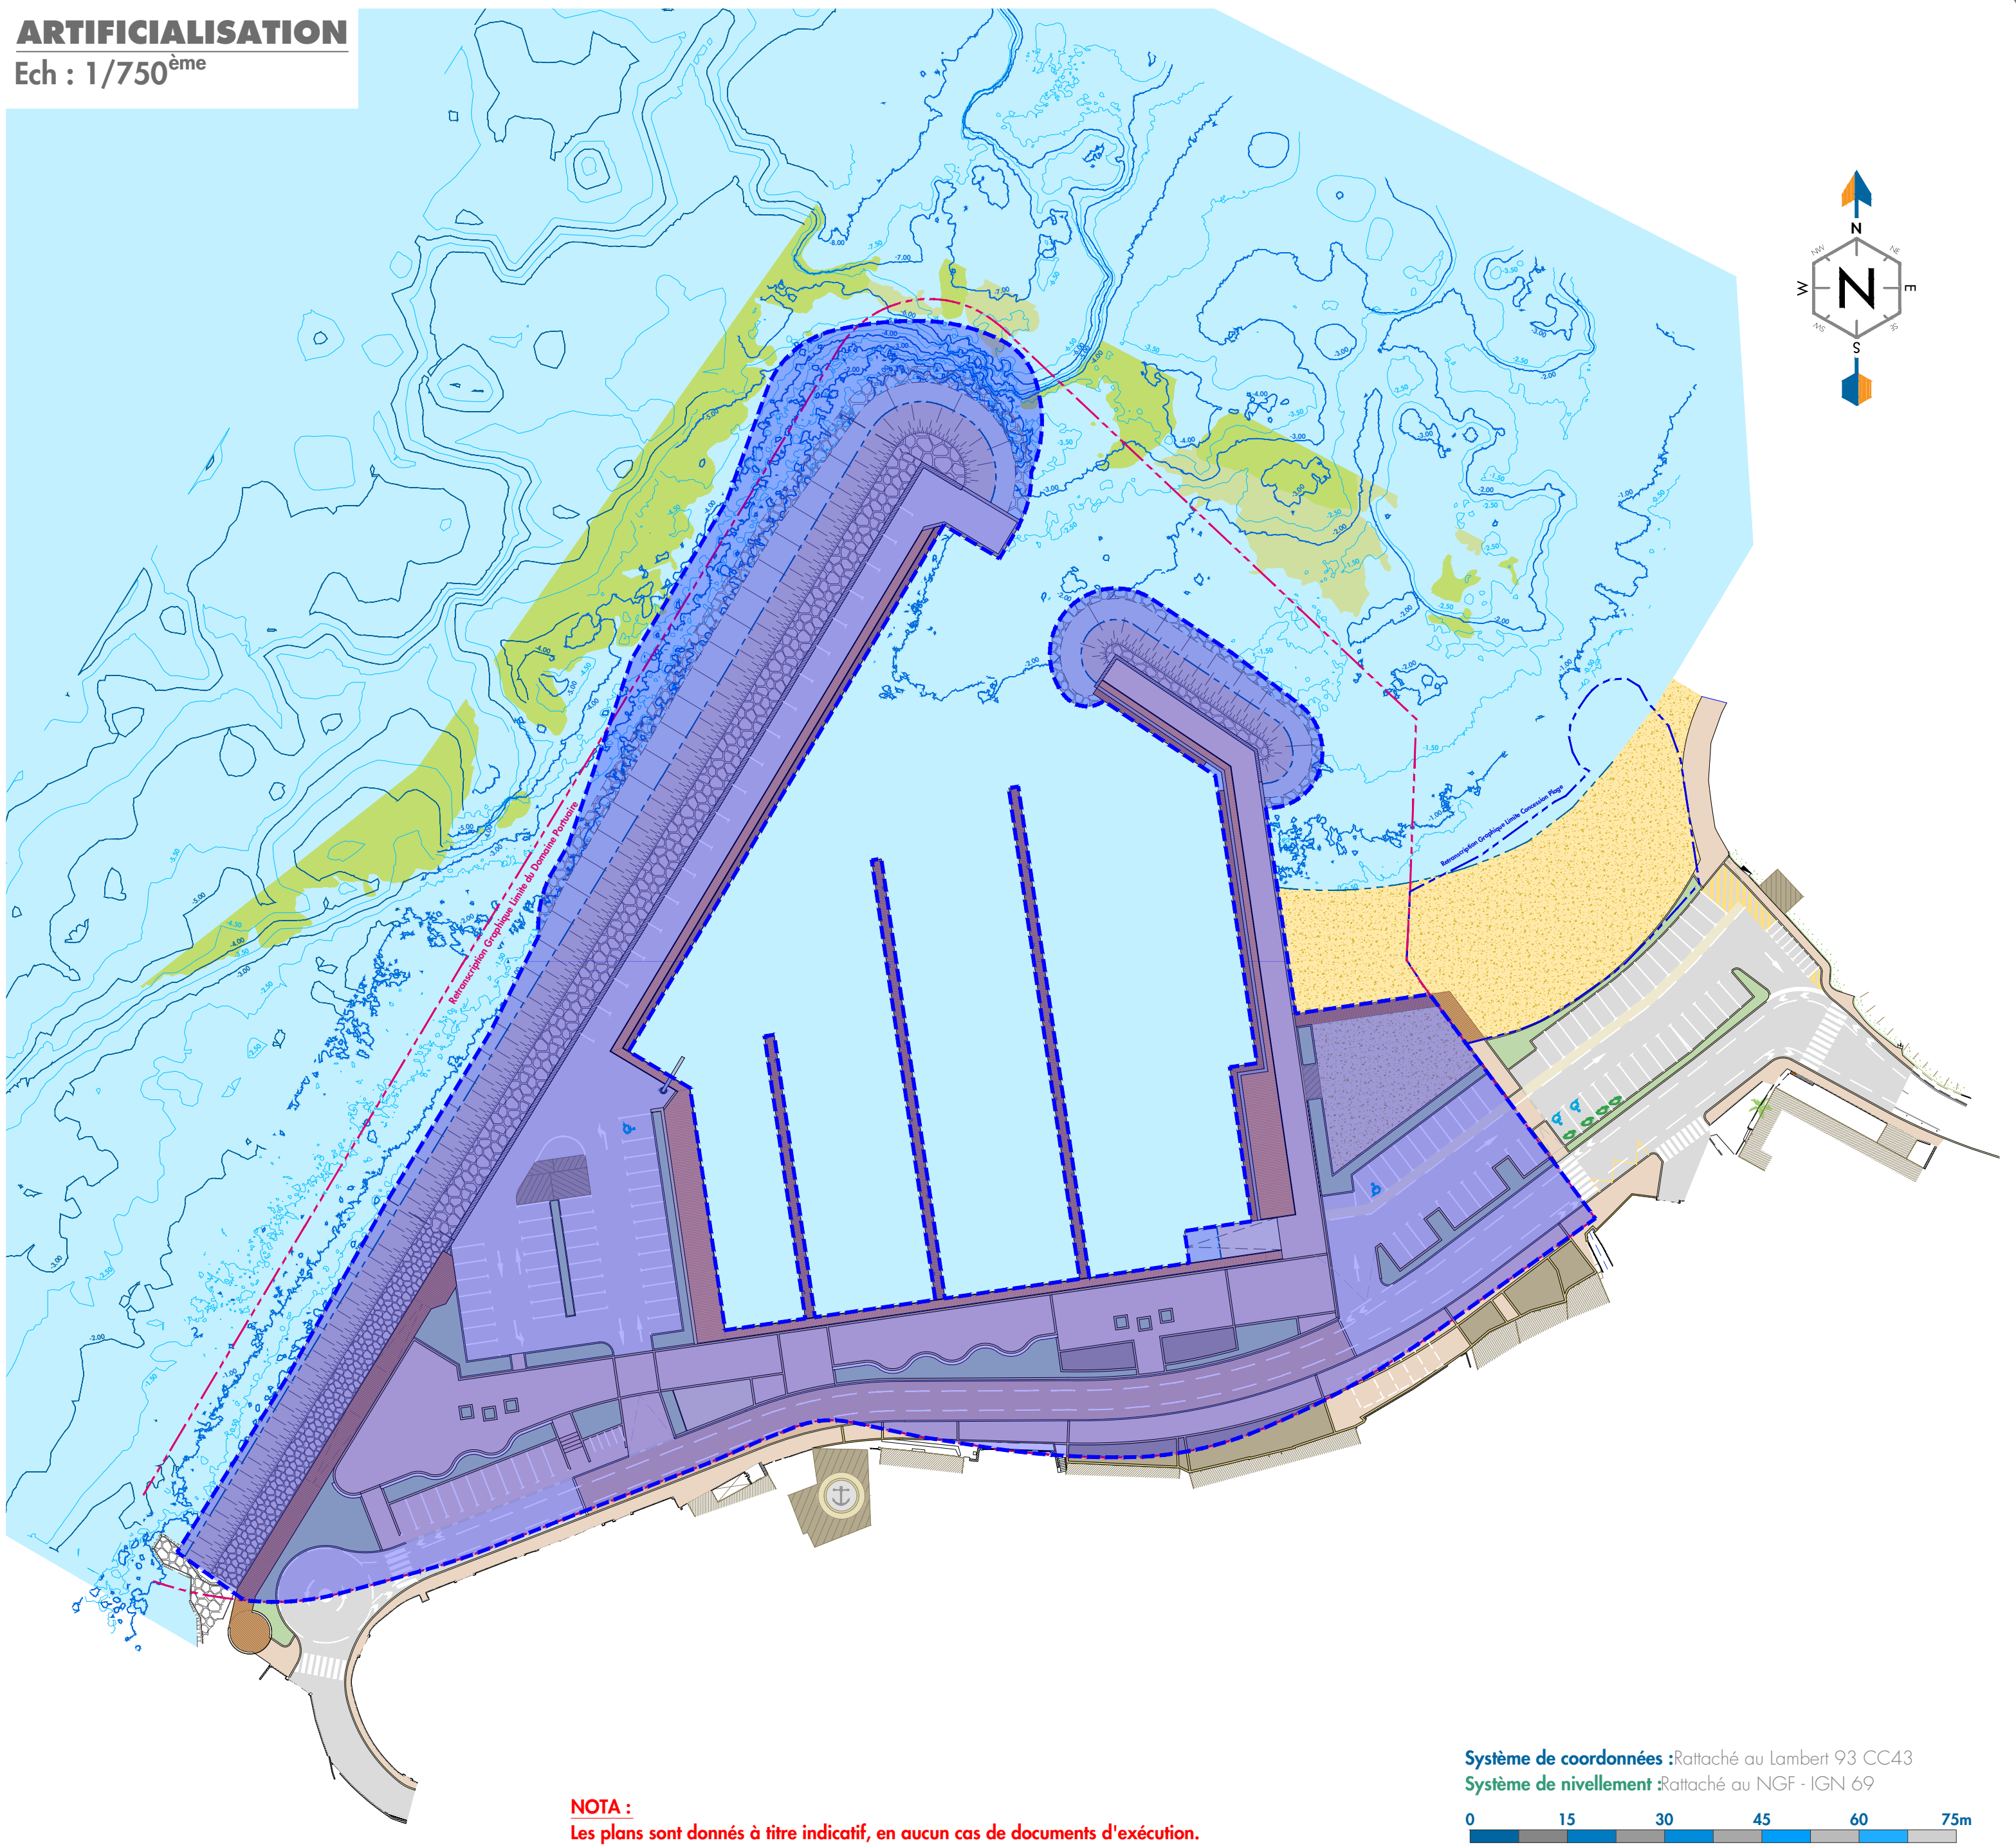

NOTA :
Les plans sont donnés à titre indicatif, en aucun cas de documents d'exécution.

Système de coordonnées :Rattaché au Lambert 93 CC43
Système de nivellement :Rattaché au NGF - IGN 69

