

LEGENDE	
	Poste de livraison et poste de transformation
	Poteau de la structure
	Table de 8 modules
	Limite parcelle
	Zone témoin
	Piste légère
	Piste lourde
PFG	PlateForme de Grutage (10m * 10m)
120 m³	Citerne 120m3
	Fossé
	Haie
	Haie
	Chemin d'exploitation agricole
	Pistes extérieures existantes

No.	Modules	Module power, Wp	Azimuth, °	Capacity, kWp
1	1536	675	-29.000	1036.800
2	1160	675	-18.000	783.000
3	1184	675	-5.000	799.200
Total	3880			2619.000


Surface témoin : 2400 m²
Surface projet : 25 704 m²
Nombre poteaux : 287

Coordonnées DD (degrés décimaux) :
43.437856 , 3.285875
34290 Servian
Parcelle : 000 / AO / 0039 ; 0040 ; 0041 ; 0046 ; 0047 ; 0048 ; 0049
Altitude : 61 m

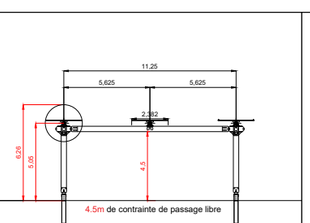

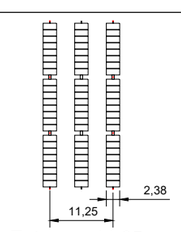

Entraxe : 11.25 m

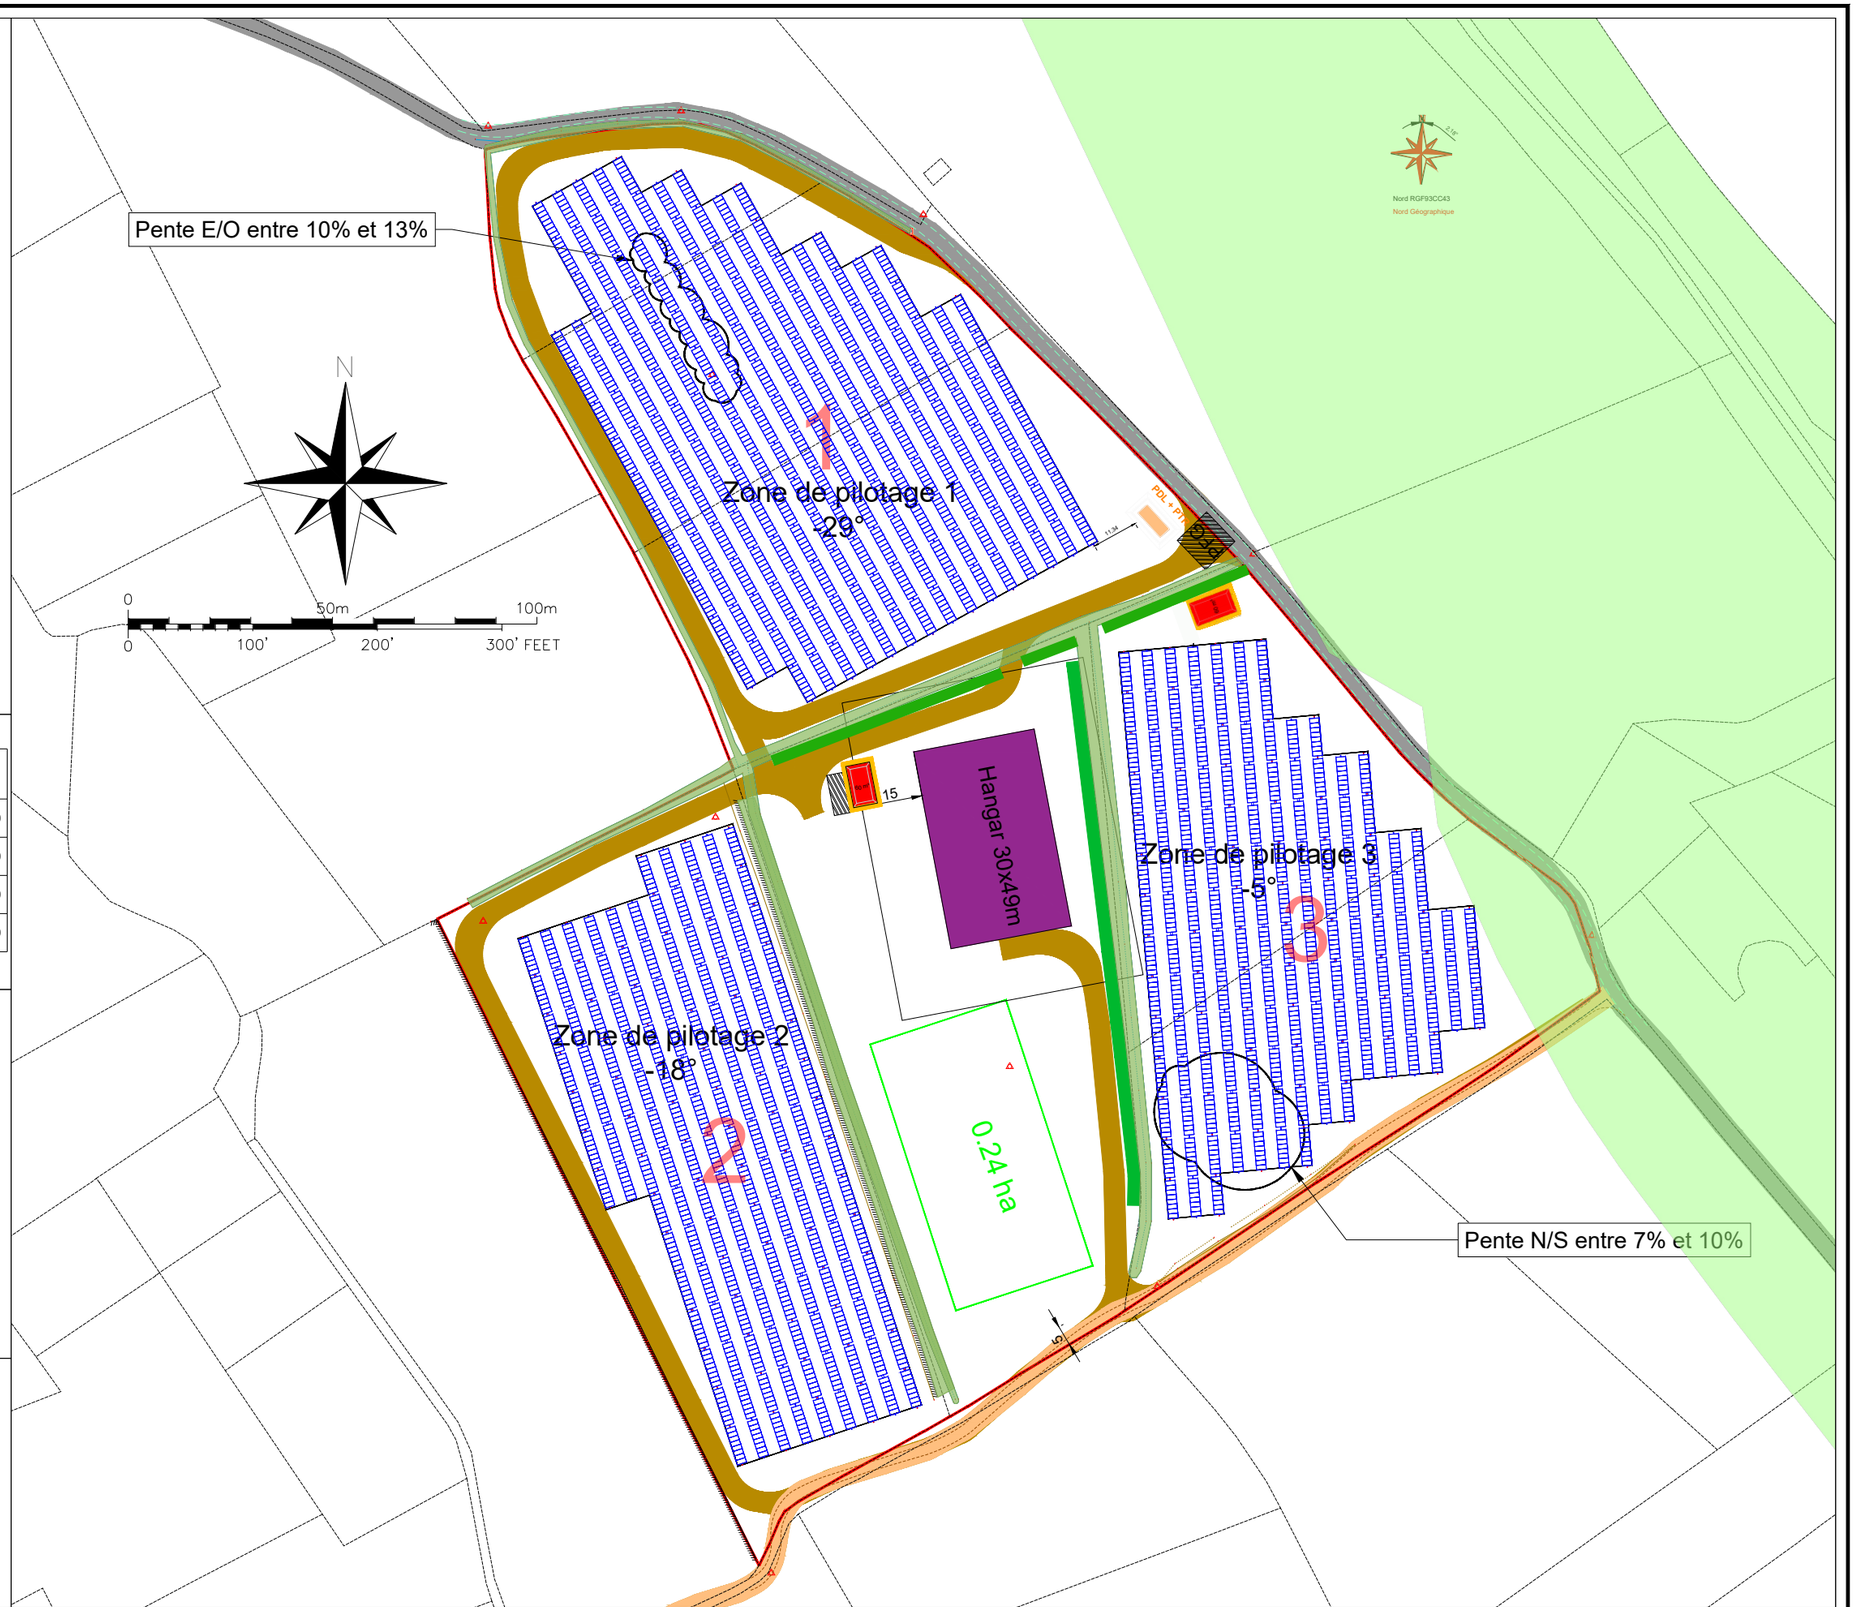

sun'r	*Sun'R* *36, rue Brunel* *75017 - Paris*	*Sun'R* *4, Quai des Etroits* *69005 - Lyon*

Centrale AVD PADERC	
Phase d'études :	APD

Ind.	Date	Description	Réalisé par :	Vérifié par :
D	16/10/2025	MAJ Fossé	AFE	
C	06/10/2025	Ajout MAJ CVI2	AFE	
B	08/04/2025	Ajout topo géometre	MHE	

Format : A3	Echelle : 1/1500	
Fichier : P001555_Padrec_111_D 29°.dwg		
N° Projet	N° Plan	INDICE
P001555	111	D

Reproduction ou modification interdite sans l'autorisation de la société Sun'R