



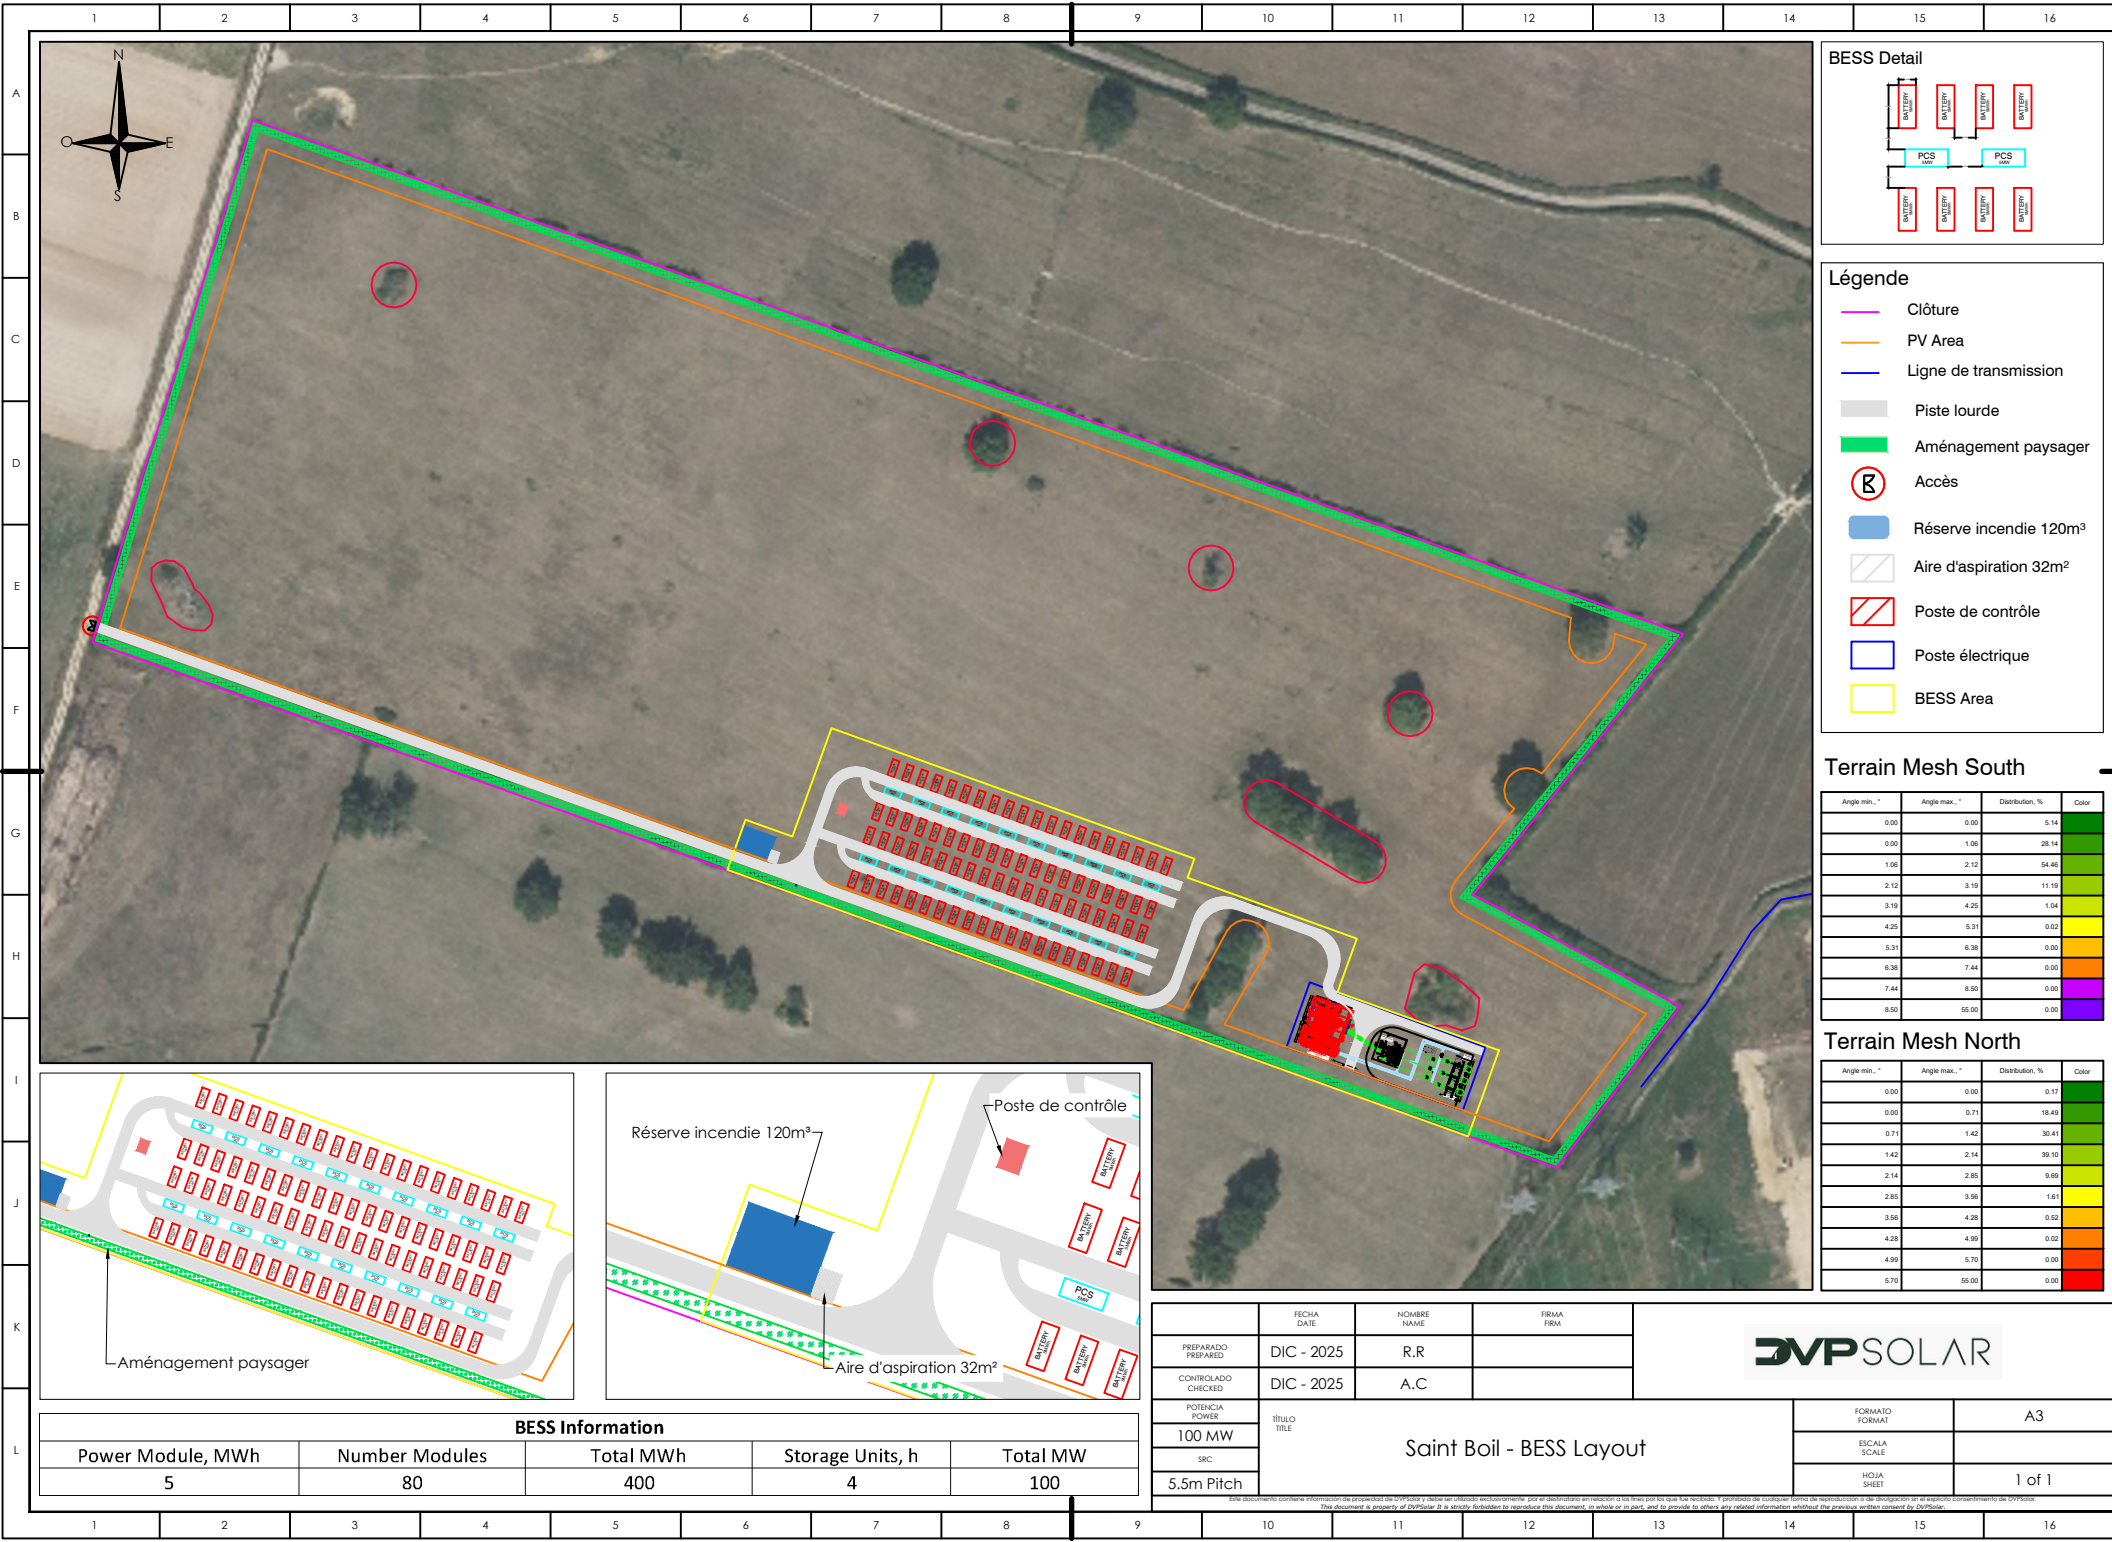

BESS Detail

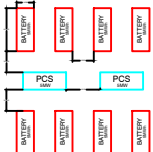

Légende



- Clôture
- PV Area
- Ligne de transmission
- Piste lourde
- Aménagement paysager
- Accès
- Réserve incendie 120m³
- Aire d'aspiration 32m²
- Poste de contrôle
- Poste électrique
- BESS Area

Terrain Mesh South

Angle min. °	Angle max. °	Distribution, %	Color
0.00	0.00	5.14	
0.00	1.08	28.14	
1.08	2.12	54.46	
2.12	3.19	11.19	
3.19	4.25	1.04	
4.25	5.31	0.03	
5.31	6.38	0.00	
6.38	7.44	0.00	
7.44	8.50	0.00	
8.50	95.00	0.00	

Terrain Mesh North

Angle min. °	Angle max. °	Distribution, %	Color
0.00	0.00	0.17	
0.00	0.71	18.49	
0.71	1.42	30.41	
1.42	2.14	28.10	
2.14	2.85	9.69	
2.85	3.56	1.81	
3.56	4.28	0.52	
4.28	4.99	0.02	
4.99	5.70	0.00	
5.70	95.00	0.00	

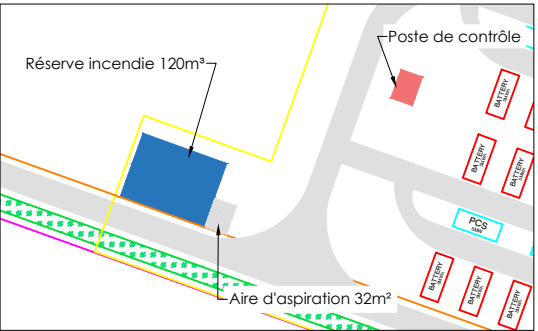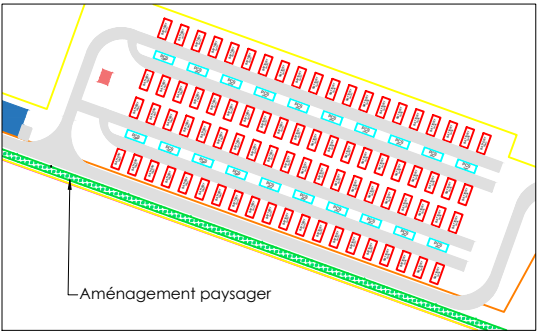

	FECHA DATE	NOMBRE NAME	FIRMA SIGN
PREPARADO PREPARED	DIC - 2025	R.R	
CONTROLADO CHECKED	DIC - 2025	A.C	
POTENCIA POWER	TÍTULO TITLE	Saint Boil - BESS Layout	
100 MW			
SRC			
5.5m Pitch			



BESS Information				
Power Module, MWh	Number Modules	Total MWh	Storage Units, h	Total MW
5	80	400	4	100

FORMATO FORMAT	A3
ESCALA SCALE	
HOJA SHEET	1 of 1

Este documento contiene información de propiedad de DVP Solar y debe ser utilizado únicamente por el destinatario en relación a los fines por los que fue recibido. El propietario de cualquier forma de reproducción o de divulgación sin el consentimiento escrito de DVP Solar.