


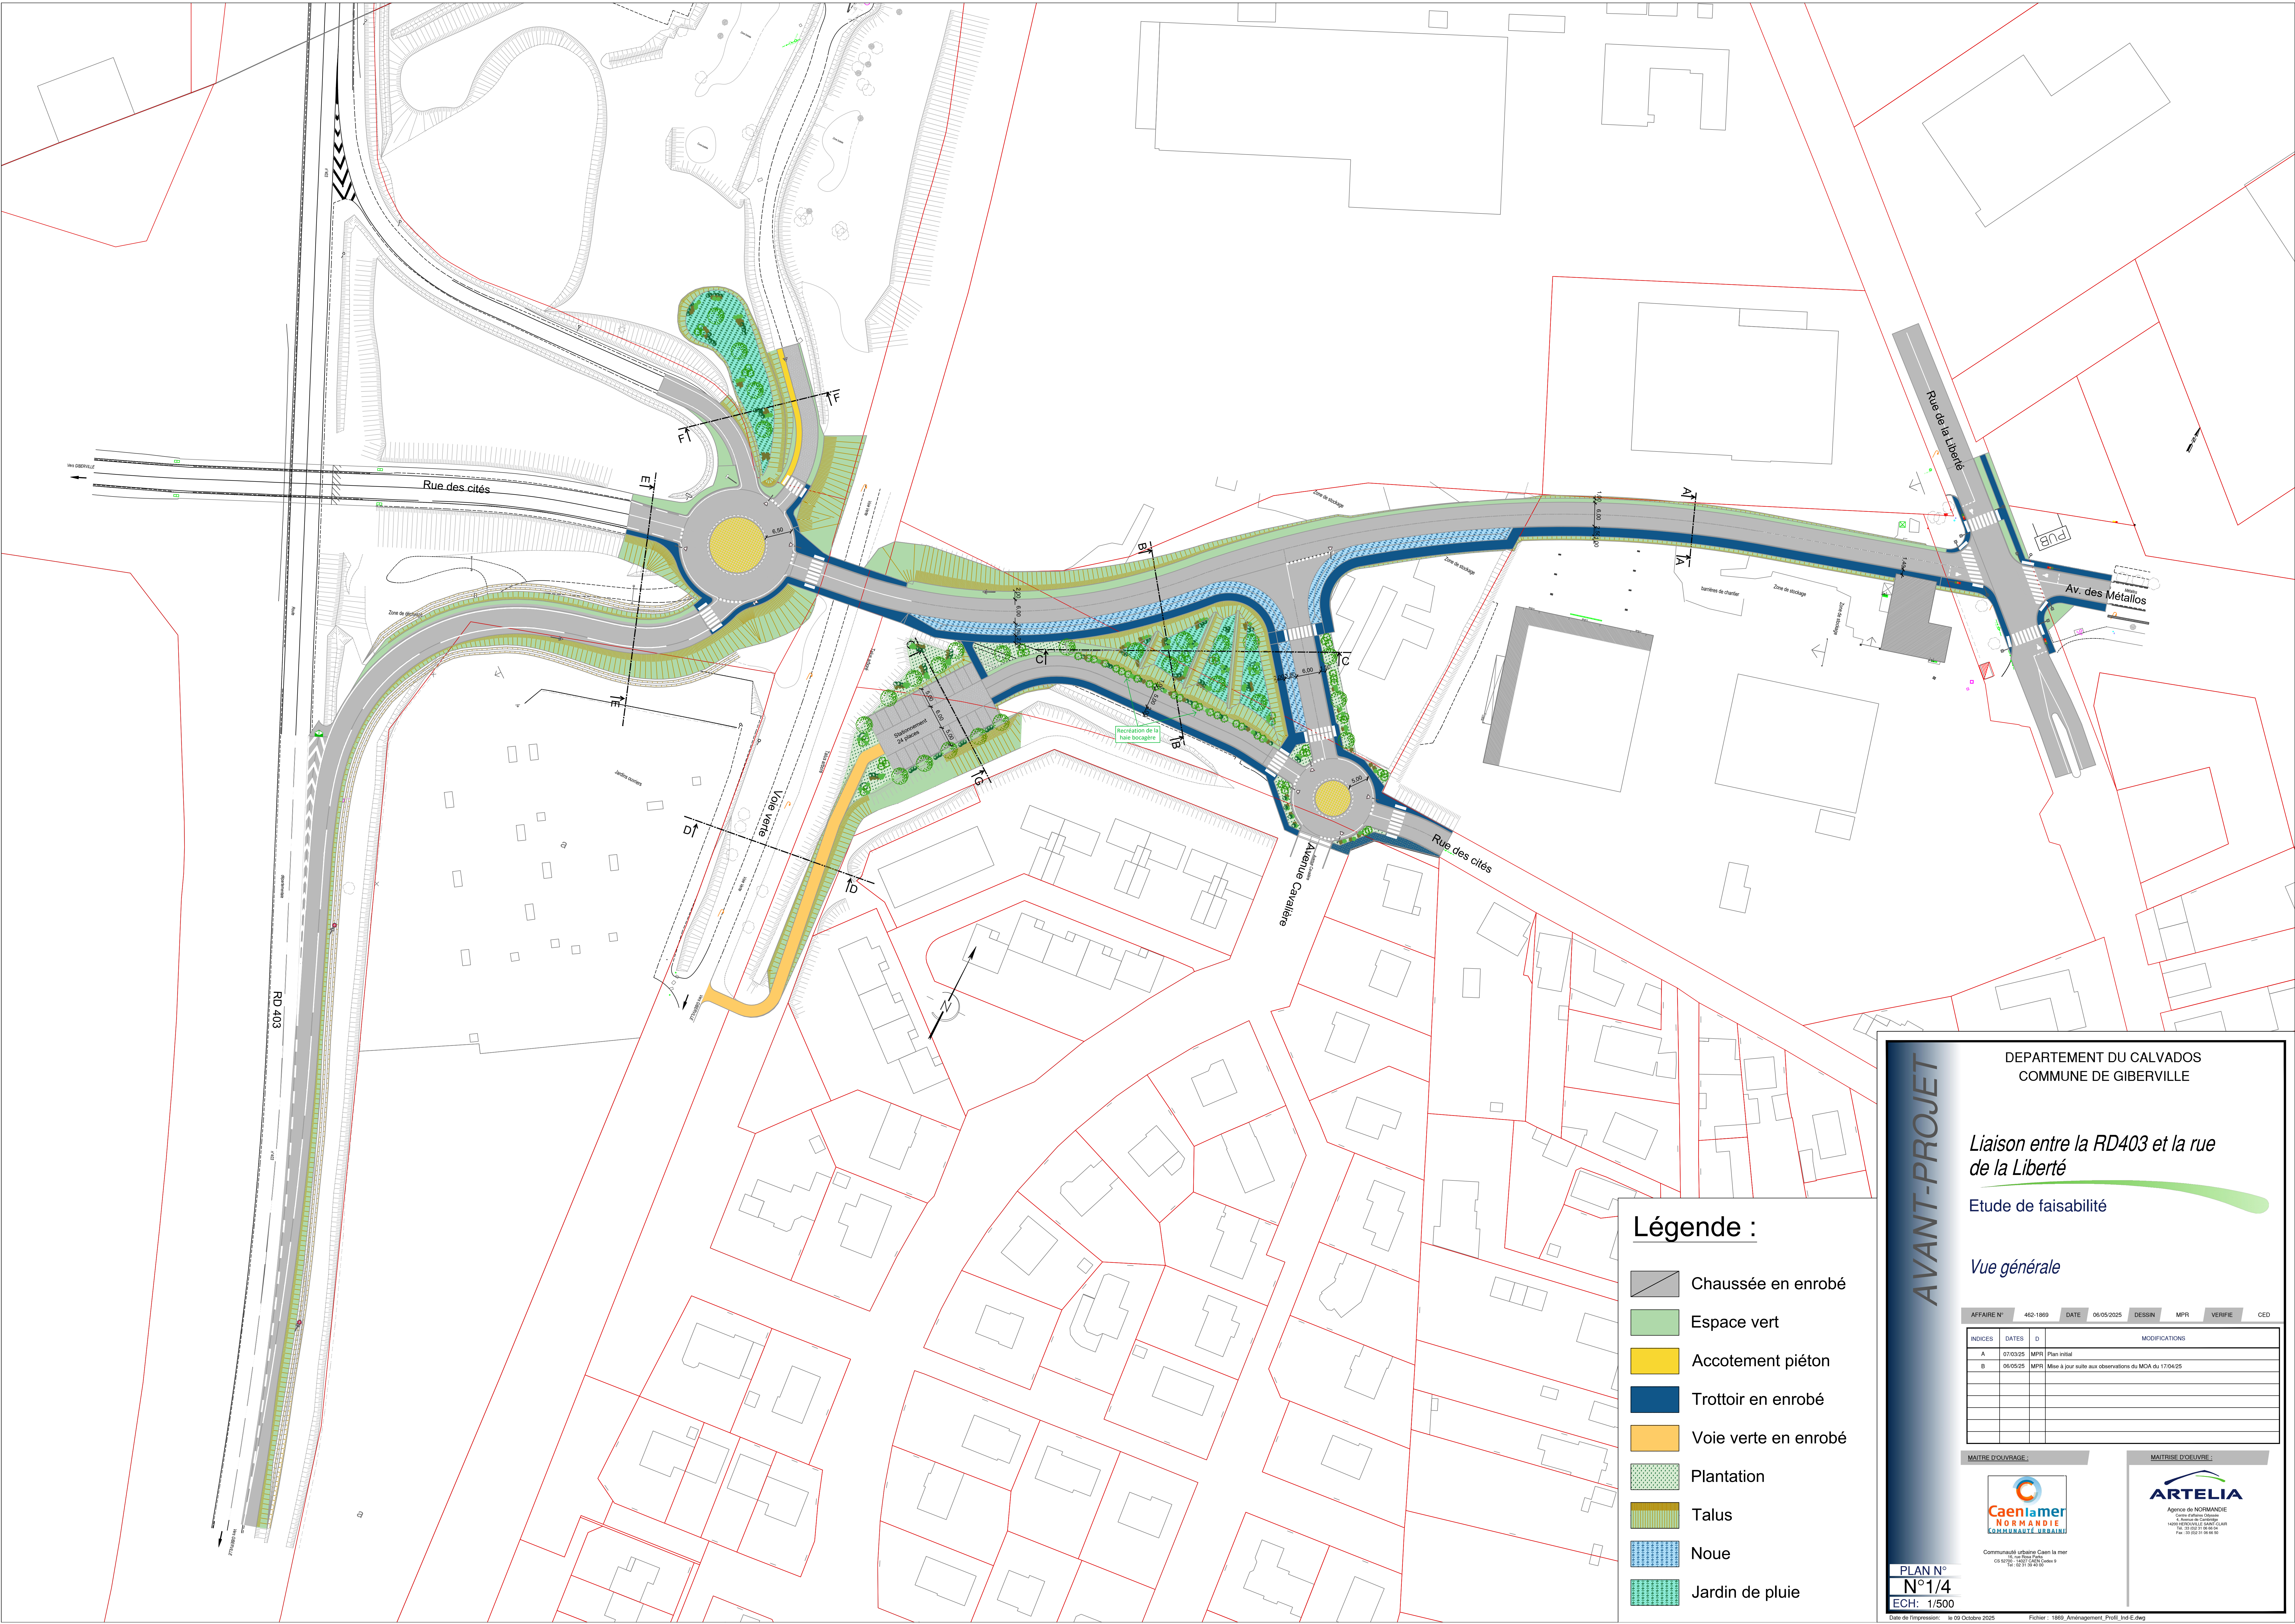

Légende :

- Chaussée en enrobé
- Espace vert
- Accotement piéton
- Trottoir en enrobé
- Voie verte en enrobé
- Plantation
- Talus
- Noüe
- Jardin de pluie

AVANT-PROJET

DEPARTEMENT DU CALVADOS
COMMUNE DE GIBERVILLE

Liaison entre la RD403 et la rue de la Liberté

Etude de faisabilité

Vue générale

AFFAIRE N° 462-1869

DATE 06/05/2025

DESSIN MPR

VERIFIE

CED

INDICES	DATES	D	MODIFICATIONS
A	07/03/25	MPR	Plan initial
B	06/05/25	MPR	Mise à jour suite aux observations du MOA du 17/04/25

MAITRE D'OUVRAGE :

MAITRISE D'OEUVRE :

Caenlamer
NORMANDIE
COMMUNAUTÉ URBAINE

Artemia
Agence d'urbanisme
Normandie
14000 CAEN
Tél : 02 31 22 22 22
Fax : 02 31 22 22 22

PLAN N° N°1/4

ECH: 1/500

Date de l'impression: 14/09/2025

Fichier : 1869_Aménagement_Projet_Ind-E.dwg