



Annexe 4

Insertion du projet et implantation prévisionnelle

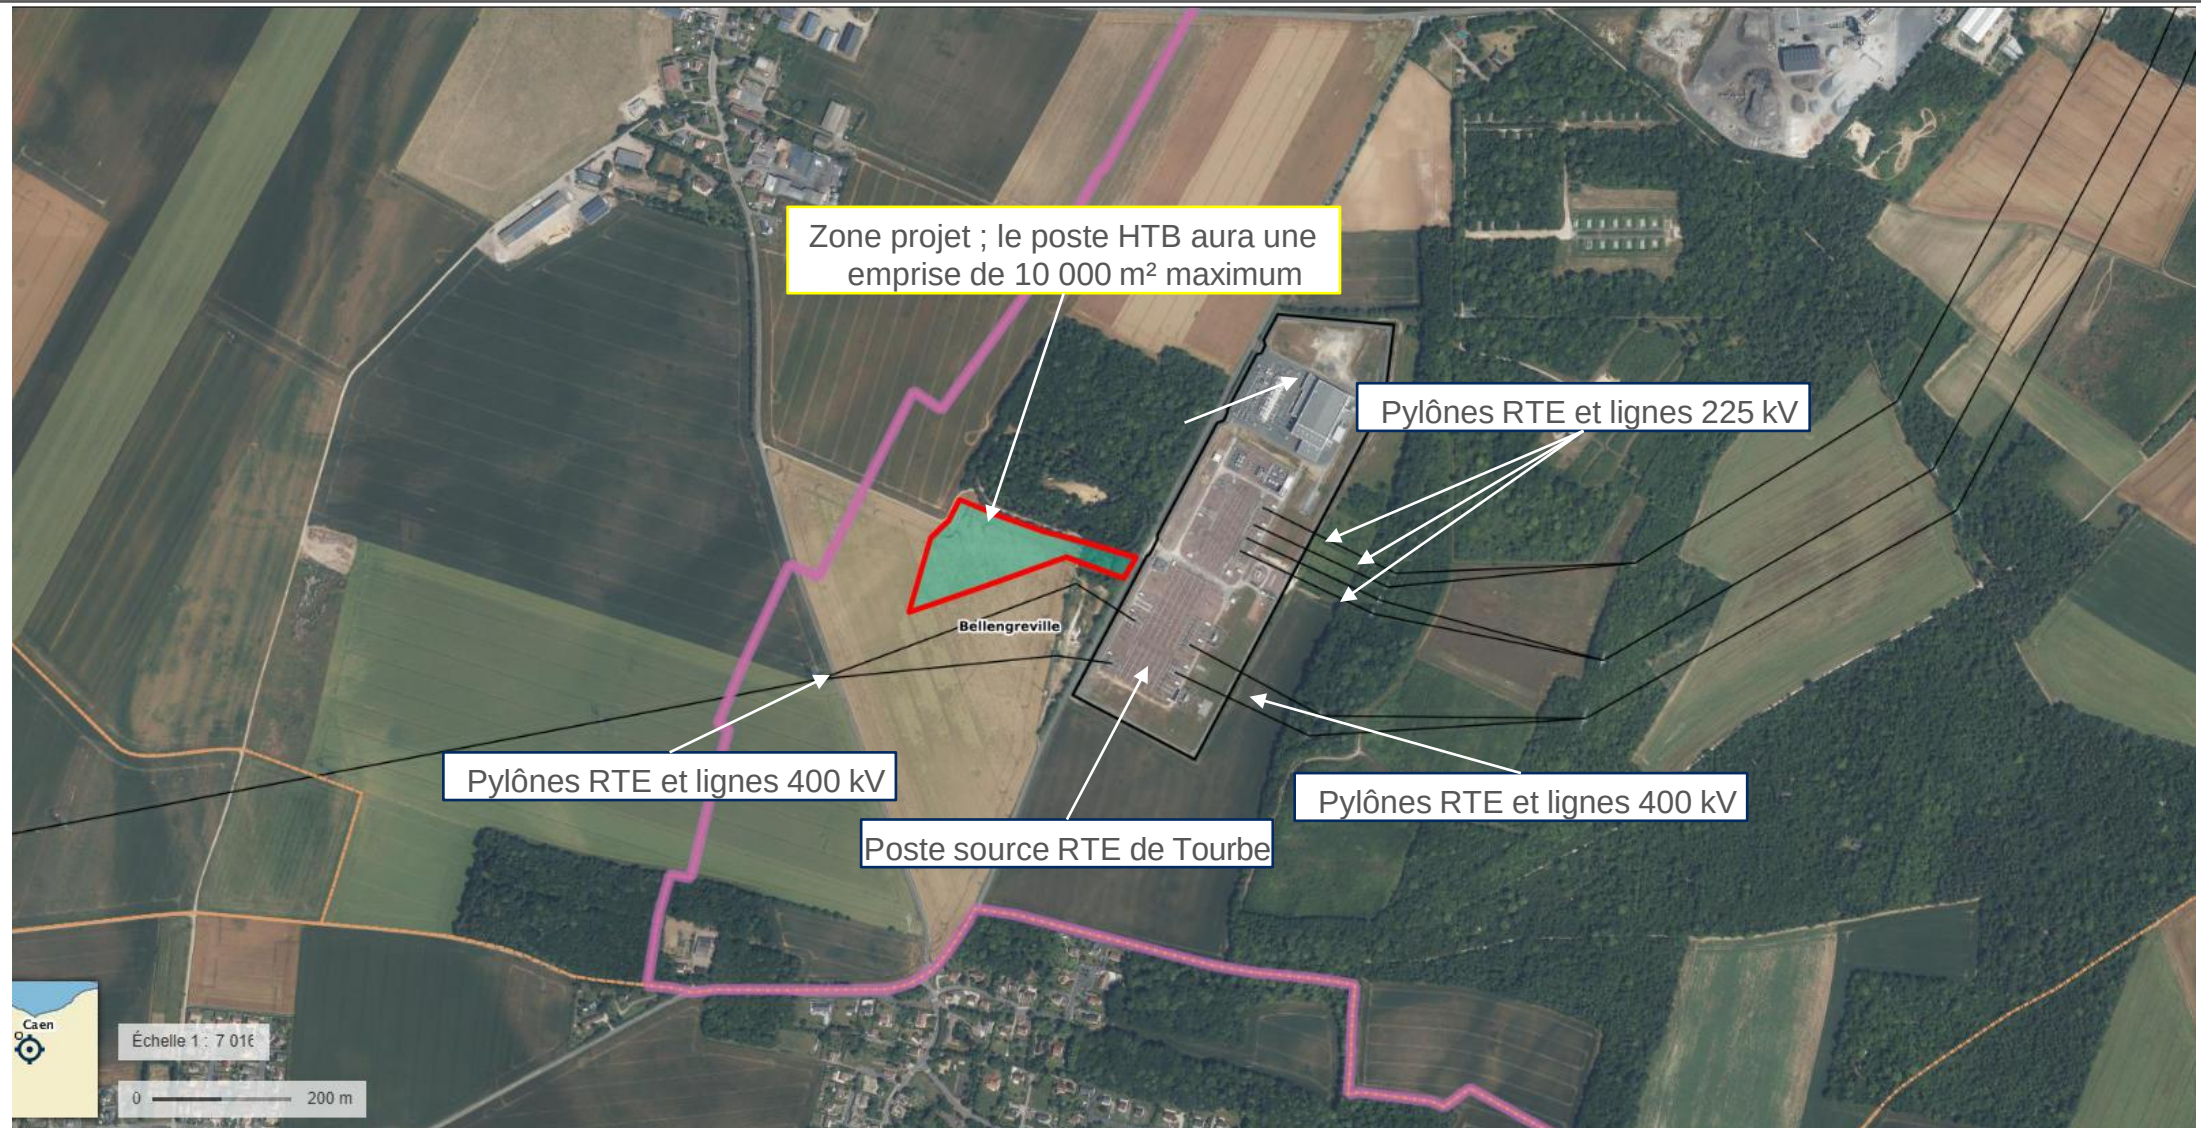


Annexe 4

Insertion du projet et implantation prévisionnelle

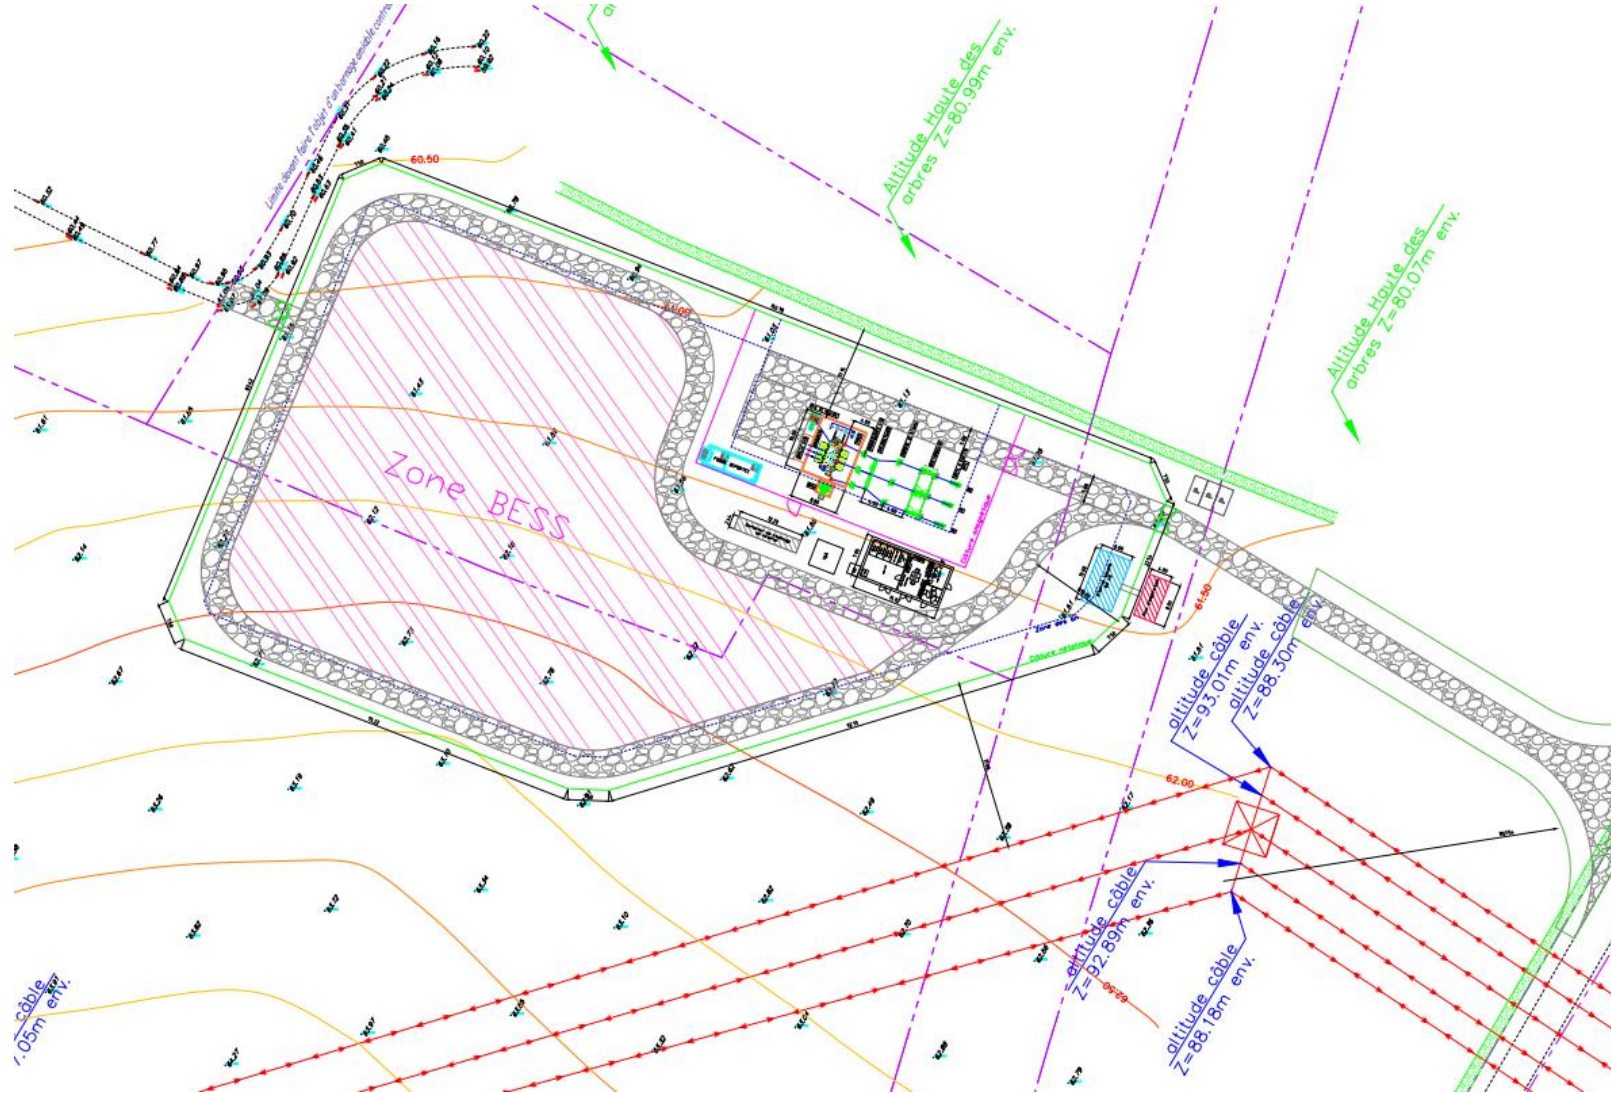

L'implantation du projet global présentée ici reste estimative et pourra évoluer d'ici le dépôt de la demande de permis de construire.

Annexe 4 - Insertion du projet et implantation prévisionnelle (Zoom sur le poste HTB)

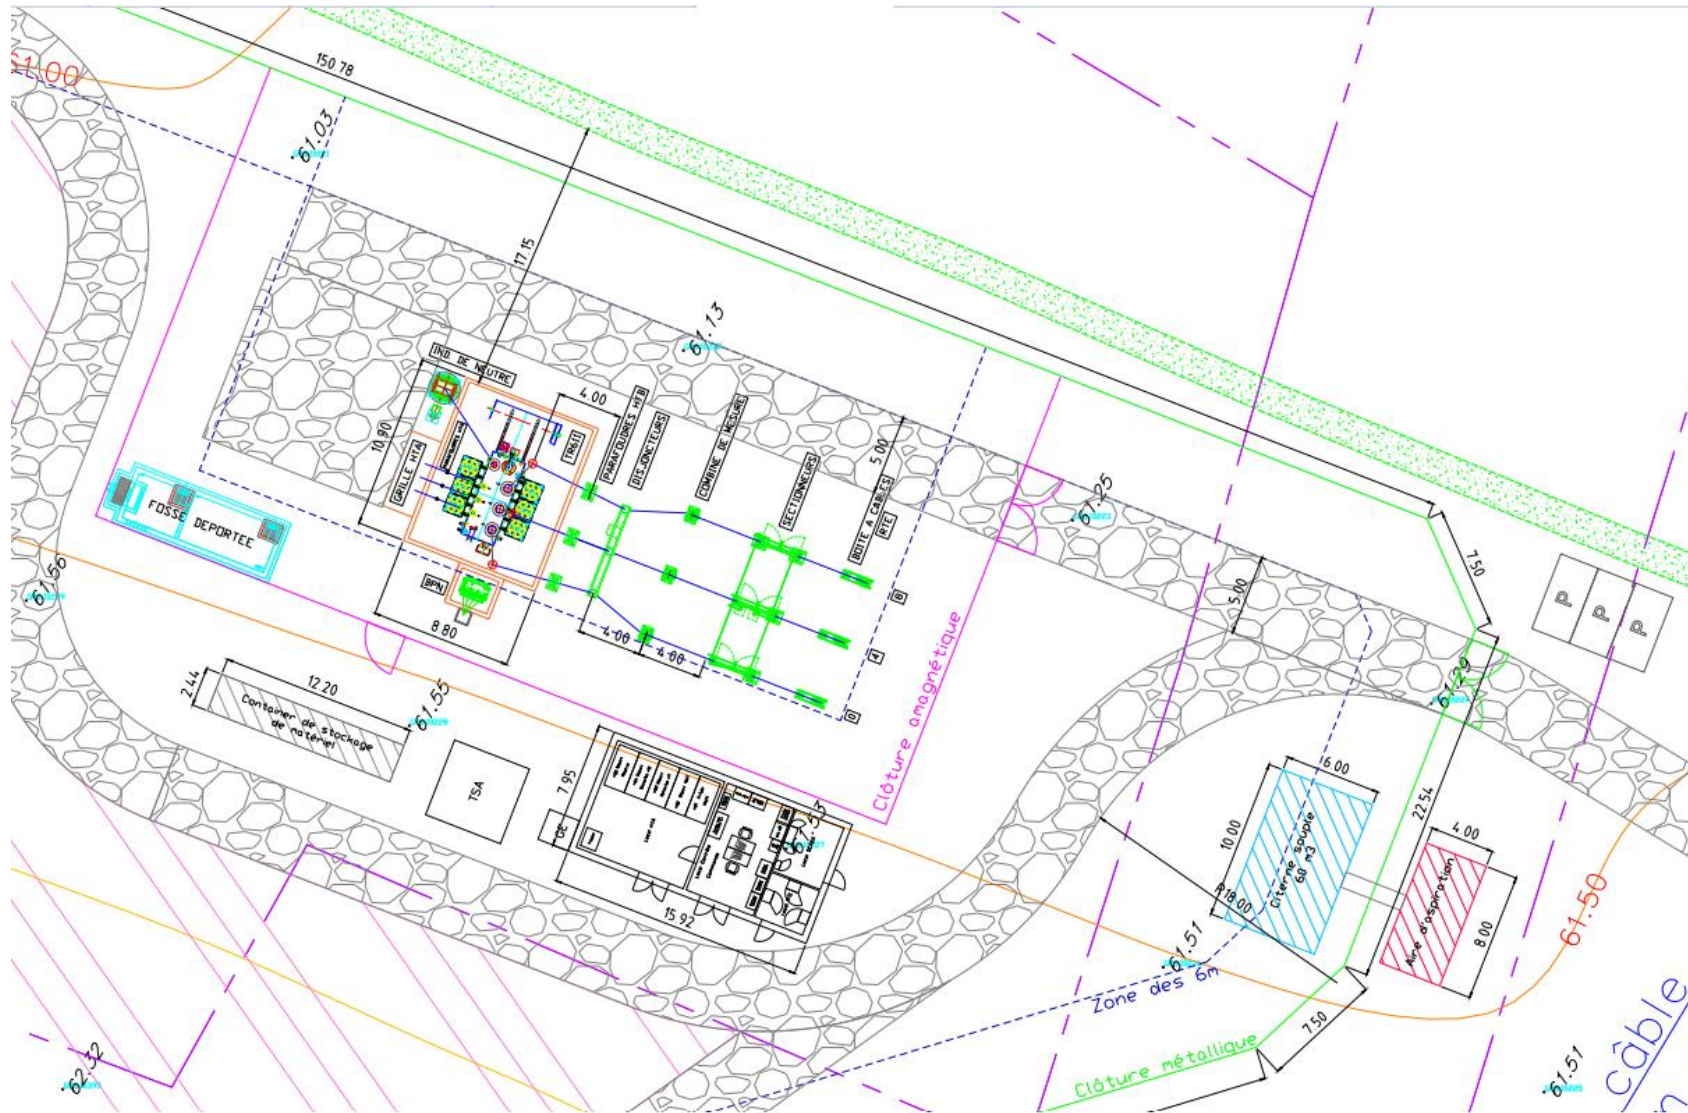

L'implantation du projet global présentée ici reste estimative et pourra évoluer d'ici le dépôt de la demande de permis de construire.