

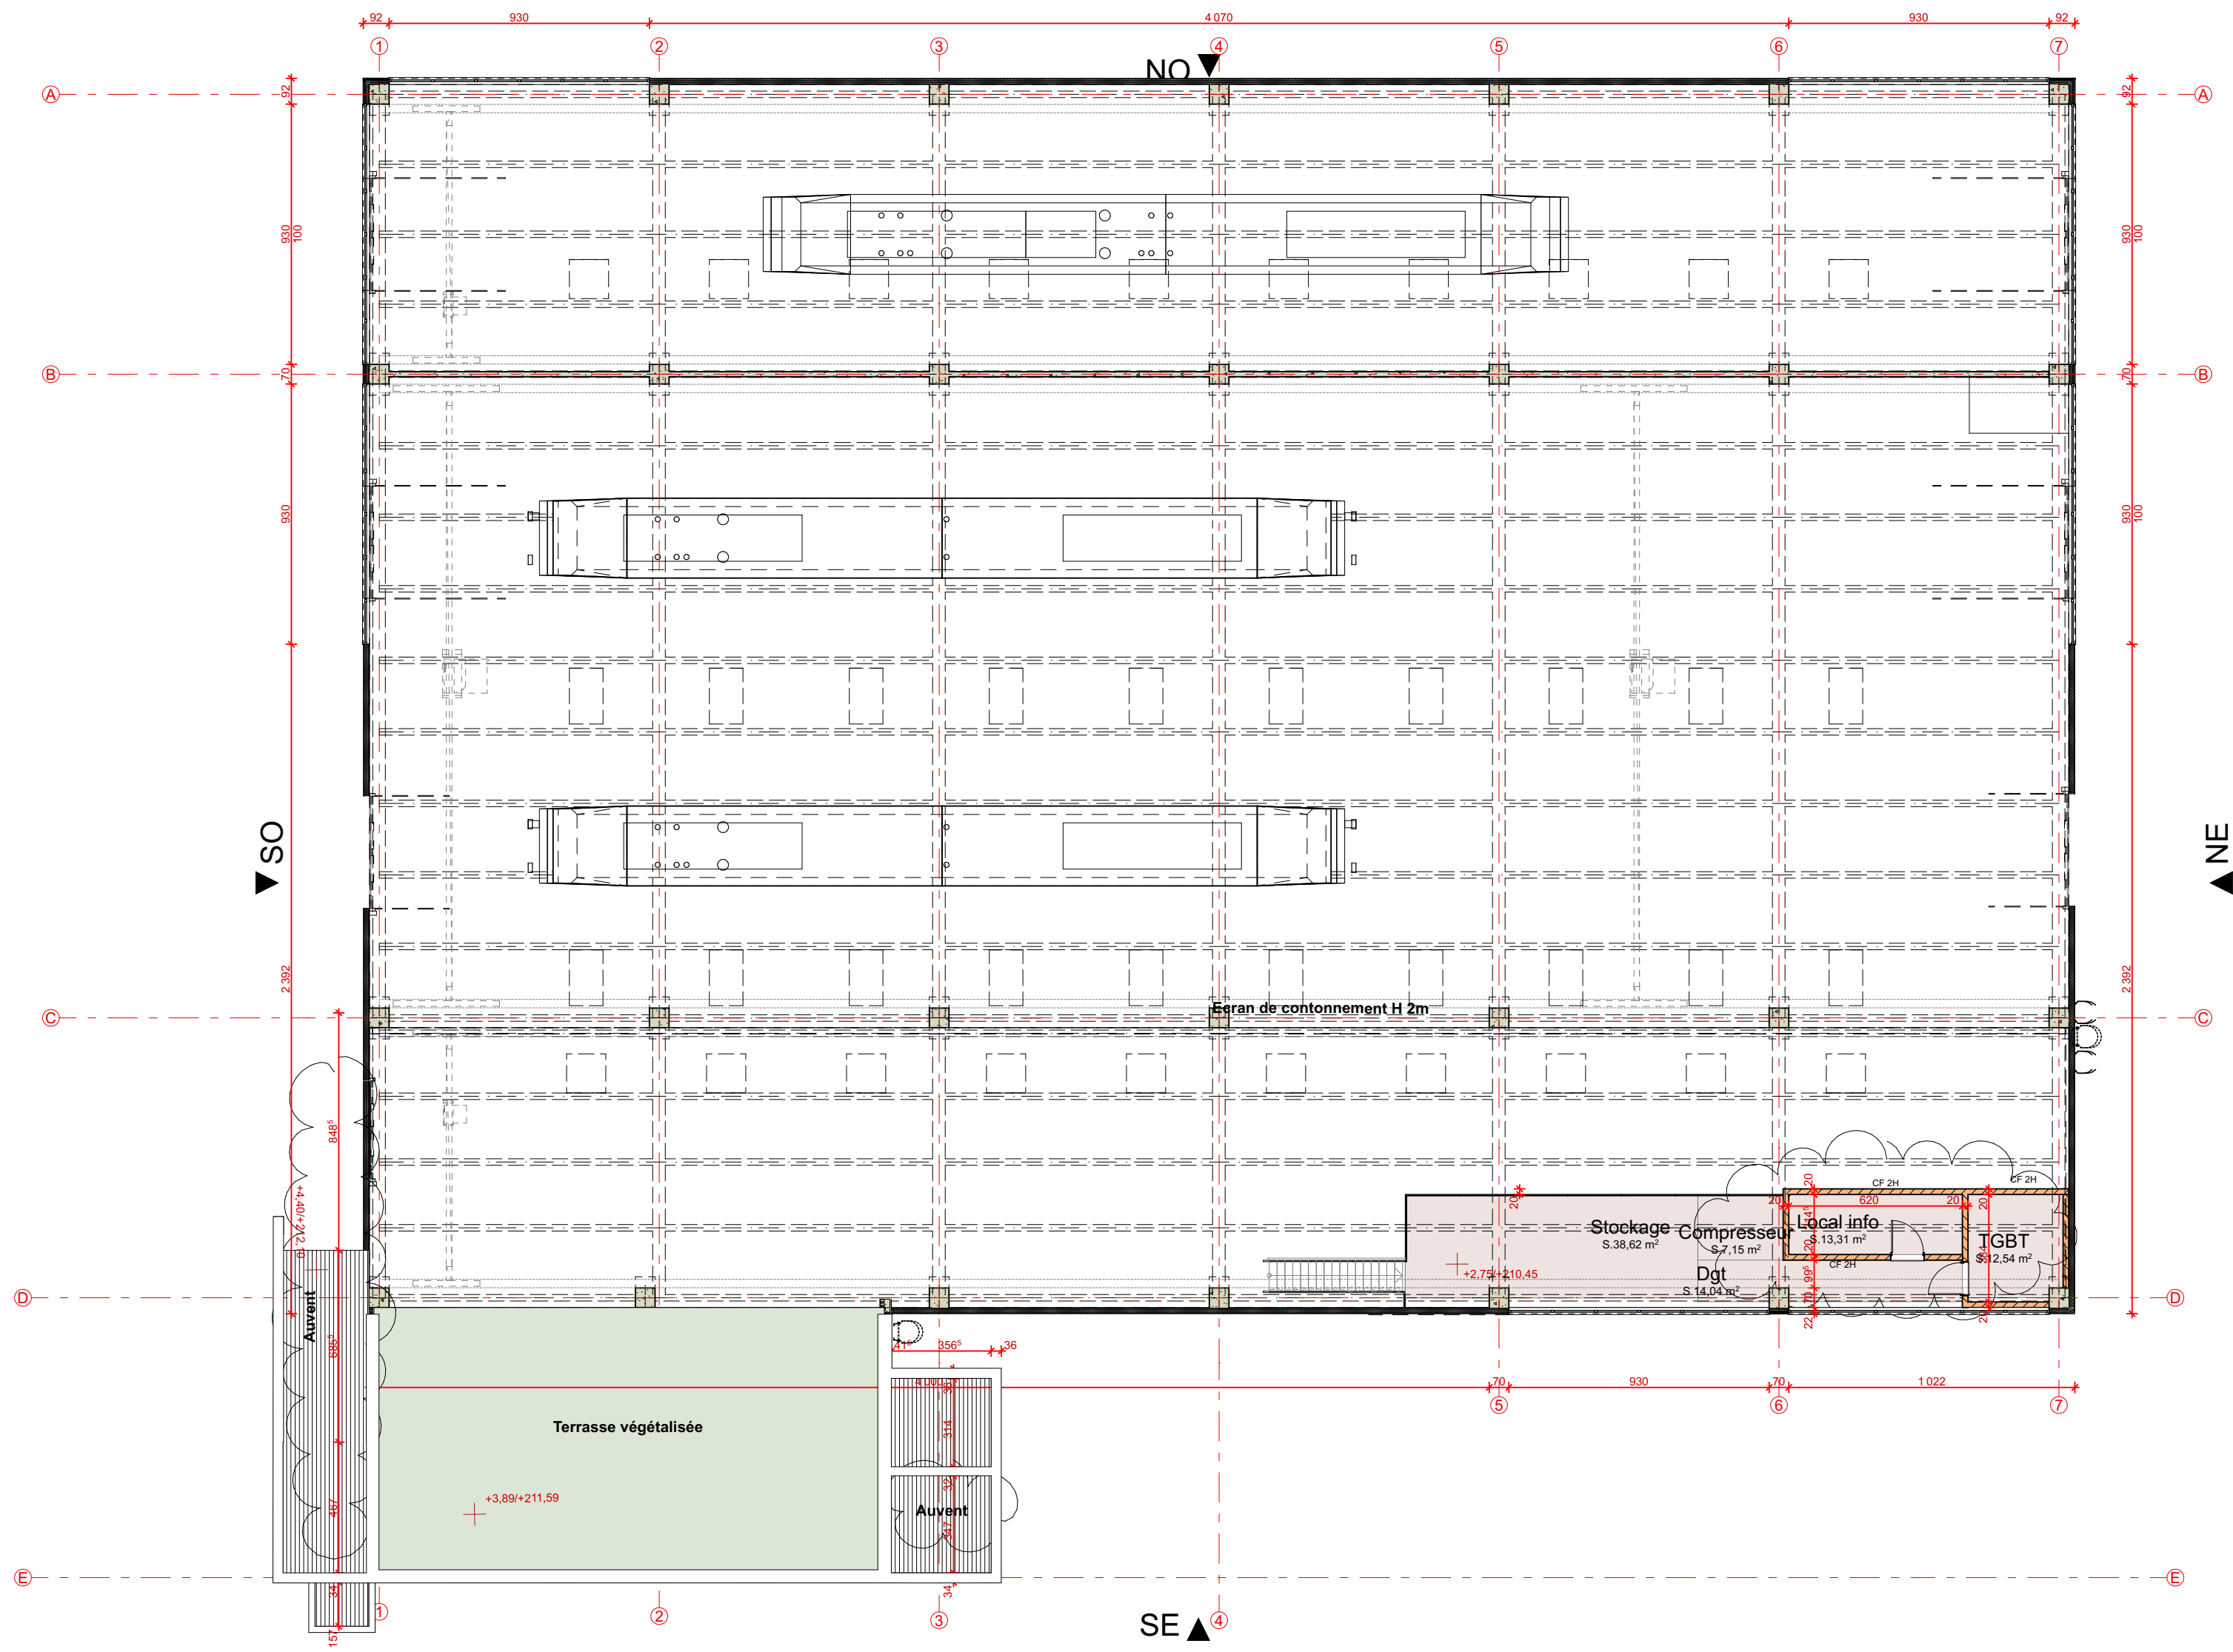
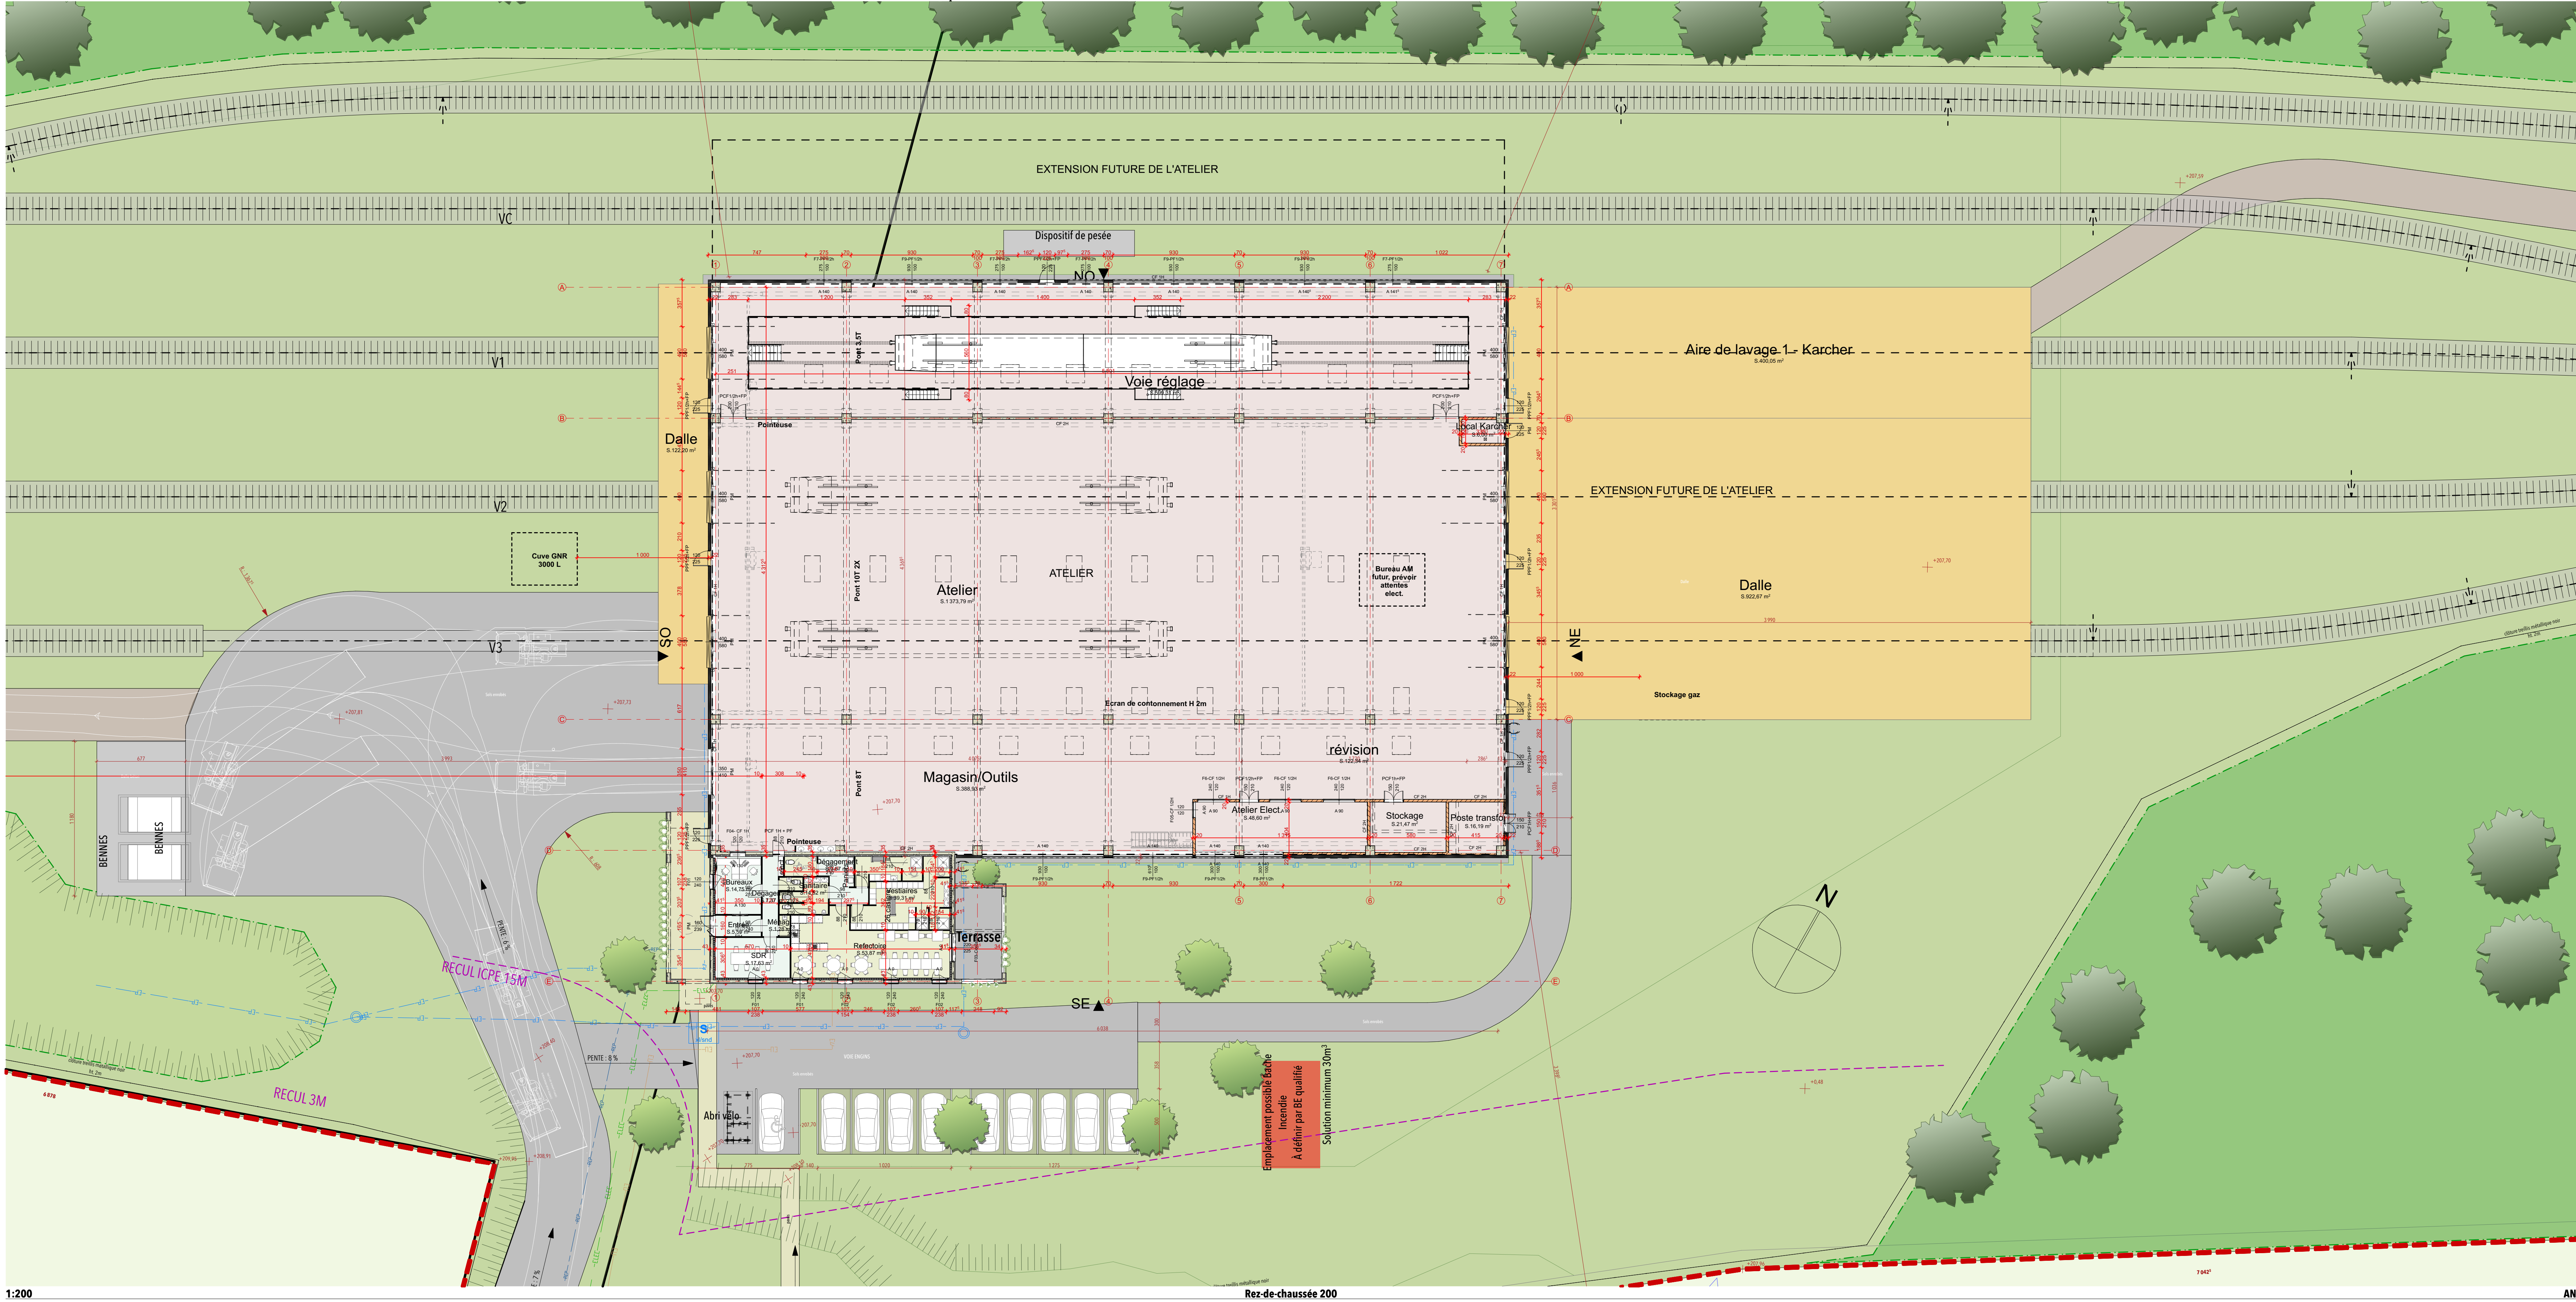


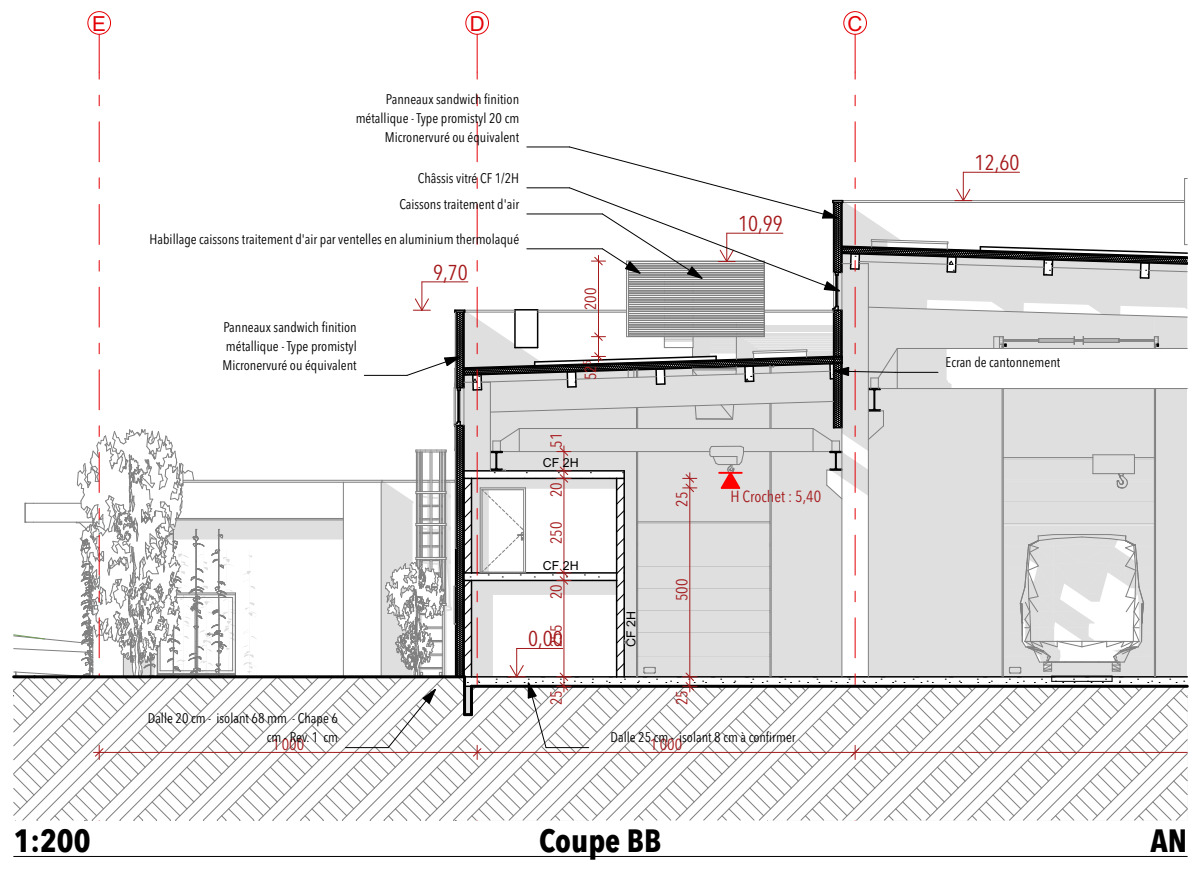

1:200 1er étage 200

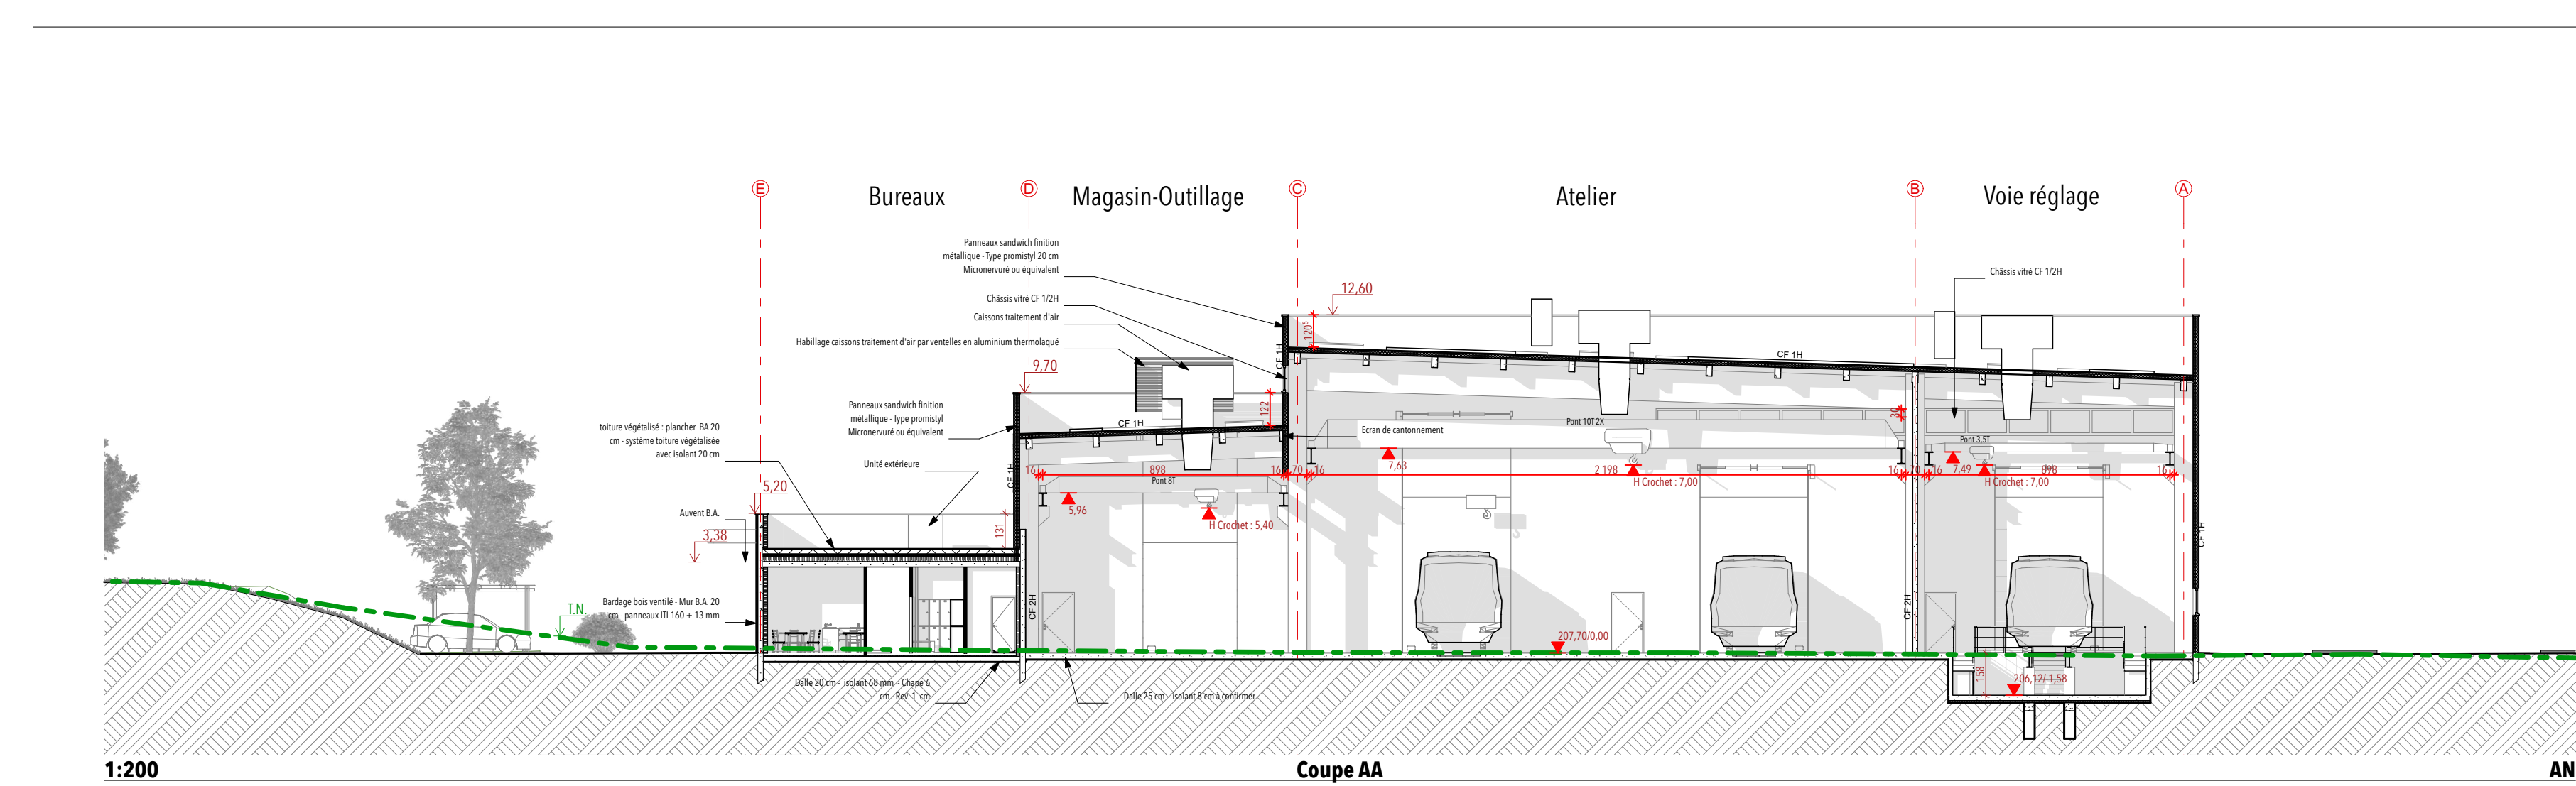

1:200 Rez-de-chaussée 200

Le Maître d'Ouvrage :

Framafer

77 Rue de la Gare
57800 Bénéting-lès-Saint-Avold

Le Maître d'Œuvre :

ARCADE STUDIO

6 rue de Molsheim - 67000 Strasbourg - 03 88 27 28 37

BET Structure : ##### - 5 rue des Vosges - 67540 OSTWALD - 09 81 33 60 96

BET Fluide : ##### - 7a rue de la Batterie - 67118 GEISPOLSHHEIM - 03 88 15 55 18

Economiste : ##### - 1 rue du Gensbourg - 67280 OBERHASLACH - 06 07 86 95 12

Titre Projet : **FRAMAFER**

Plans 1/200

Phase : ANNEXES	Date : 11/12/2025	N° dessin : 73
N° affaire : A746	Chargé d'étude :	Echelle :

INDICES :	N° : Date :	Modifications :
0	11/12/2025	Plans d'origine