


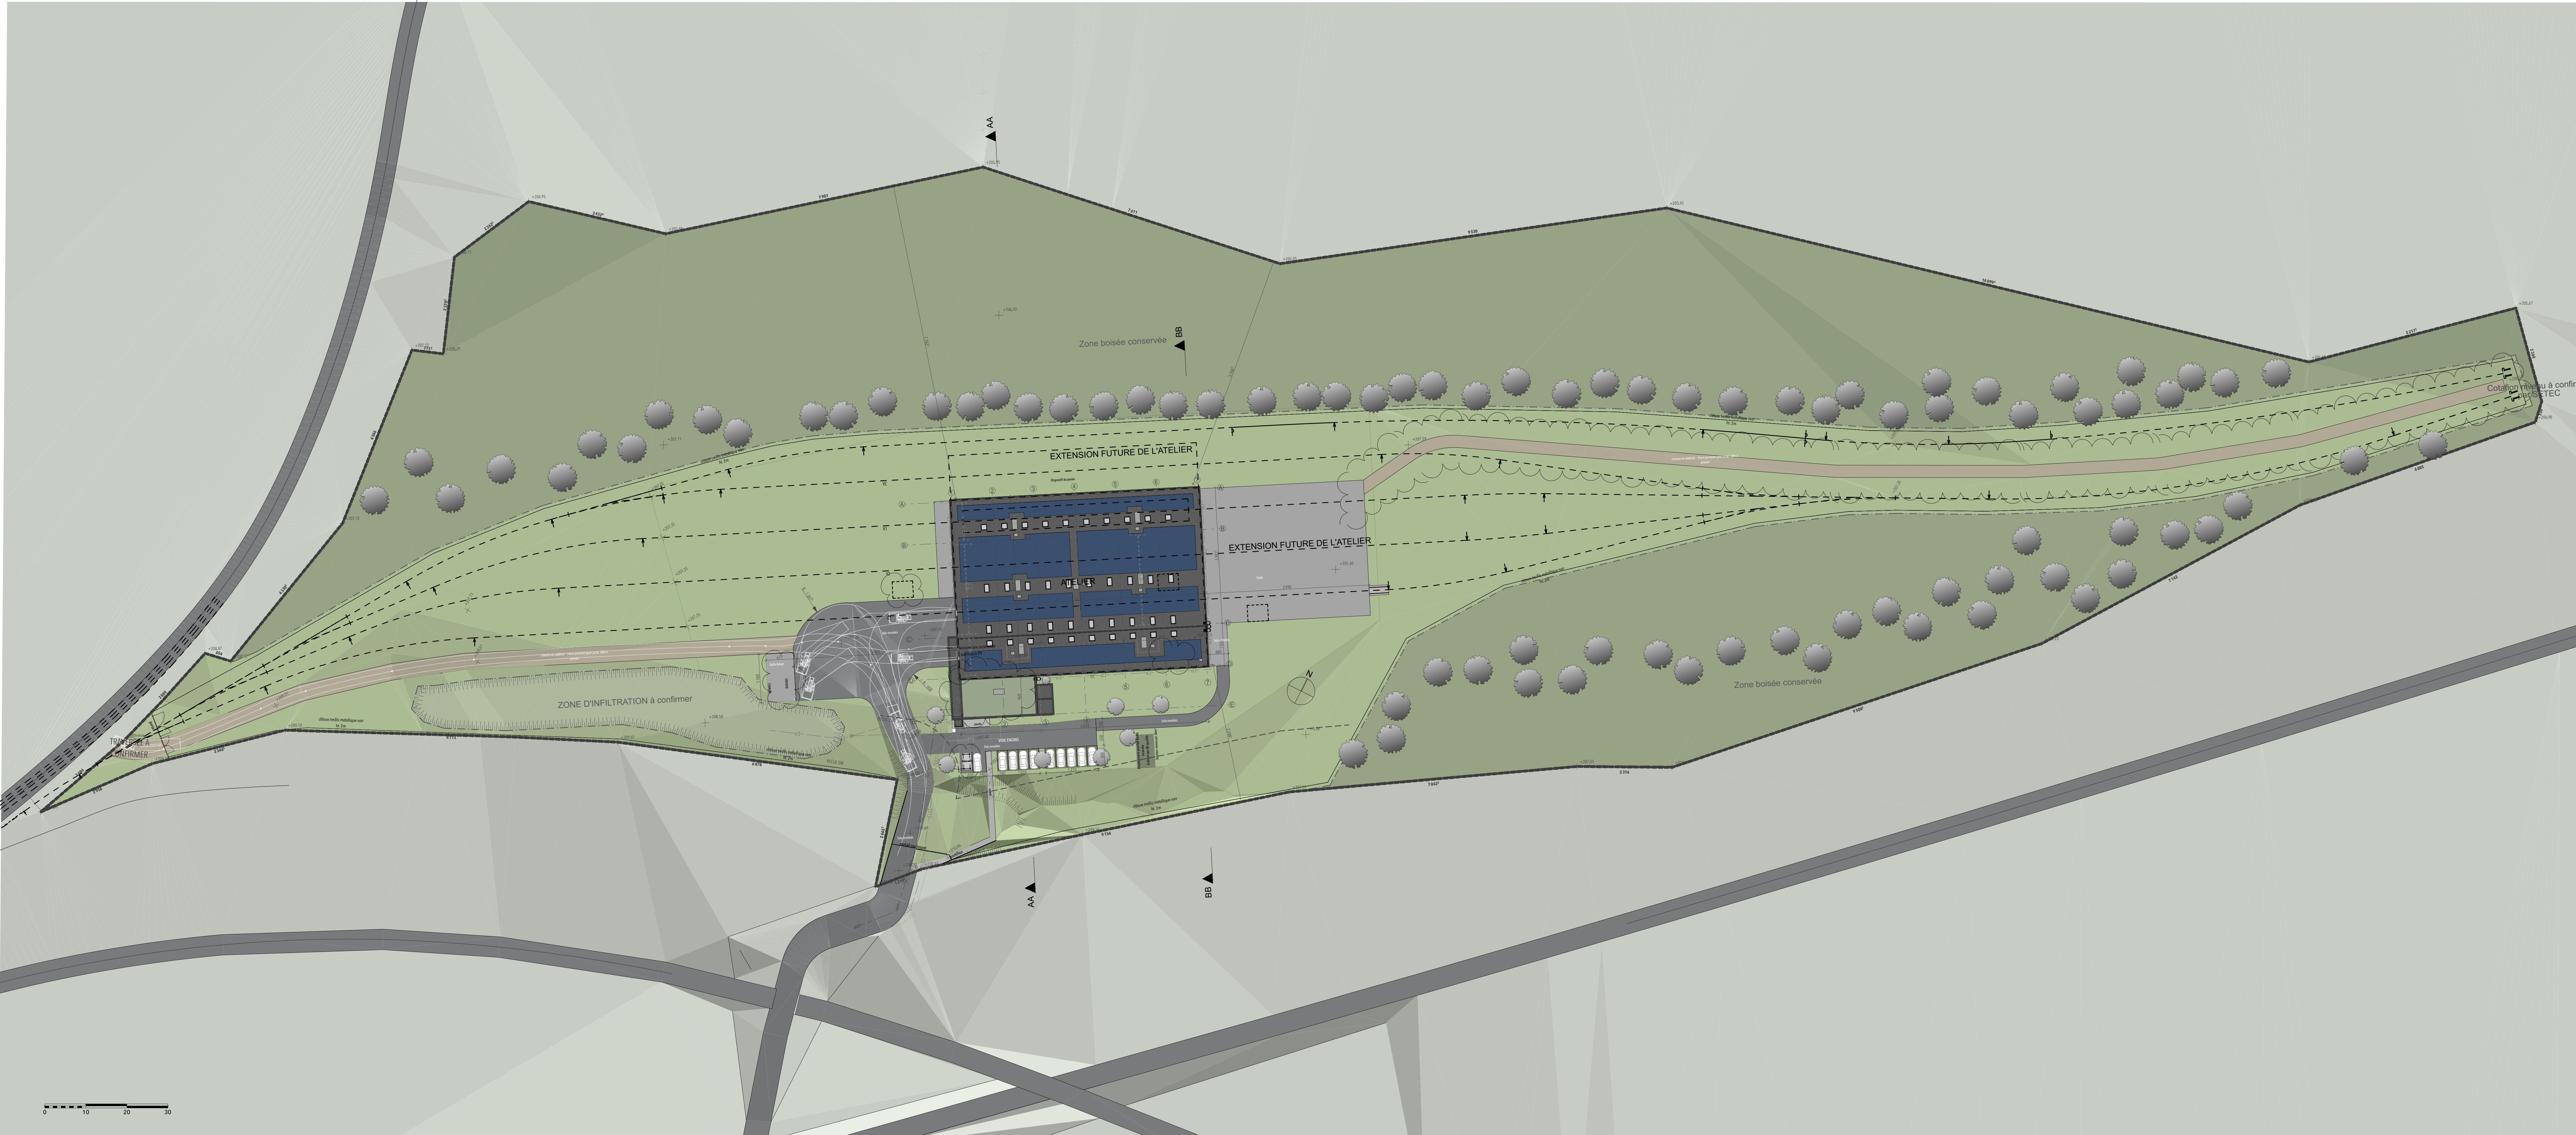

Le Maître d'Ouvrage :

Framafer

77 Rue de la Gare
57800 Béning-lès-Saint Avold

Le Maître d'Œuvre :

ARCADE STUDIO

6 rue de Molshheim - 67000 Strasbourg - 03 88 27 28 37

BET Structure :	#### - 5 rue des Vosges - 67540 OSTWALD - 09 81 33 60 96
BET Fluide :	#### - 7a rue de la Batterie - 67118 GEISPOLSHEIM - 03 88 15 55 18
Economiste :	#### - 1 rue du Gensbourg - 67280 OBERHASLACH - 06 07 86 95 12

Titre Projet :

Framafer

Plan masse - Archimed

ANEXES	Date : 07/11/2025	N° dessin : 70
N° affaire : A746	Chargé d'étude :	Echelle :

INDICES :

N° : 0

Date : 07/11/2025

Modifications : Plans d'origine

Ce plan reste la propriété exclusive de Arcade Studio. Il ne peut être reproduit en entier ou en partie, modifié, servi de base à d'autres études, sans l'accord écrit express de Arcade Studio et ce sans franchise au 21 Étienne.