




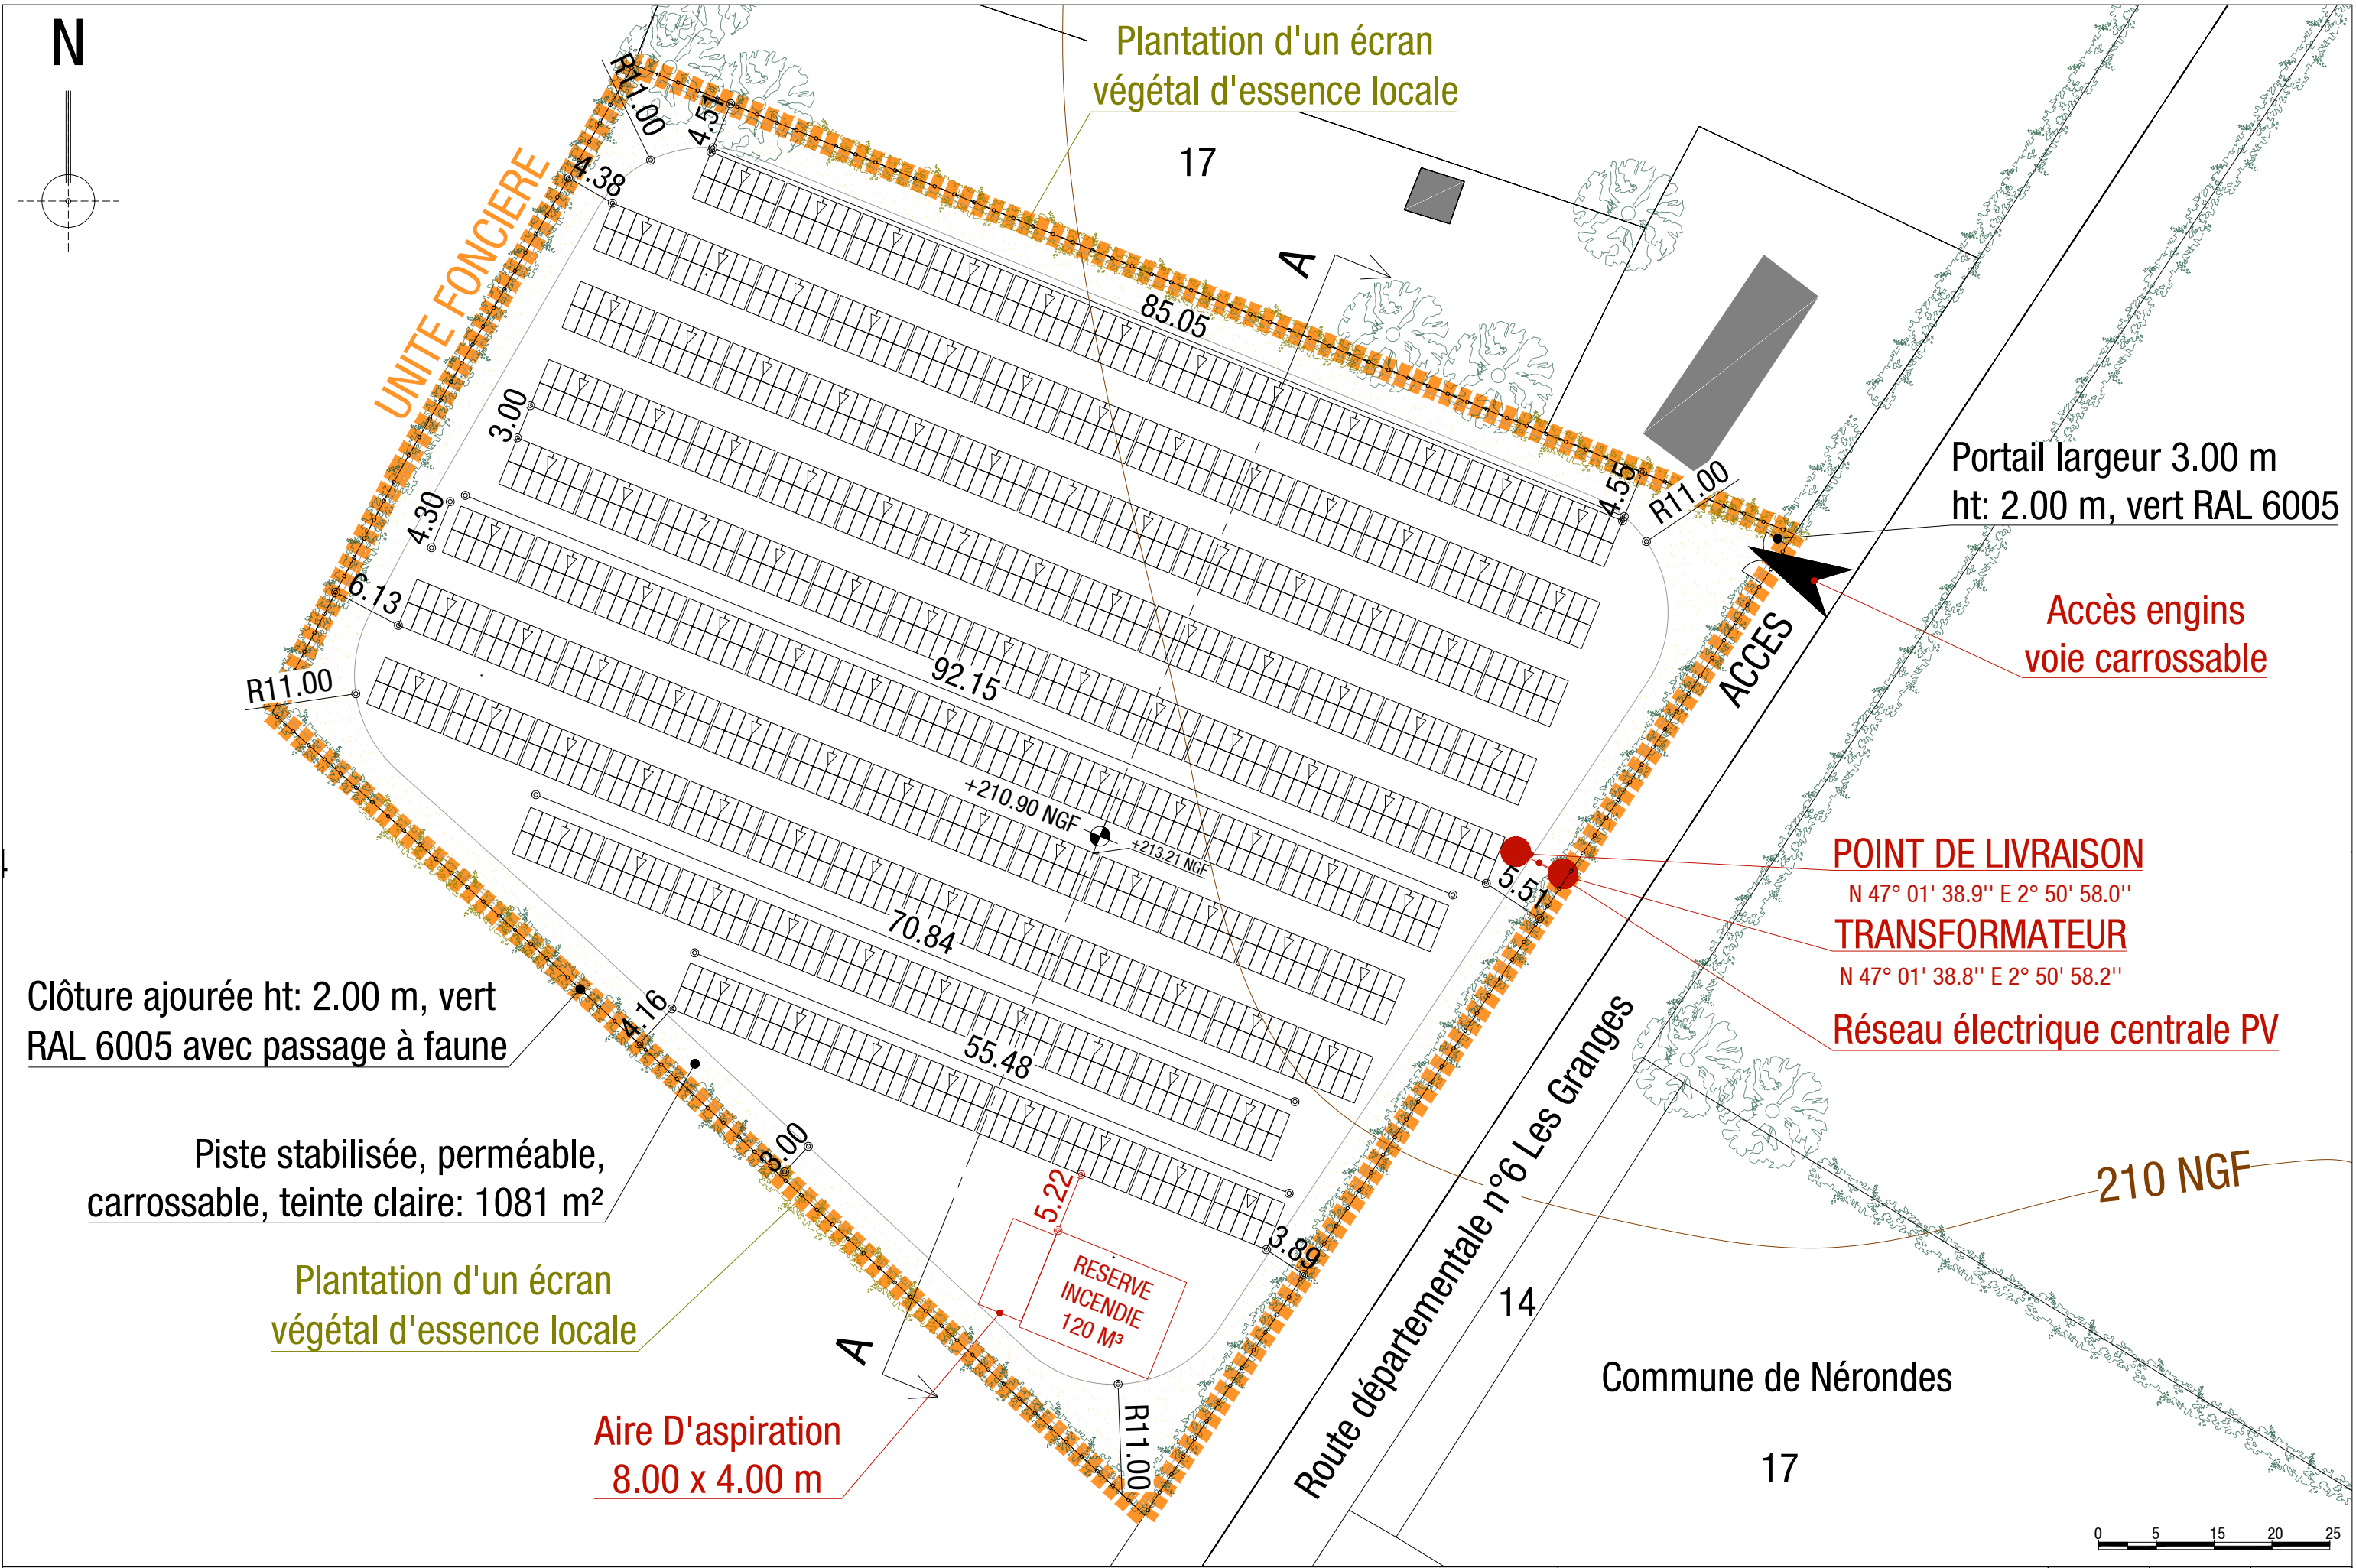

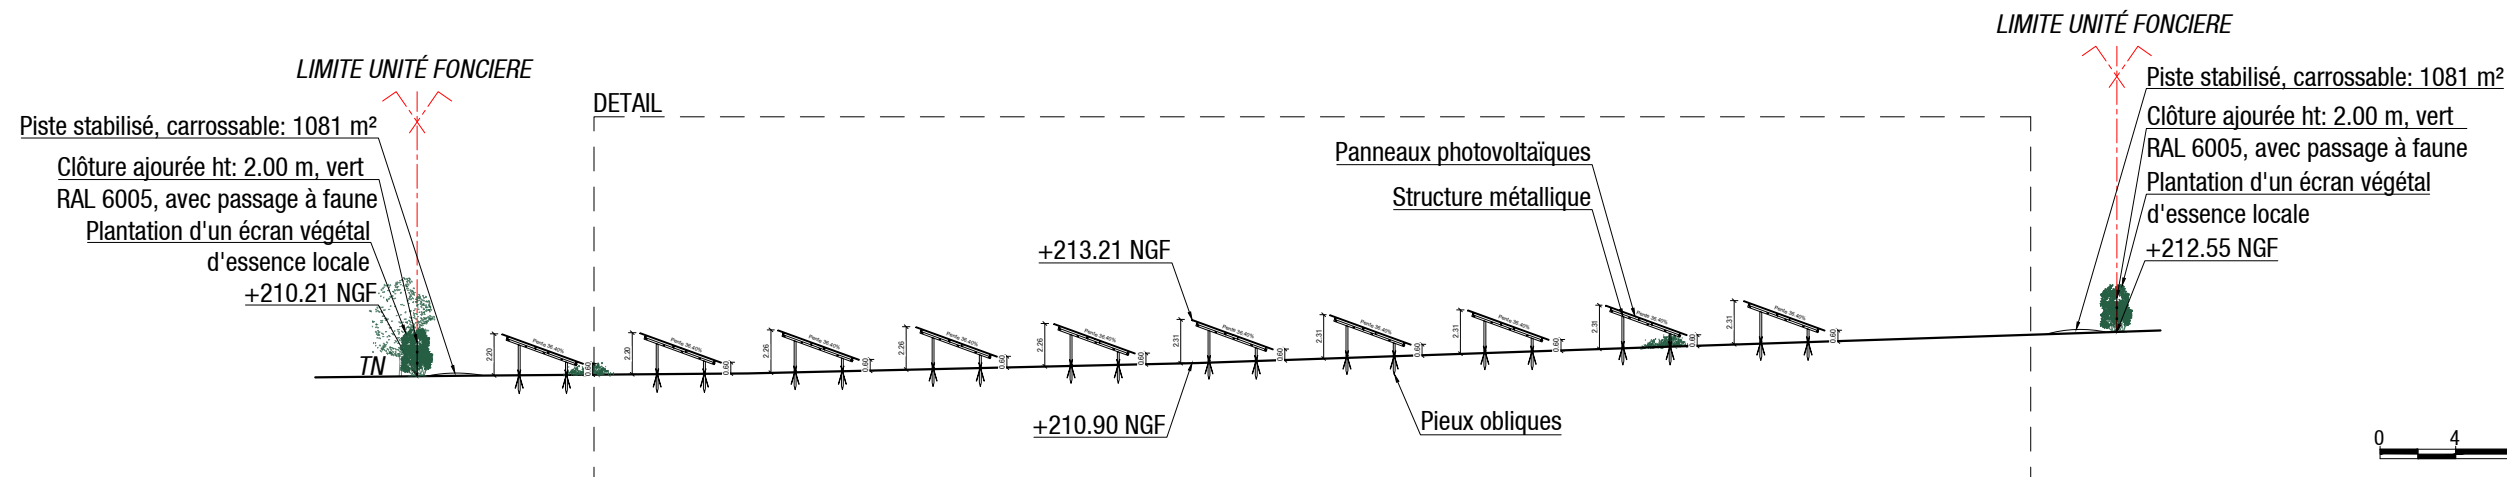




0 4 12 16 20 1/400

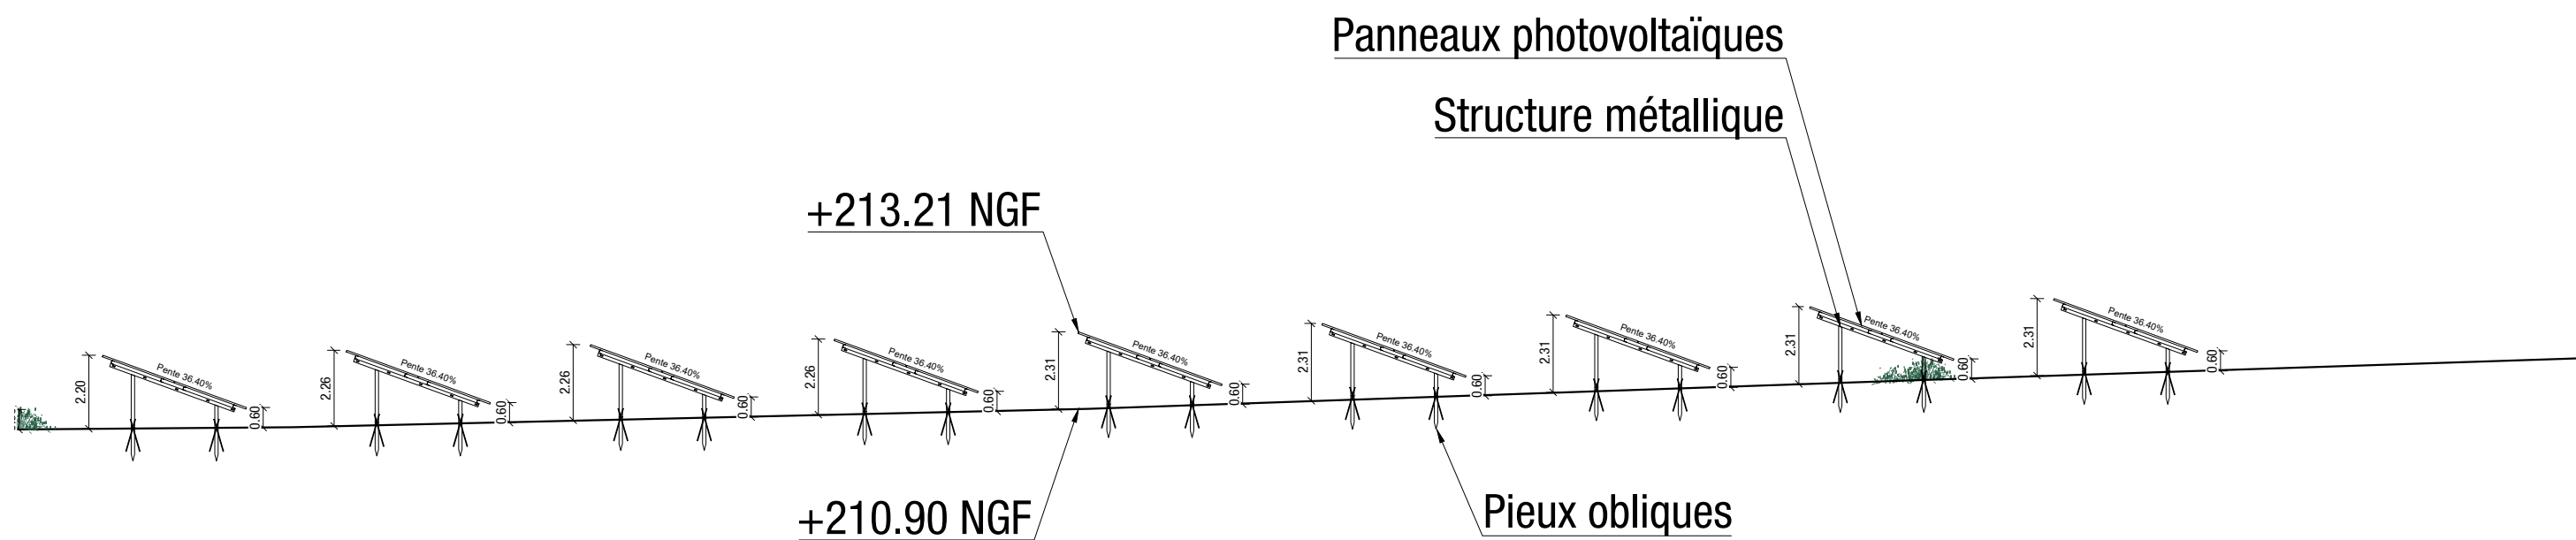


0 2 6 8 10


Emprise au sol totale:	3615 m²
Nombre de tables:	121
Nombre de modules:	1450
Puissance centrale:	827 kWc

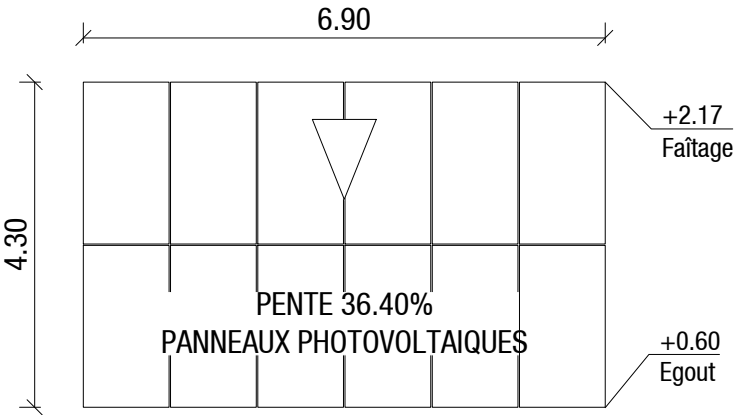


VUE DE DESSUS

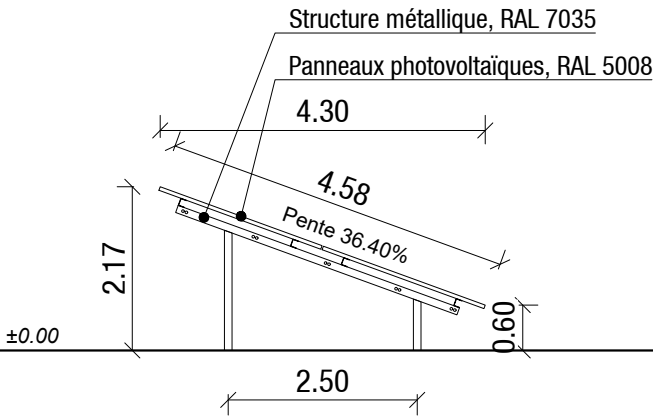


FAÇADE OUEST

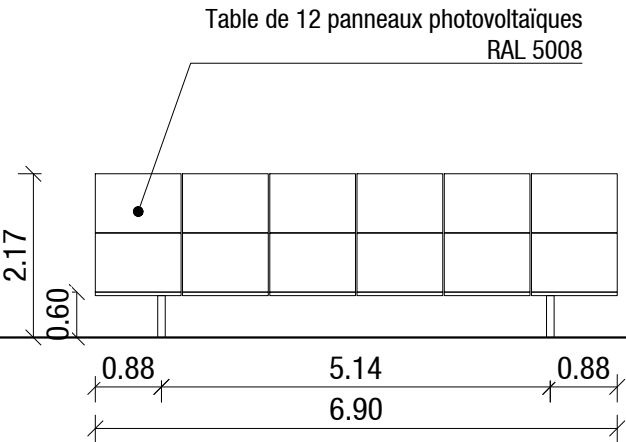

FAÇADE SUD

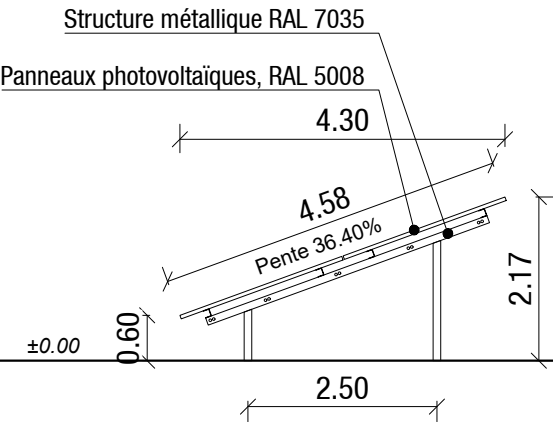

FAÇADE EST

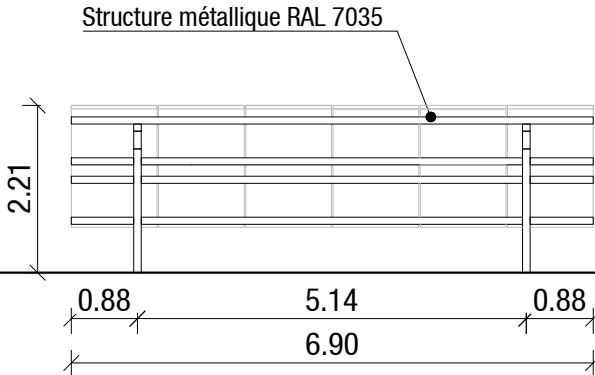

FAÇADE NORD

