


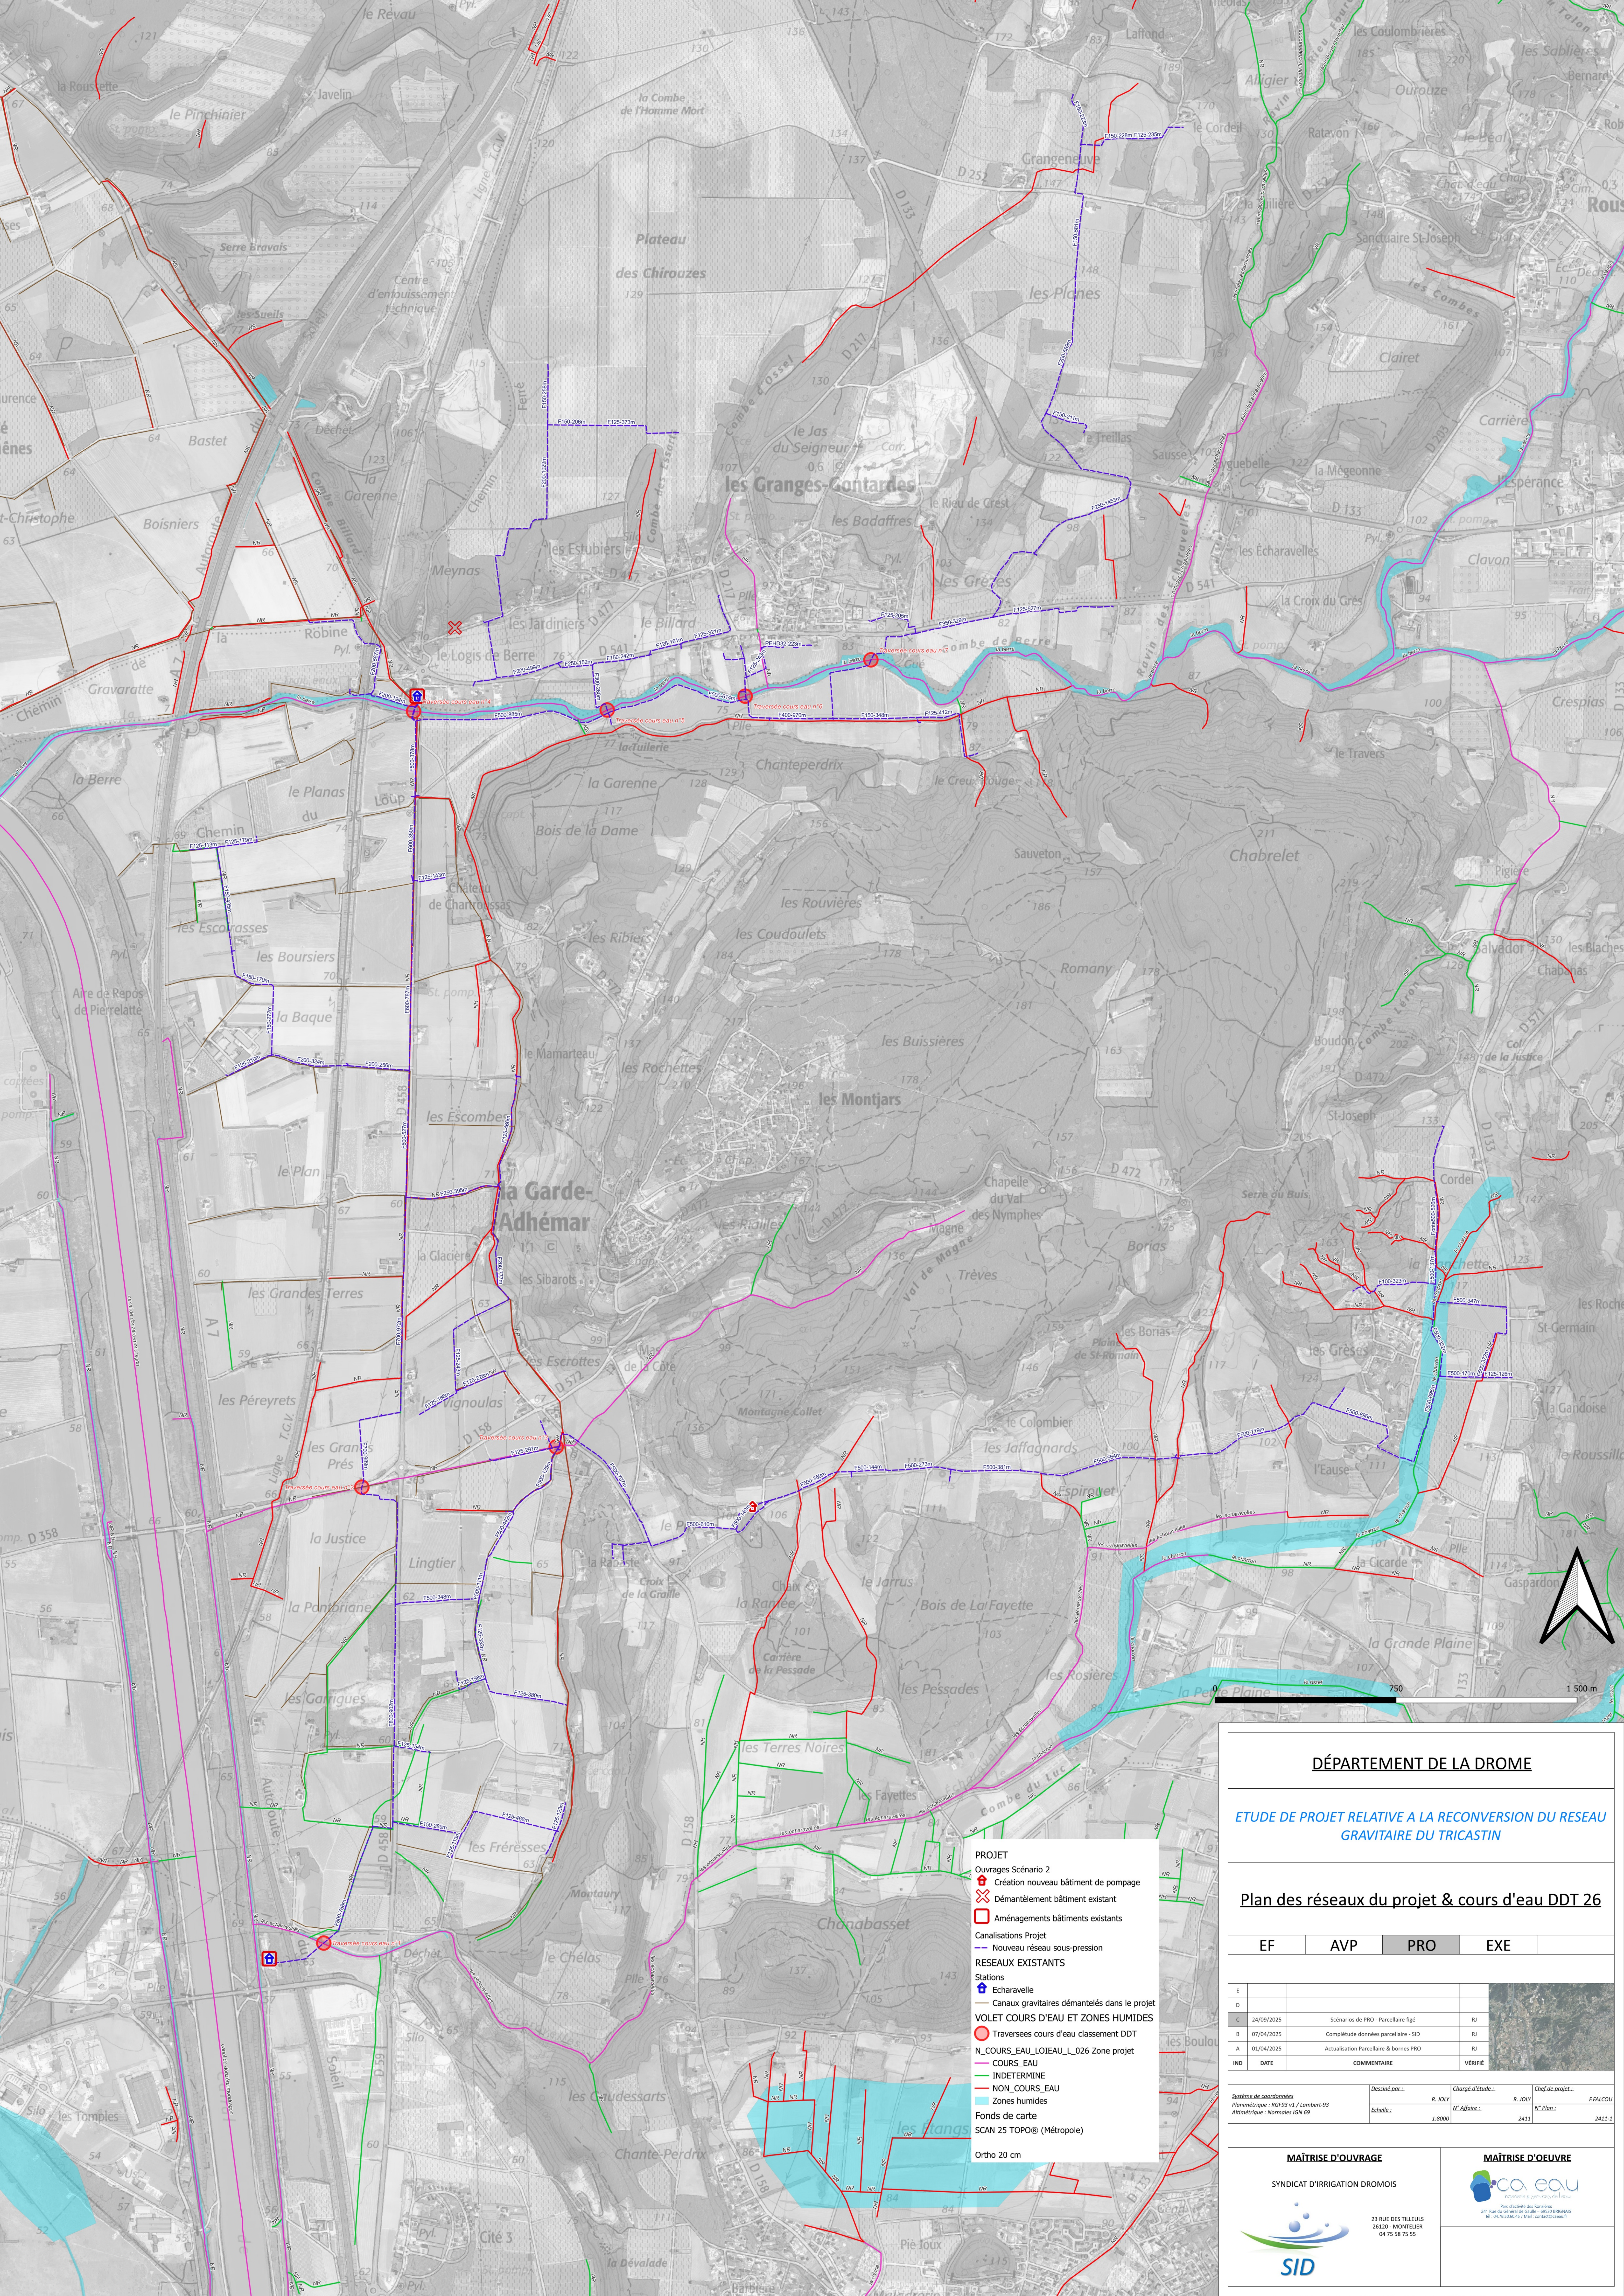

DÉPARTEMENT DE LA DROME

ETUDE DE PROJET RELATIVE A LA RECONVERSION DU RESEAU GRAVITAIRE DU TRICASTIN

Plan des réseaux du projet & cours d'eau DDT 26

EF	AVP	PRO	EXE
----	-----	-----	-----

E	D	C	B	A	IND	DATE	COMMENTAIRE	VERIFIE
		24/09/2025	07/04/2025	03/04/2025				

Système de coordonnées		Dessiné par...	Charge d'étude...	Chef de projet...
Planimétrique : RGF93 v1 / Lambert-93		R. JOUY	R. JOUY	FFALCOU
Altimétrique : Normales IGN 69		N° Adm...	N° Plan...	N° Plan...
		1:8000	2411	2411-1

MAÎTRISE D'OUVRAGE

SYNDICAT D'IRRIGATION DROMOIS

MAÎTRISE D'OEUVRE

23 RUE DES TILLEULS
26120 - MONTEUR
04 75 58 75 55