LEGENDE DU PROJET

Bordures et clôtures

- Bordure basse ou arasée
- Bordure T2
- Bordure P3
- Bordure Autovélo
- Clôture existante conservée
- Clôture existante déposée
- Clôture projet

Revêtement et généralité

- Finition enrobé voirie
- Finition voie verte
- Finition enrobé piéton
- Espaces verts
- Haut de talus
- Bas de talus

Mobilier

- Barrière
- Dalles podotactiles

Aménagement paysagers

- Prairie
- Massif arbustif
- Massif graminées / vivaces
- Arbre existant conservé
- Arbre cépée projet
- Arbre à supprimer

MAITRE D'OUVRAGE

GENEVOIS FRANÇAIS Pôle métropolitain

Pôle Métropolitain du Genevois Français
15 avenue Émile Zola
74100 ANNEMASSE

Groupement Maîtrise d'Œuvre

INGEROP Conseil & Ingénierie *(mandataire)*
Service Infrastructure & Transport
Contacts : François AUNILLON / Marion FAYARD
francois.aunillon@ingerop.com / marion.fayard@ingerop.com
Immeuble le Grenat, 2109 Route d'Annecy, 74330 POISY
www.ingerop.com - Téléphone : 04 50 52 75 77

ACTIERRA
Contact : Cécile MACHEREY
cecile.macherey@actierra.com
30 avenue du Général Leclerc
38217 VIENNE
Téléphone : 04 74 53 22 58

AKÈNES
Contact : Julien GAMBARINI
j.gambarini@agence-akenes.com
180 avenue de la gare
74800 LA ROCHE SUR FORON
Téléphone : 09 53 11 80 49

EXODE Conseil
Contact : Hervé GUILLEMARD
h.guillemard@exodeconseil.com
283 impasse des écureuils
01600 TREVOUX

Création d'une voie TCSP pour la desserte du site d'Archparc à Archamps

Avant-Projet

3.1 - Plan de synthese des surfaces

SUIVI DES DOCUMENTS					
Indices	Dates	Objet de l'indice	Rédacteur	Vérificateur	Validateur
A	26/09/2025	Diffusion au MOA	LQN	RBT	MFD
B	31/10/2025	MAJ logo MOA	RBT	RBT	MFD
-	-	-	-	-	-
-	-	-	-	-	-
-	-	-	-	-	-
-	-	-	-	-	-
-	-	-	-	-	-
-	-	-	-	-	-
-	-	-	-	-	-

Nom du fichier : CC6322_MOE_CONC_AVP_TSP_PLN_0023_B-PLAN_SYNTHÈSE_AVP
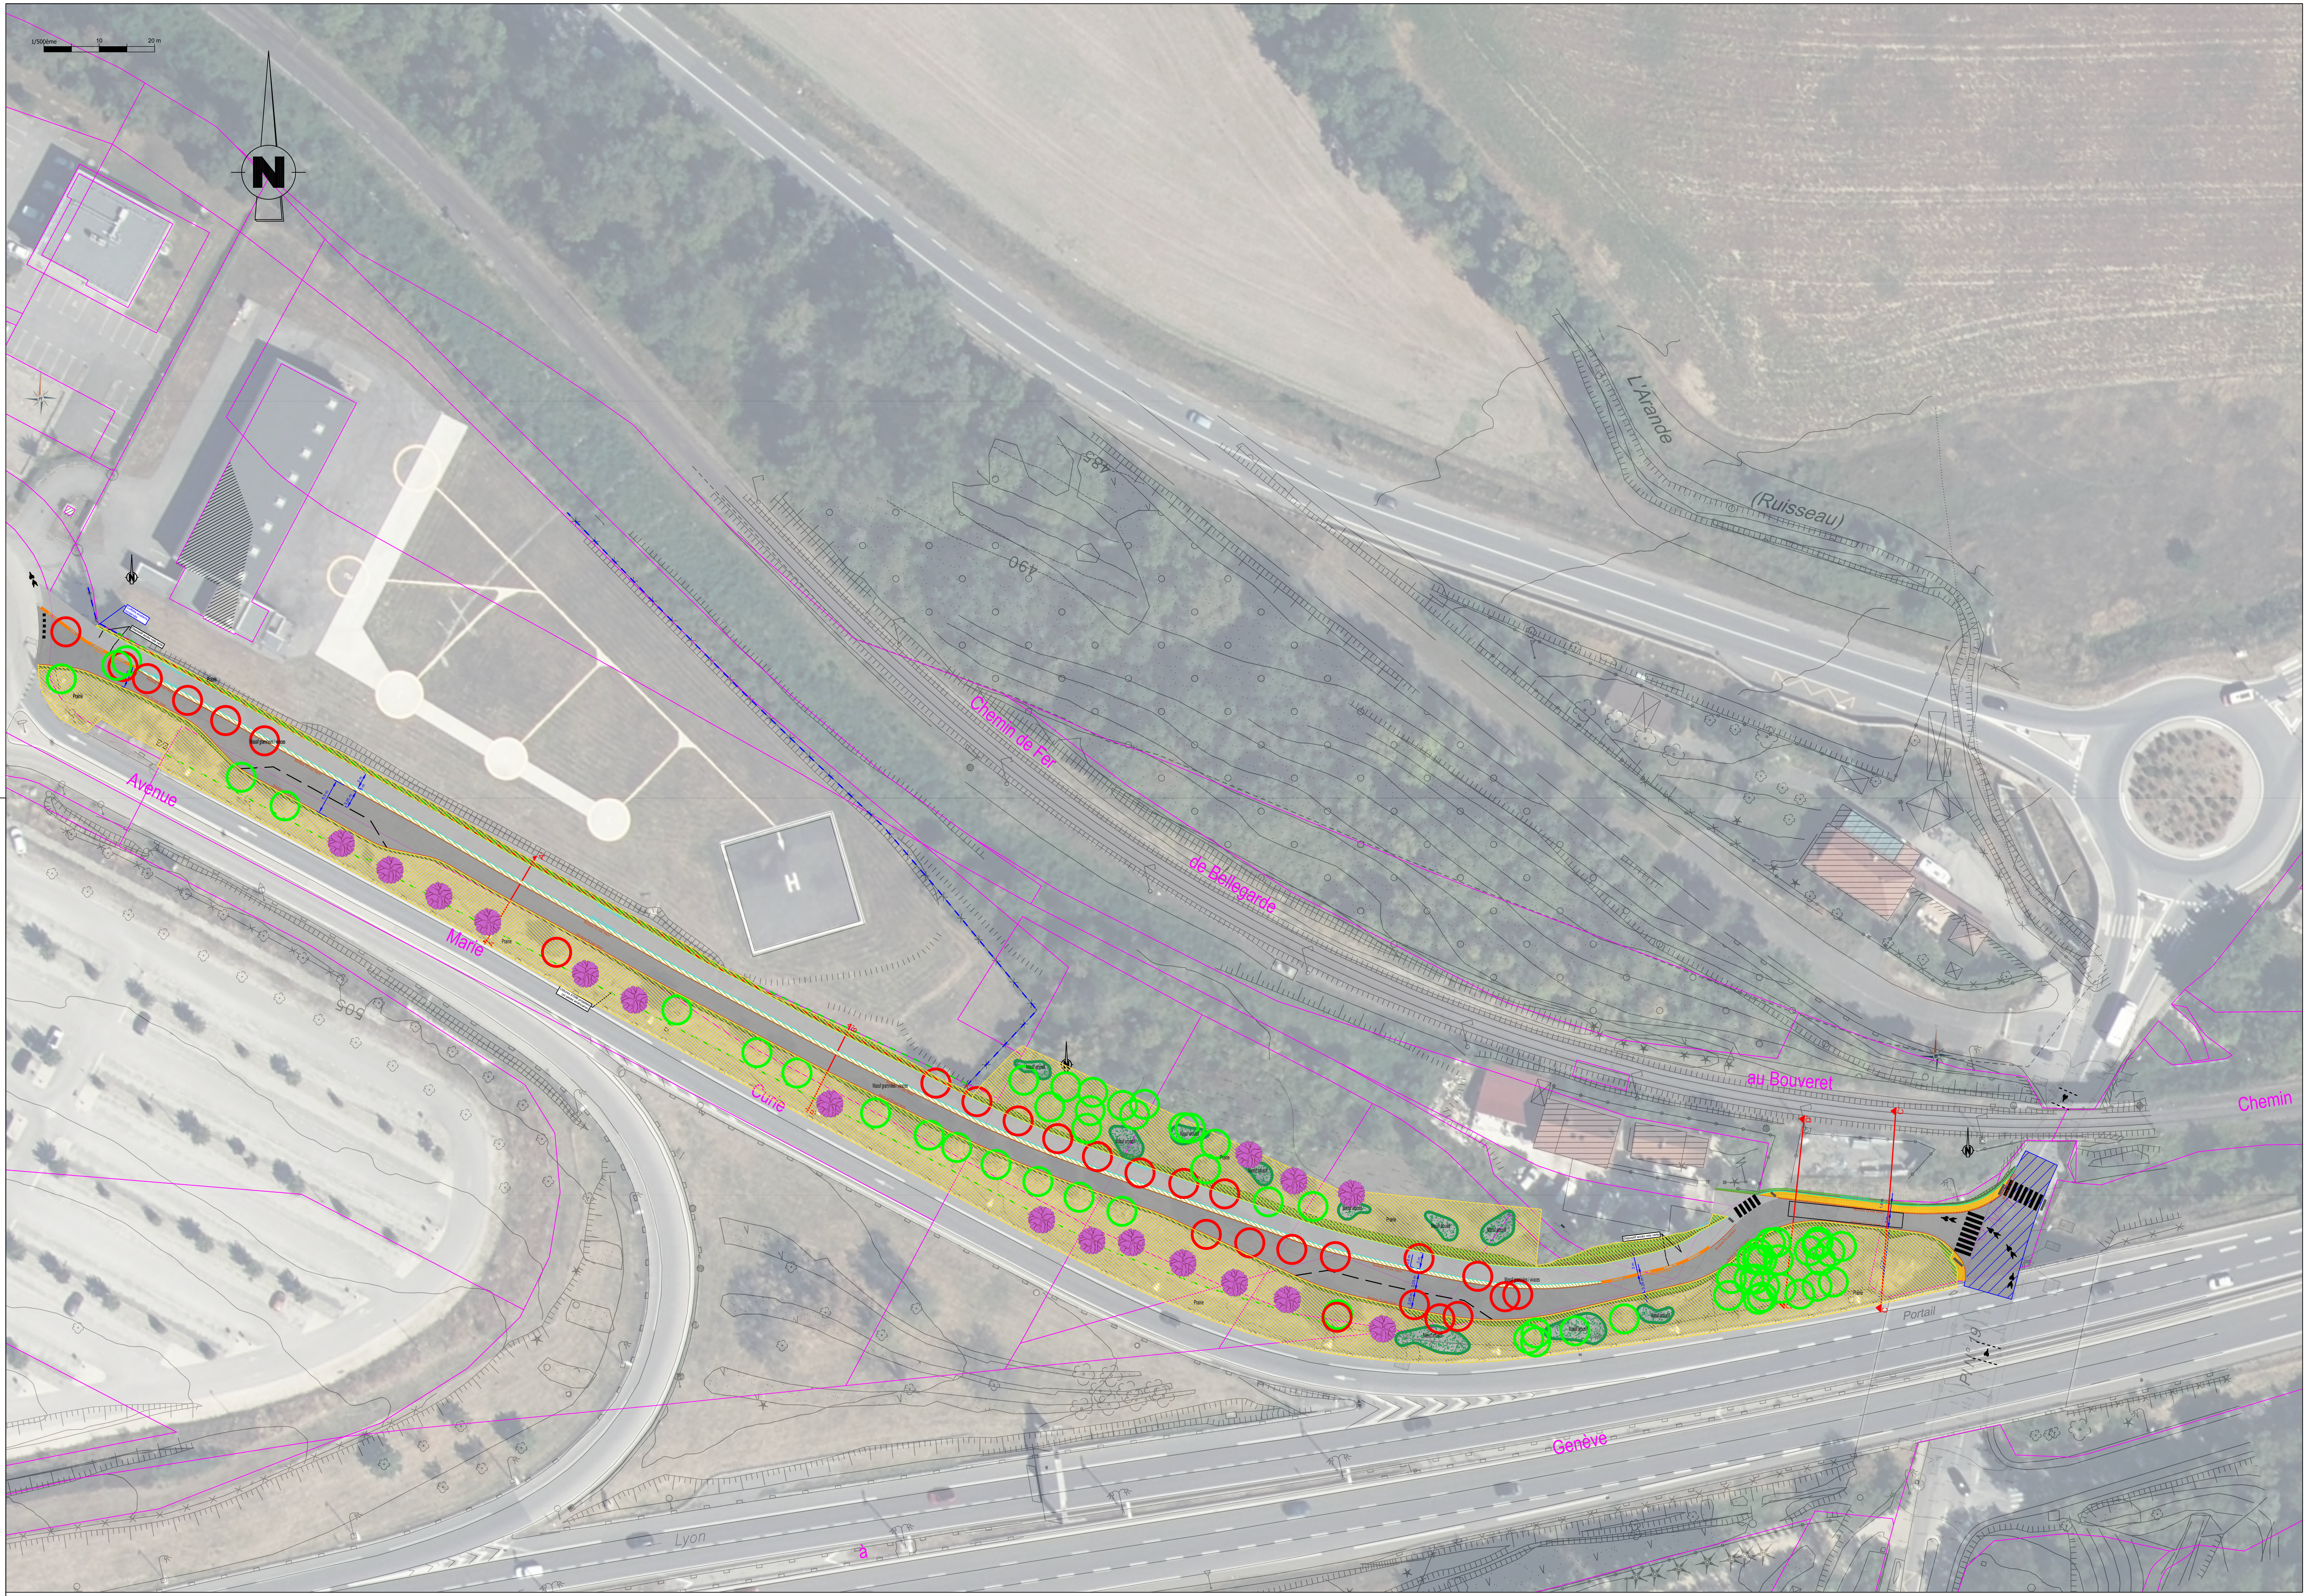
Ech: 1/500 ème	Projet	Emetteur	Famille	Phase	Spécialité	Type	Numéro	Indice
	CC6322	ACE_ORG	CONC	AVP	TSP	PLN	0023	B