PLAN DE L'ÉTAT ACTUEL DU TERRAIN À AMÉNAGER ET DE SES ABORDS,

PC2. ETAT DES LIEUX : PLAN DE GÉOMÈTRE ET PHOTOS DE L'ÉTAT DES LIEUX

1/1 000°




1.Vue sur le fond de parcelle



2.Vue sur la limite de l'espace public



3.Vue l'espace d'implantation

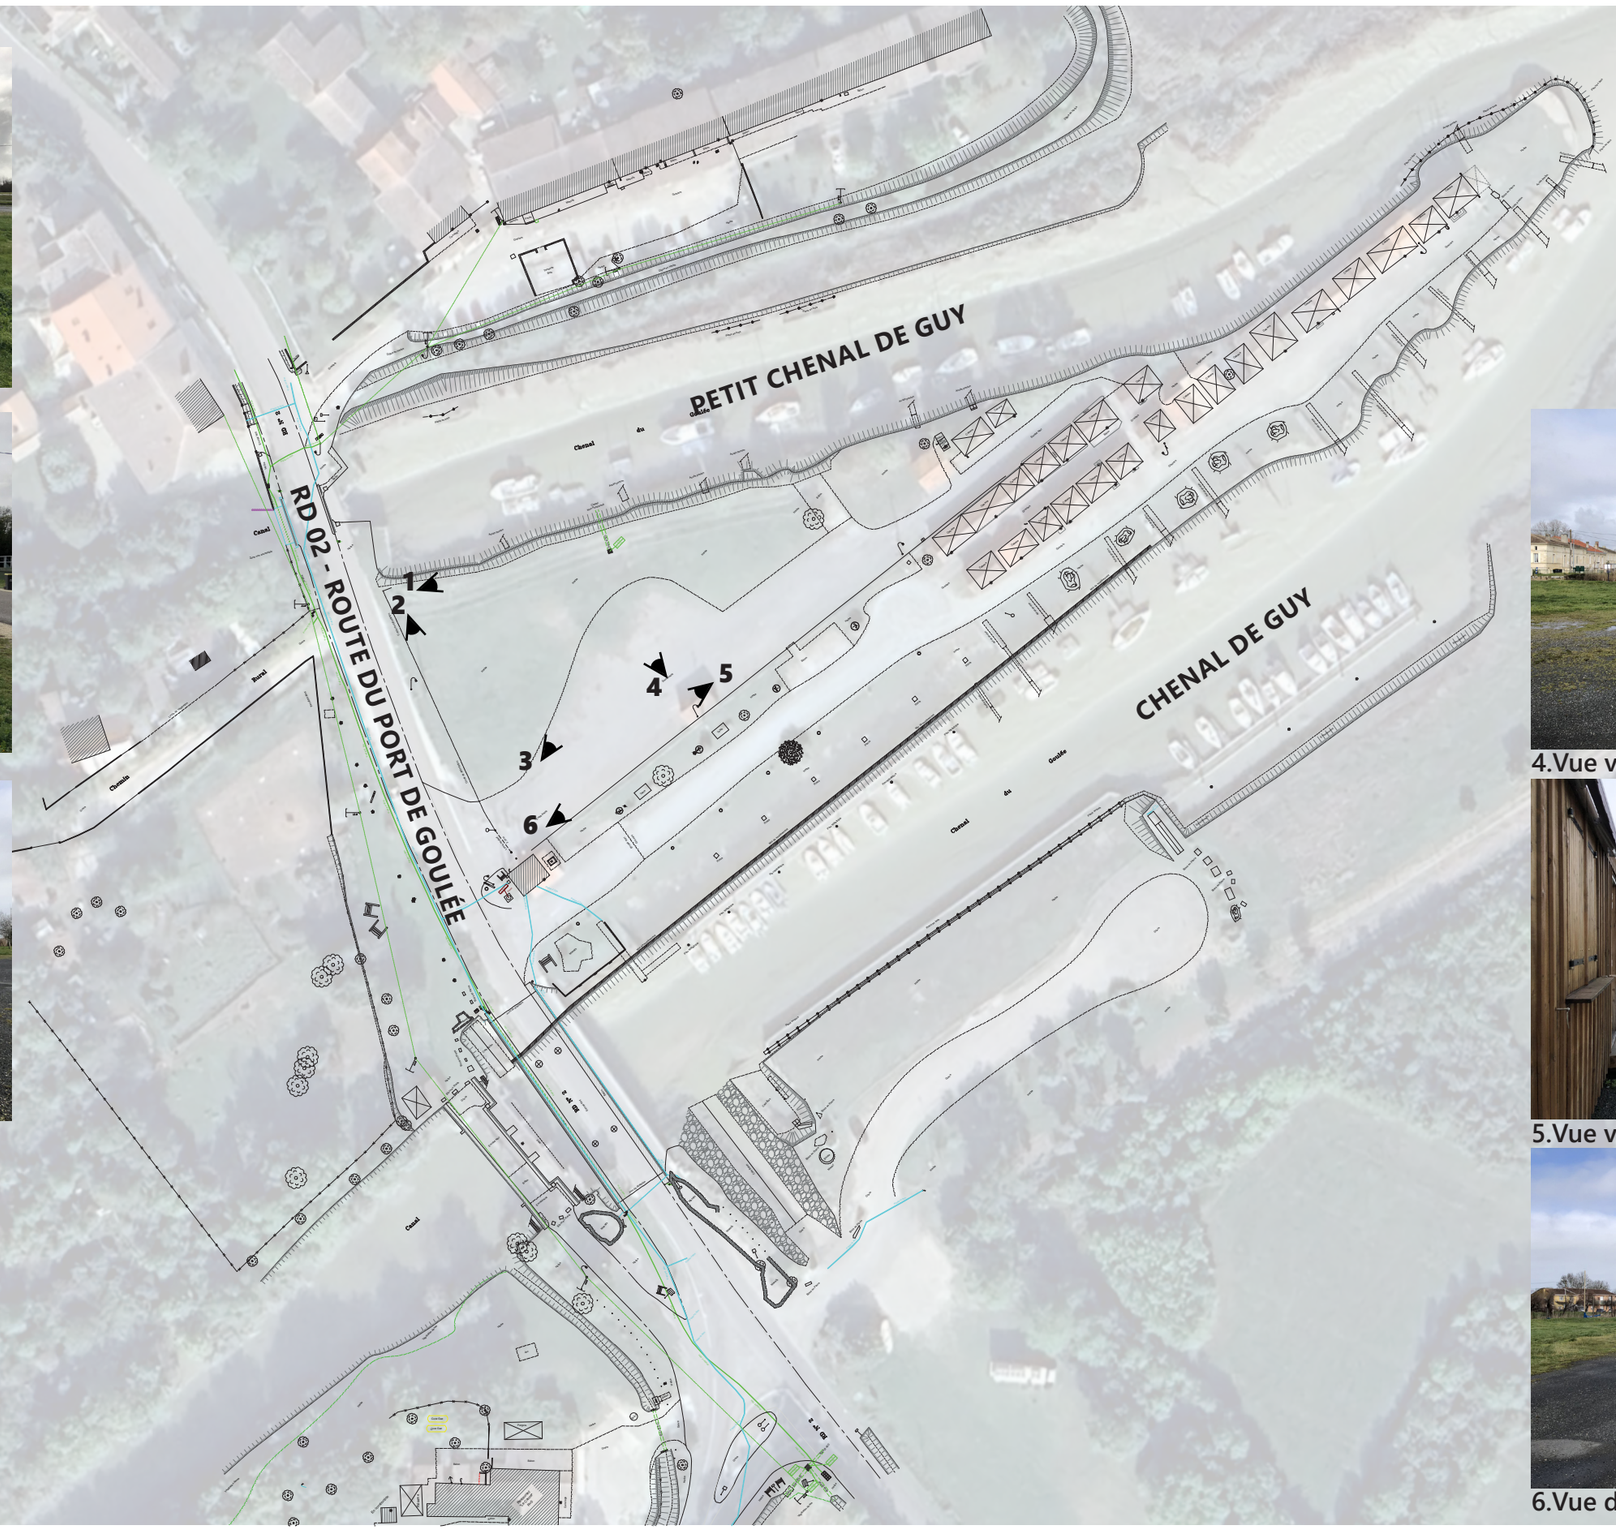



4.Vue vers le petit chenal



5.Vue vers la RD02



6.Vue depuis l'accès de la parcelle