




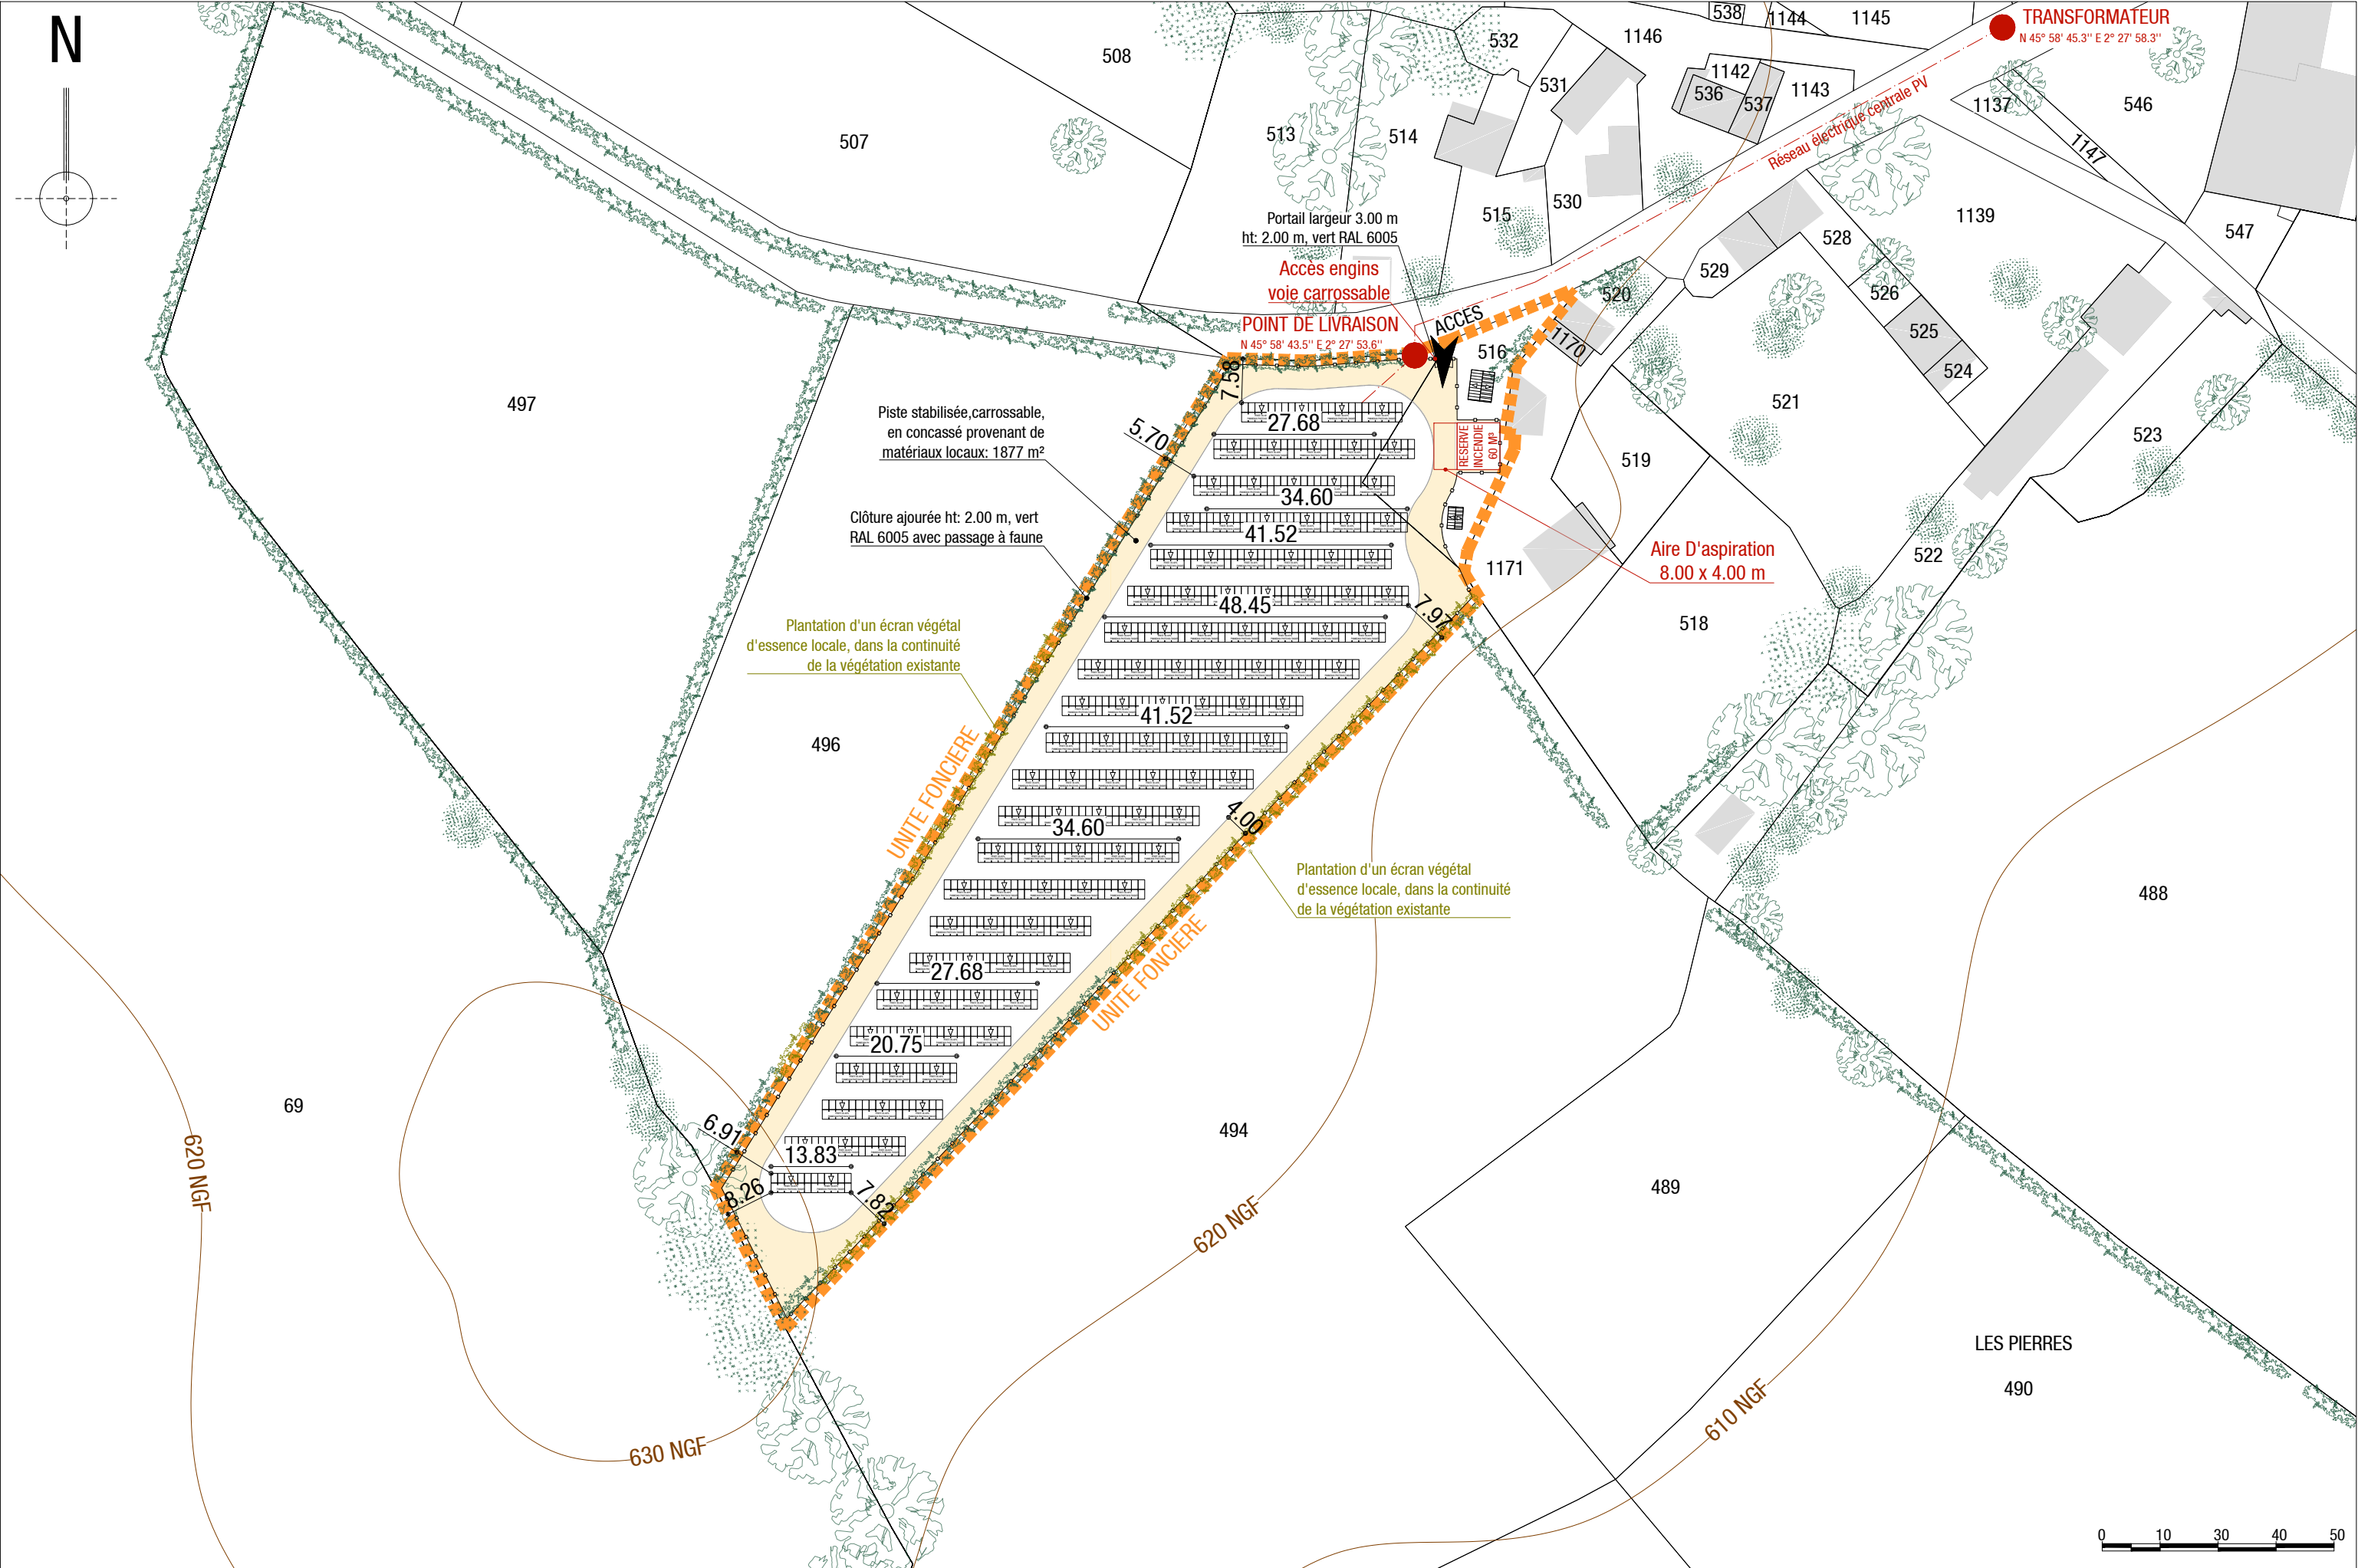


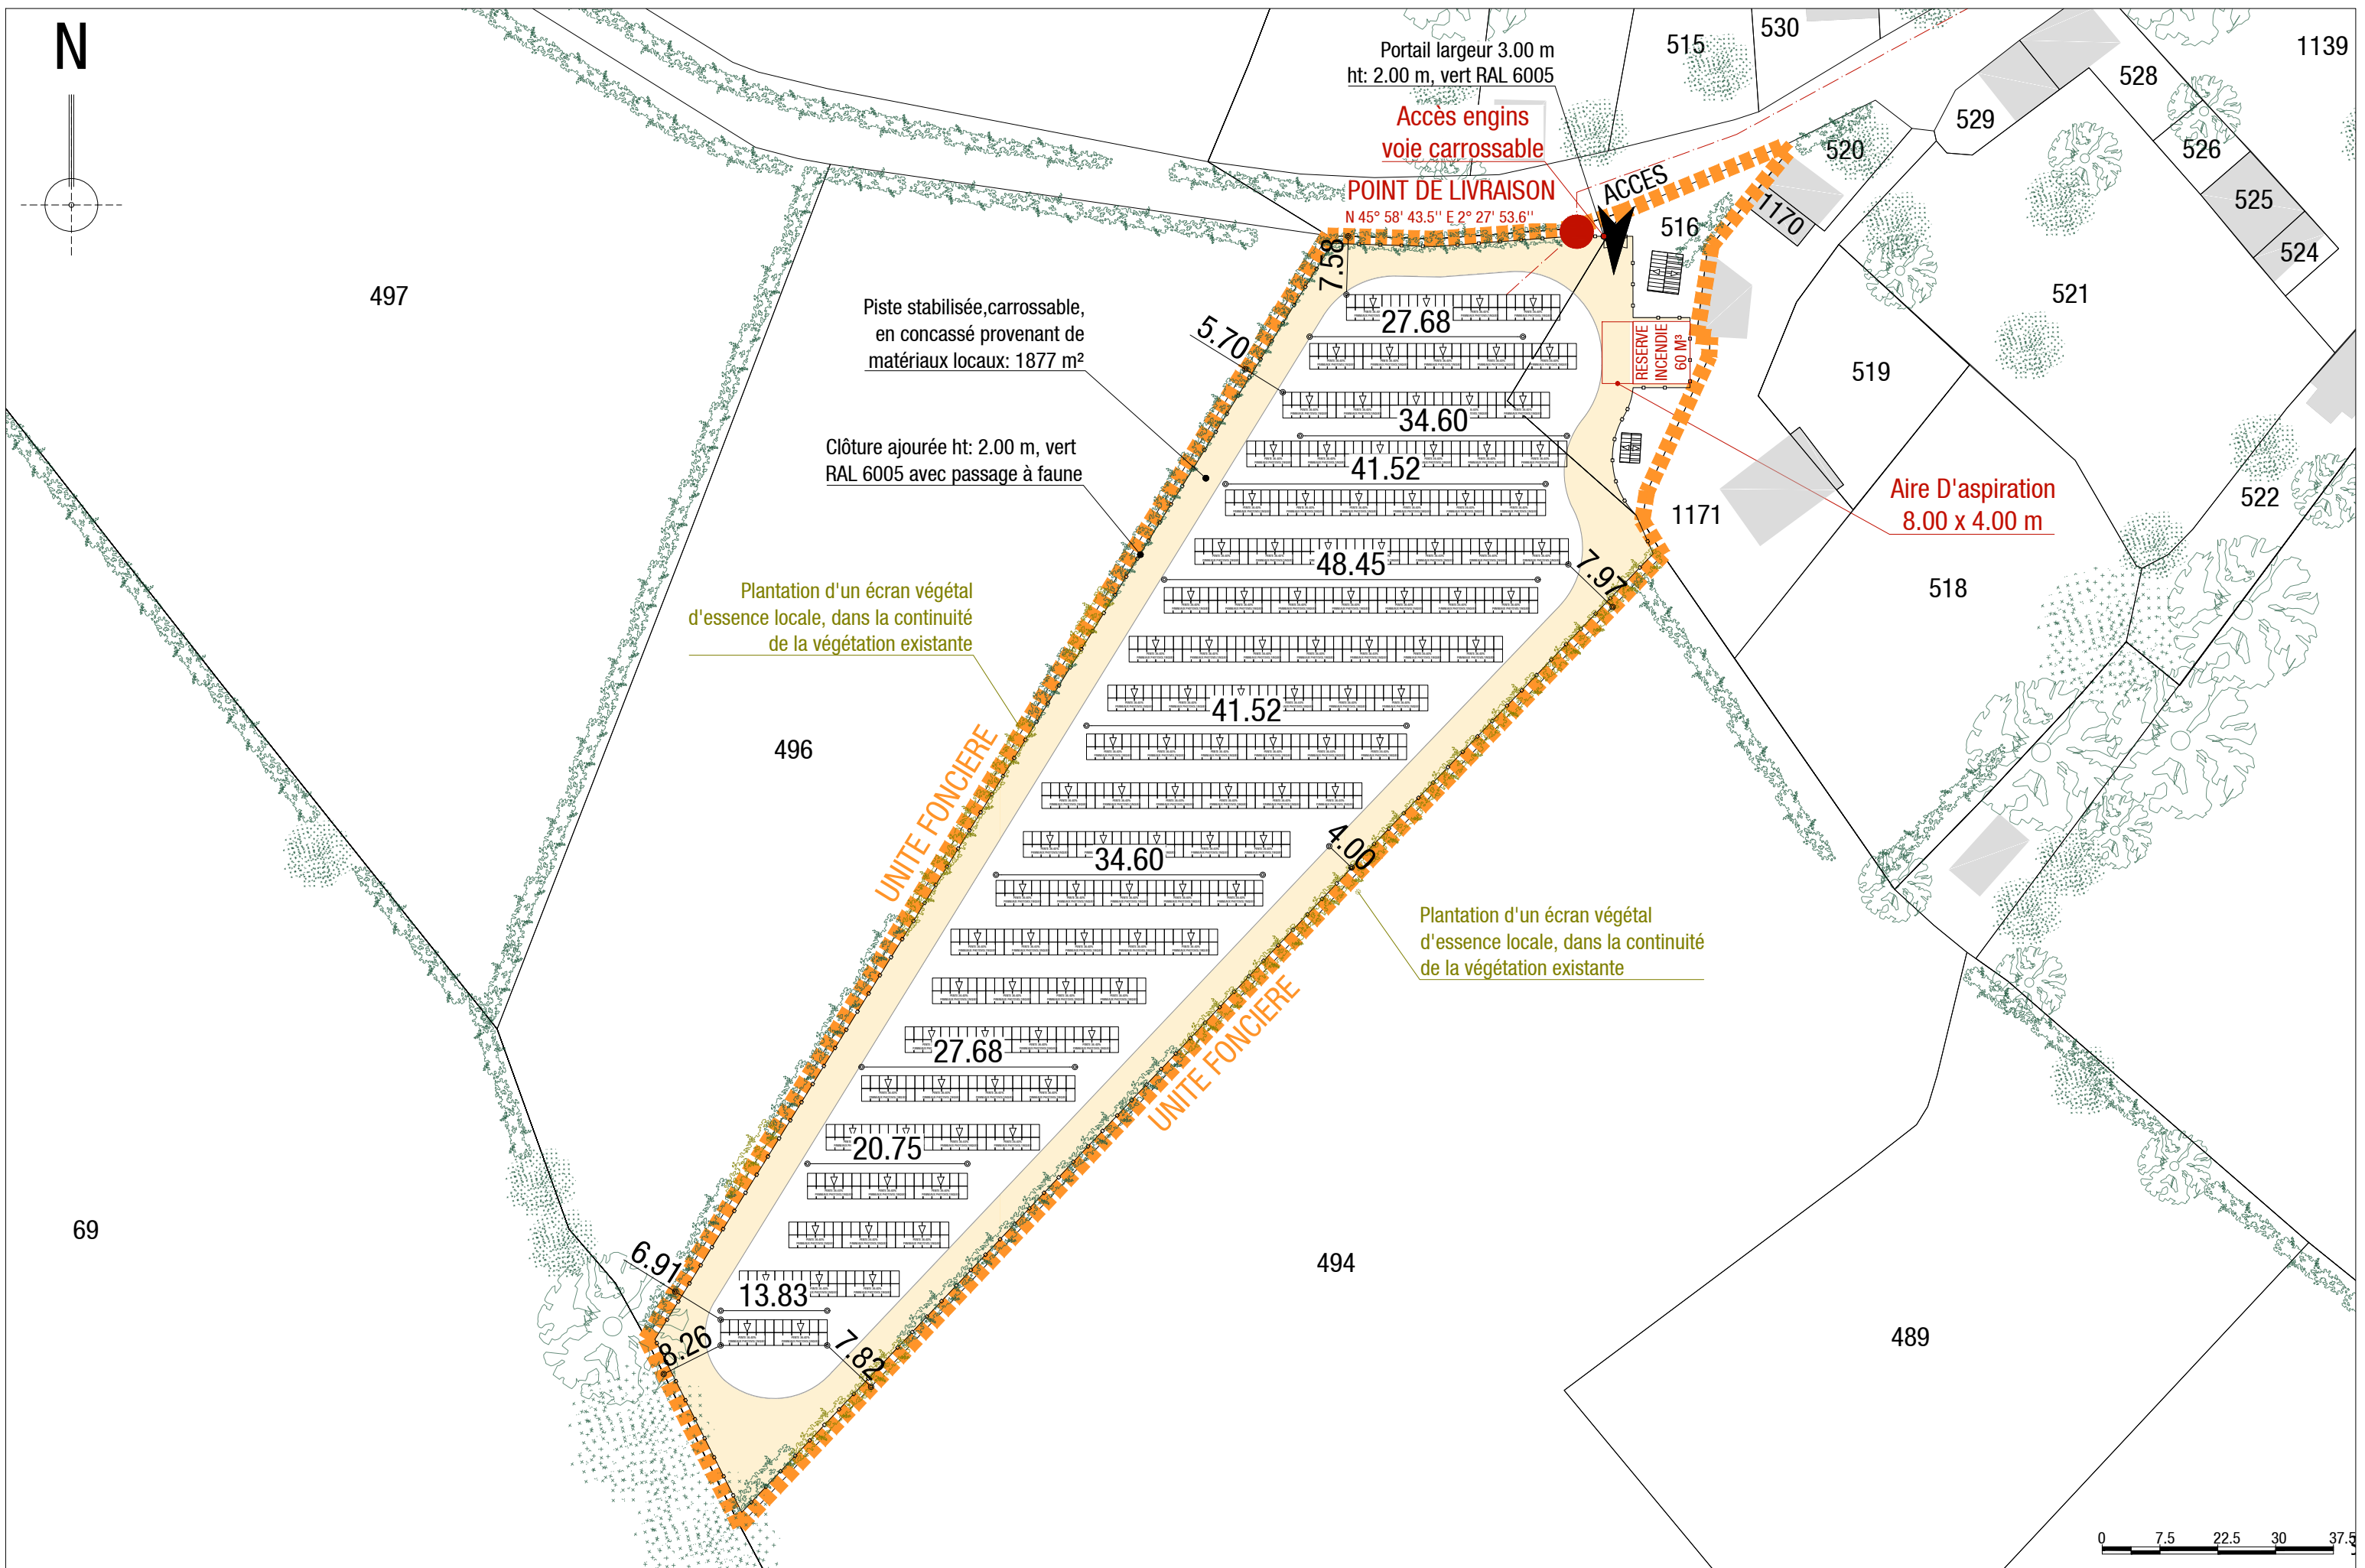


Emprise au sol totale:	2435 m²
Nombre de tables:	106
Nombre de modules:	1272
Puissance centrale:	591.48 kWc

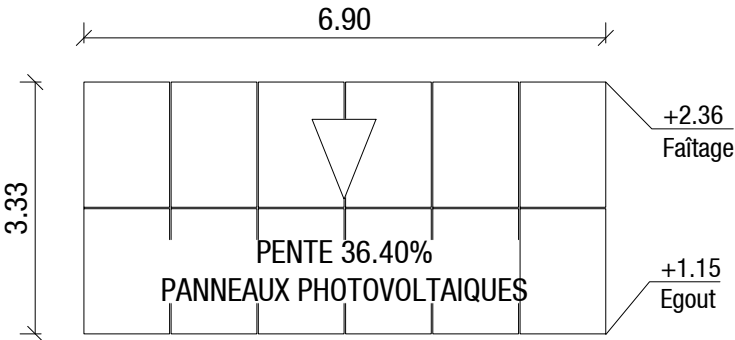


VUE DE DESSUS

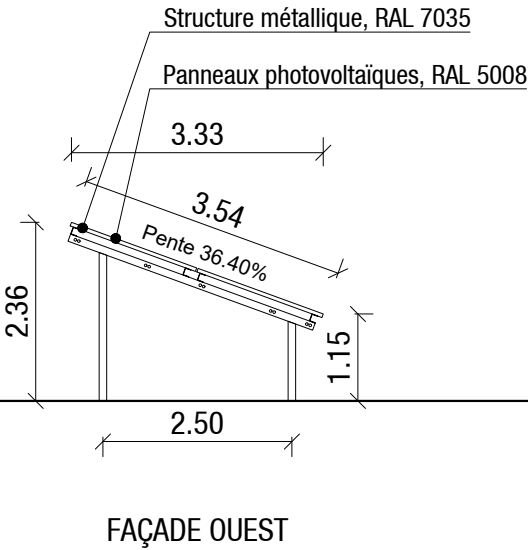


FAÇADE OUEST

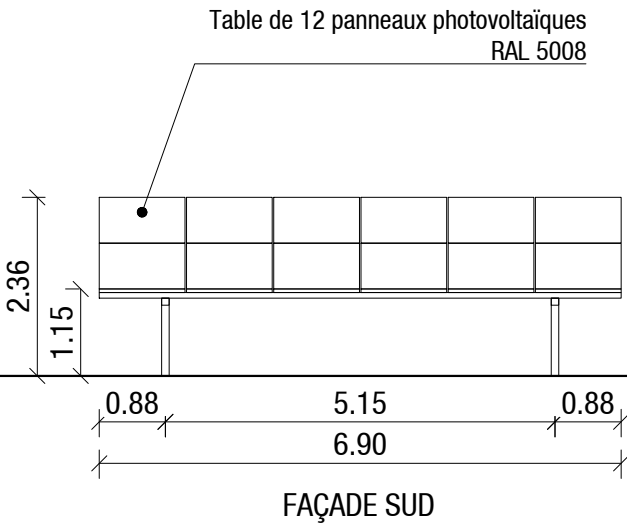

FAÇADE SUD

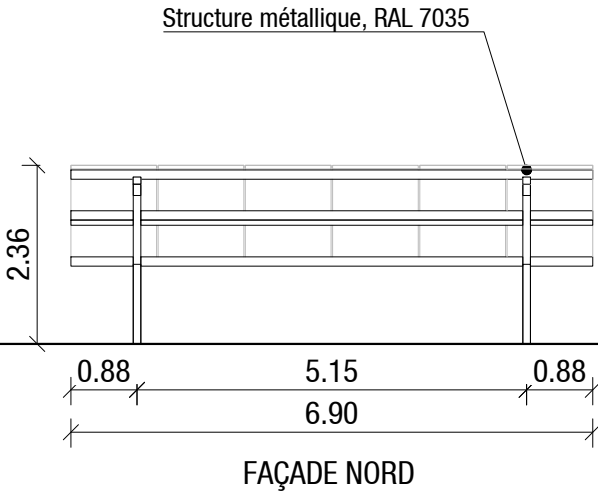

FAÇADE NORD

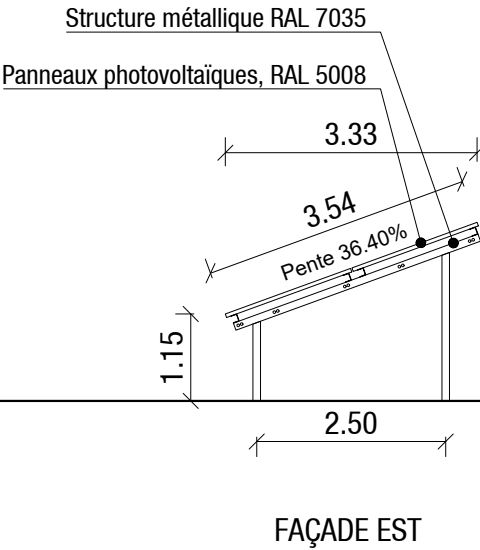

FAÇADE EST

