



EXISTANT

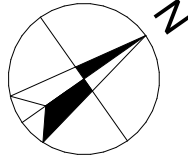

Echelle
graphique

PROJET

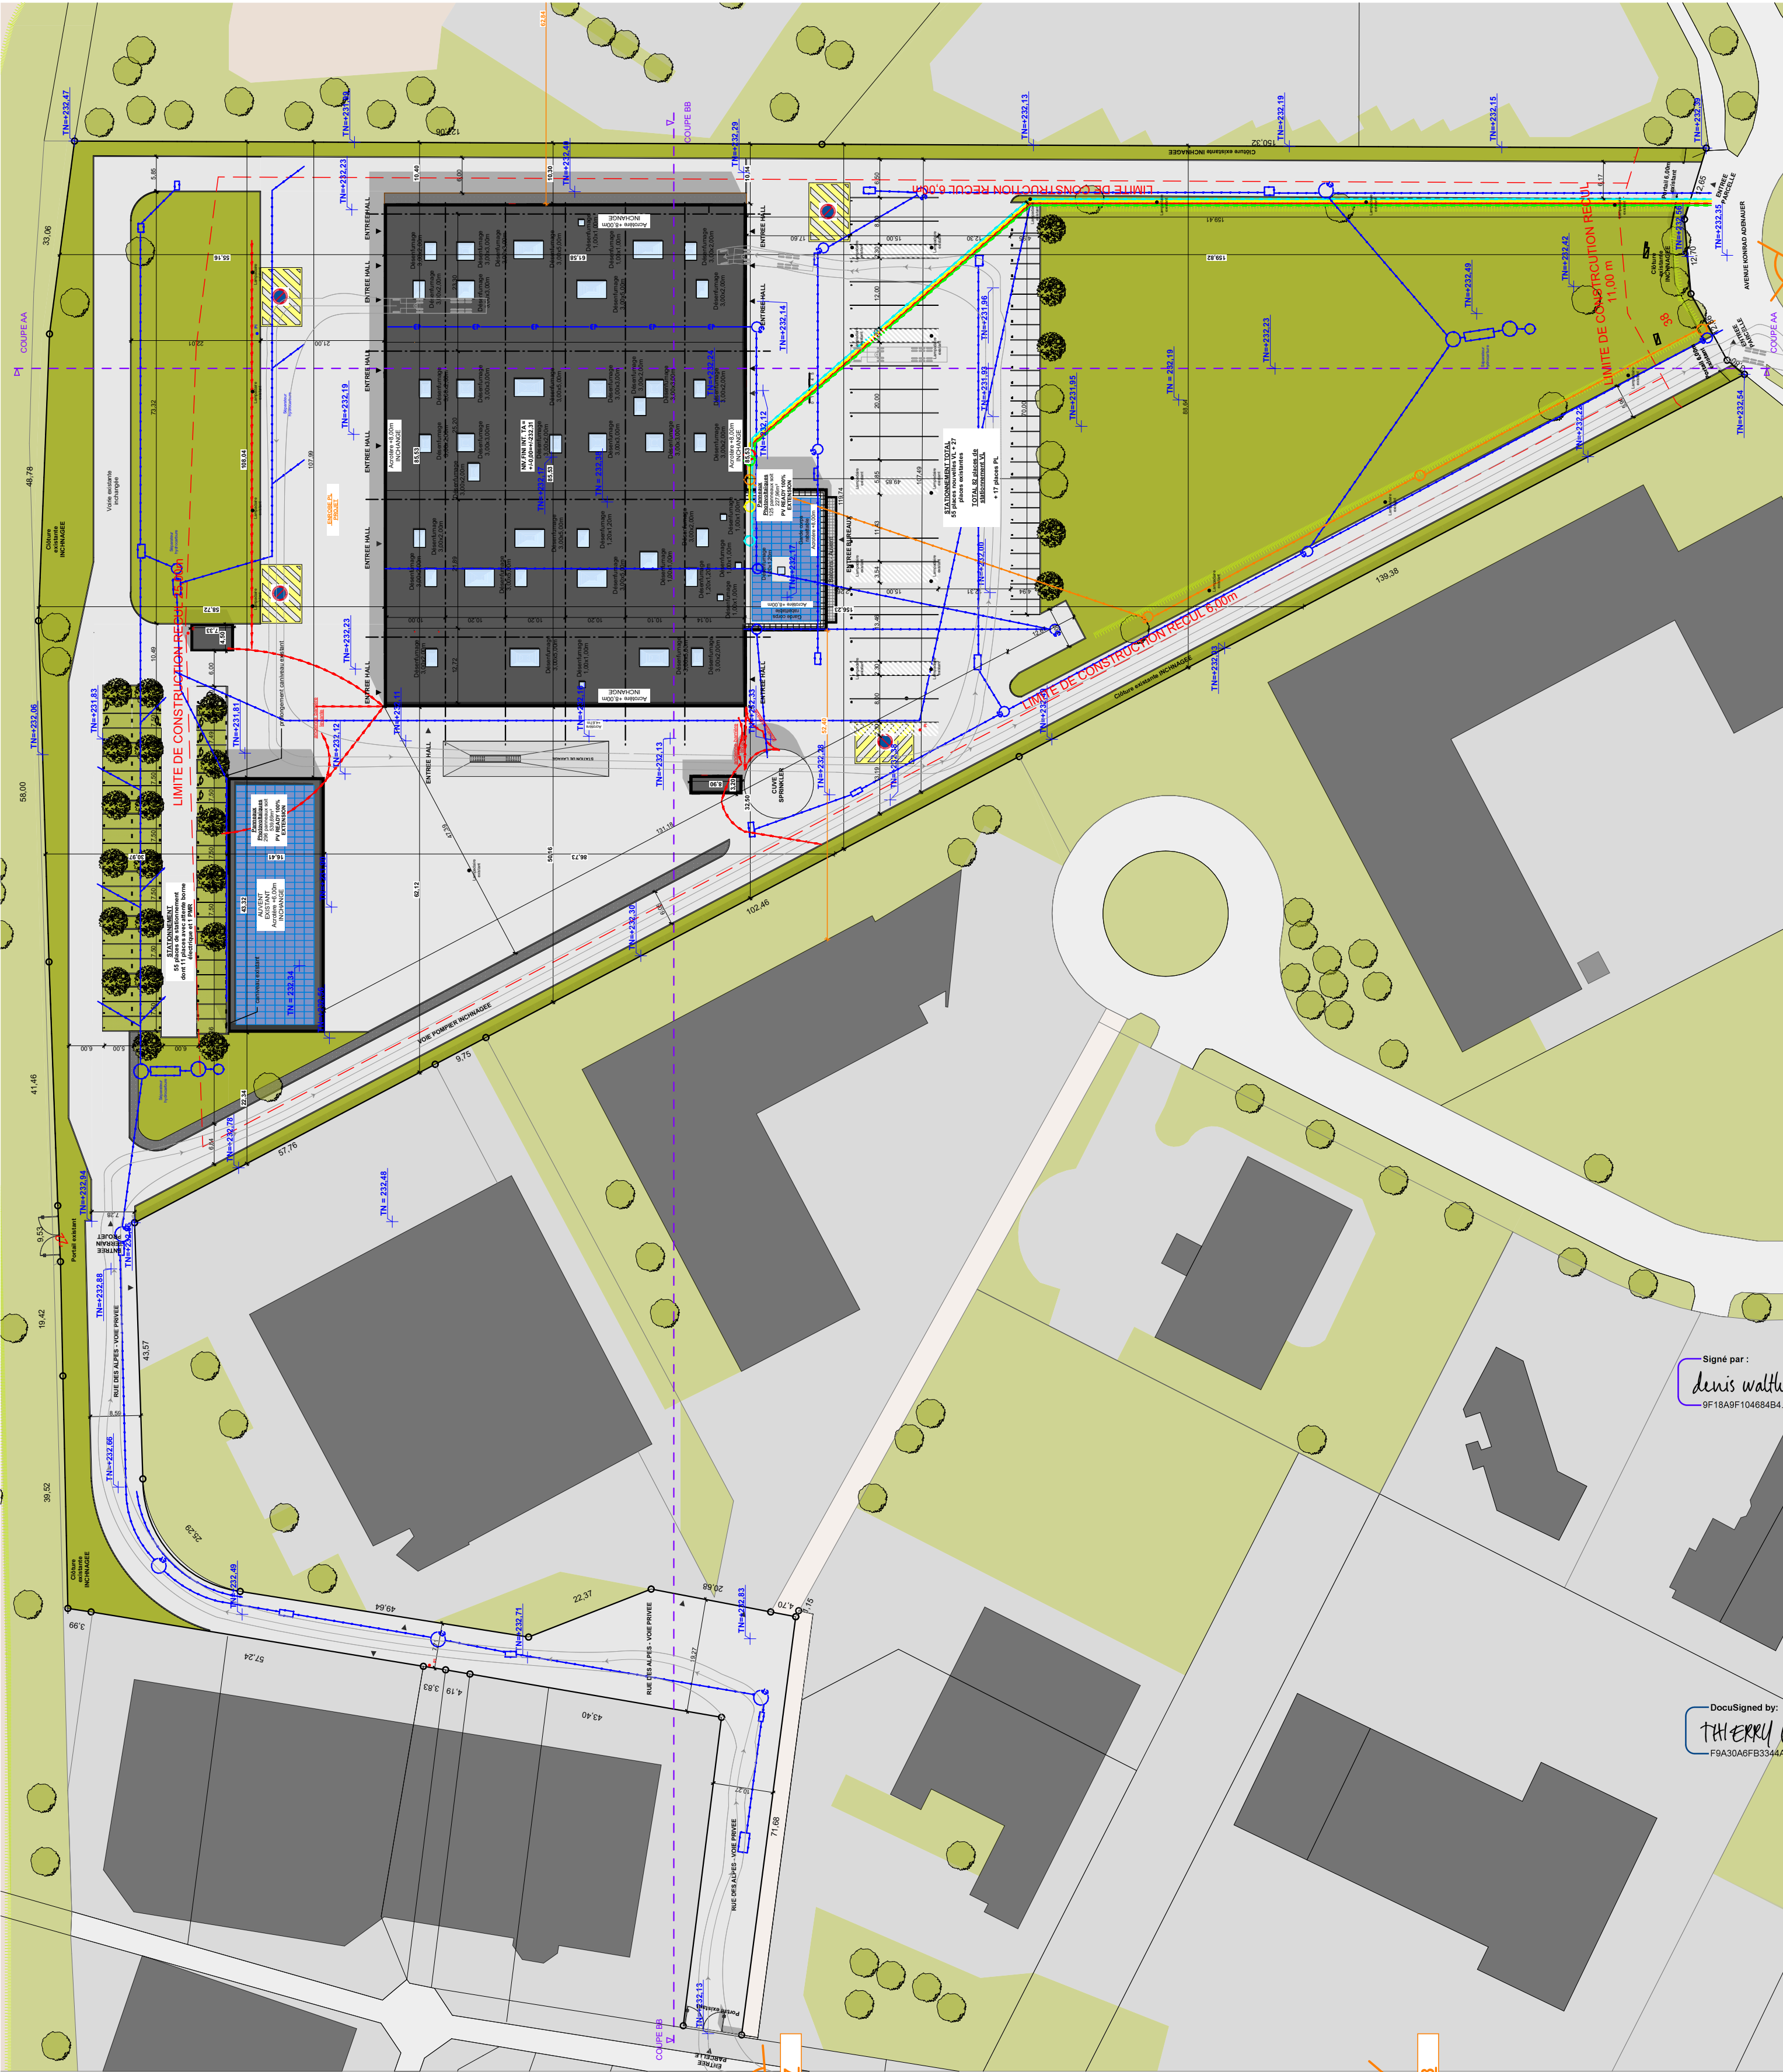

Galets	Concassé	Pavé à engazonner	Espace vert planté	Enrobé	Arbres existants inchangés	Arbres hautes tiges à planter
TN: Terrain naturel	TA: Terrain aménagé	Réseau ELEC	Réseau EU	Réseau AEP	Réseau EP	Réseau PPT
		Réseau GAZ				

Document	Niveau objet	MLH	P24.016	AC
PC 2 plan de masse	1:750	Estimé		Destimé

Maître d'ouvrage	Maître d'œuvre	Architecte
SASU SUD ALSACE TRUCKS 25 rue de Mulhouse, 68170 RUMELM	ARCO s.a.s. 6 rue de Dürin - 67000 SCHILTIGHEIM	Denis WALTHER Architecte DPLG

