


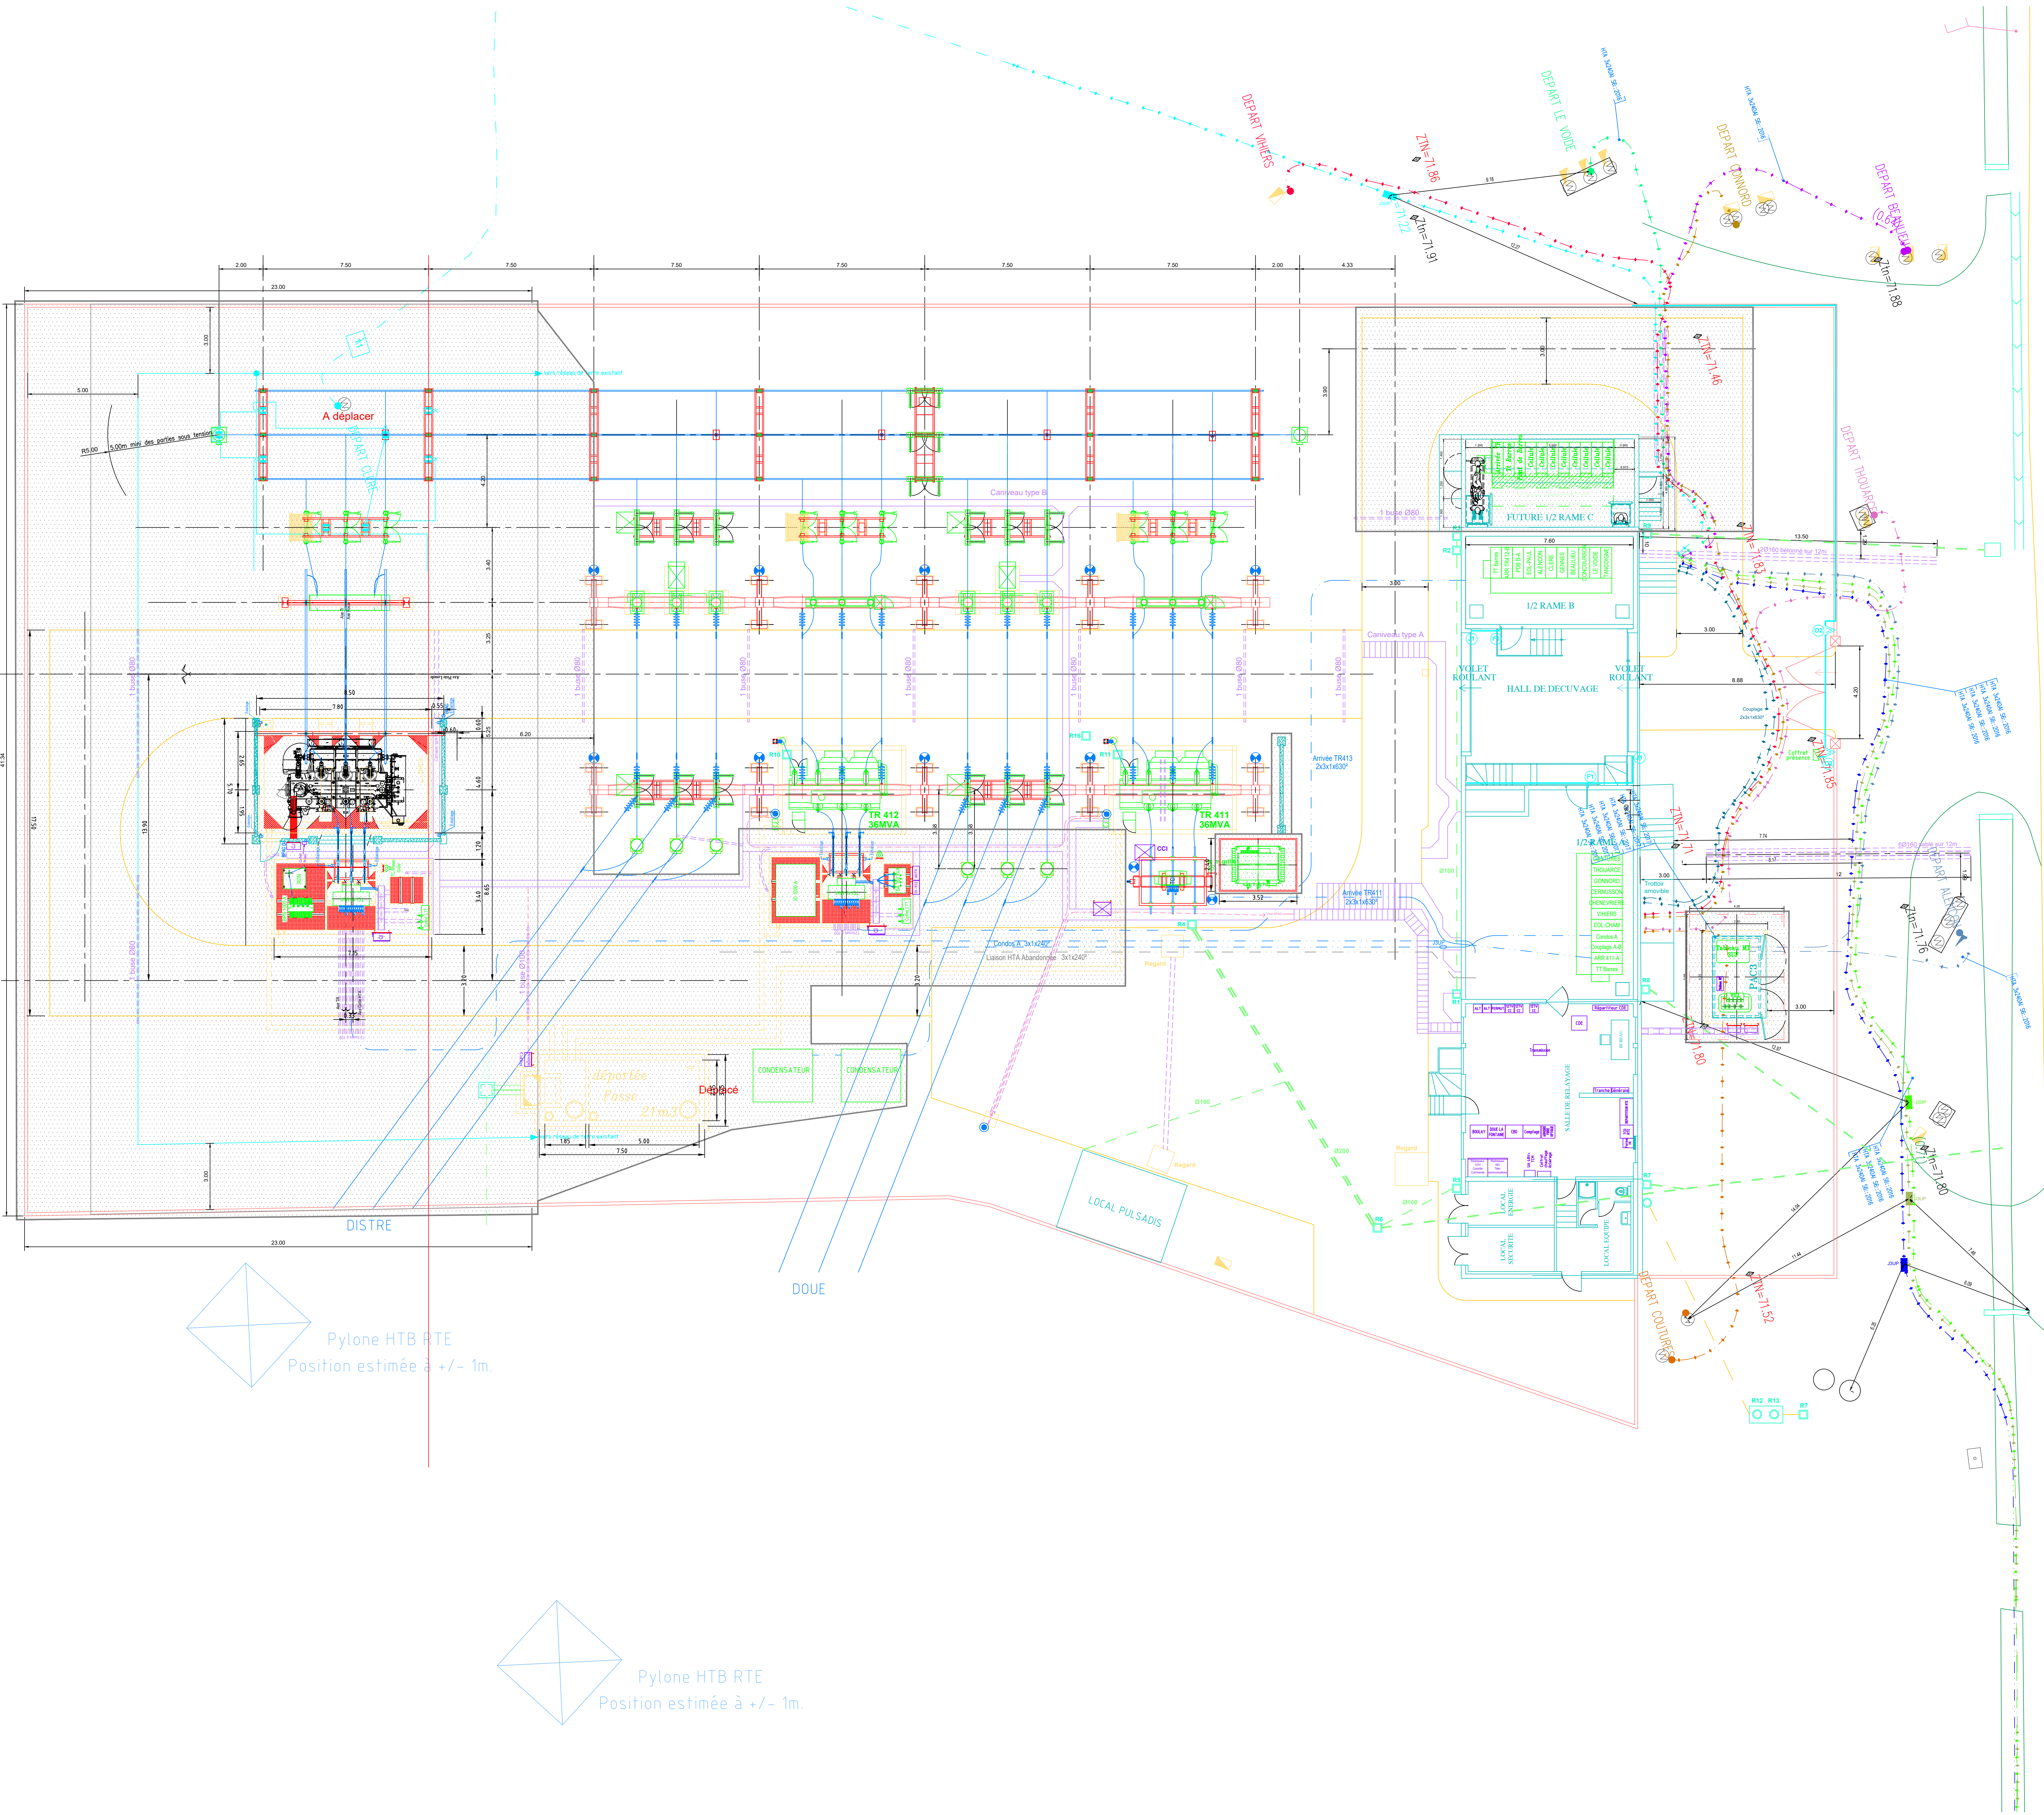


-Légende-

- Borne de Préalésage
- BP alarme danger
- points d'éclairage
- Prise de Courant
- Zone Graviillonnée
- StA 2/75 - 116
- StDA 2/75 - 116
- Cable 75 Co. en recuit
- Cable BT

MATERIEL A DEPOSER
MATERIEL A INSTALLER

BATIMENT DE COMMANDE - 1er étage

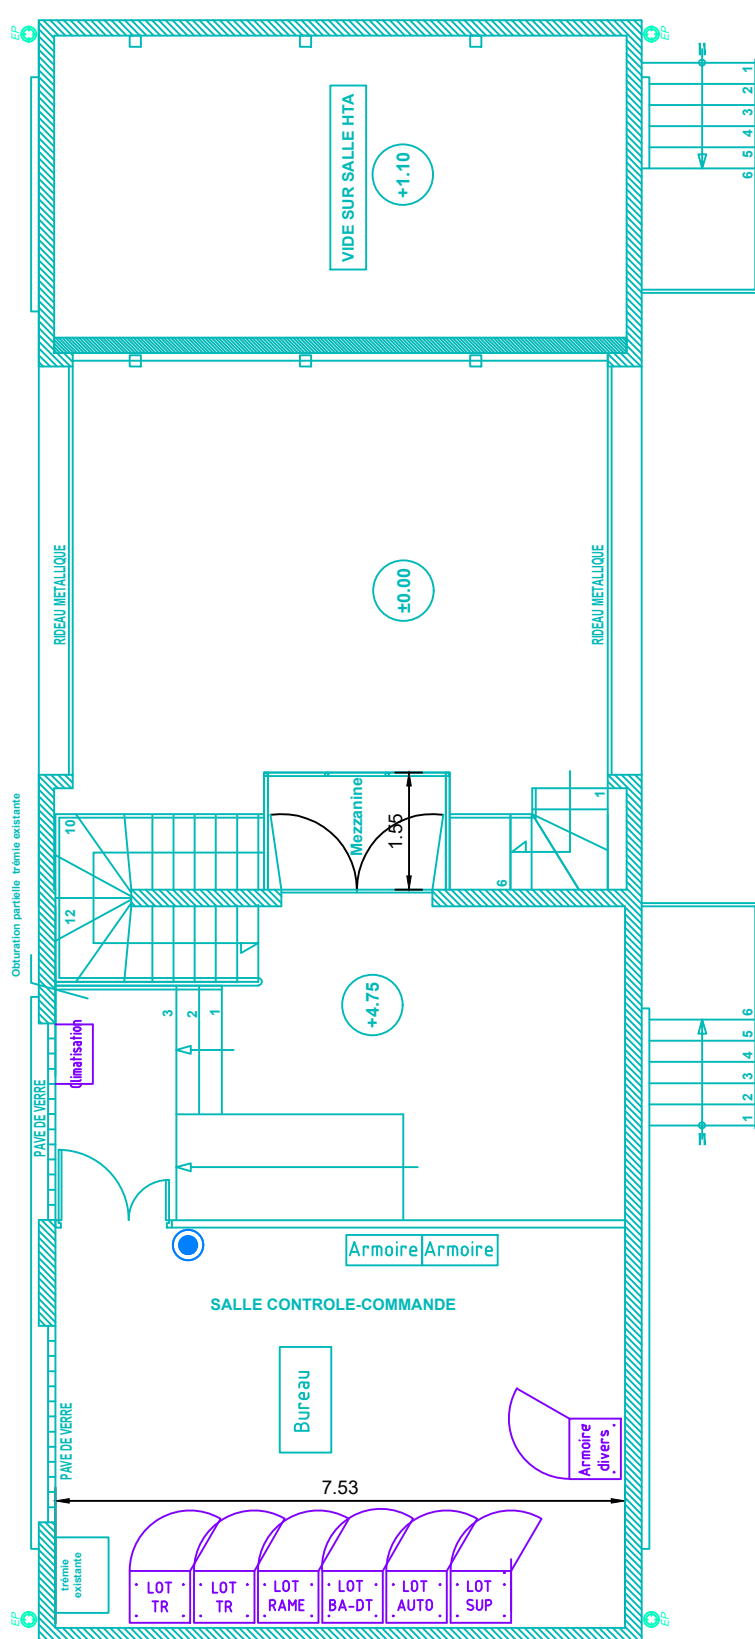

MATERIEL A INSTALLER		MATERIEL A DEPOSER	
B 16/01/2024 Avant pylone RTE.		MIRYRICOL	
A 12/01/2024 Avant fosse déposée.		MIRYRICOL C	
		Mises à jour données.	
		MIRYRICOL	
ENEDIS - DR Pays de Loire		B.R.I.P.S. Ouest	
Bureau Régional d'Ingénierie Postes Sources OUEST		64040 NANTES Cedex 1	
		Tél : 02 29 97 45 00 - Fax : 02 29 97 54 23	
POSTE 90/20kV			
AUBIGNE			
SITUATION FUTURE		AUBIG.HT.P.IG100.AP	
IMPLANTATION GENERALE			
18/12/2023	18/12/2023	BOUVRAND	MIRY