


Annexe 8 : Plan de masse de la centrale

Commune de Broze (81)

One
MW

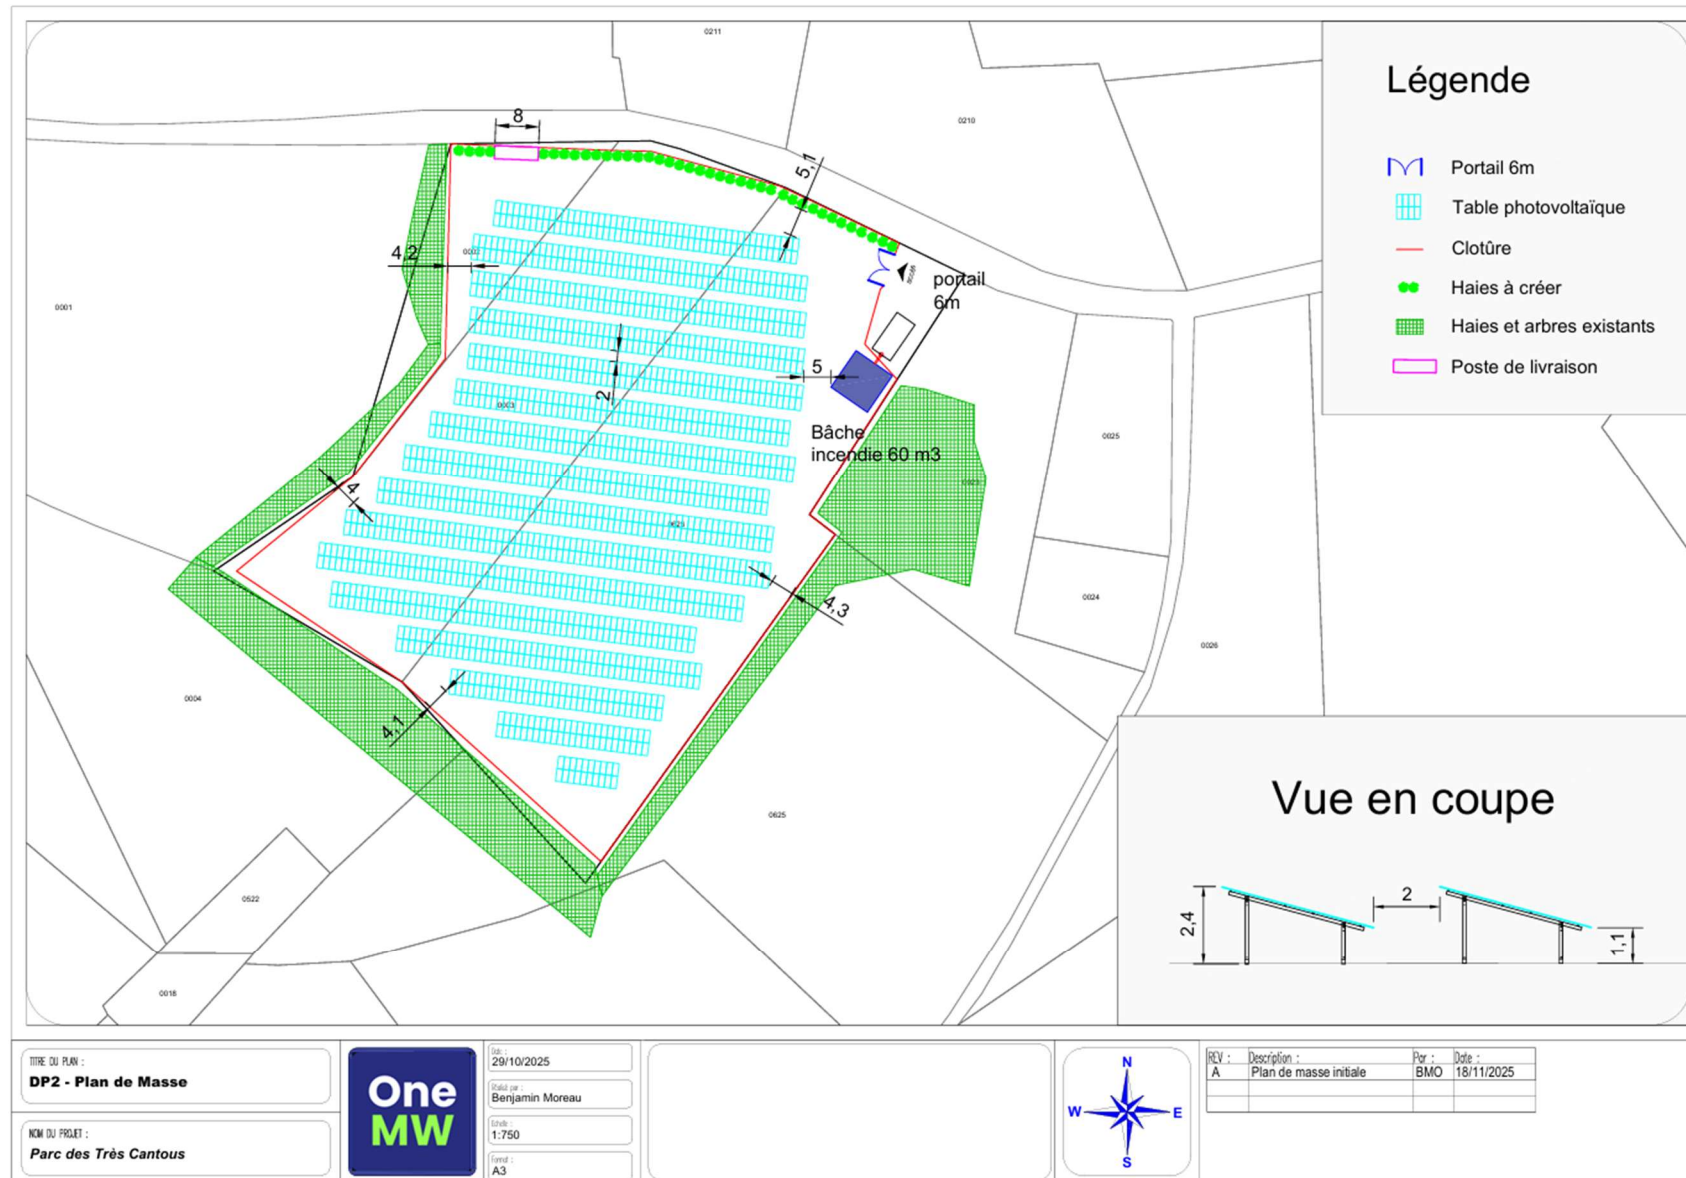

Date : 18/11/2025