


ANNEXES 2 : Ombrières photovoltaïques 17150 – Nieul-Le-Virouil



- Lieu d'implantation du projet photovoltaïque : 17150 – Nieul-Le-Virouil

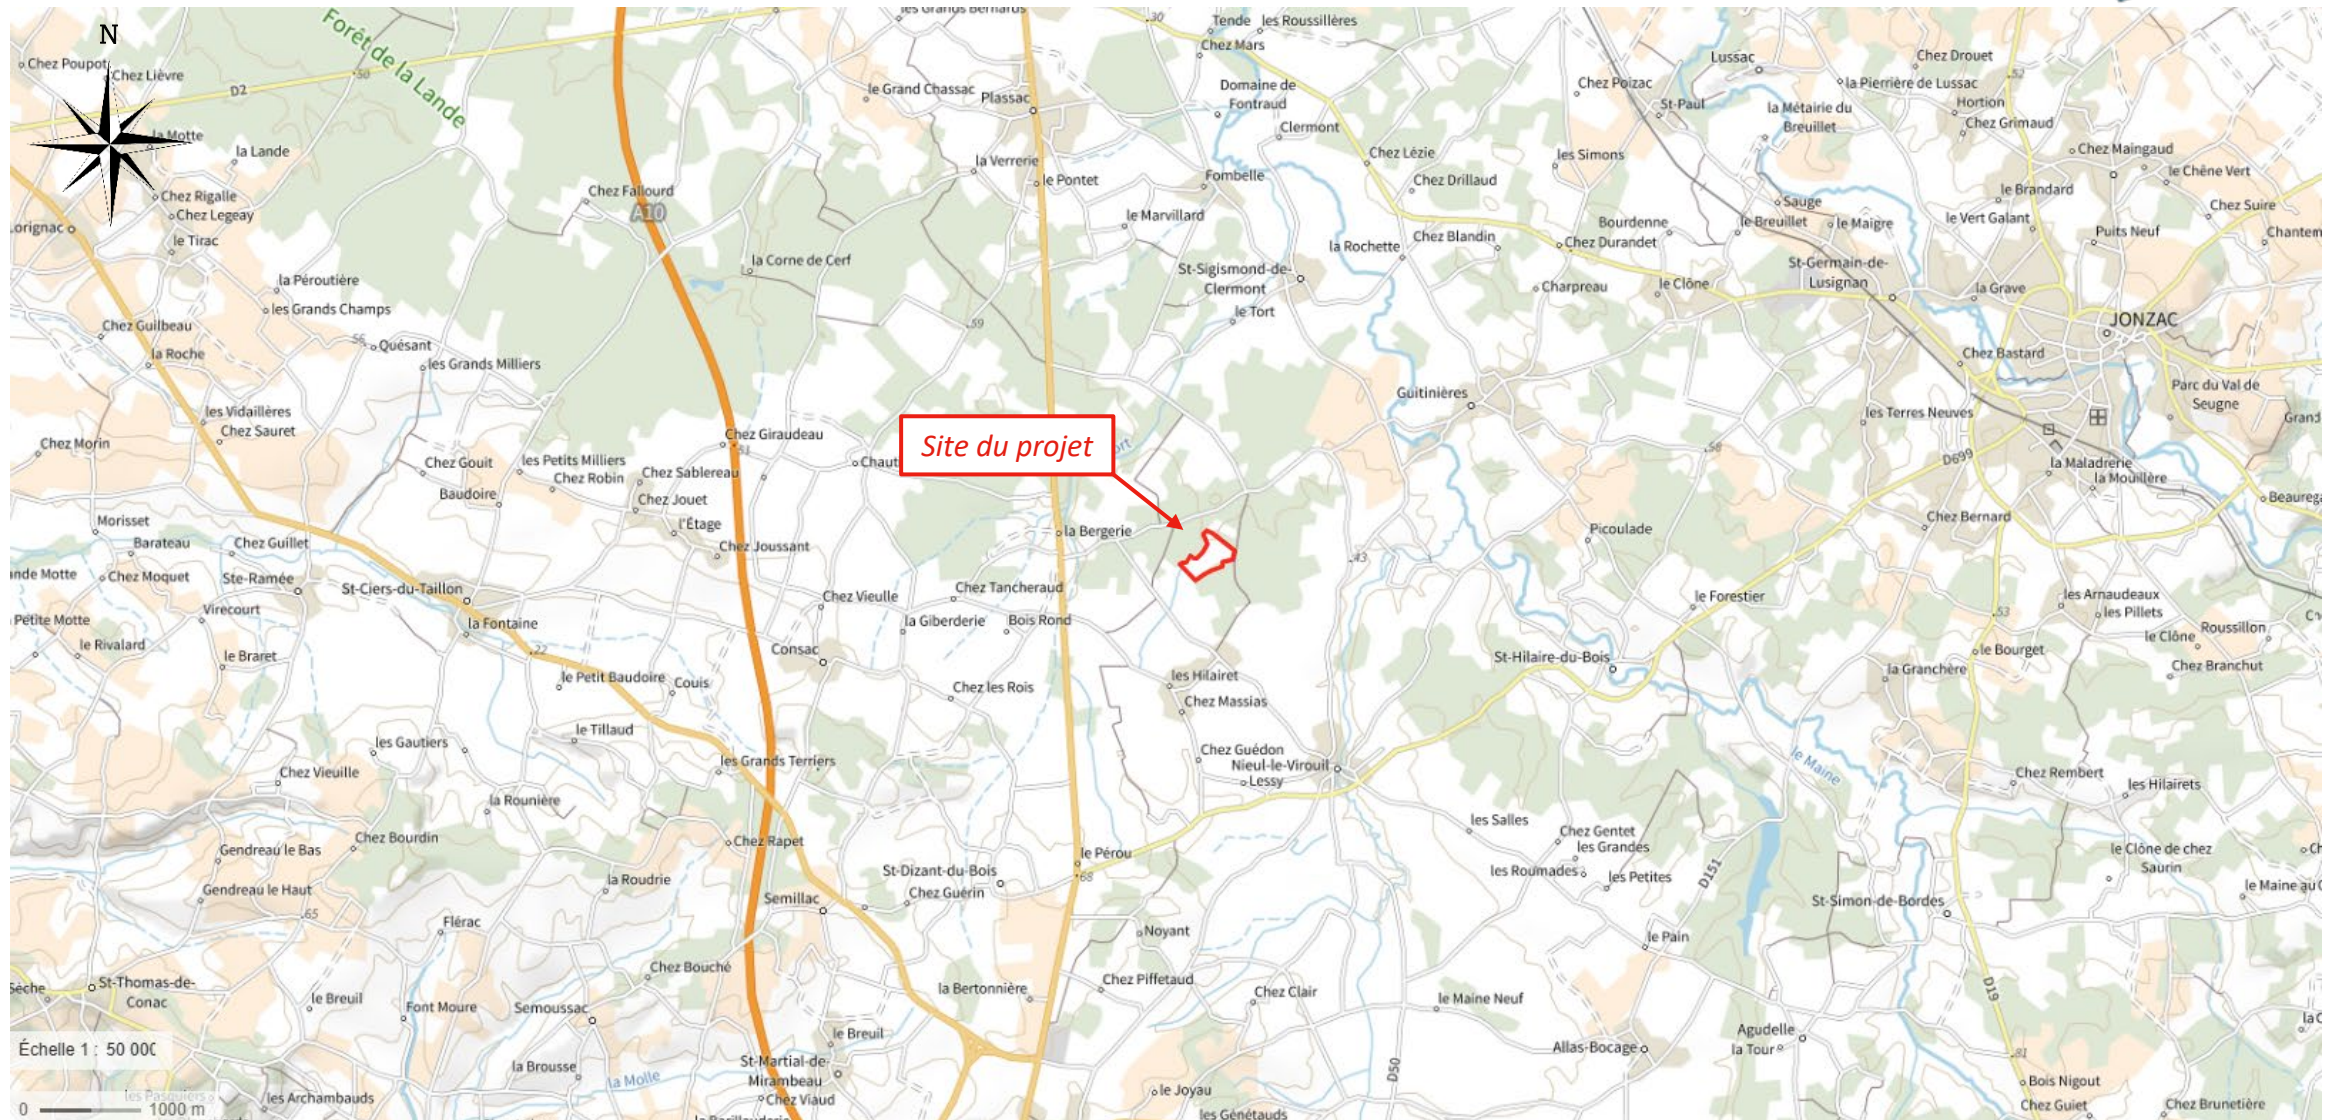


Localisation du projet sur carte IGN au 1/50 000

- 



- Parcelles cadastrales concernées : 000 AX 183

Références cadastrales
000 AX 183
Surface foncière
169 940 m ²
Commune
Nieul le Virouil (17 150)
Propriétaire
M. BAURION

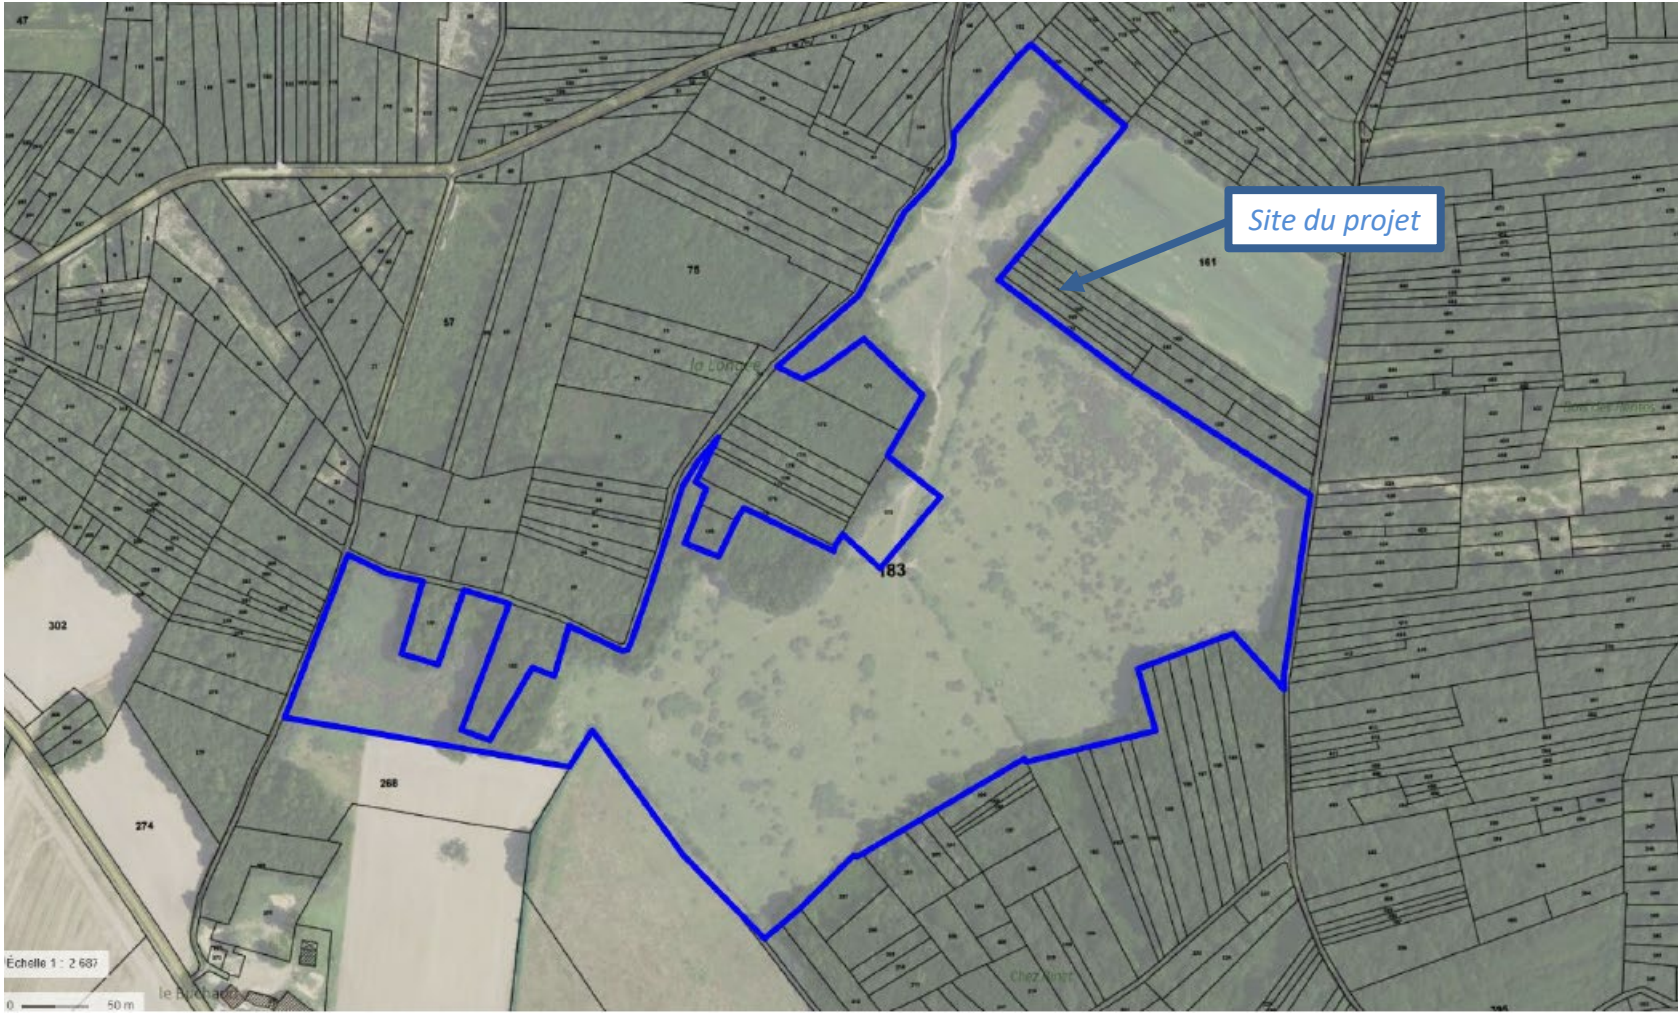

Zoom sur les parcelles concernées par le projet

-
- Surface prise à bail : 130 780 m²**
Surface clôturée : 90 000 m²
Surface pv : 29 875.14 m²
Taux pv : 50 %
- Zone OLD**
- Coupe de principe**
- Interface forestière**
- Découpage parcellaire**
- Accès**
- LEGENDE**
- Module photovoltaïque
 - PTR Poste de transformation
 - PDL Poste de livraison
 - Tranchée AC
 - Tranchée DC
 - Tranchée HT
 - Bande circulaire périphérique
 - Voie lourde
 - Plateforme de déchargement
 - Clôture
 - Haies
 - Limite Cadastreale
 - Limite prise à bail
 - Réserve incendie
- REDEN TECHNIQUE**
 ZAC des Champs de Lescaze
 47310 ROQUEFORT
 Tél. +33 (0)5 53 77 21 31
<http://reden.solar/>
- Note :**
 PHOTOVOLTAÏQUE :
 - 11 000 MODULES 620 Wc
 - 8 857.20 kWc
 - 5 600 KVA
 - Tourrière 10 m
- | | | | |
|---------------|------------|---------------|--------------|
| Date : | 14/11/2024 | Projet no. : | 17150-240610 |
| Dessiné par : | LCA | Type projet : | SOL_F |
| Vérifié par : | MSZ | Plan no. : | 1/1 |
| Phase : | APS | Echelle : | 1/2500 |
- Projet :**
 CONSTRUCTION D'UNE OMBRIERE PHOTOVOLTAÏQUE SUR LA COMMUNE DE NIEUIL-LE-VIROUIL (17150)
- PROPRIETAIRE : BAURION**

Ces ombrières seront dédiés pour de l'élevage bovin

Emprise du projet sur les parcelles concernées