
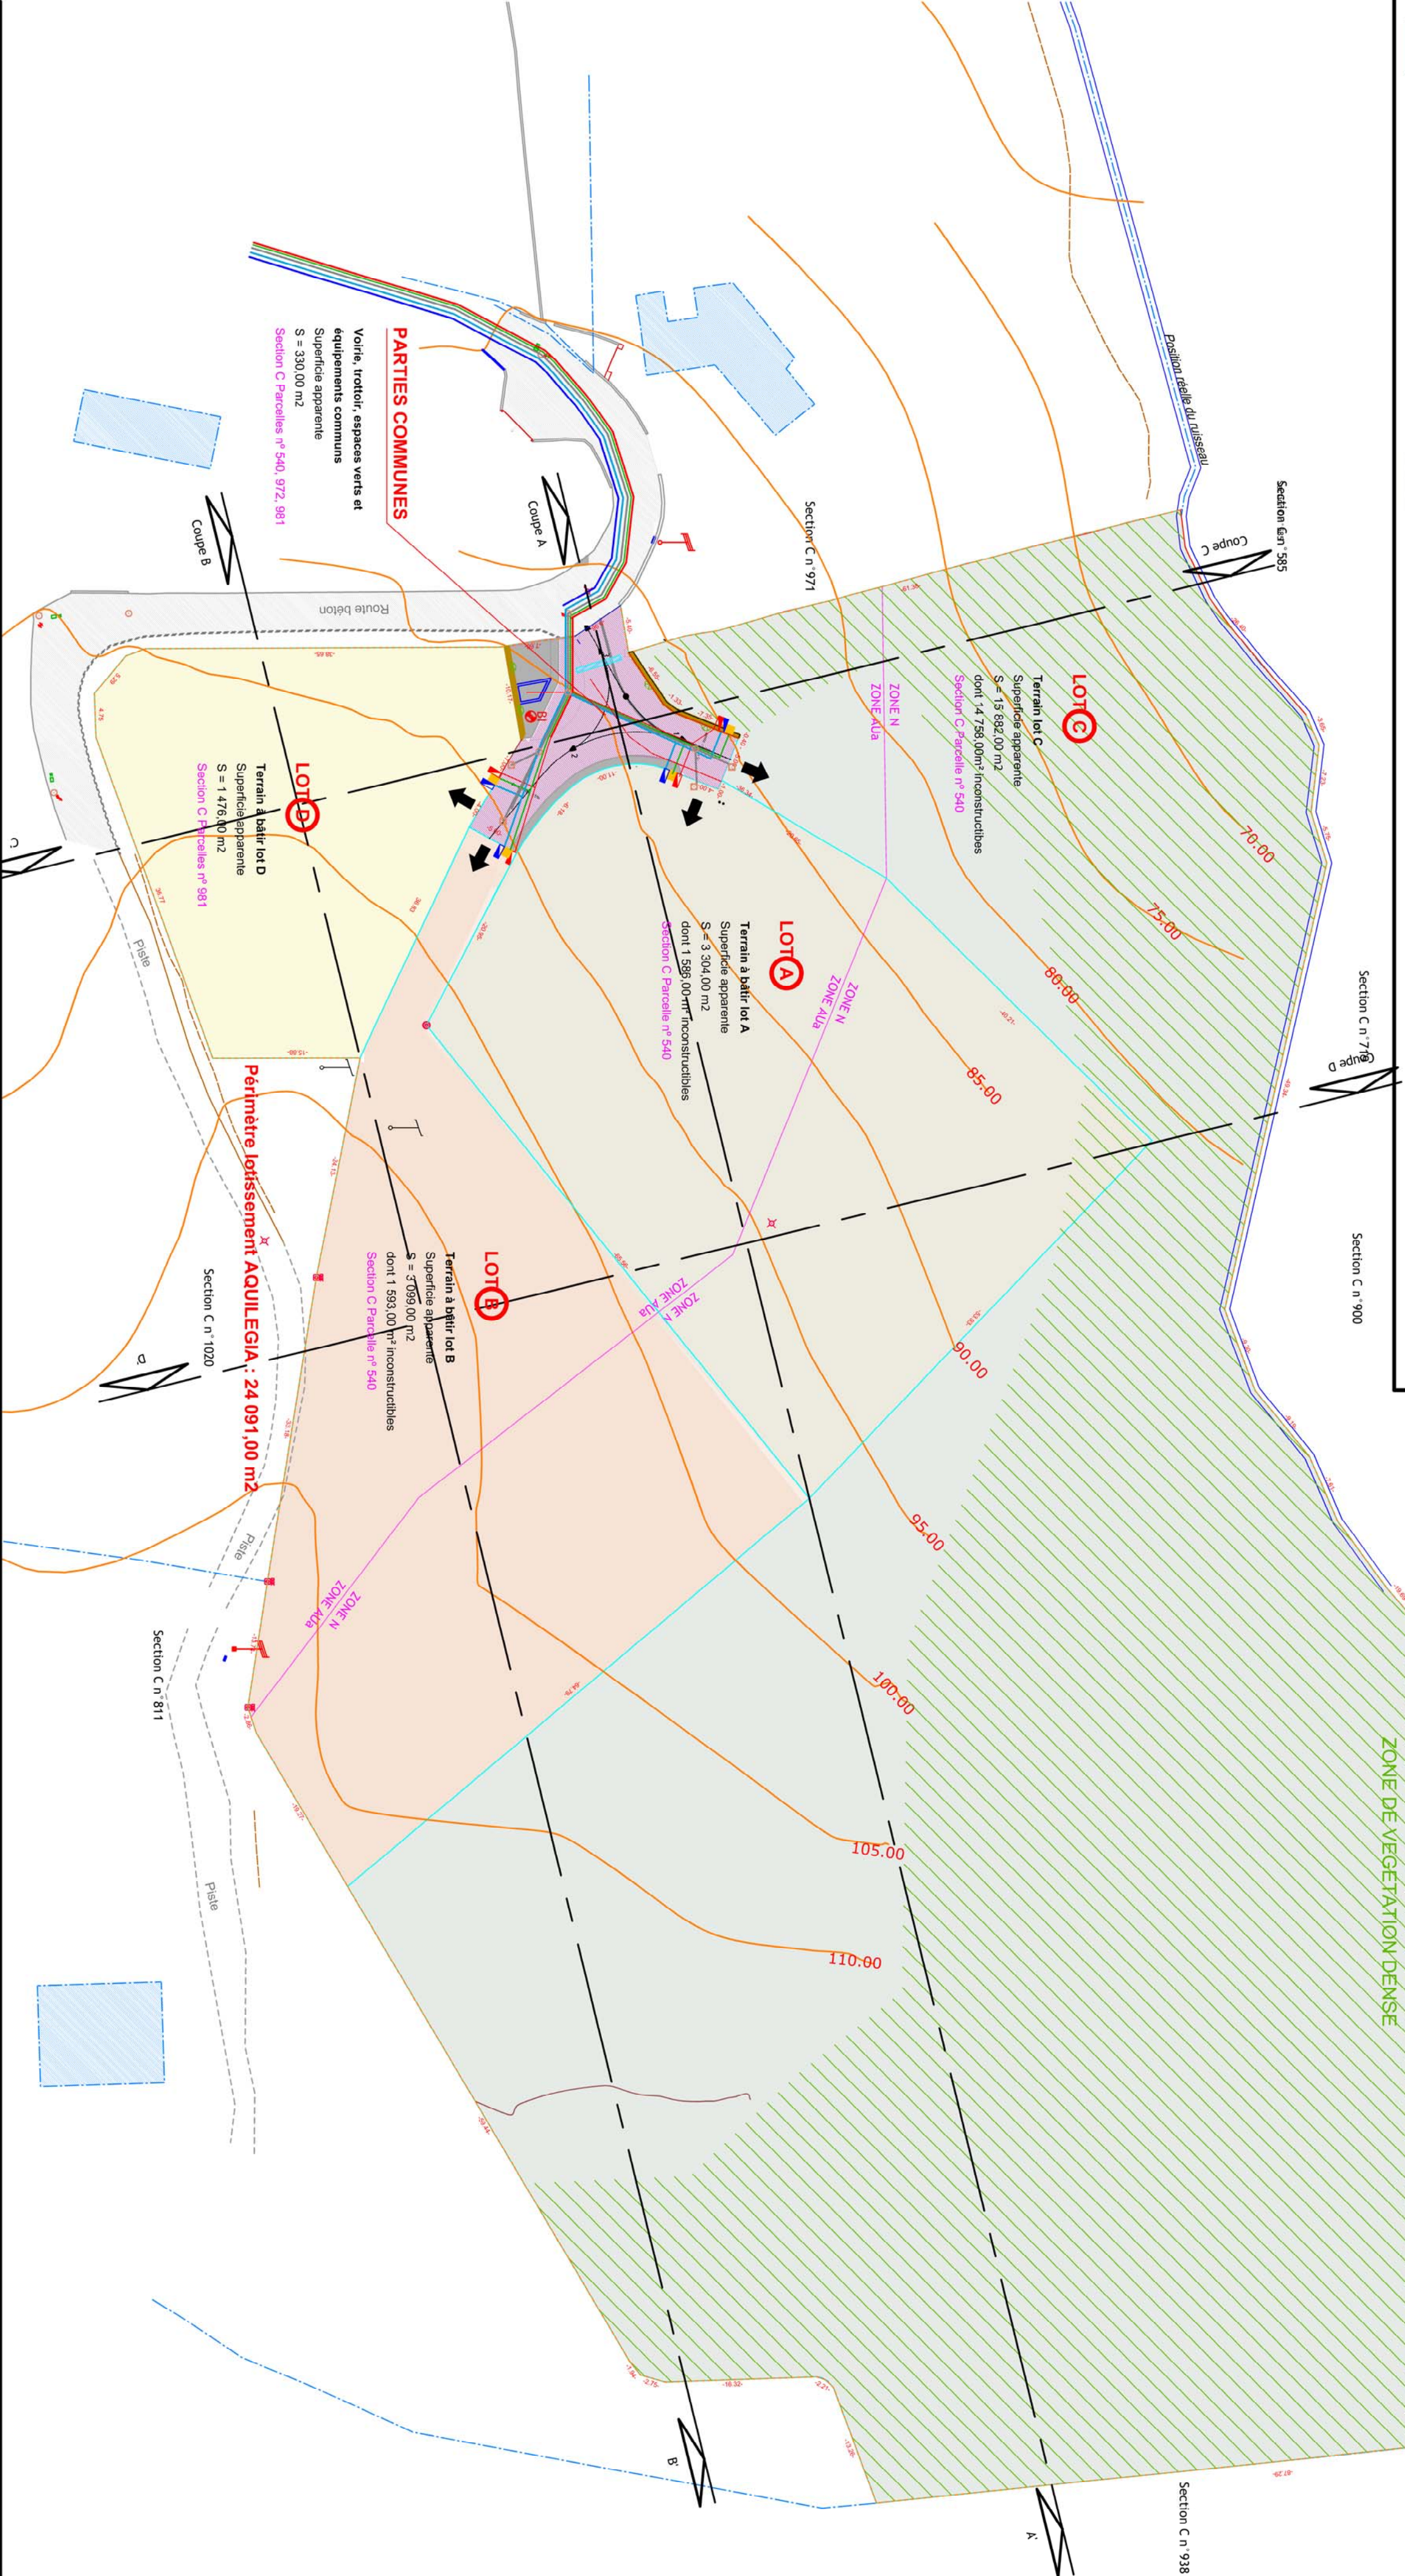


LÉGENDE DES SYMBOLES TOPOGRAPHIQUES

|                                           |                                                          |                              |                                          |                                         |
|-------------------------------------------|----------------------------------------------------------|------------------------------|------------------------------------------|-----------------------------------------|
| Mur ou Muret                              | EDF: Compteur                                            | AEP: Compteur                | EU: Regards                              | Incendie: Borne( point d'eau normalisé) |
| Mur de soutènement                        | Regards                                                  | Regards                      | France Telecom                           | Gaz: Compteur                           |
| Mur ou Muret                              | Transformateur                                           | Bouche à clef                | Regards                                  | Bouche à clef                           |
| Clitures                                  | Poteaux                                                  | EP: Grilles, avaloir         | Regards                                  | Prise de potentiel                      |
| Application cadastrale                    | Stations, Marques rouges, Borne OGE                      | Regards non identifiés       | Regard individuel de branchement TELECOM | Lampadaires, candélabres                |
| Limite lotissement                        | Réseau EDF existant                                      | Réseau EDF créé              | Éclairage mural à LED                    |                                         |
| Voirie existante en béton                 | Réseau Télécom existant, fibre optique, éclairage public | Aduction d'Eau Potable créée |                                          |                                         |
| Chaussée et accès créés en béton          | Aduction d'Eau Potable                                   |                              |                                          |                                         |
| Trottoir créé en sol stabilisé            | Réseau EU                                                |                              |                                          |                                         |
| Espaces verts + équipements communs créés | Réseau EP                                                |                              |                                          |                                         |

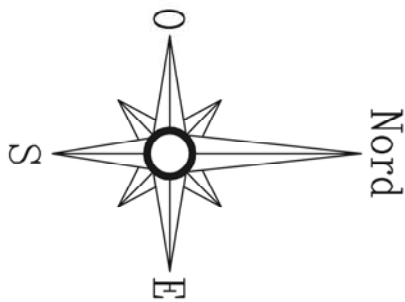

|   |   |                                                    |                                        |   |                                 |                                                         |                 |
|---|---|----------------------------------------------------|----------------------------------------|---|---------------------------------|---------------------------------------------------------|-----------------|
| ARCHITECTE D.P.L.G.<br>François-Joseph ANDREANI<br>2 cours Napoléon, 20 000 Ajaccio<br>Tél: 06 63 63 95 74<br>e-mail: agence-corse@andreaniarchi | DEMANDE DE PERMIS D'AMENAGER<br>CORSE DU SUD<br>COMMUNE DE CASAGNONE - TIUCCIA (20111)<br>LIEU-DIT U NERU<br>PARCELLES N°540, 972 & 981, SECTION C | MATRE DE L'OUVRAGE<br>Mme BAILLIEZ<br>M. CORVISIER | ARCHITECTE<br>François-Joseph ANDREANI | LOTISSEMENT AQUILEGIA<br>UN PLAN DE COMPOSITION D'ENSEMBLE DU PROJET COTÉ<br>DANS LES TROIS DIMENSIONS<br>[Art. R. 441-4-2° du code de l'urbanisme] | ECHELLE : 1/500<br>PIECE : PAA. | FORMAT IMPRESSION : A2<br>INDICE :<br>DATE : 03.11.2025 | N :<br>INDICE : |
|---|---|----------------------------------------------------|----------------------------------------|---|---------------------------------|---------------------------------------------------------|-----------------|