
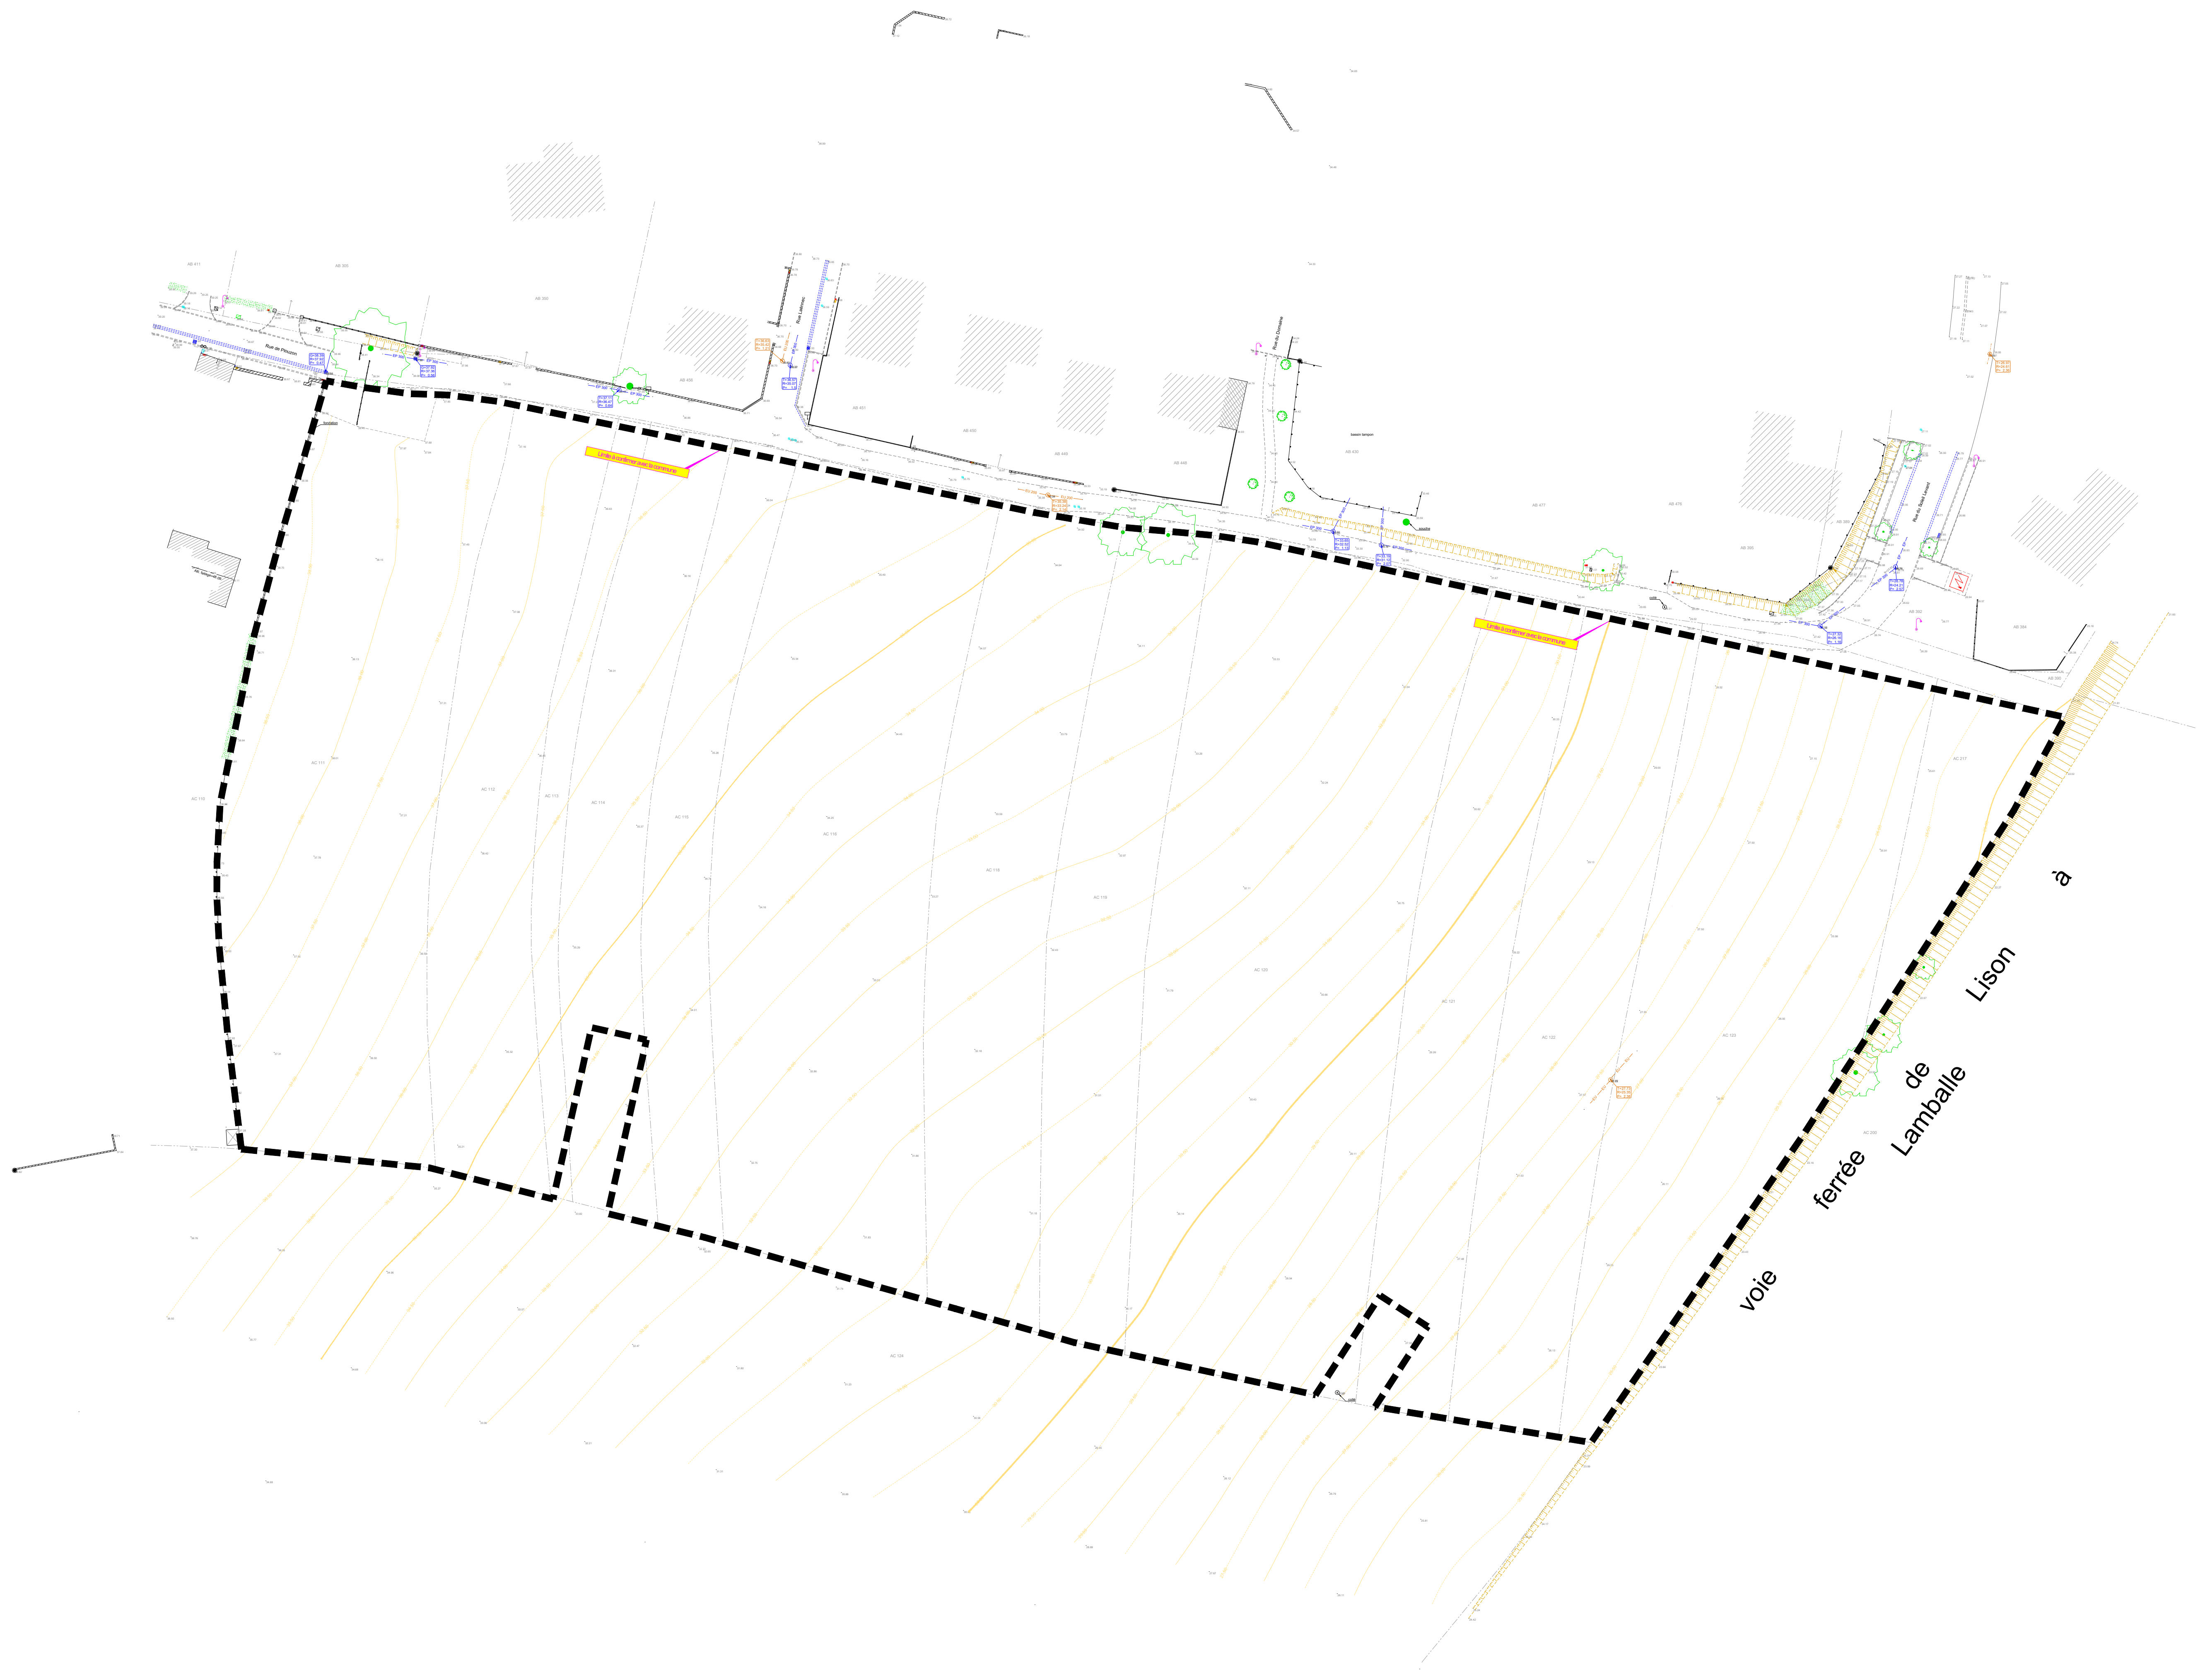


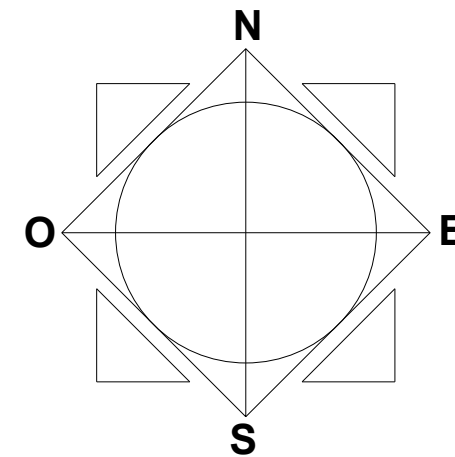

93 avenue Henri Fréville - CS 80711 - 35207 RENNES
Tél : 02.23.45.00.51 - Fax : 02.23.45.00.52
email : contact@acanthé-web.fr

Département des Côtes d'Armor
Commune de Pleudihen-sur-Rance

Lotissement de Plouzon

PLAN TOPOGRAPHIQUE

PA3

Dressé le 01/12/2025	Echelle : 1/500
-----------------------------	------------------------

Echelle : 1/500

Jacques LESCOP Architecte
3, rue RABELAIS
35000 RENNES
 Tel: 02 23 36 09 05
agence.lescop@gmail.com

Indice	Date	Auteur	Modifications