




Annexe 5 – Plan de masse

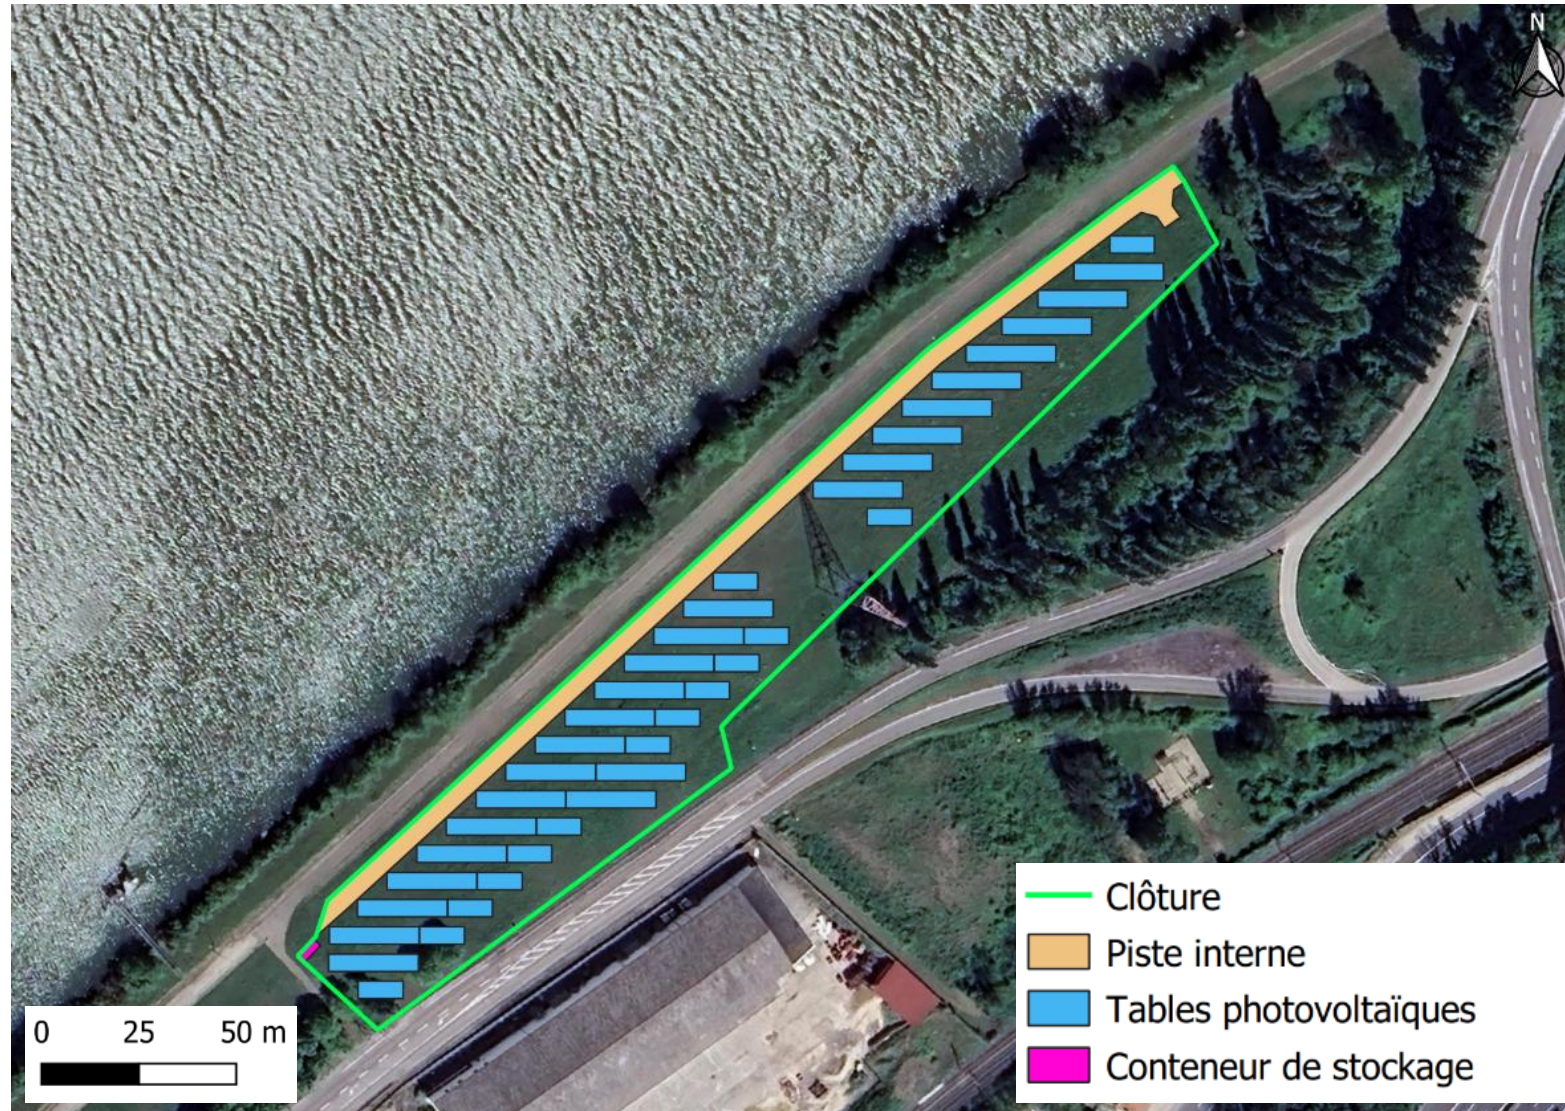


Annexe 5 – Plan du conteneur

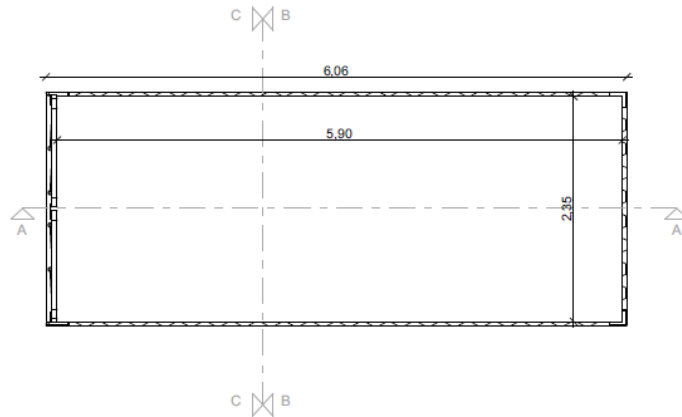


LOCALISATION DES COUPES

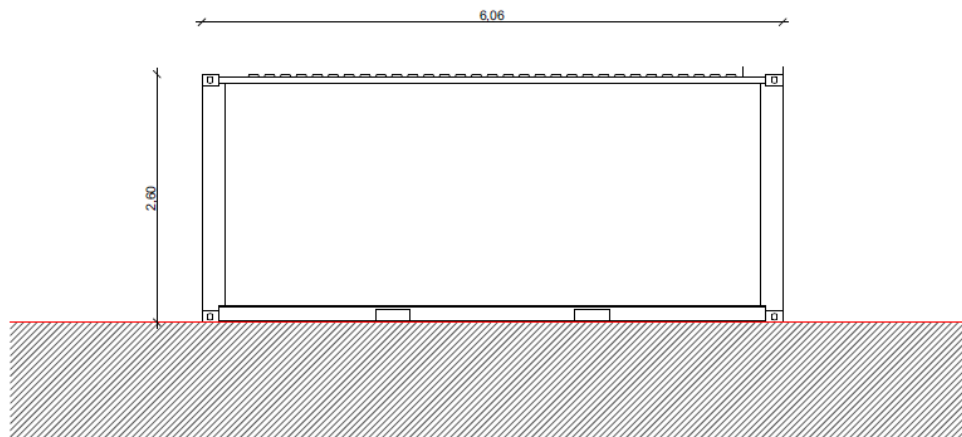

COUPE AA

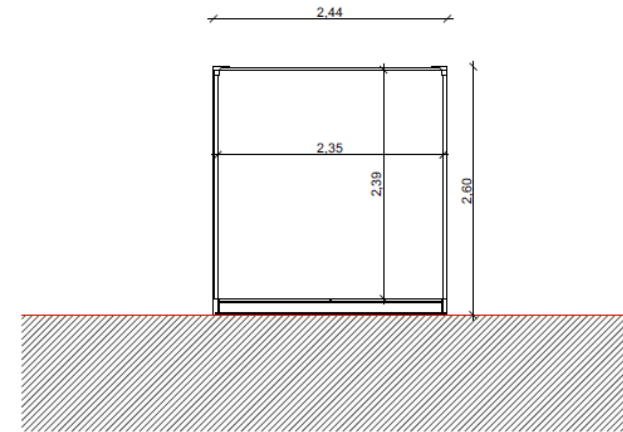



COUPE BB

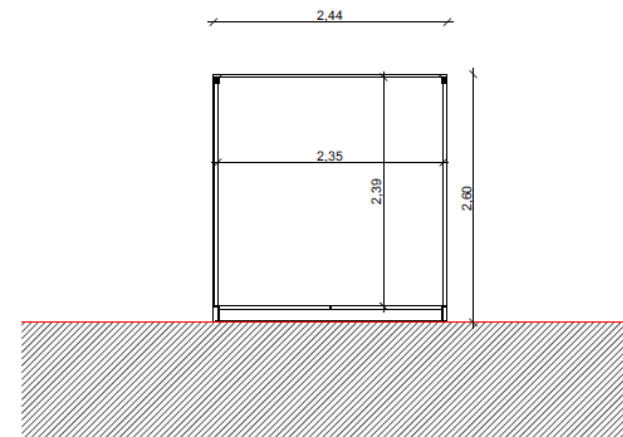

COUPE CC


RAL : 7032

Annexe 5 – Plan des tables

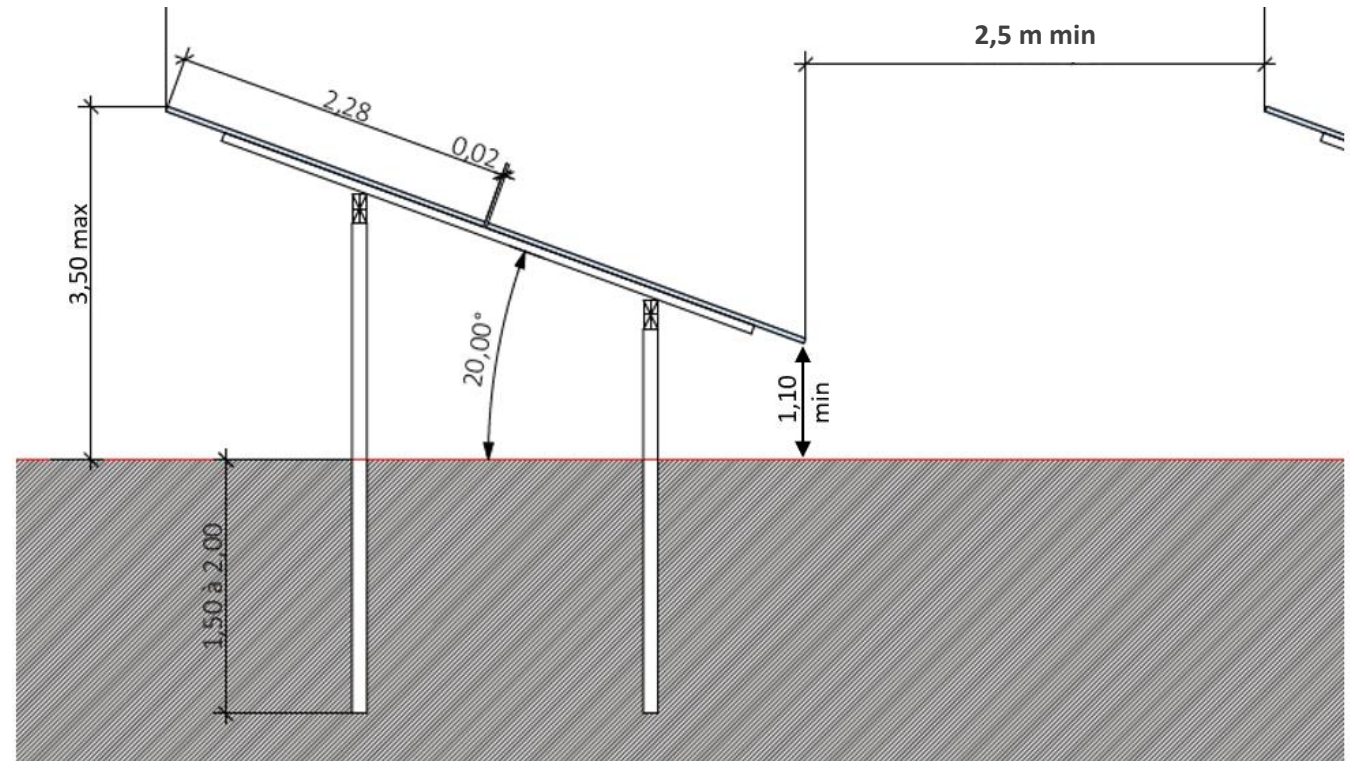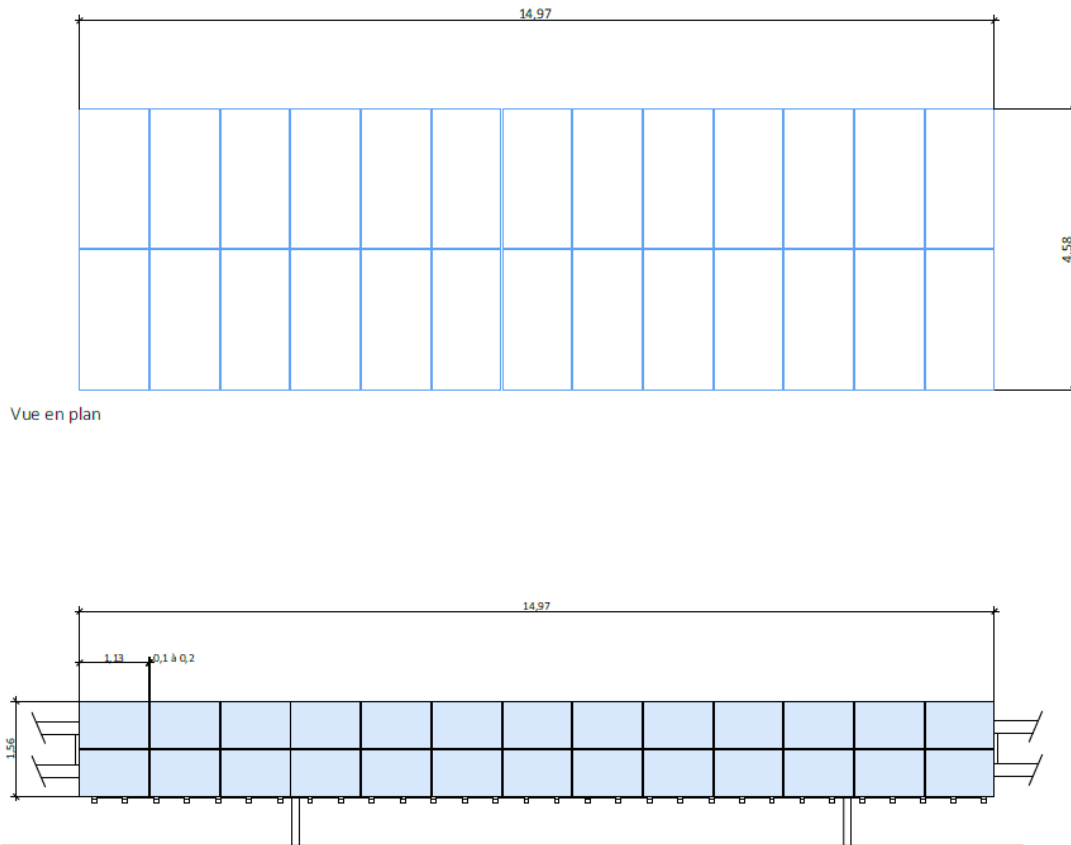

Fondations pieux battus

Annexe 5 – Clôture et portail

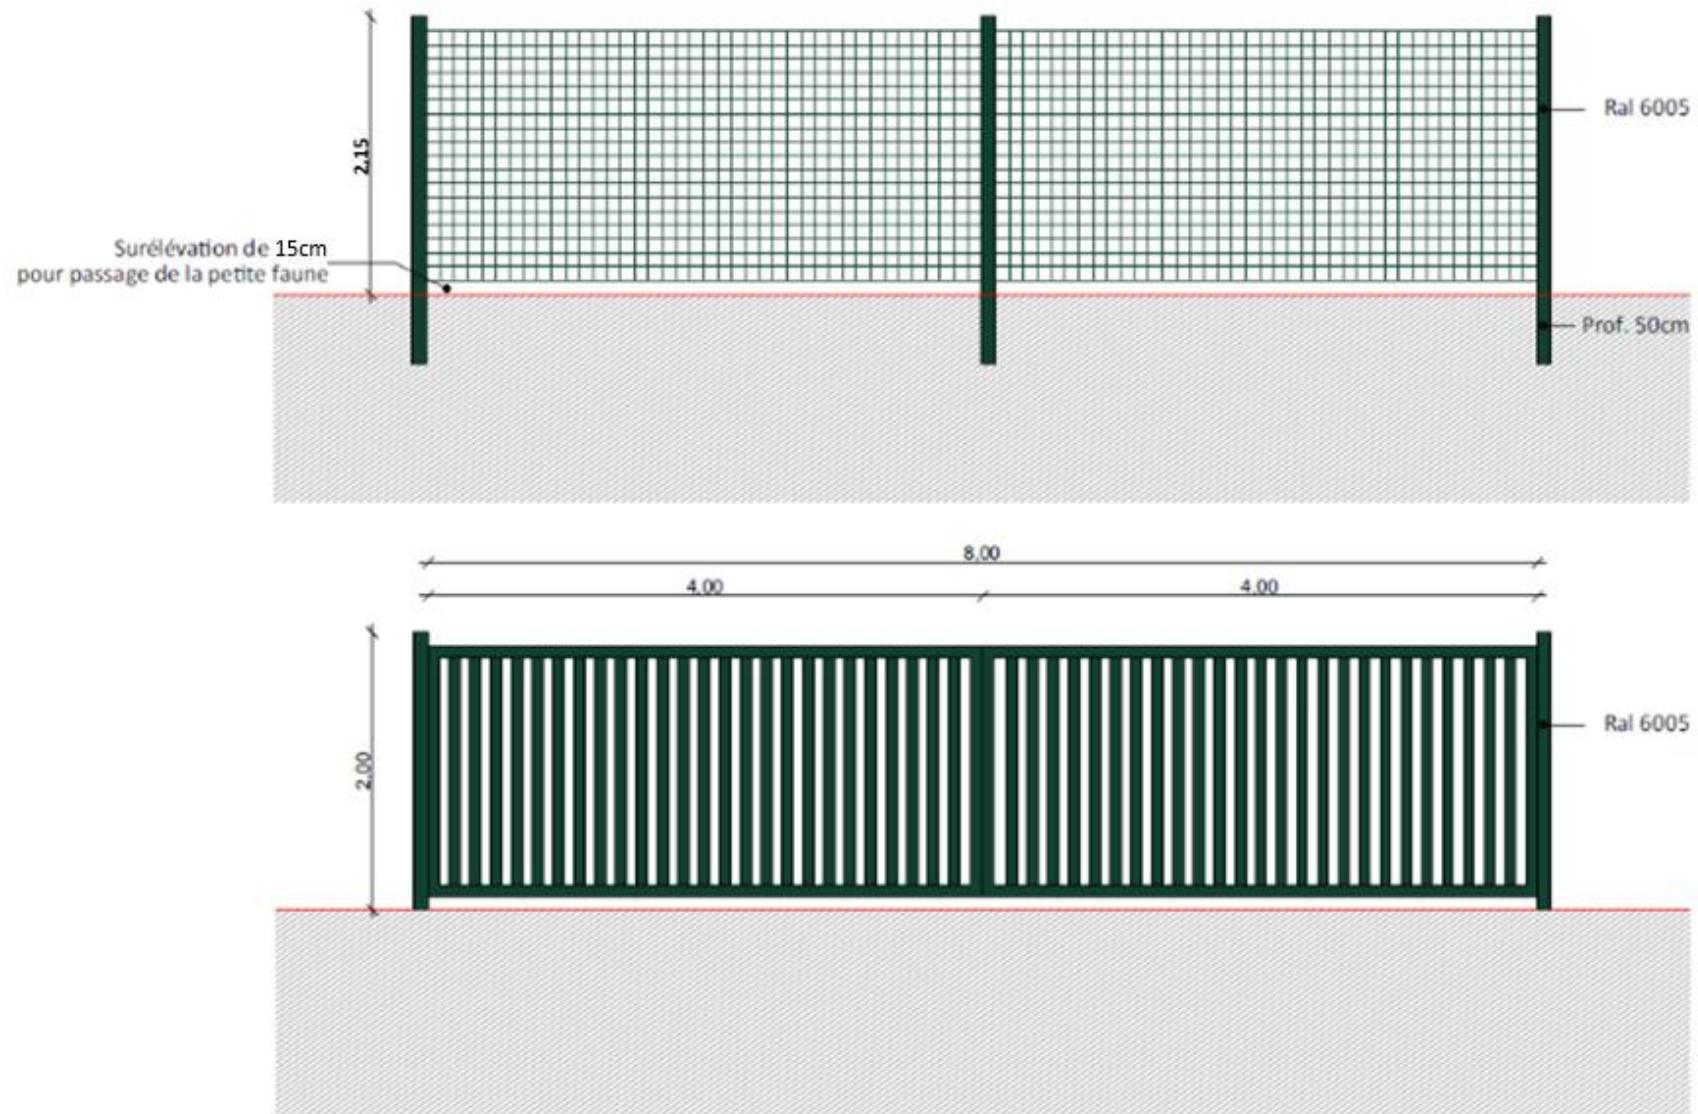

RAL : 6005