
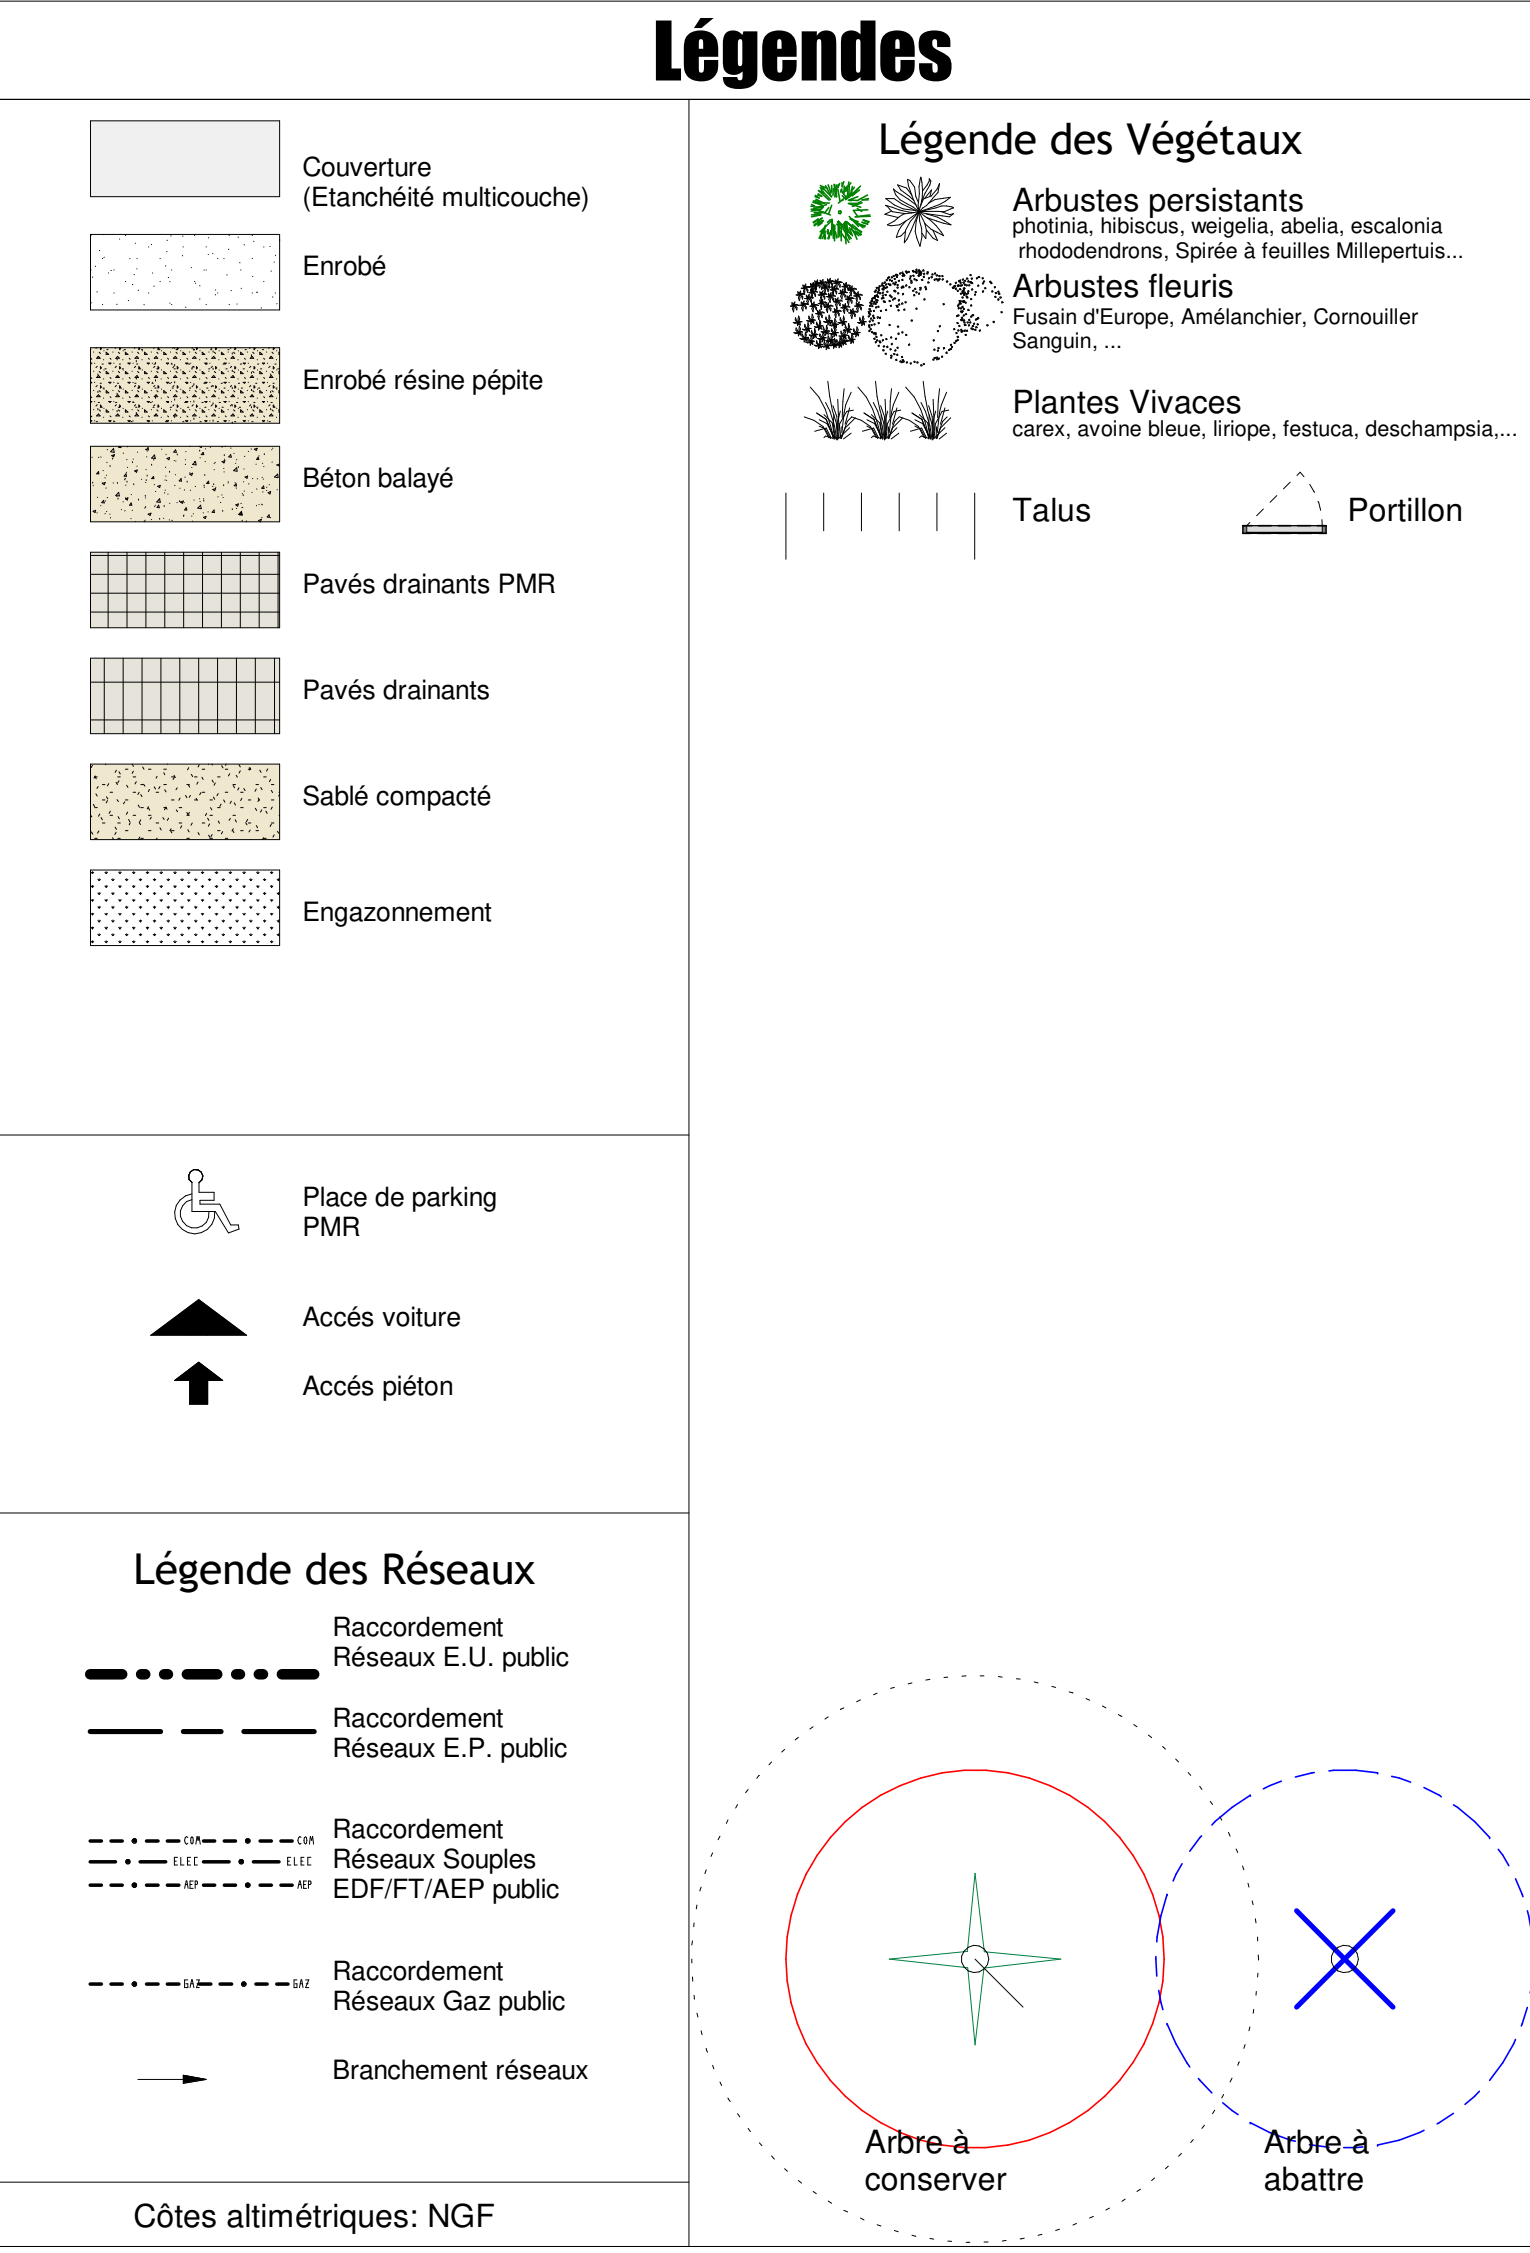
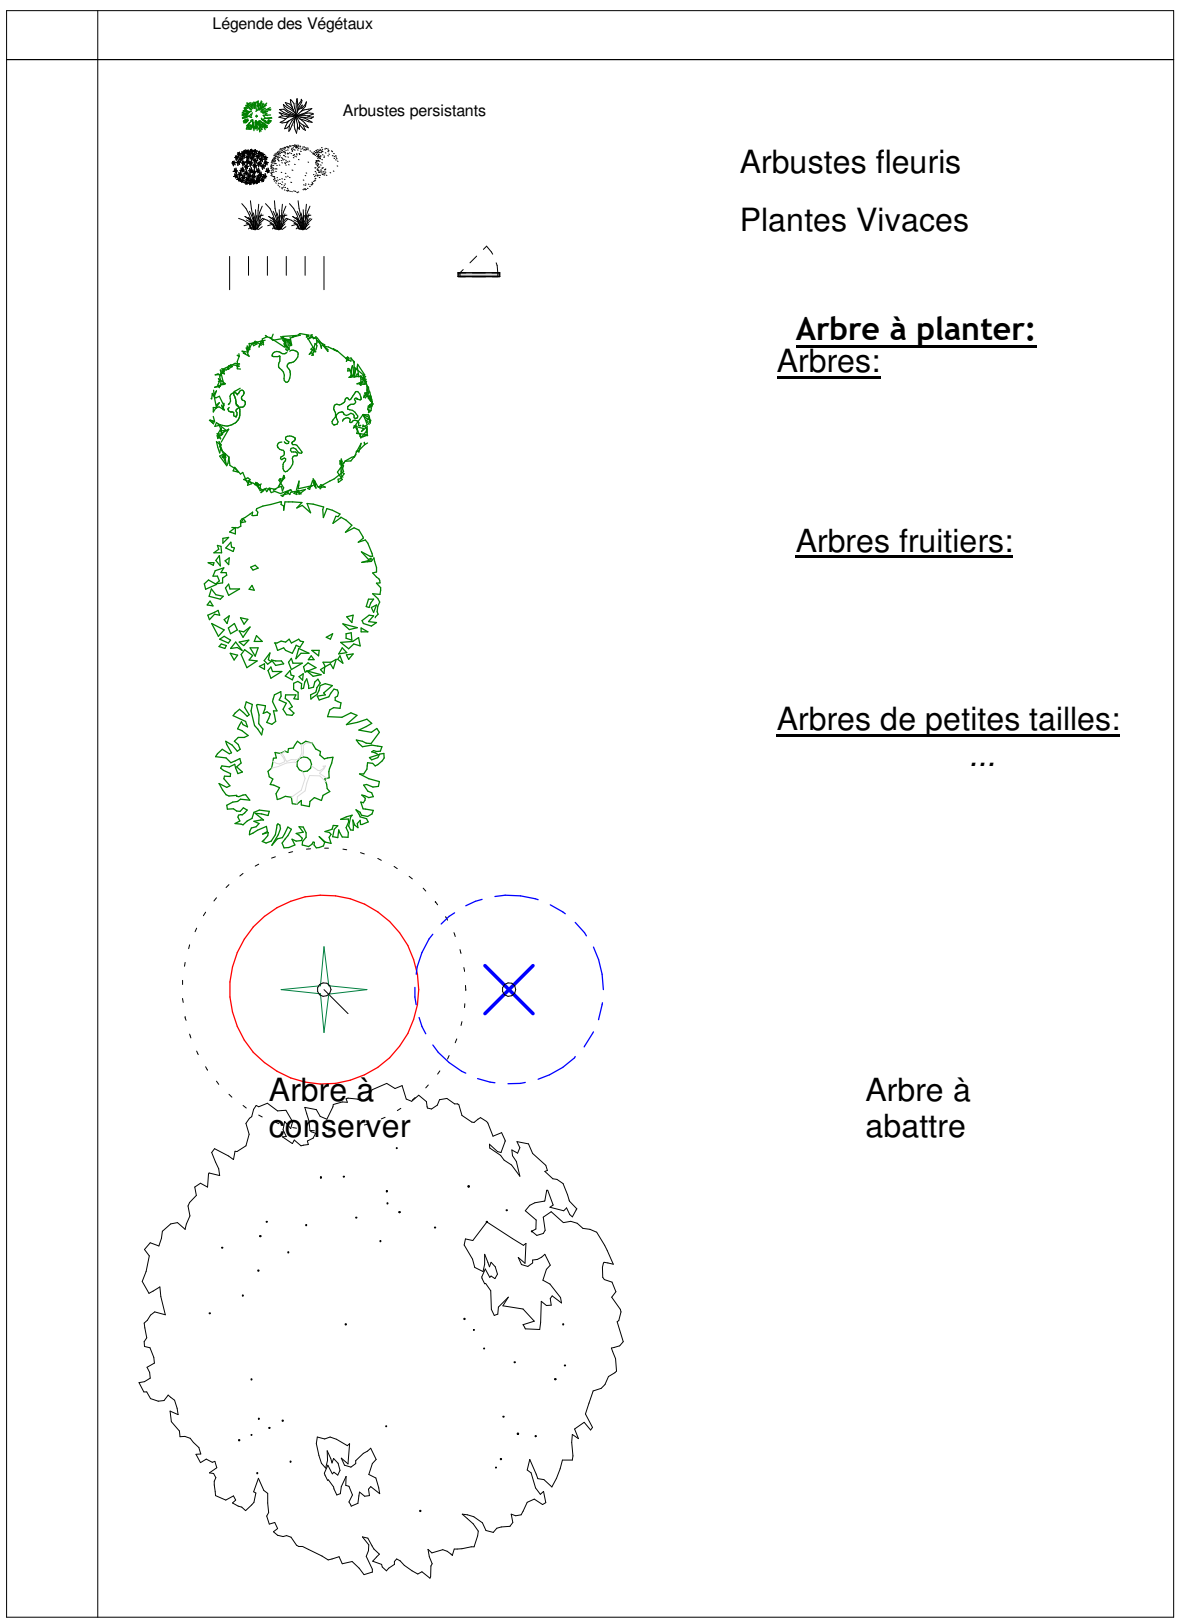


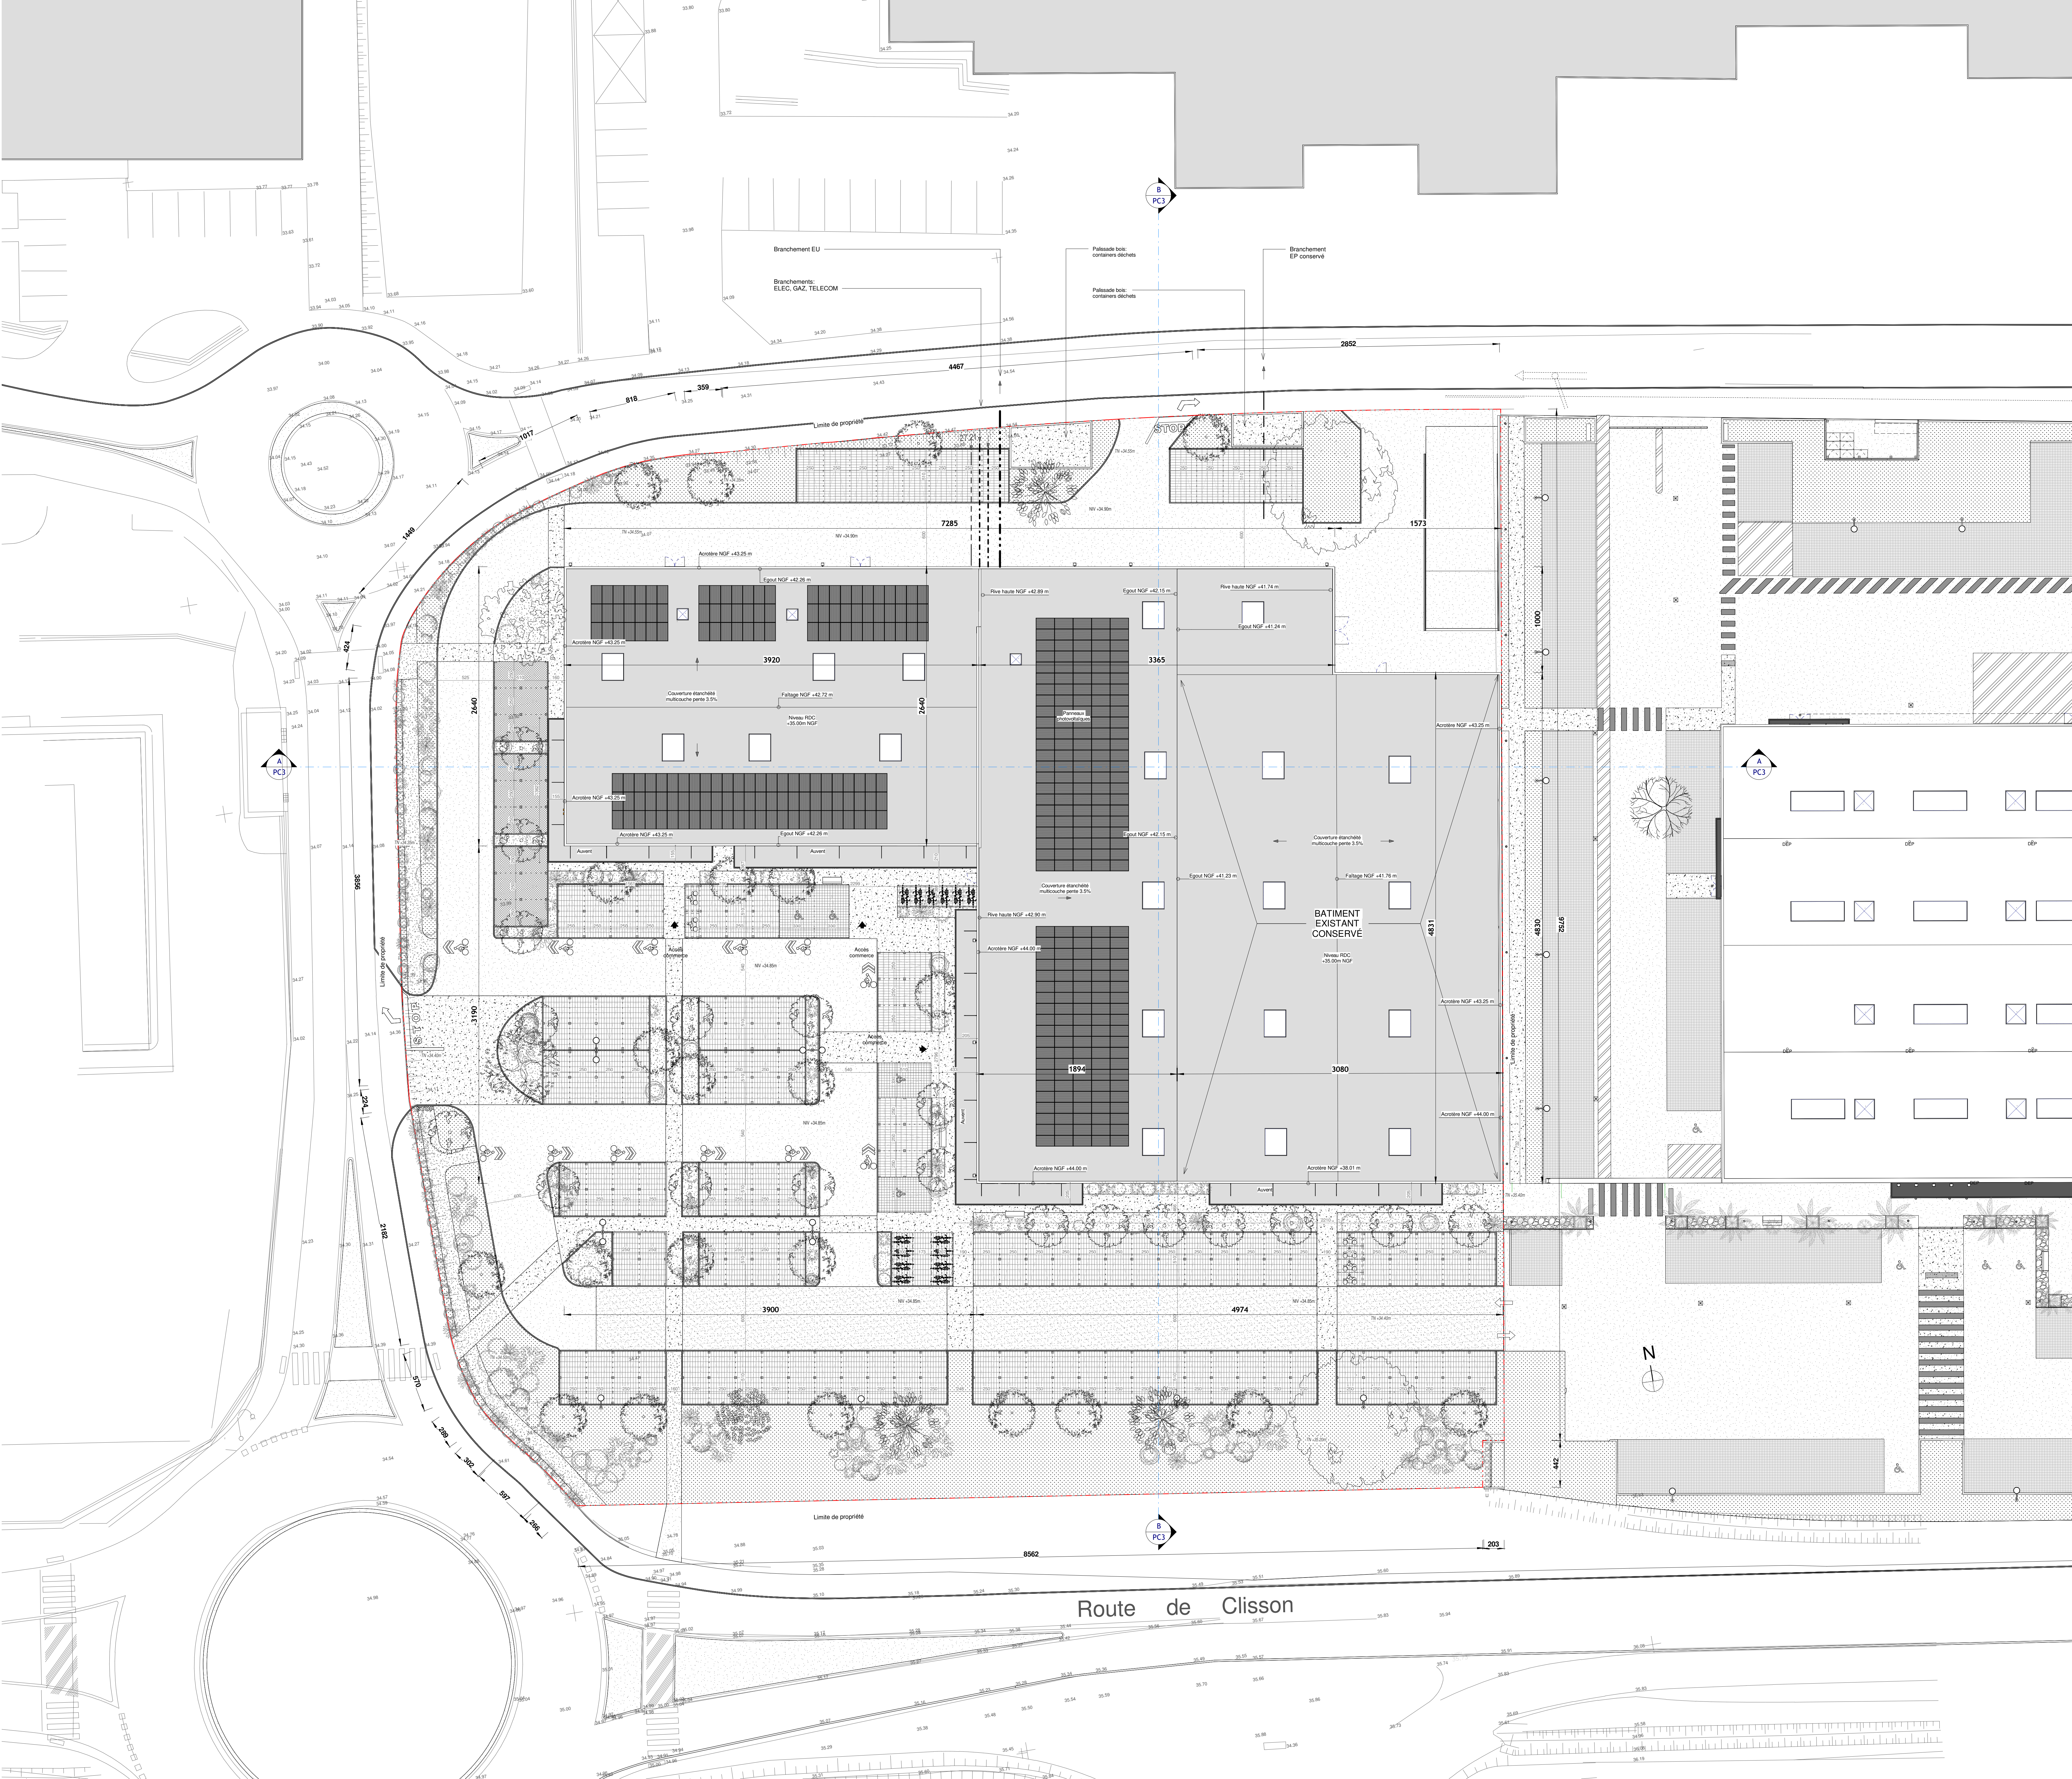

Réhabilitation et construction d'un bâtiment commercial

8 Rue de l'Atlantique - POLE SUD

44115 BASSE-GOULAINÉ

Maître d'ouvrage

HORIZON

2 rue Tournefort 44000 NANTES

Agence d'architecture

IP3

Y. PEROUZÉ

Architecte DPLG

1 Quai Magellan

44000 NANTES

T. (02) 40 40 48 48

ip3@agenceip3.com

PC2-a

PLAN MASSE

ECH: Comme
indiqué