


Camping Château la Forêt : Extension de camping

Annexe n° 8.1.5 : Plan de masse du projet [HOMAIR, Septembre 2024]

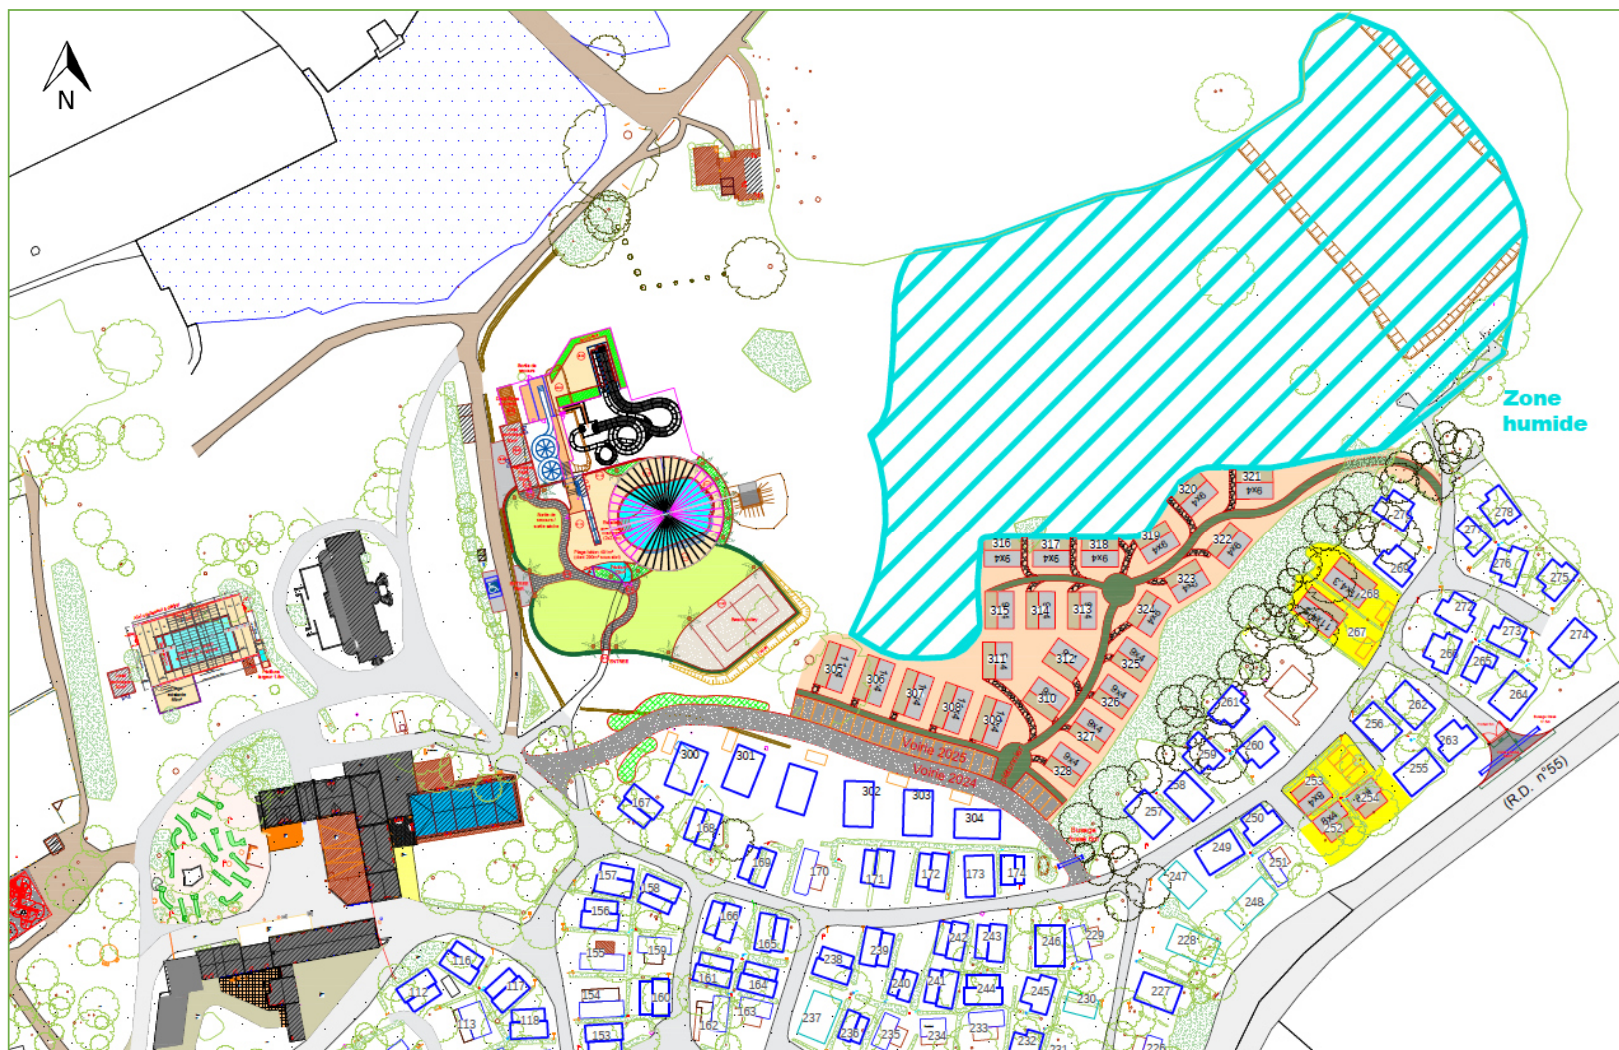



CAMPING "Chateau la Forêt"
Saint Julien des Landes

Plan de masse

Projet MH 2025

IND.	DATE	OBJET DES MODIFICATIONS	Réalisé par	Vérifié par
1	23/02/24	première émission	QTD	
2	11/03/24	Zone humide - nouveau projet	QTD	
3	19/03/24	+33MH proche entrée	QTD	
4	09/07/24	suppr zone entrée, piétonnisation nouv zone	QTD	
5	25/07/24	suppr MH prévu en 216	QTD	

Nombre d'emplacements autorisés au titre du code de l'urbanisme: 289

Format: A1

ECH:1/1000

Projet 2025:

Ajout emplacements: 24 MH

Anciens emplacements

tentes: 9 MH