
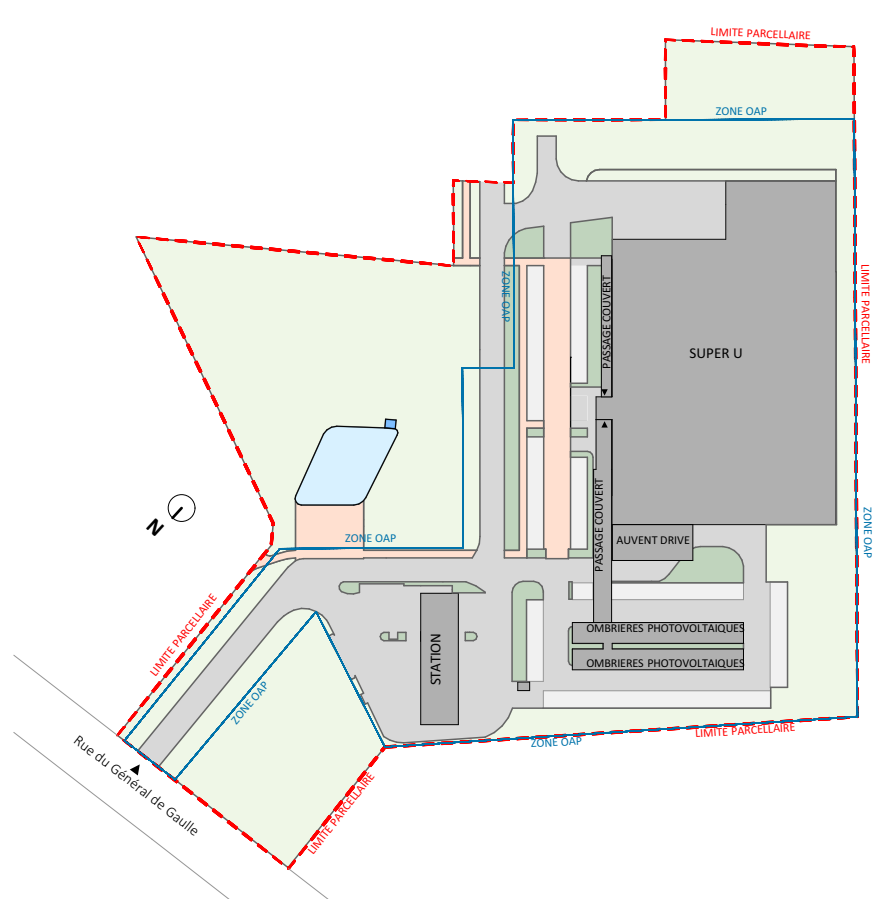


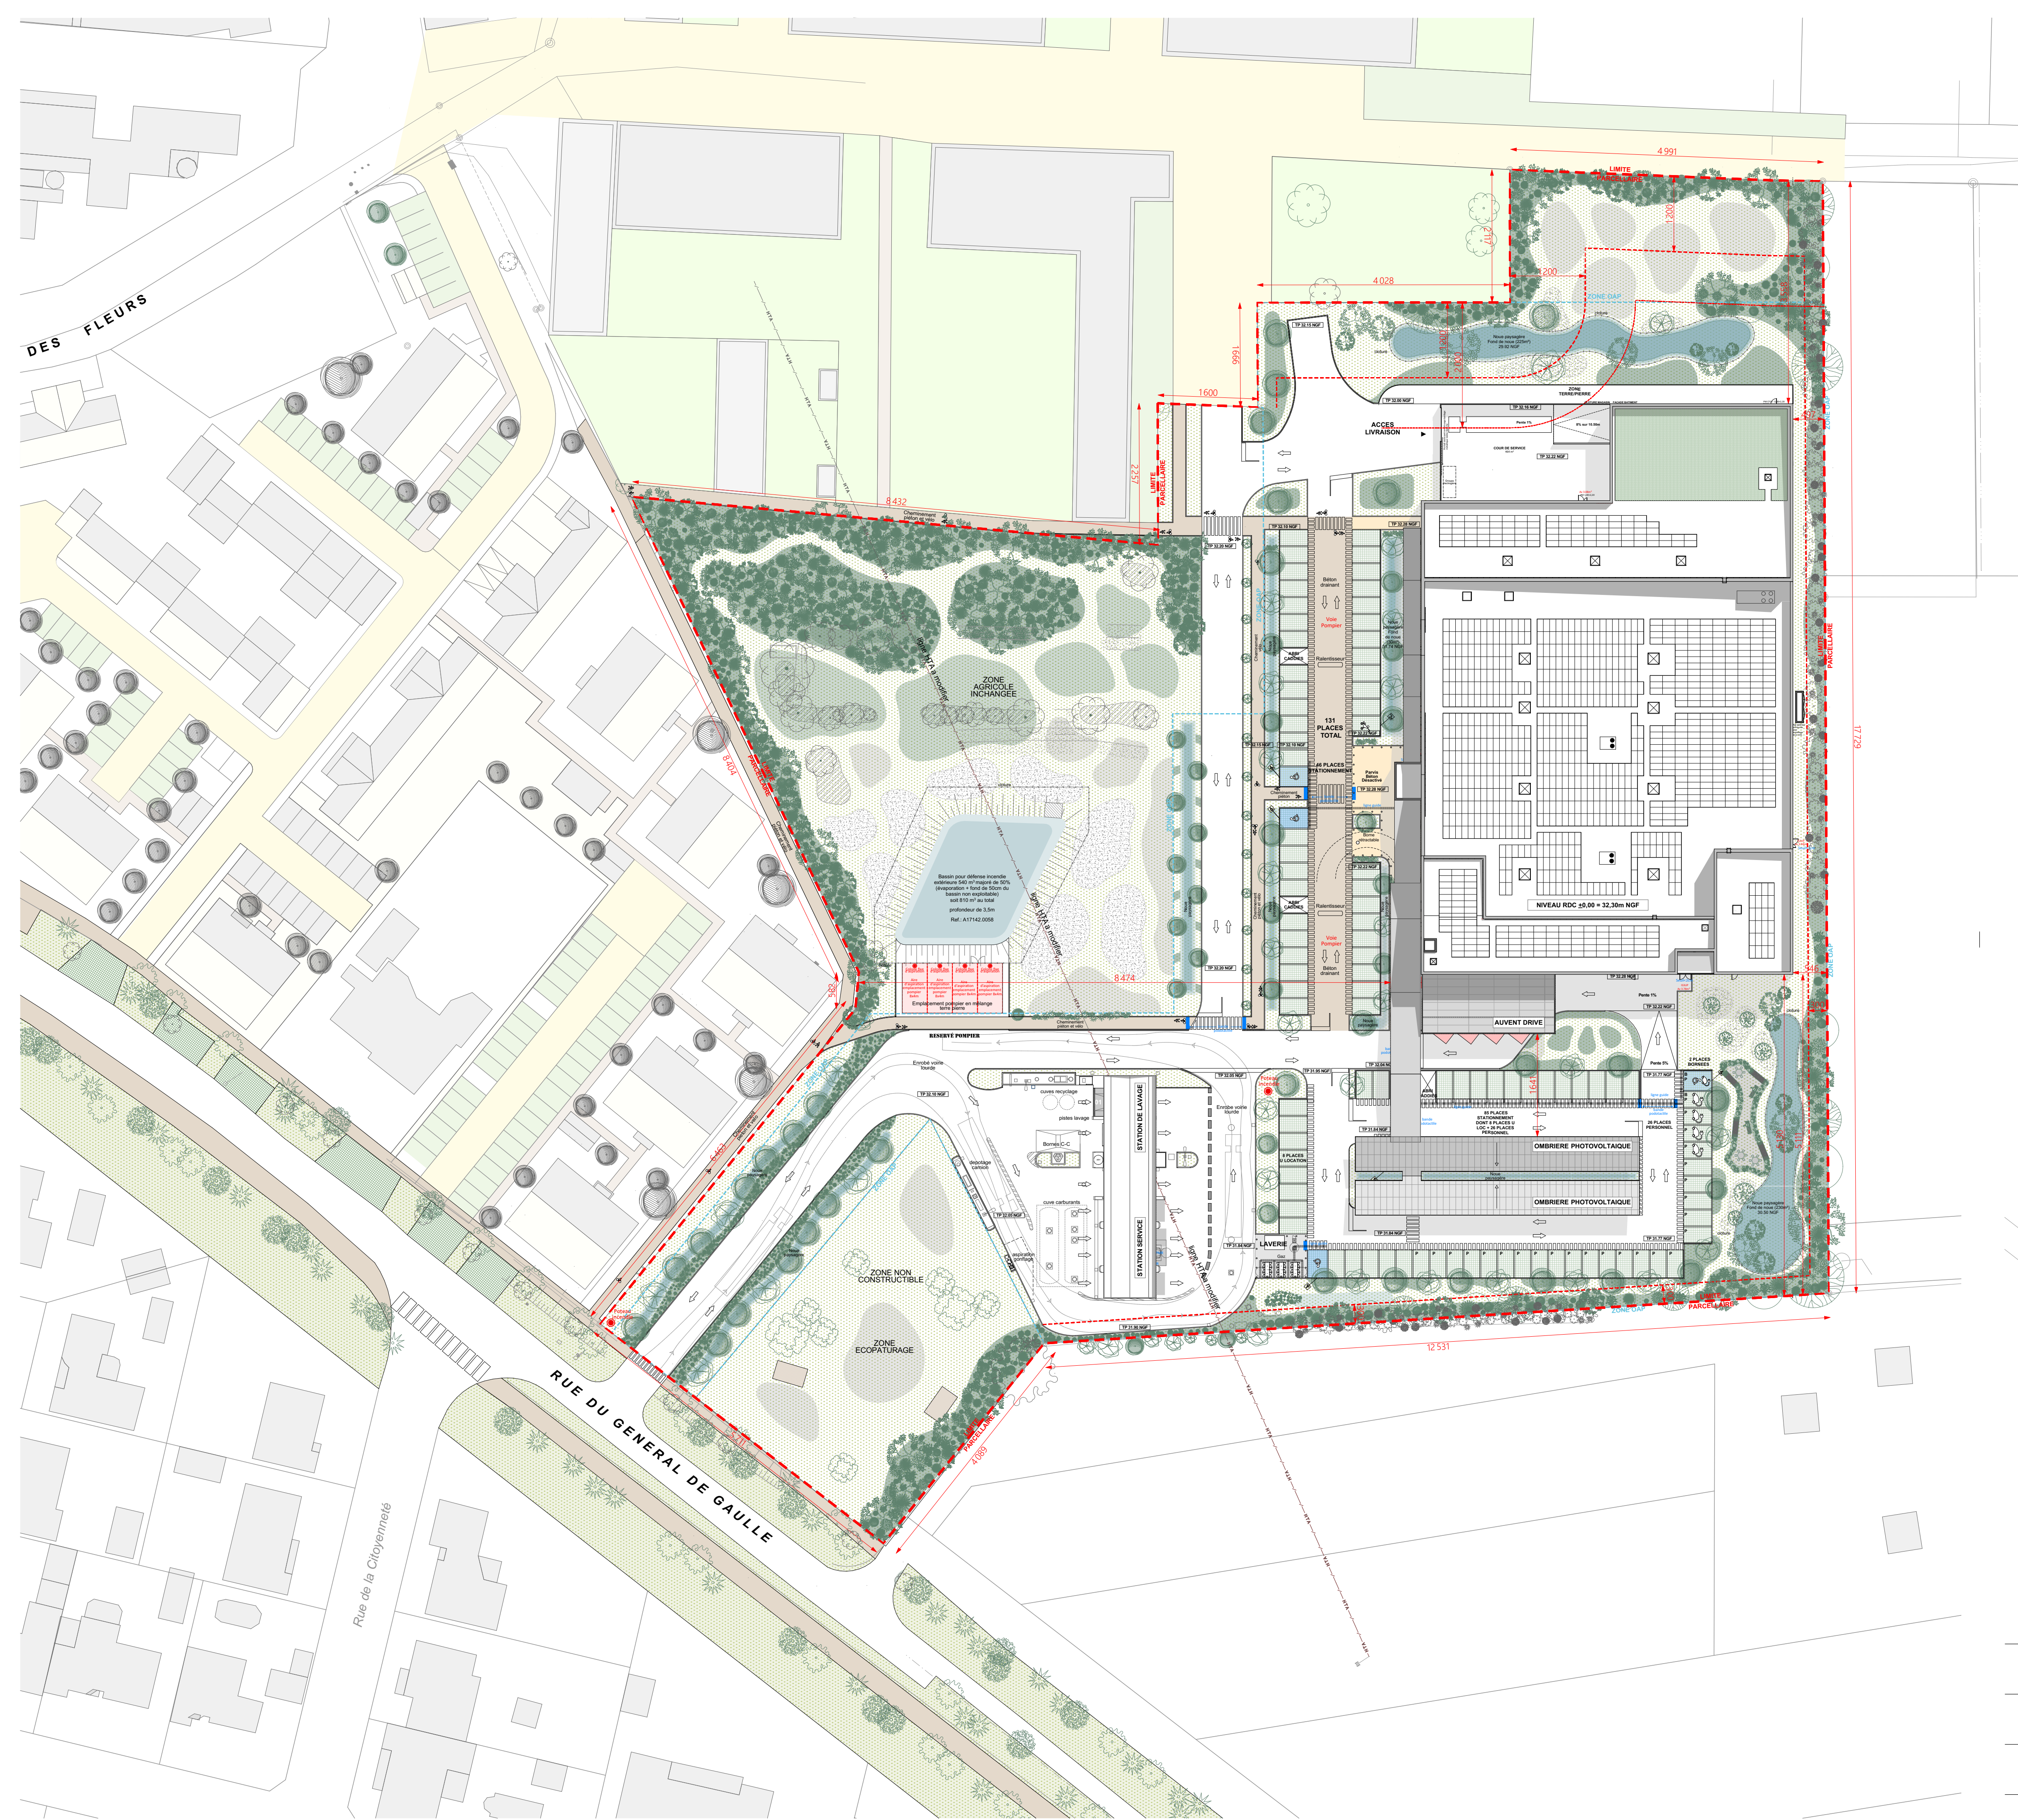

DOMPIERRE-SUR-MER
Rue du Général du Gaulle - 17139
Dompierre-sur-Mer

MAÎTRISE D'OUVRAGE
DOMDIAL
1 rue de l'Adjudant Galland - 17139 Dompierre-sur-Mer
Tel. 05 46 35 33 21

BUREAU DE CONTRÔLE
APAVE
Rond Point de la République - 17180 Périgny
Tel. 05 46 99 40 23

SPS
APAVE
Rond Point de la République - 17180 Périgny
Tel. 05 46 99 40 23

ARCHITECTE - ECONOMISTE
FAUN
11 rue Arthur III - 44200 Nantes
Tel. 02 40 48 50 13 - bonjour@faun.archi

BET STRUCTURE
BETREC
11 rue Nina SIMONE - Immeuble VEO - 44035 Nantes
Tel. 02 44 76 61 28 - bruno.etoubleau@betrec.com

BET FLUIDES
I2D CONSEIL
14 rue Joseph Fourier - 49070 Beaucourt
Tel. 02 41 77 11 88 - s.lebreton@i2d-conseils.fr

BET ENVIRONNEMENT
SITEA CONSEIL
4 rue de la Palenne - Chagnolet - 17139 Dompierre-sur-Mer
Tel. 05 46 34 13 24 - laroche@siteaconseil.fr

BET PAYSAGE
SIGNATURE BIODIVERSITE
38 Route de St Malo - 35520 La Chapelle des Fougeretz
Tel. 02 52 56 56 29 - contact@signature-biodiversite.com

BET STATION SERVICE ET LAVAGE
IC3S
8 rue Jules Verne - 44700 Orvault
Tel. 09 63 63 49 44

NOM

Plan de masse - état projeté

REF

PHASE

IND

N° PLAN

25-13C

PC

PC2b

NORD

AUTEURS

DATE

ECHELLE

LB/SB novembre 2025

1:500

FAUN