


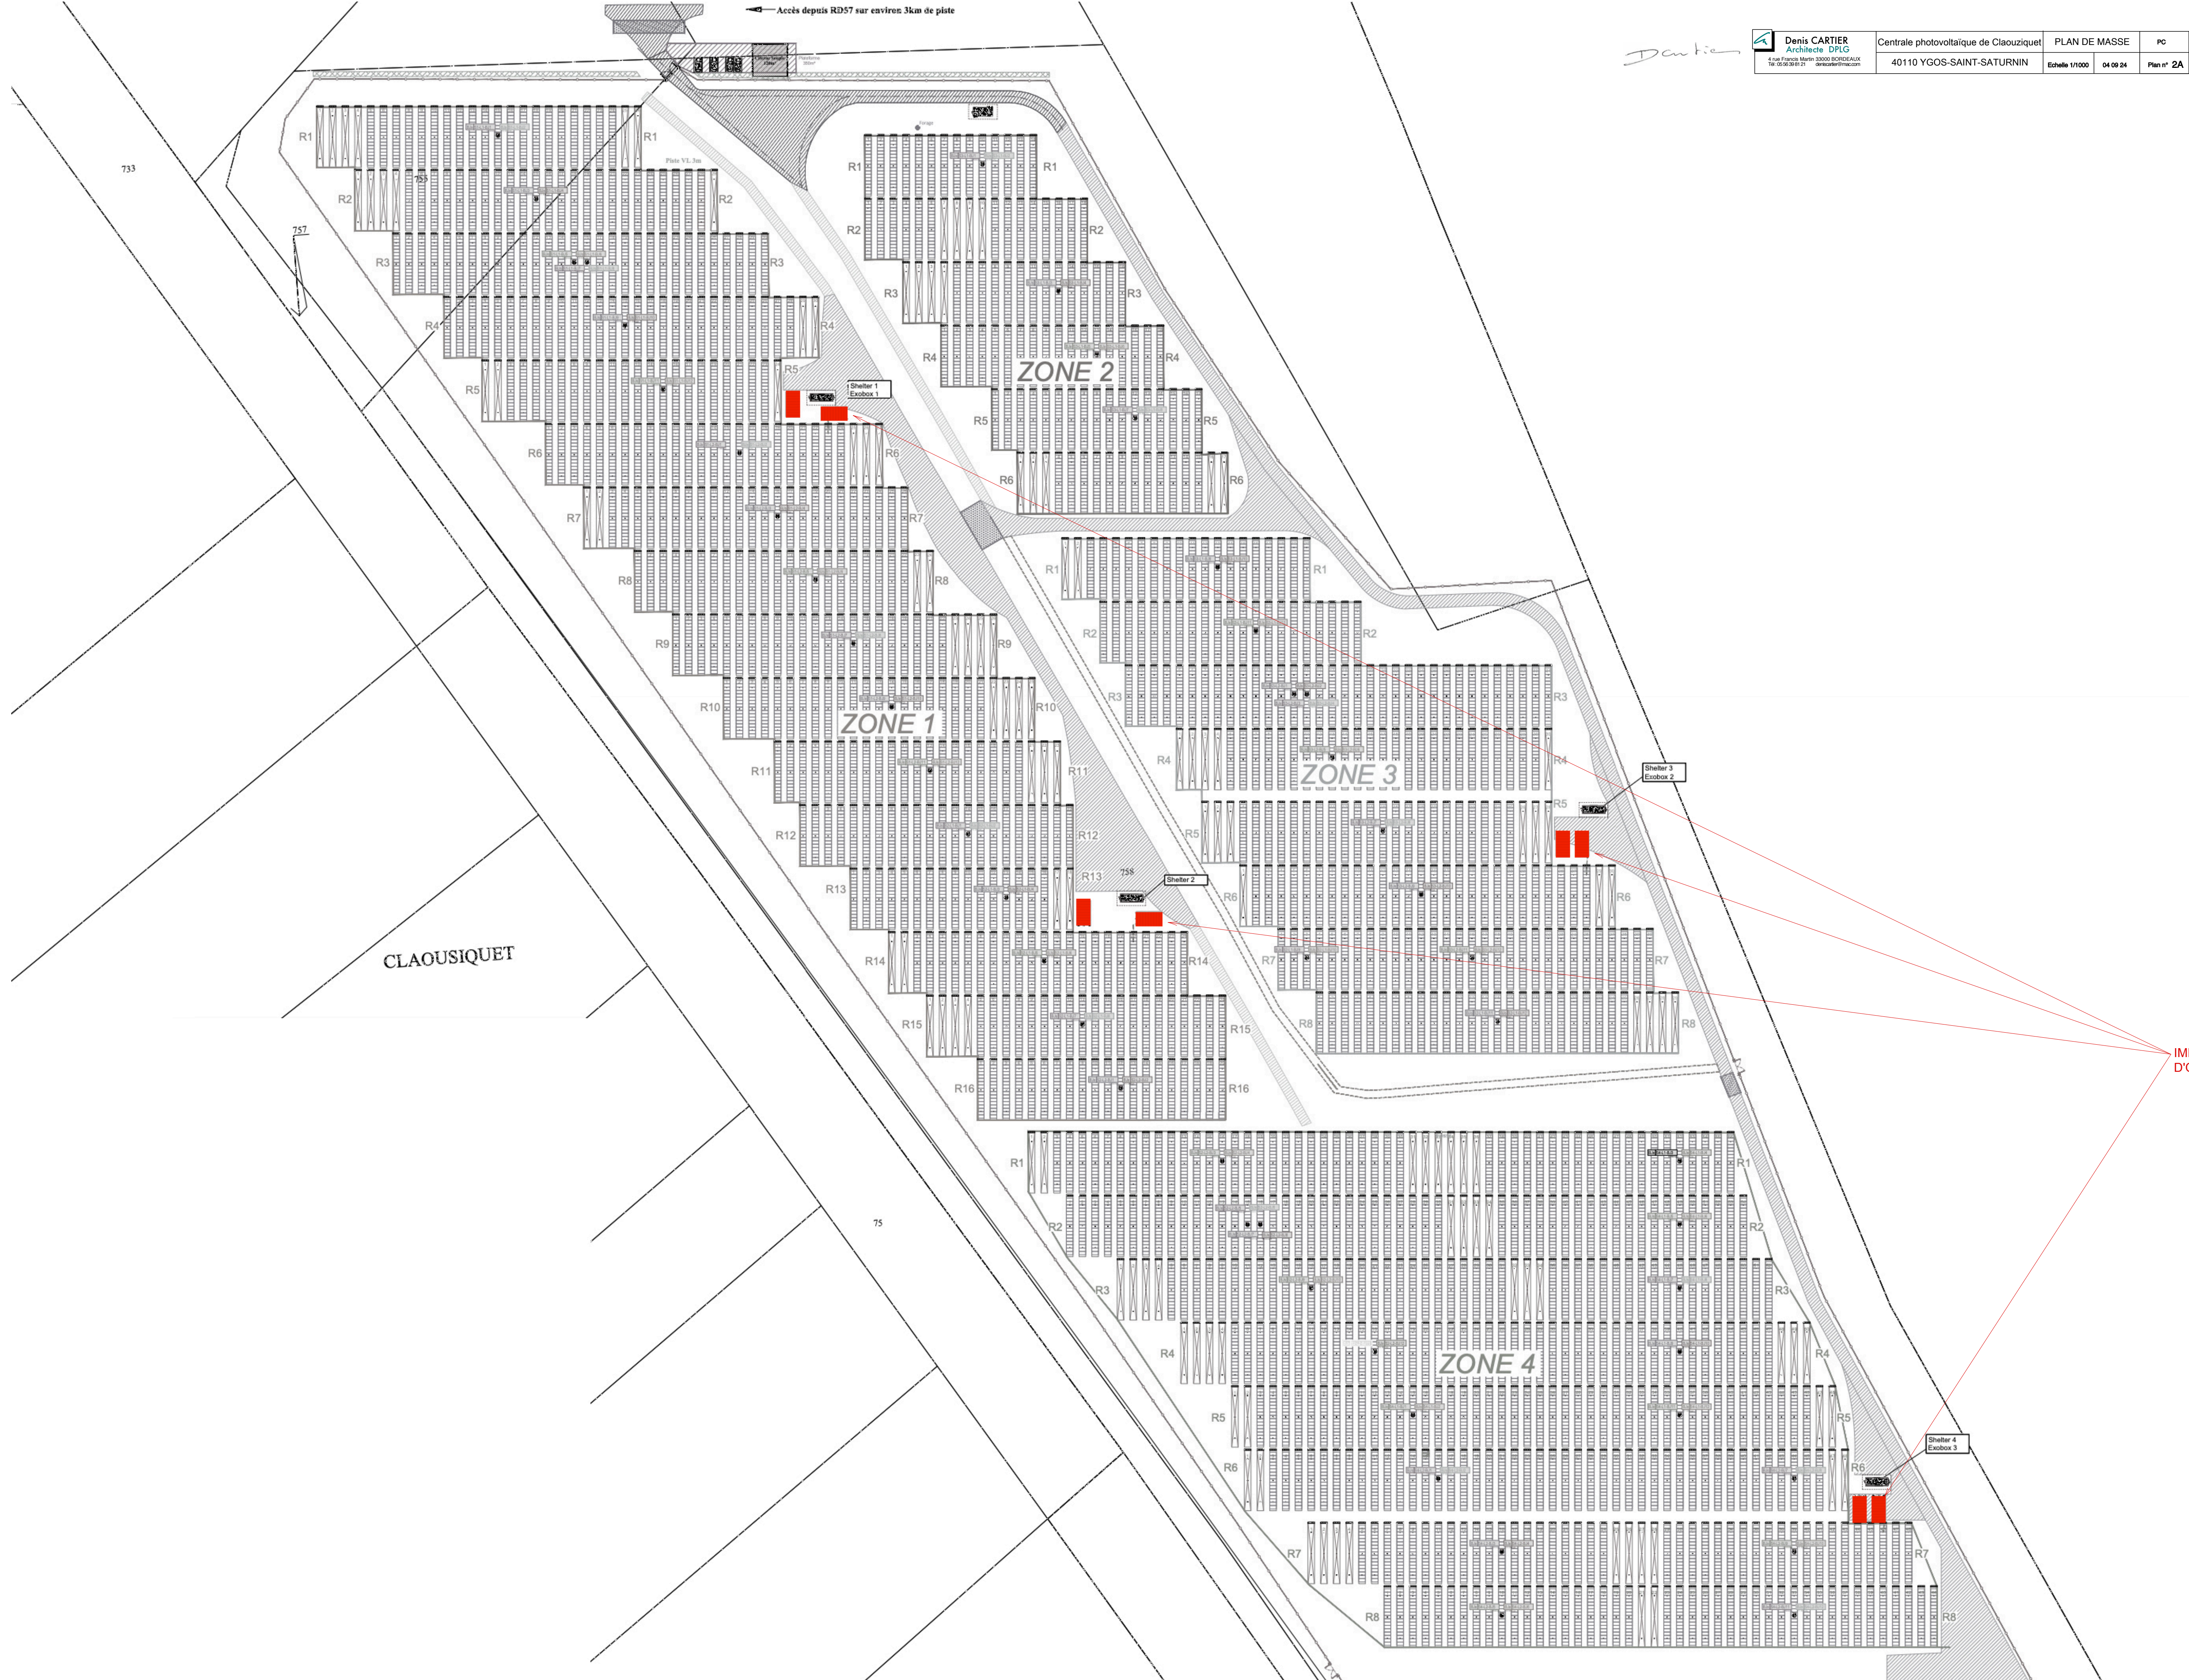

Dantian

 Denis CARTIER Architecte DPLG 4 rue François Maitre 33000 BORDEAUX Tel : 05 56 50 01 21 deniscartiermac.com	Centrale photovoltaïque de Claouziquet	PLAN DE MASSE	PC
	40110 YGOS-SAINT-SATURNIN	Echelle 1/1000	04 09 24 Plan n° 2A

