


PLAN DE MASSE - Emprise

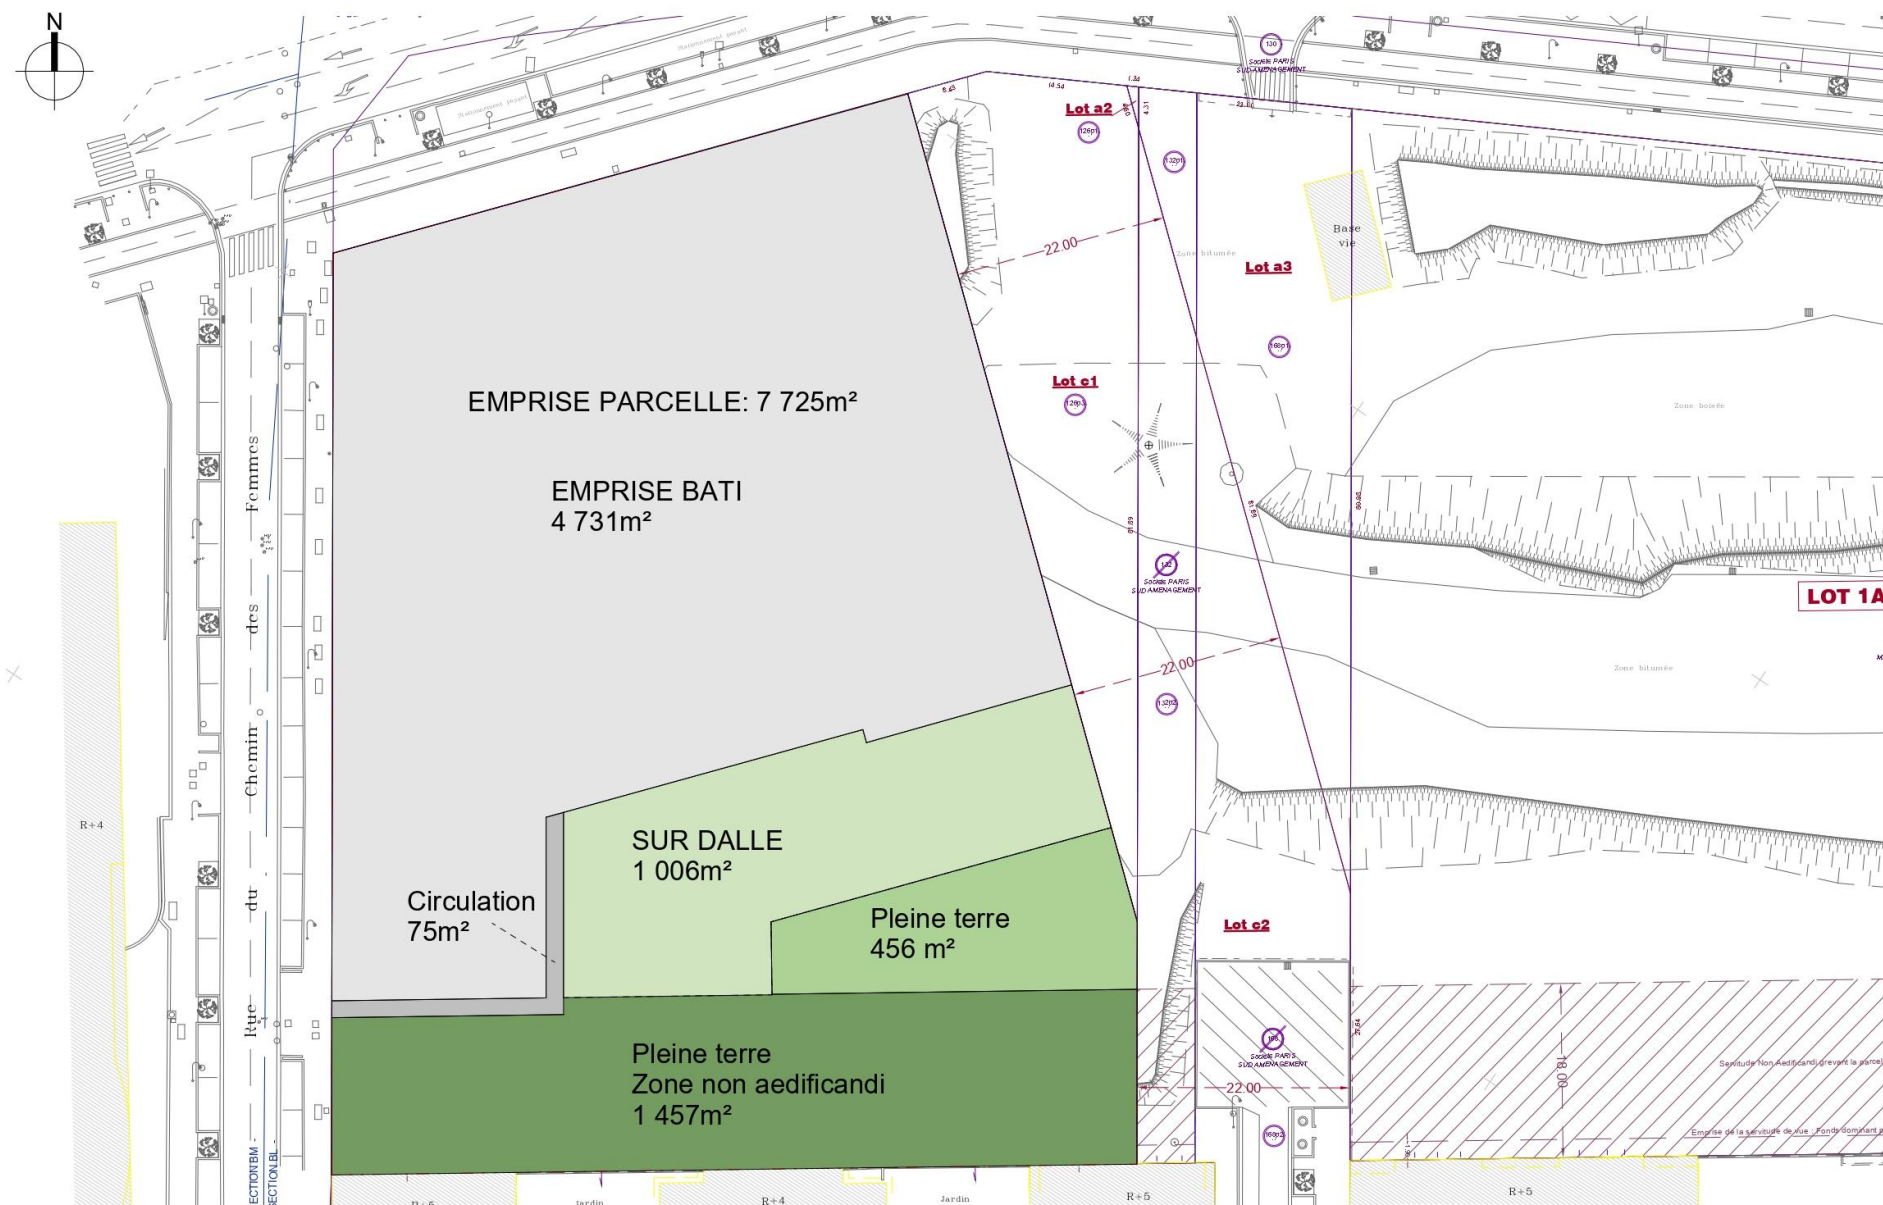


MASSY - MARCO POLO

Plan masse - Etat initial

PRE-PC

22-1529 | PC | Sept. 2023 | ARC | LA | PLN | TT | 1 : 500 | PC2 |
Affaire Phase Date Spécialité Emetteur Type Zone Niveau Echelle N°pièce

PLAN DE MASSE - Projet

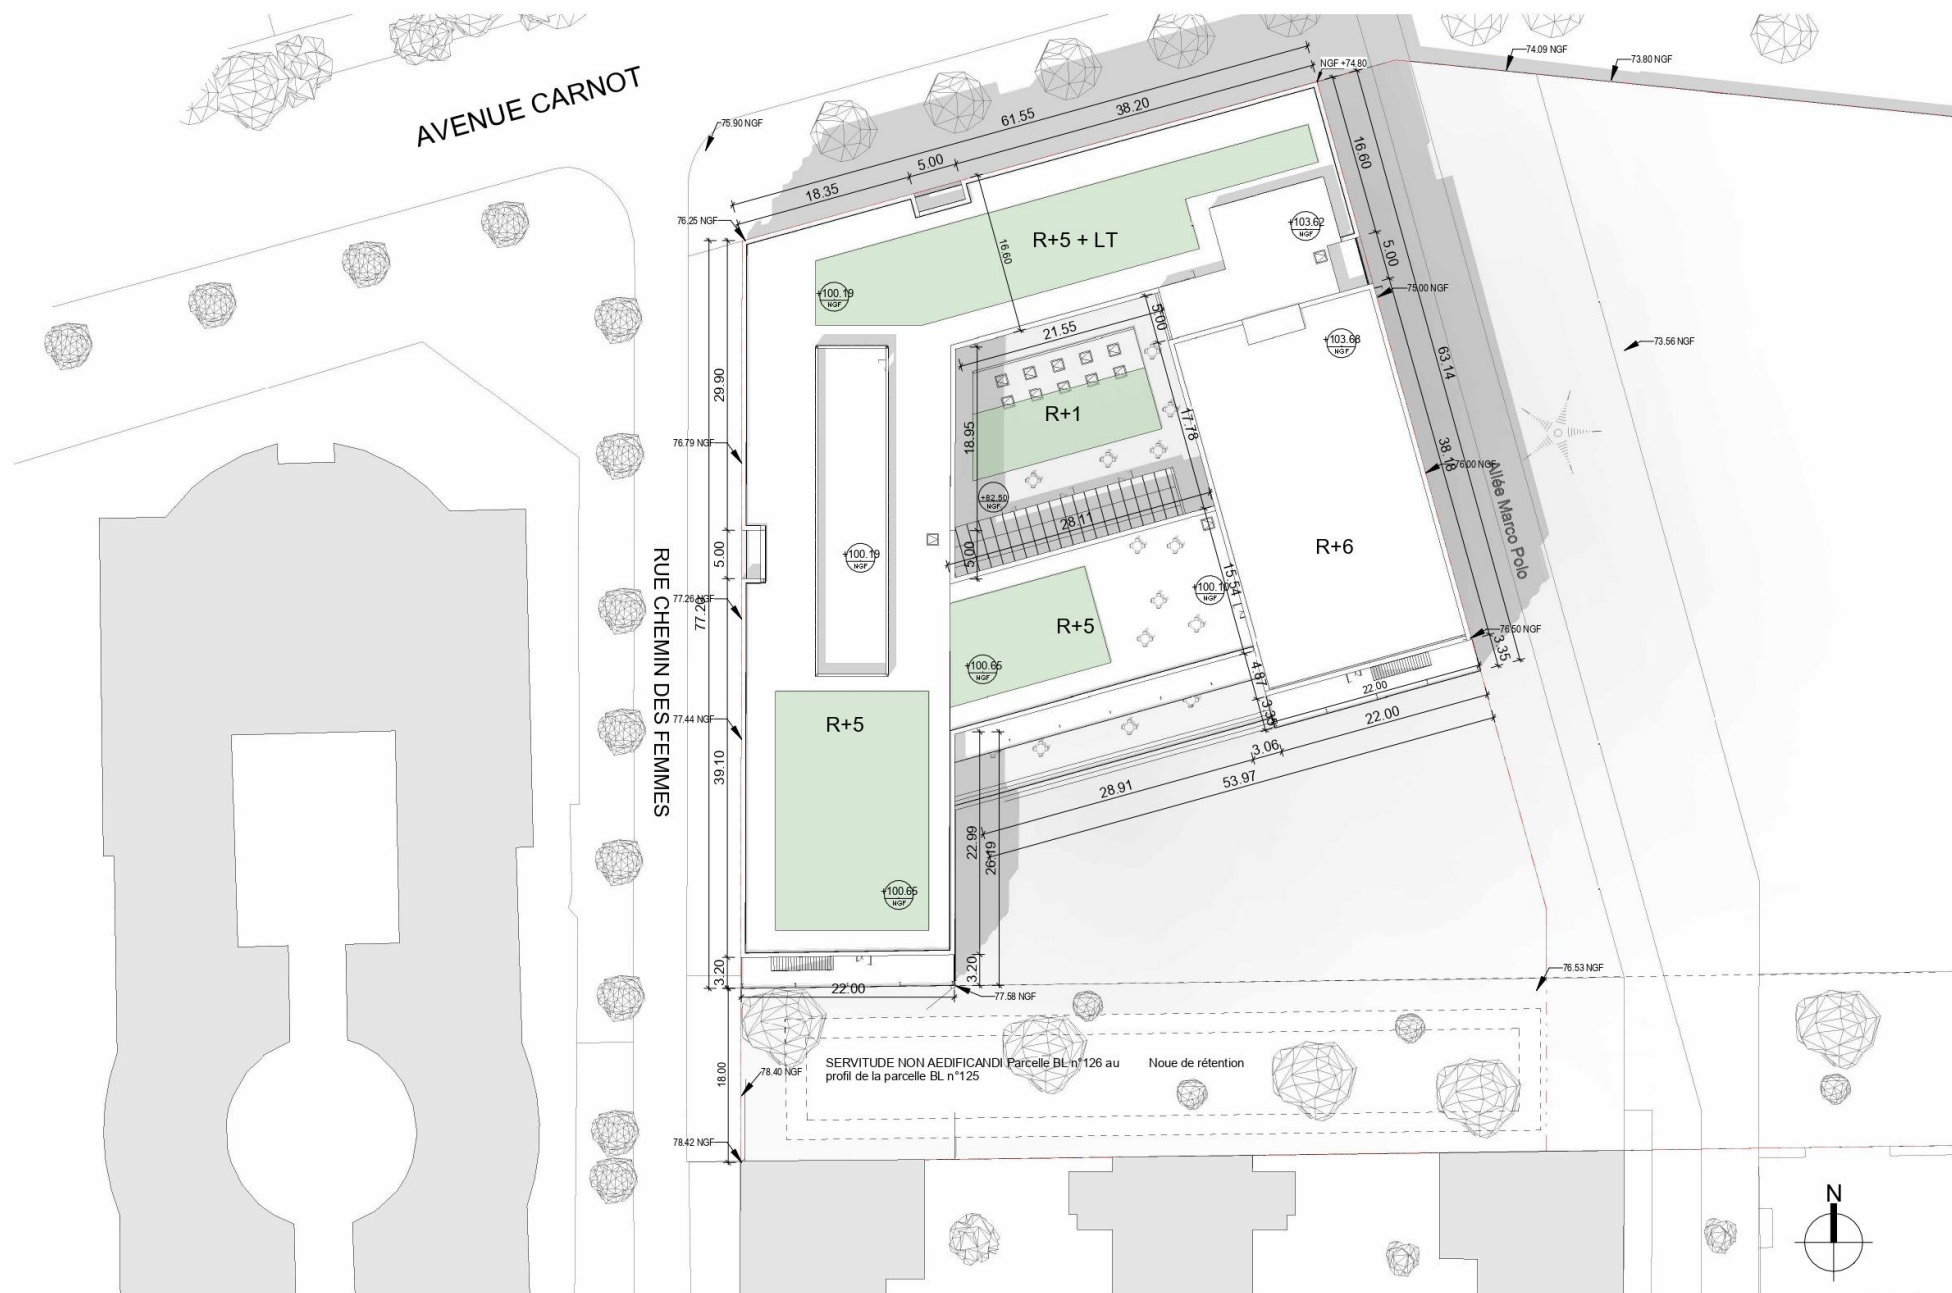


PLAN DE MASSE – Plan RDC



IND	DATE	MODIFICATIONS
MASSY - MARCO POLO 19 Avenue Carnot 91 377 Massy MAÎTRISE D'OUVRAGE GINKGO Préso de l'Etat Rouge 1, Grand Lancy 01 41 11 11 11 Tel : +33 (0) 1 41 11 11 11 contact@ginkgo-ads.com GA Promotion Immobilière 23, rue de la Liberté CS 27751 91 400 Evry-Courcouronnes Tel : +33 (0) 1 41 11 11 11 contact@ga.fr INTERVENANTS Architecte LECLERQ ASSOCIÉS 35, Rue de la République 91 000 Evry Tel : 01 44 61 82 82 agence@leclercq-associes.fr SET VSD TECTA - Groupe VERTICAL SEA 5 Place du Maréchal 92 110 Suresnes Tel : 01 47 11 30 81 SET Environnement SOLER IDE - groupe VERTICAL SEA 4 Impasse René Cochet 91 500 Evry Bureau de contrôle CSO - associés Le Maréchal, 10 Avenue Léon Guérand 75020 Paris Tel : 01 47 11 30 81 s.venard@csd-associes.com		
PERMIS DE CONSTRUIRE Plan Niveau RDC PRE-PC		
22 1529 N° Affaire	LA Emetteur	PC PLN - 00 1 2001 SEPT 2025 IANN_PLN_R0 Phase Type Zone Niveau Echelle Date Indice N° Document

PLAN DE MASSE – Plan Mezzanine

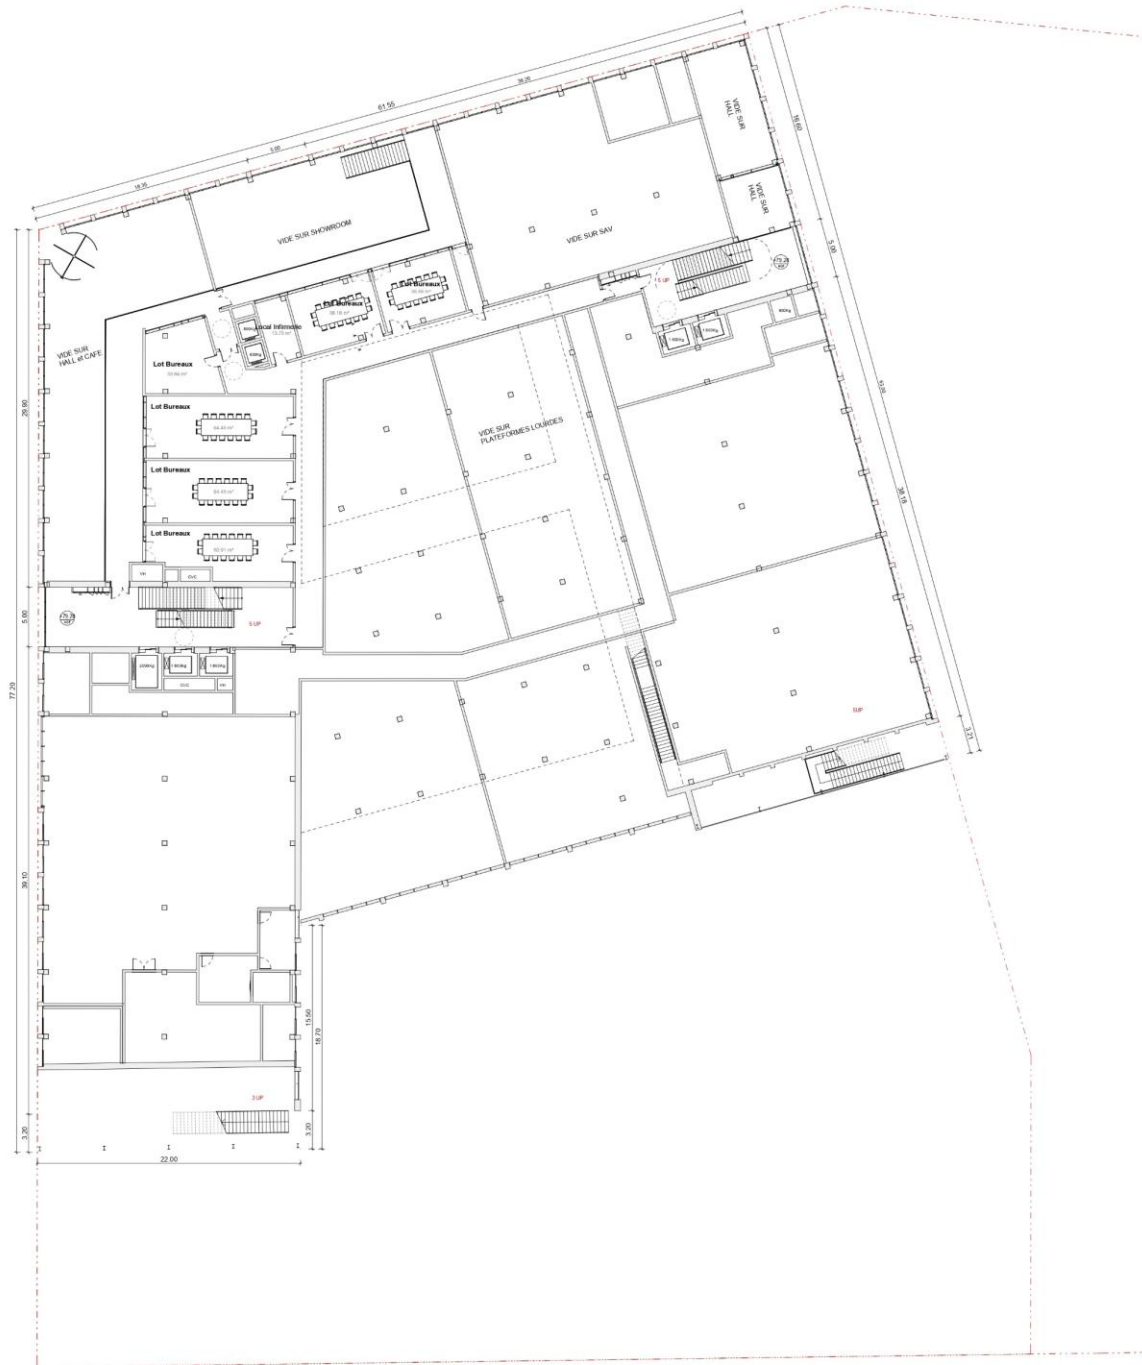

MASSY - MARCO POLO
19 Avenue Carnot
91 377 Massy

MAÎTRISE D'OUVRAGE

GINKGO

Place de Pont Rouge 1, Grand-Lancy
CH-1211 Genève 26
Tel: +41 22 710 01 70
contact@ginkgo-advisor.com

GA Promotion immobilier

33, rue des Géants CS 27751
31 400 Toulouse Cedex 4
Tél : 05 61 22 22 22
contact@ga.fr

INTERVENANTS

Architecte

LECLERCQ ASSOCIES
38, Rue du Repos
75020 Paris
Tel : 01 44 61 82 82
agence@leclercqassociés.fr

LECLERCQ

SOLER IDE - groupe VERTICAL SEA
4 impasse René Couziest
31 500 Toulouse

GET VRD

TECTA - Groupe VERTICAL SEA
5 Place du Marivoy
92 310 Suresnes
Tel : 01 74 74 30 91

Bureau de contrôle
0 800 70 60 60

CSD - associés
Le Valmy, 4-18 avenue Léon Gaumont
75020 Paris
Tél : 01 44 73 14 17
o.renaud@cso-associes.com

PERMIS DE CONSTRUIRE

Plan Niveau mezzanine

PRE-PC



PLAN DE MASSE – Plan Niveau R+1



IND

DATE

MODIFICATIONS

MASSY - MARCO POLO

19 Avenue Carnot

91 377 Massy

MAÎTRISE D'OUVRAGE

GINKGO

Place de Port Royal 1, Grand Lancy

124 171 Lancy 69

Tel : +31 22 720 01 76

contact@ginkgo-valor.com

GA Promotion Immobilière

23, place des Chênes C2 27211

21 400 Melun Cedex 4

Tel en sa se au 03 45

contact@ga.fr

INTERVENANTS

Architecte

LECLERCO ASSOCIÉS

35, rue de Reuon

75002 Paris

Tel : 01 44 61 82 82

agence@leclerc-associes.fr

BET Environnement

SOLIER IGE - groupe VERTICAL SEA

4 Impasse René Couénot

91 000 Evry-Courcouronnes

BET VED

TECTA - Groupe VERTICAL SEA

5 Place de Maréchal

92 310 Nanterre

Tel : 01 74 74 30 91

Bureau de contrôle

CSD - assosciés

Le Valmy, 4 18 avenue Lefebvre Desmets

75005 Paris

Tel : 01 44 72 18 17

c.sandret@csd-associes.com

PERMIS DE CONSTRUIRE

Plan Niveau R+1

PRE-PC

22 1529 |

LA


Emetteur

| PC | PLN | - | 01 | 2001 SEPT 2025 | IANN_PLN R1

N° Affaire


Phase Type Zone Niveau Echelle Date Indice N° Document

PLAN DE MASSE – Plan Niveau R+2

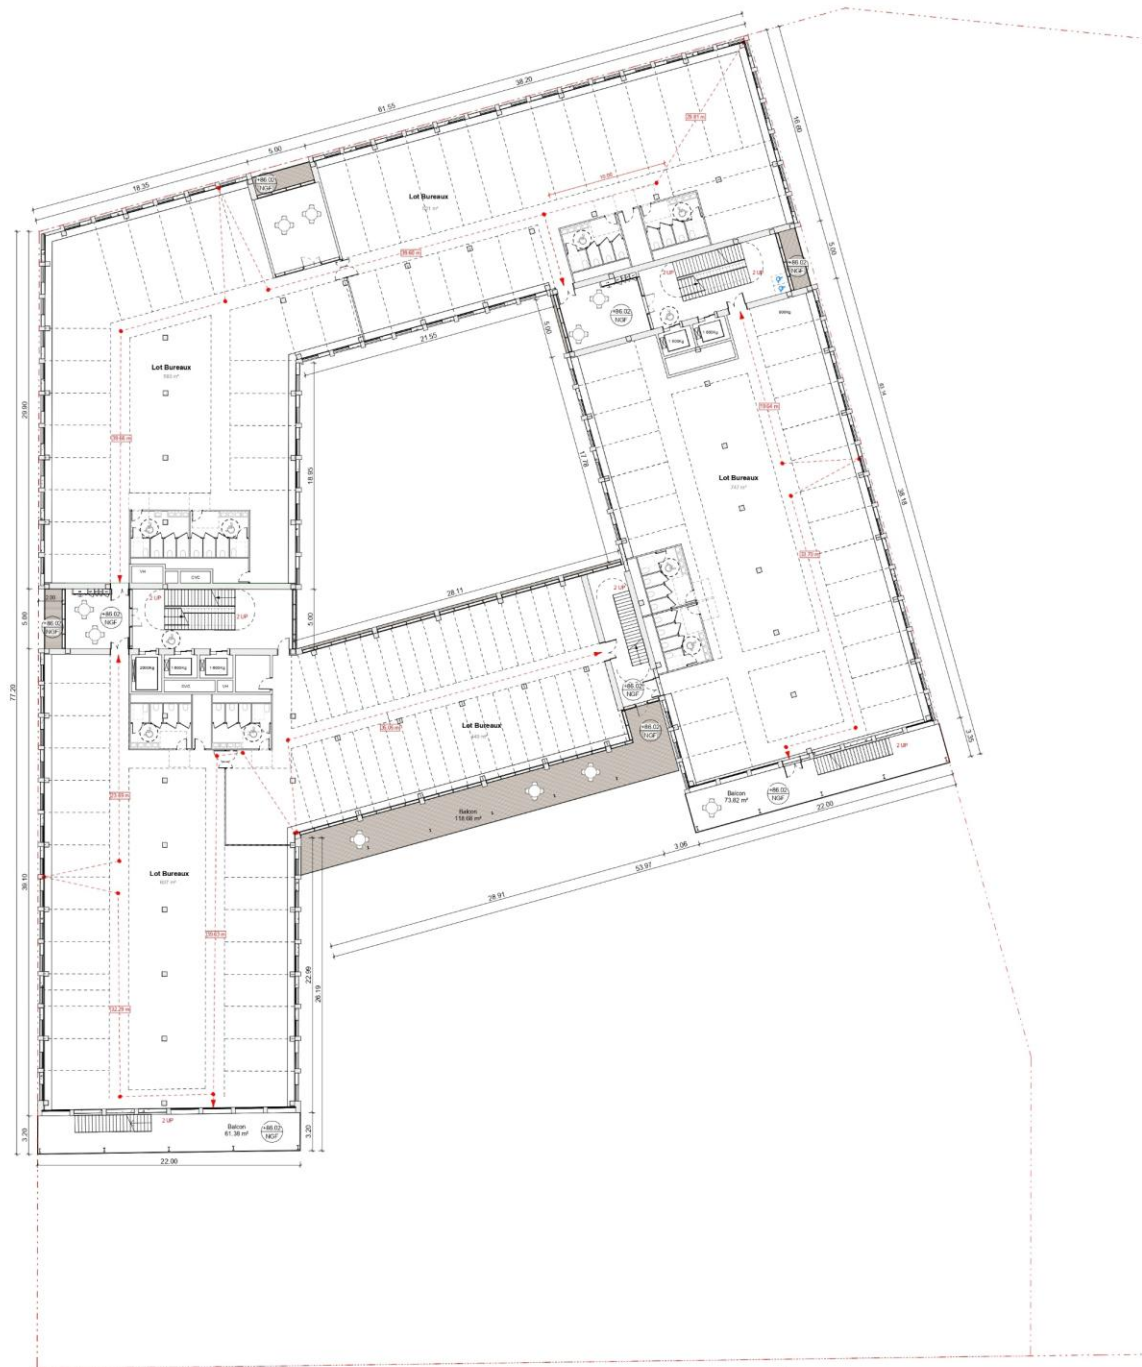


IND	DATE	MODIFICATIONS
MASSY - MARCO POLO 19 Avenue Carnot 91 377 Massy MAÎTRISE D'OUVRAGE GINKGO Préso de l'Etat Rouge 1, Grand Lancy C14-1311 Centre 55 Tel: +33 22 78 01 15 contact@ginkgo-advisor.com GIA Promotion Immobilier 13, rue de la Liberté C2 27751 91 400 Trousseau Cedex 4 Tel: +33 22 78 01 15 contact@gia.fr INTERVENANTS Architecte LECLERQ ASSOCIES 30, Rue de l'Europe 75007 Paris Tel: 01 44 61 82 82 agence@leclercqassociés.fr SET Environnement SOLIER IDE - groupe VERTICAL SEA 4 Impasse René Couplant 91 500 Trousseau SET VPD TECTA - Groupe VERTICAL SEA 9 Place du Maréchal 92 310 Suresne Tel: 01 46 74 30 81 Bureau de contrôle CSD - associés Le Maréchal de la Liberté Lotois Couplant 75003 Paris Tel: 01 46 74 14 17 o.servant@csd-associés.com PERMIS DE CONSTRUIRE Plan Niveau R+2 PRE-PC 22 1529 N° Affaire LA Emetteur PC PLN - 02 1 : 200 SEPT 2025 IANN_PLN_R2 N° Document		

PLAN DE MASSE – Plan Niveau R+3

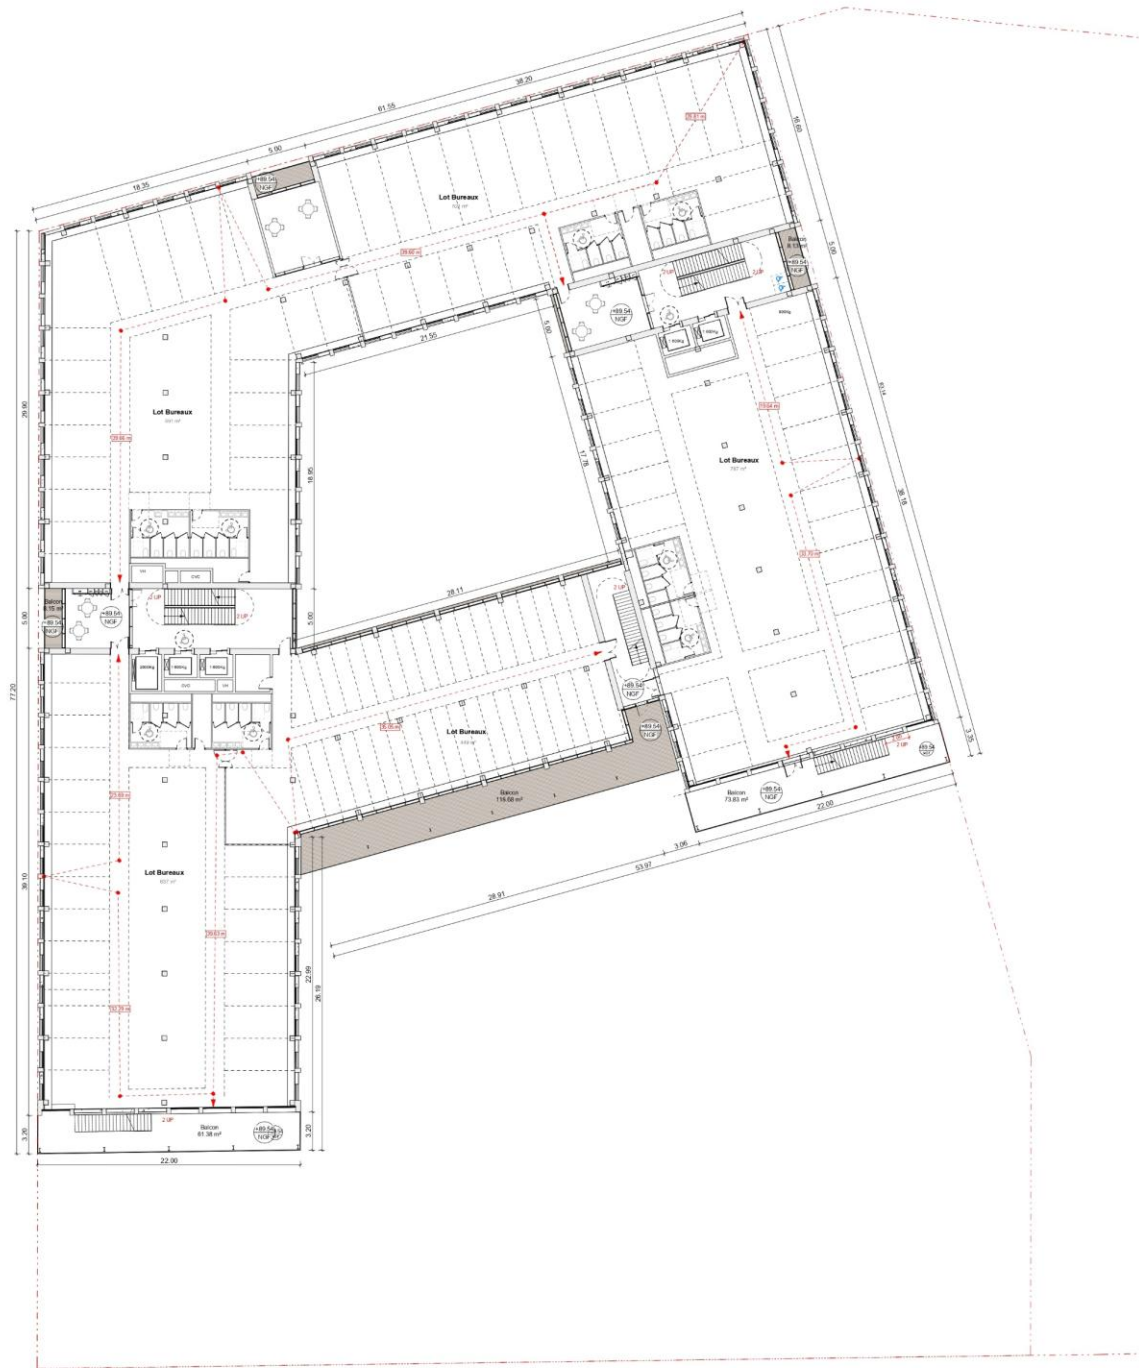


IND	DATE	MODIFICATIONS
MASSY - MARCO POLO 19 Avenue Carnot 91 377 Massy MAÎTRISE D'OUVRAGE GINKGO Préso de Froid Rouge 1, Grand Lancy 01 41 11 11 11 Tel : +33 (0) 1 41 11 11 11 contact@ginkgo-adviser.com GA Promotion Immobilier 23, rue de la Liberté CS 27751 91 400 Trousseau Cedex 4 Tel : +33 (0) 1 41 11 11 11 contact@ga.fr INTERVENANTS Architecte LECLERQ ASSOCIES 30, Rue du Repas 92007 Paris Tel : 01 44 41 82 82 architecte@leclerq-associes.fr SET Environnement SOLIER IDE - groupe VERTICAL SEA 4 Impasse René Couderc 91 500 Trousseau SET VID TECTA - groupe VERTICAL SEA 9 Place du Maréchal 92 110 Nanterre Tel : 01 41 11 11 11 Bureau de contrôle CSO - associes Le Maréchal, 41 Avenue Lison Cloumont 75020 Paris Tel : 01 41 11 11 11 o.venard@csd-associes.com		
PERMIS DE CONSTRUIRE Plan Niveau R+3 PRE-PC		
22.10.2024	LA	PC PLN 03 1/200 SEPT 2025 IANN_PLN_R3
N° Affaire	Emetteur	Phase Type Zone Niveau Echelle Date Indice N° Document

PLAN DE MASSE – Plan Niveau R+4

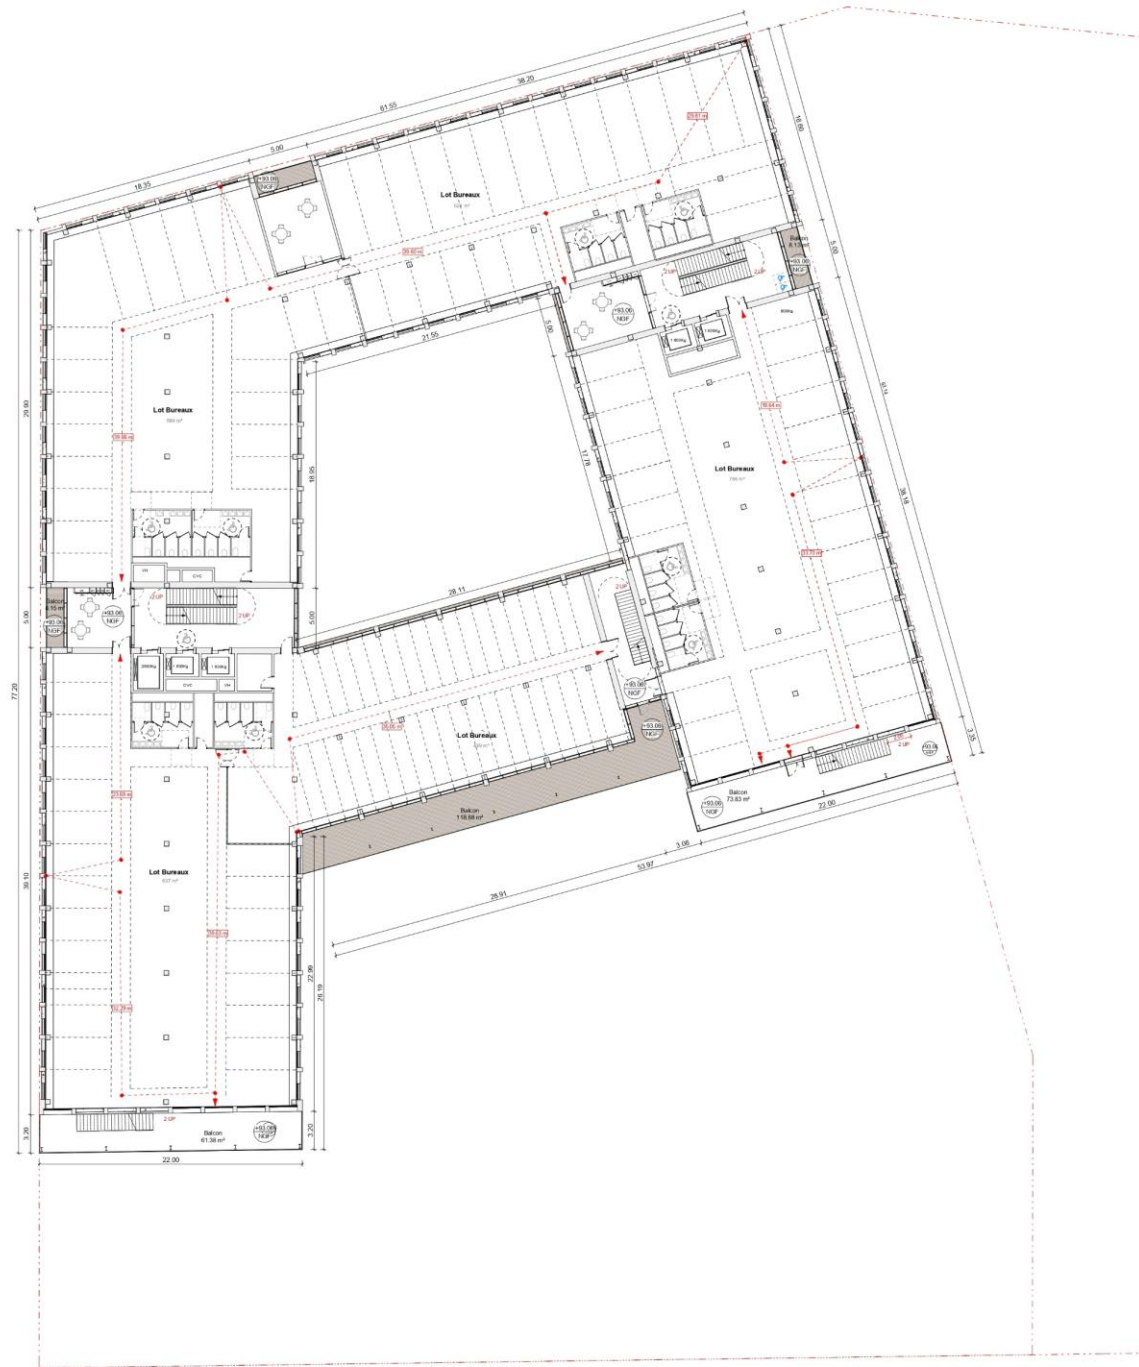


IND	DATE	MODIFICATIONS		
MASSY - MARCO POLO 19 Avenue Carnot 91 377 Massy				
MAÎTRISE D'OUVRAGE				
<table border="0" style="width: 100%;"> <tr> <td style="width: 50%; vertical-align: top;"> GINKGO Place de Port Roger 1, Grand Lancy Civ 1111 Grand Lancy Tel : +31 - 22 750 211 75 contact@ginkgo-berlin.com </td> <td style="width: 50%; vertical-align: top;"> GA Promotion Immobilier 33, place des Glaciers CS 27731 11 400 Tournai Tel : +32 61 84 84 84 info@ga.be </td> </tr> </table>			GINKGO Place de Port Roger 1, Grand Lancy Civ 1111 Grand Lancy Tel : +31 - 22 750 211 75 contact@ginkgo-berlin.com	GA Promotion Immobilier 33, place des Glaciers CS 27731 11 400 Tournai Tel : +32 61 84 84 84 info@ga.be
GINKGO Place de Port Roger 1, Grand Lancy Civ 1111 Grand Lancy Tel : +31 - 22 750 211 75 contact@ginkgo-berlin.com	GA Promotion Immobilier 33, place des Glaciers CS 27731 11 400 Tournai Tel : +32 61 84 84 84 info@ga.be			
INTERVENANTS				
<table border="0" style="width: 100%;"> <tr> <td style="width: 50%; vertical-align: top;"> Architecte LECLERCQ ASSOCIES 28, Rue du Repose 1200 Jette Tel: 01 44.61.62.62 agence@leclercq-associes.be </td> <td style="width: 50%; vertical-align: top;"> BTI Envoisment SOLER IDE - groupe VERTICAL SEA 4 Impasse René Coombert 31 500 Toulouse Bureau de contrôle CSD - associes Le Vallon, 4-18 avenue Lion Coombert 33000 France Tel : 01 47 37 14 12 info@csd-associés.com </td> </tr> </table>			Architecte LECLERCQ ASSOCIES 28, Rue du Repose 1200 Jette Tel: 01 44.61.62.62 agence@leclercq-associes.be	BTI Envoisment SOLER IDE - groupe VERTICAL SEA 4 Impasse René Coombert 31 500 Toulouse Bureau de contrôle CSD - associes Le Vallon, 4-18 avenue Lion Coombert 33000 France Tel : 01 47 37 14 12 info@csd-associés.com
Architecte LECLERCQ ASSOCIES 28, Rue du Repose 1200 Jette Tel: 01 44.61.62.62 agence@leclercq-associes.be	BTI Envoisment SOLER IDE - groupe VERTICAL SEA 4 Impasse René Coombert 31 500 Toulouse Bureau de contrôle CSD - associes Le Vallon, 4-18 avenue Lion Coombert 33000 France Tel : 01 47 37 14 12 info@csd-associés.com			
<table border="0" style="width: 100%;"> <tr> <td style="width: 50%; vertical-align: top;"> BET VRD TECTA - Groupe VERTICAL SEA 6 Place du Maréchal 92 180 Nanterre Tel : 01 74 74 30 91 </td> <td style="width: 50%;"></td> </tr> </table>			BET VRD TECTA - Groupe VERTICAL SEA 6 Place du Maréchal 92 180 Nanterre Tel : 01 74 74 30 91	
BET VRD TECTA - Groupe VERTICAL SEA 6 Place du Maréchal 92 180 Nanterre Tel : 01 74 74 30 91				
PERMIS DE CONSTRUIRE				
Plan Niveau R+4 PURE-PC				

PLAN DE MASSE – Plan Niveau R+5

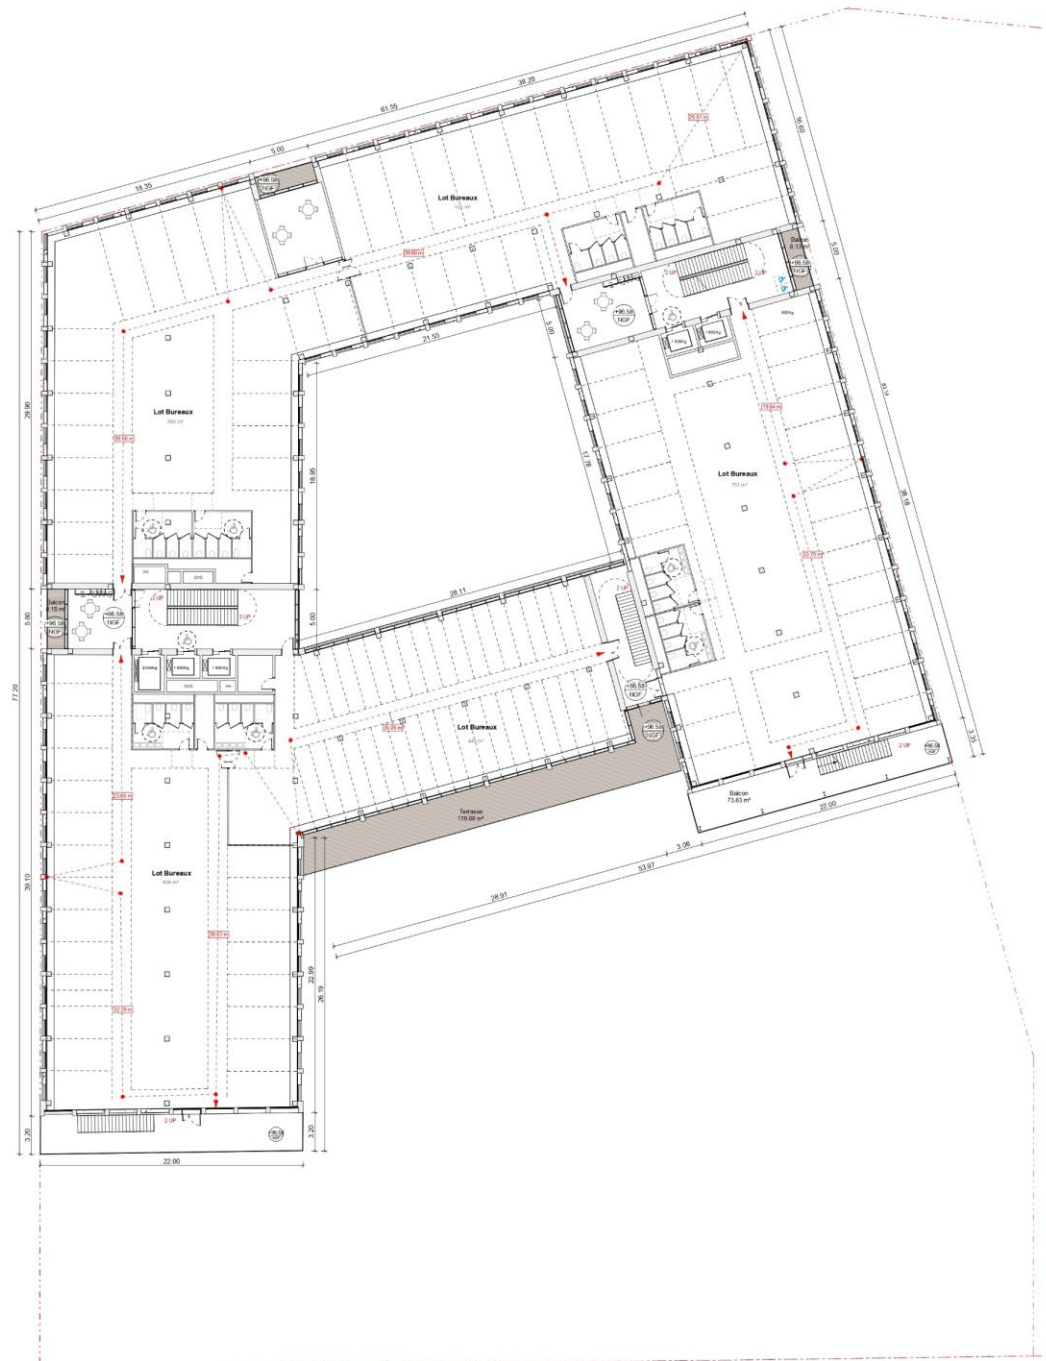

IND	DATE	MODIFICATIONS
MASSY - MARCO POLO 19 Avenue Carnot 91 377 Massy MAÎTRISE D'OUVRAGE GINKGO Préso de Froid Rouge 1, Grand Lancy 01 43 11 11 11 Tel : +33 (0) 1 43 11 11 11 contact@ginkgo-ads.com GA Promotion Immobilière 23, rue de la Liberté 92 277 91 01 45 00 10 00 Tel : +33 (0) 1 45 00 10 00 contact@ga.fr INTERVENANTS Architecte LECLERQ ASSOCIES 20, rue de la République 75007 Paris Tel : 01 44 61 62 62 agence@leclerqassociés.fr SET Environnement SOLIER IDE - groupe VERTICAL SEA 4 Impasse René Couplant 91 500 Evry-sur-Seine SET VID TECTA - groupe VERTICAL SEA 9 Place du Maréchal 92 110 Suresnes Tel : 01 46 74 30 81 Bureau de contrôle CSD - associés Le Maréchal, 40 Avenue Louis Couplant 75007 Paris Tel : 01 46 74 14 17 o.servant@csd-associés.com PERMIS DE CONSTRUIRE Plan Niveau R+5 PRE-PC 22 11 29 N° Affaire LA Emetteur PC PLN Phase Type Zone Niveau Echelle 05 1 : 200 Date 11 2001 SEPT 2025 Date IANN_PLN_R5 N° Document		

PLAN DE MASSE – Plan Niveau R+6

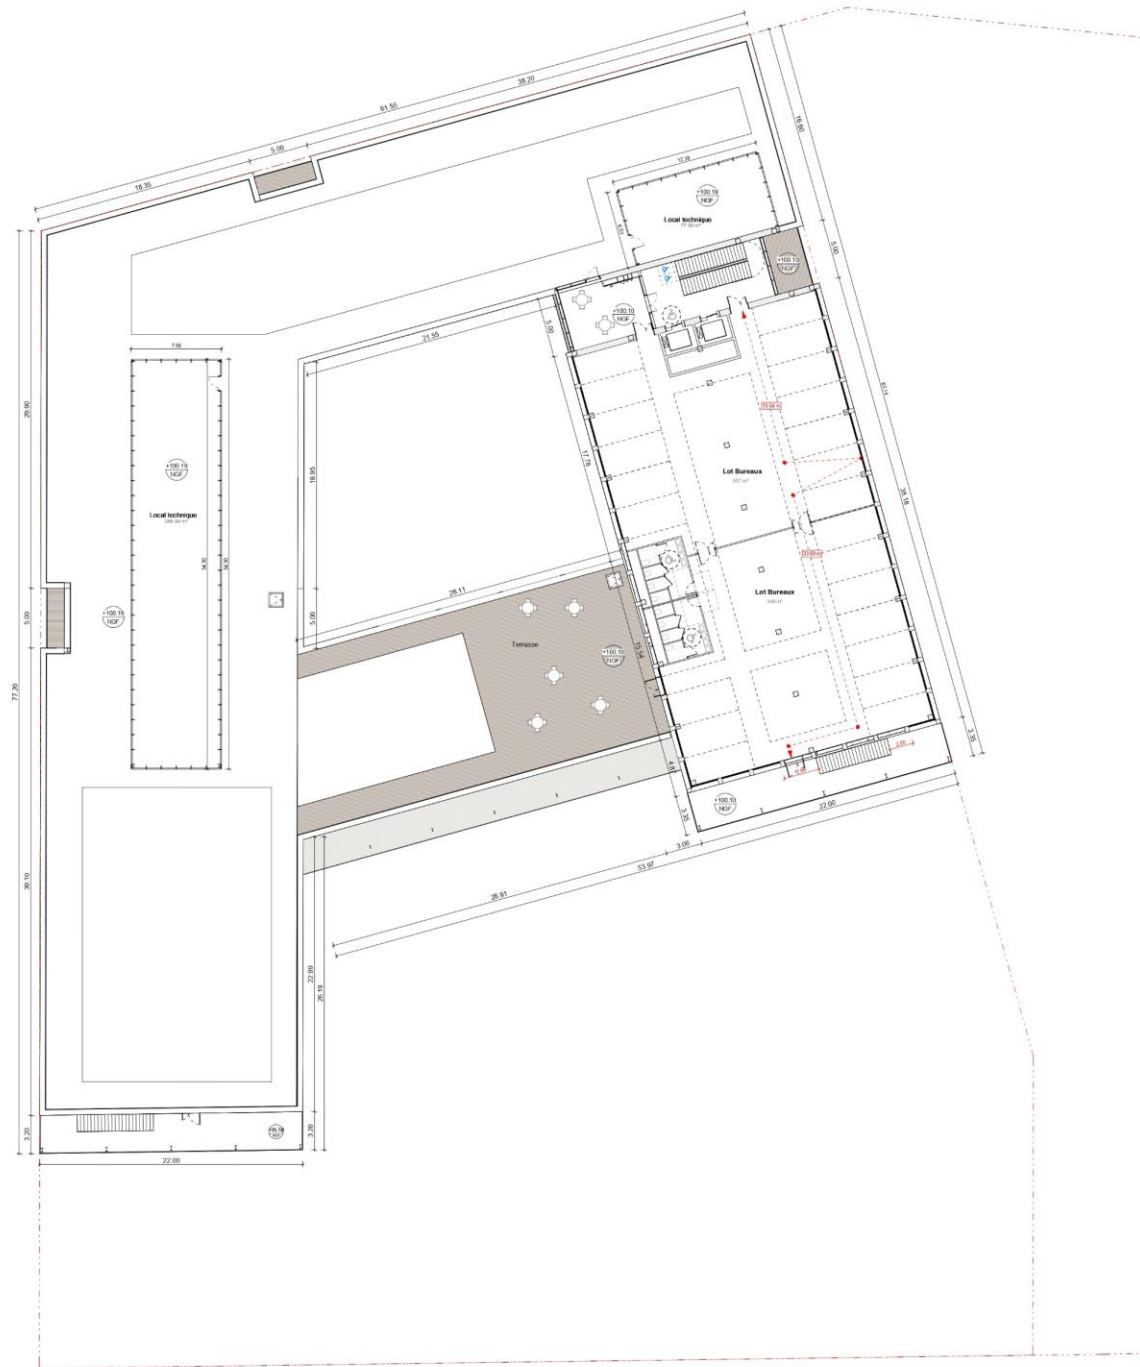

IND	DATE	MODIFICATIONS
MASSY - MARCO POLO 19 Avenue Carnot 91 377 Massy		
MAÎTRISE D'OUVRAGE GINKGO Préso de l'Etat Rouge 1, Grand Lancy C14-1311 Genève 55 Tél: +41 22 710 01 19 contact@ginkgo-adviseur.com GIA Promotion Immobilier 13, place des Minimes 132 27751 01 450 754000 Cedex 4 Tél: +33 1 45 00 75 40 contact@gia.fr		
INTERVENANTS Architecte LECLERQ ASSOCIES 30, Rue de l'Europe 75007 Paris Tél: 01 44 61 82 82 agence@leclercqassociés.fr LECLERQ ASSOCIES SET Environnement SOLIER IDE - groupe VERTICAL SEA 4 Impasse René Couplant 91 500 Evry-Courcouronnes		
SET VID TECTA - Groupe VERTICAL SEA 9 Place du Maréchal 92 310 Suresne Tél: 01 46 74 30 81 Bureau de contrôle CSD - associés Le Maréchal, 4-10 Avenue Louis Guérand 75003 Paris Tél: 01 46 73 14 17 o.vetrand@csd-associés.com		
PERMIS DE CONSTRUIRE Plan Niveau R+6 PRE-PC		
22.11.29 N° Affaire LA Emetteur PC PLN Type 06 Zone 1 1:200 SEPT 2025 Niveau Echelle Date Index N° Document		

PLAN DE MASSE – Plan Niveau Sous-sol -1



IND	DATE	MODIFICATIONS
MASSY - MARCO POLO 19 Avenue Carnot 91377 Massy MAÎTRISE D'OUVRAGE GINKGO Préposé de l'Etat Régional, Grand Lancy 01 41 11 11 11 01 41 11 11 11 contact@ginkgo-ads.com GA Promotion Immobilière 23, rue de la Liberté 92 277 11 01 45 00 11 11 01 45 00 11 11 contact@ga.fr		
INTERVENANTS Architecte LECLERQ ASSOCIES 30, Rue du Repas 92007 Paris Tel: 01 44 41 82 82 leclerq@leclerq-associes.fr SET Environnement LECLERQ ASSOCIES 4 Impasse René Cochin 91 500 Touches SET VSD TECTA - Groupe VERTICAL SEA 9 Place du Maréchal 92 110 Nanterre Tel: 01 41 11 11 11 Bureau de contrôle CSD - associes Le Maréchal, 10 Avenue Léon Guérand 75020 Paris Tel: 01 41 11 11 11 c.s.d@csd-associes.com		
PERMIS DE CONSTRUIRE Plan Niveau Sous-sol -1 PRE-PC		
22 11 29	LA	PC PLN 1 51 1 200 SEPT 2025 IANN_PLN 51
N° Affaire	Emetteur	Phase Type Zone Niveau Echelle Date Indice N° Document

PLAN DE MASSE – Plan Niveau Sous-sol -2

