

Mission de maîtrise d'œuvre pour la réhabilitation
des ouvrages de protection du littoral sur la
commune de Sainte Marie la Mer

Maître d'Ouvrage :






Perpignan Méditerranée Métropole
11 Bd Saint-Assise
66000 Perpignan

Maître d'Oeuvre :



CREOCEAN
230 Avenue de Rome
83500 La Seyne sur Mer

Zone sud - EPI N°2			PHASE :	DCE
Vue en plan - Profil en long - Coupe type			PLAN N° :	01
			Echelle 1/200 - 1/100	
			N° Affaire :	231103
IND	DATE	MODIFICATION	Dessiné par :	Vérifié par :
A	13 Jun 2024	Première émission	D.B.	F.R.
B	03 Nov. 2025	Mise à jour générale	D.B.	N.C.

 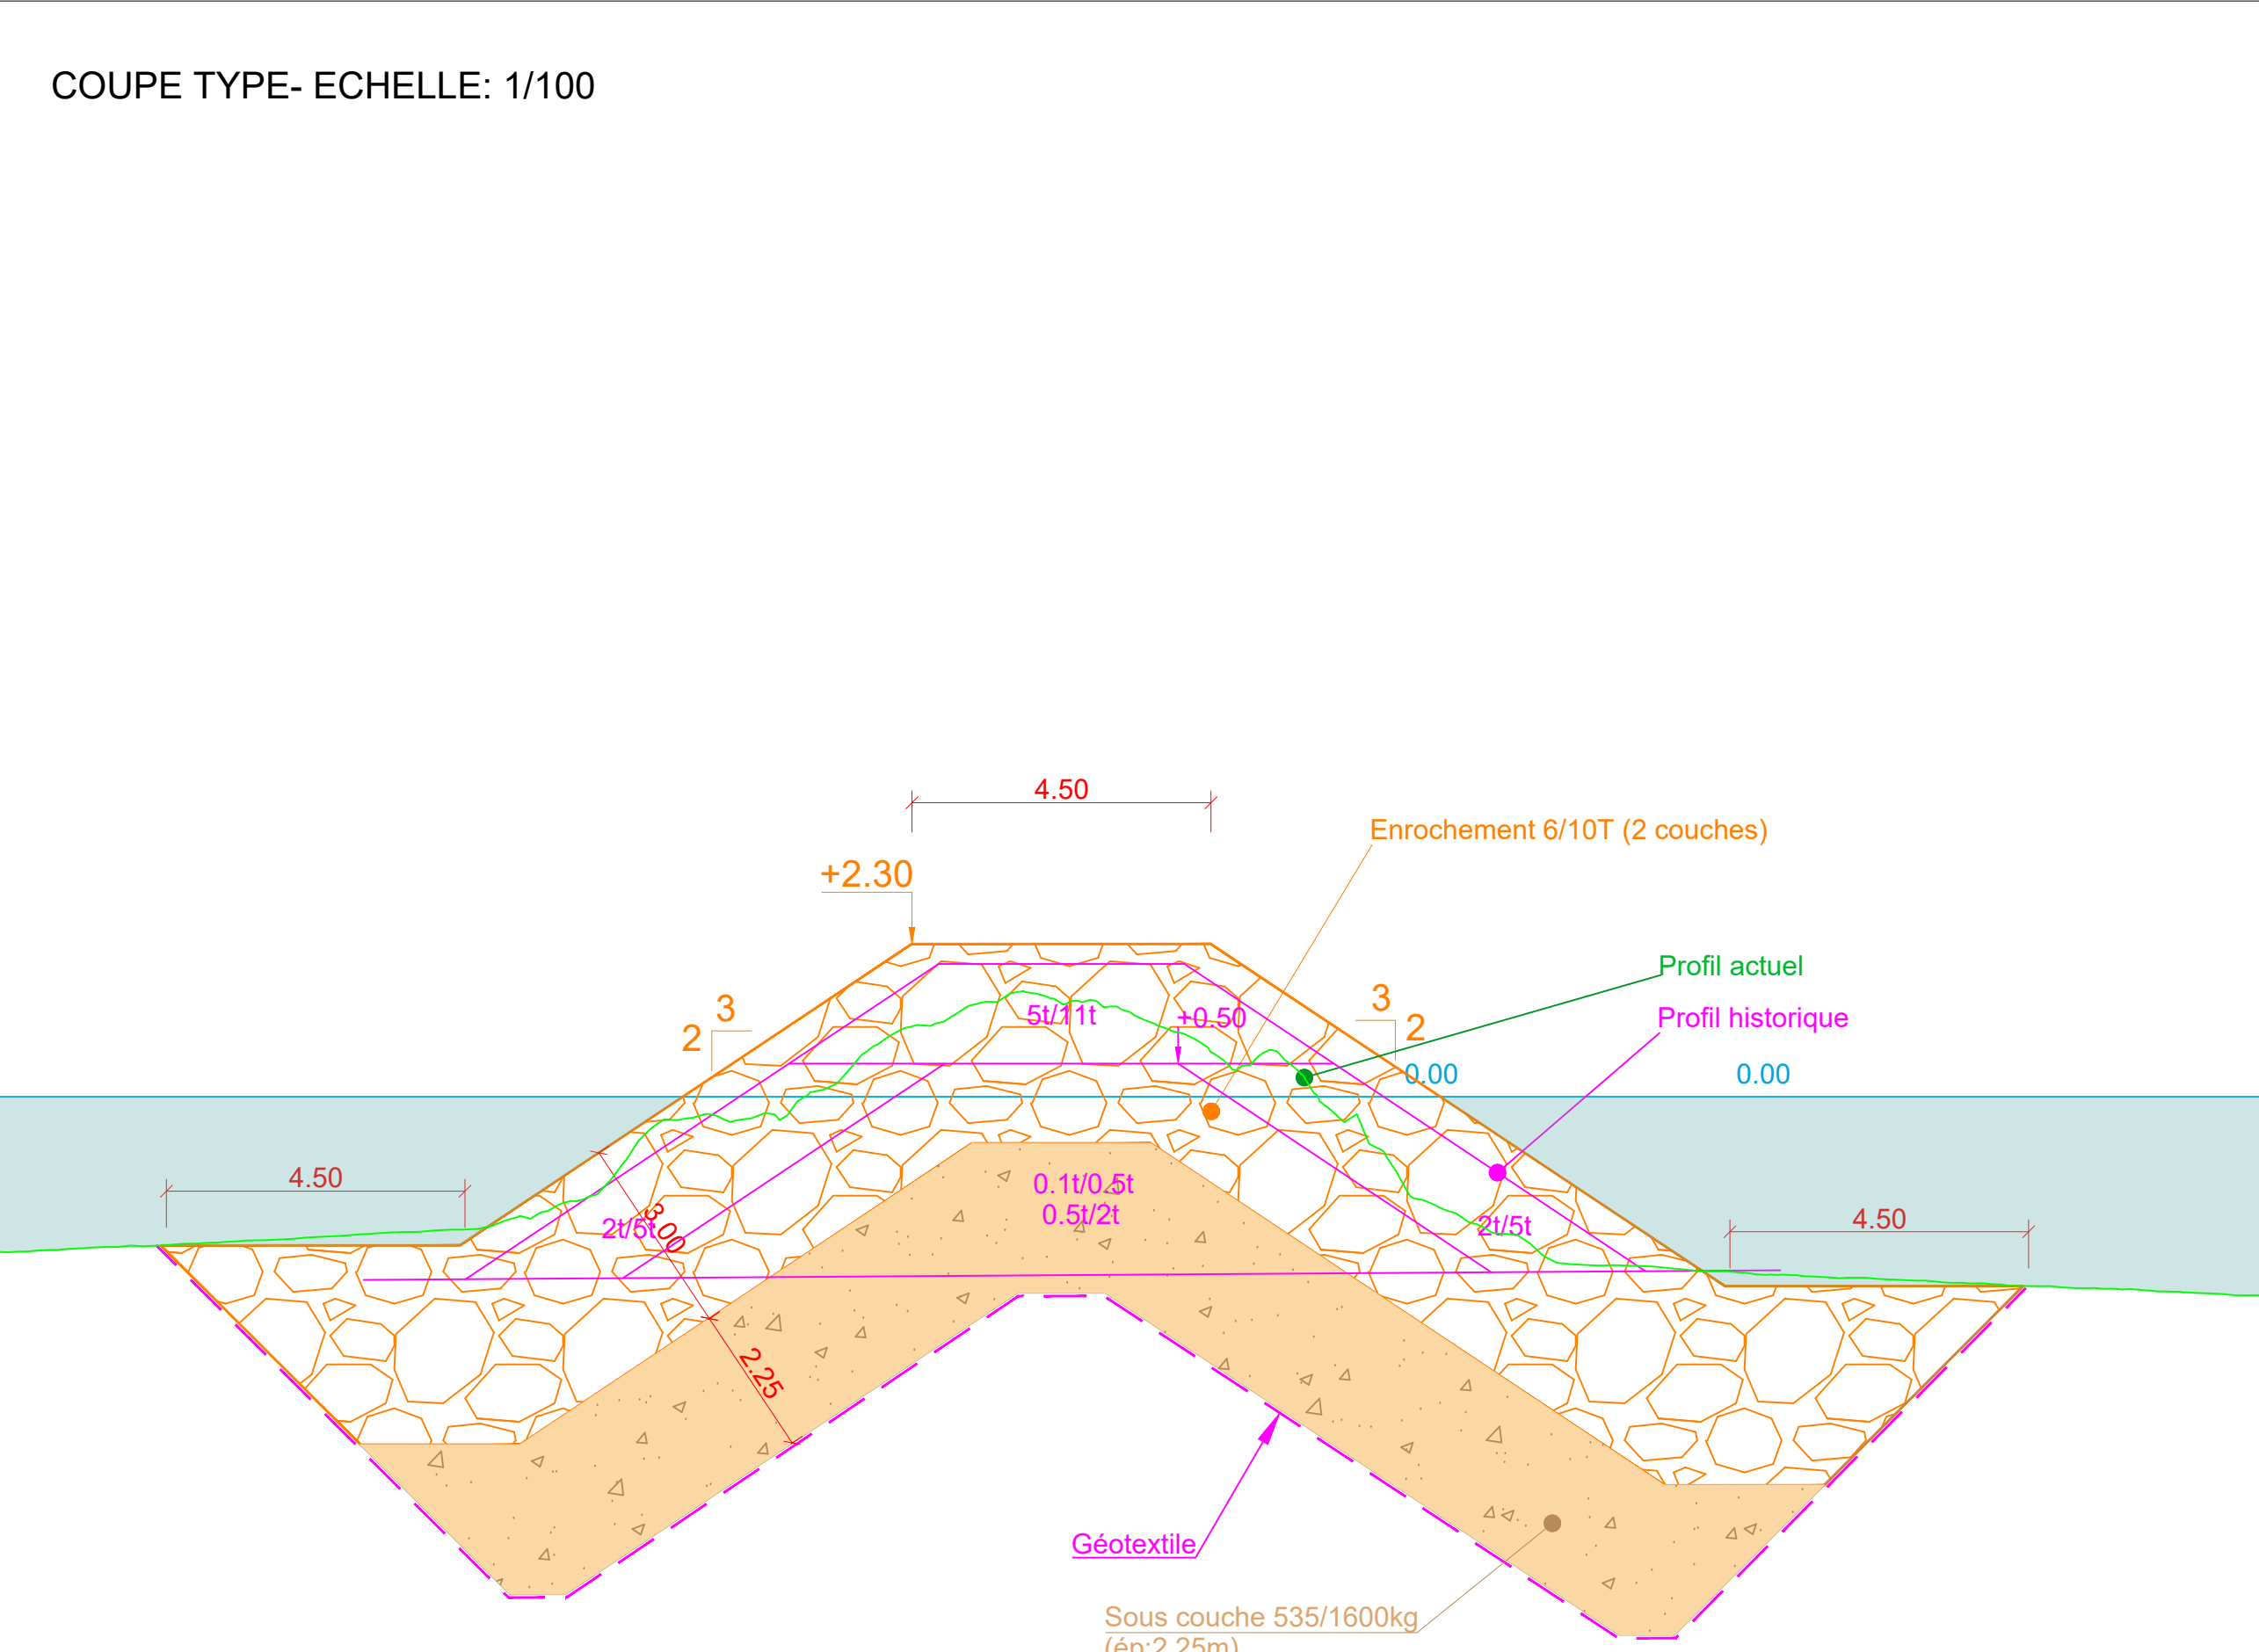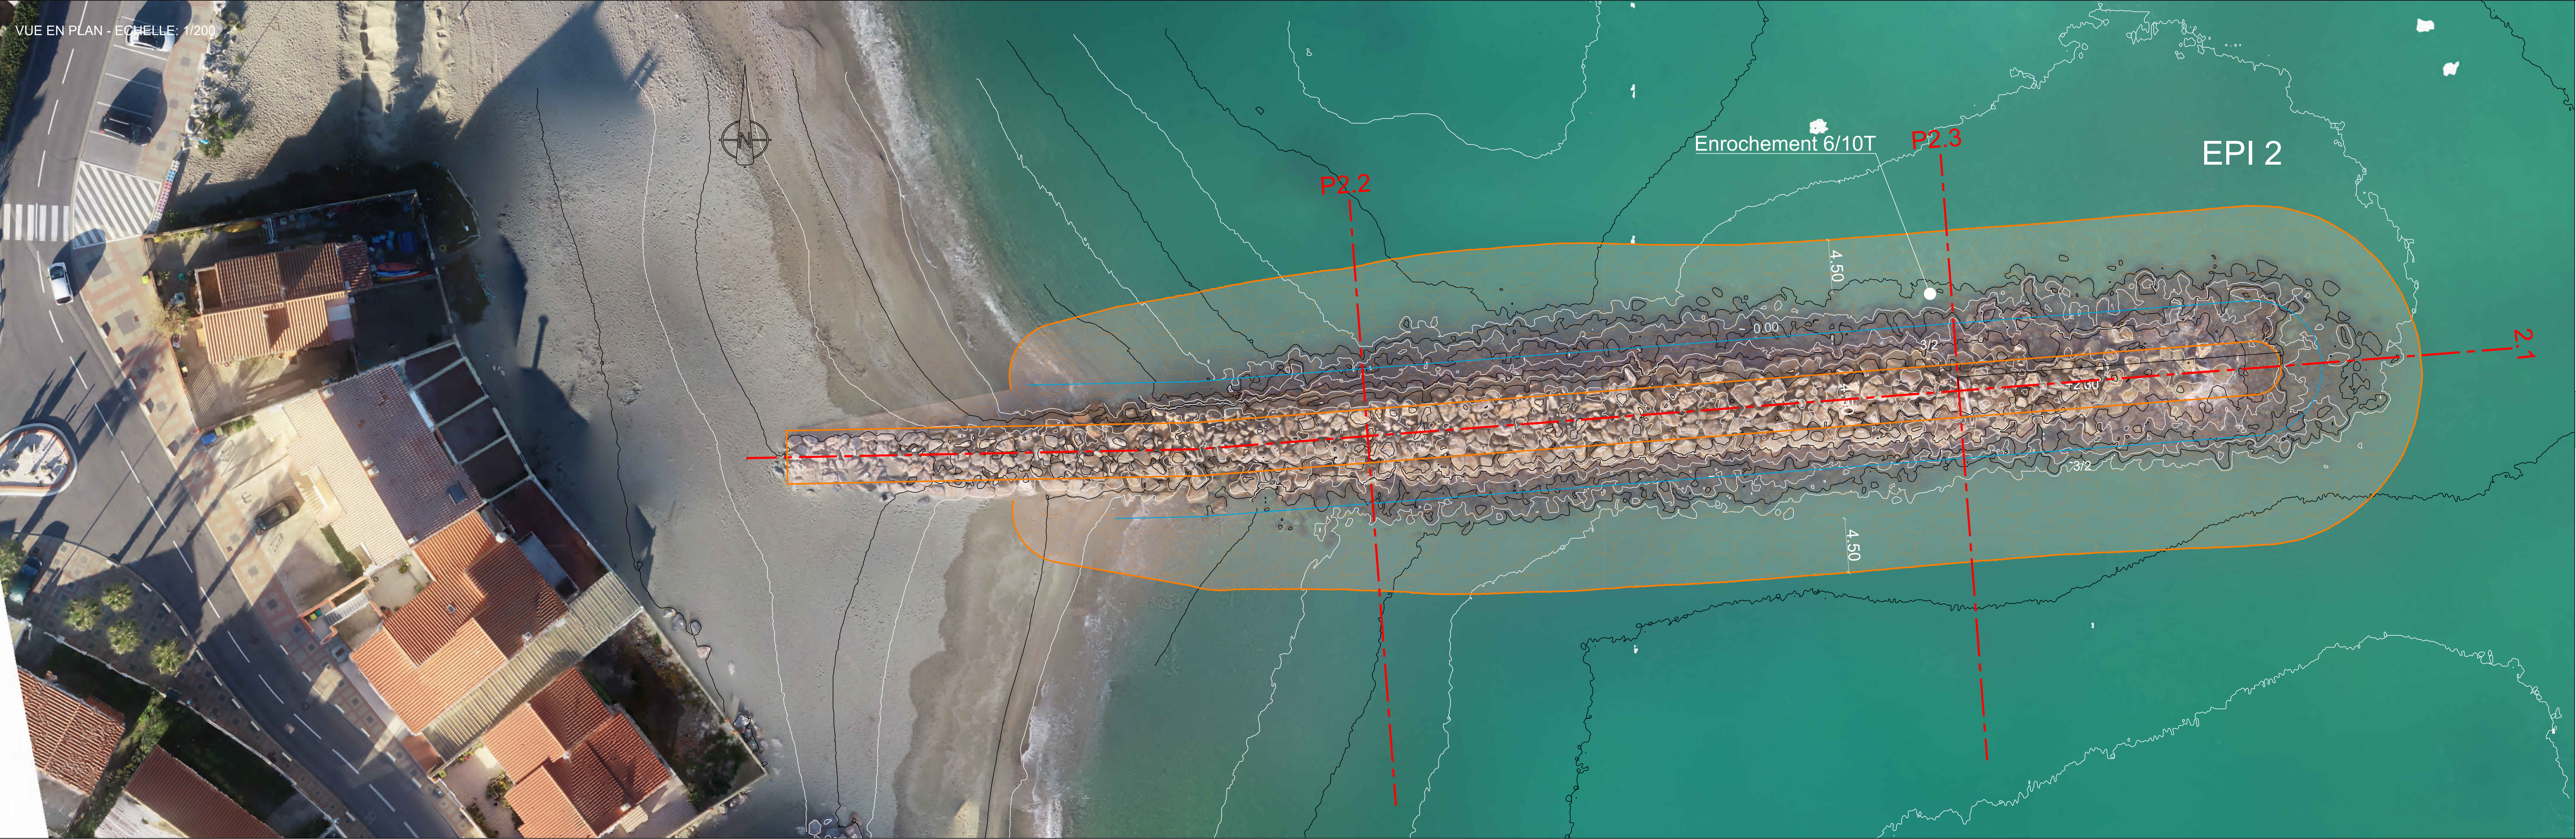

DEPARTEMENT DES PYRENEES ORIENTALES
COMMUNE DE SAINTE MARIE LA MER

Mission de maîtrise d'œuvre pour la réhabilitation
des ouvrages de protection du littoral sur la
commune de Sainte Marie la Mer

Maître d'Ouvrage :



Perpignan Méditerranée Métropole
11 Bd Saint -Assiscle
66000 Perpignan

Maître d'Oeuvre :



CREOCEAN
230 Avenue de Rome
83500 La Seyne sur Mer

Zone sud - EPI N°2

Vue en plan - Carnet de coupes


PHASE : DCE


PLAN N° : 02

Echelle : 1/100

N° Affaire : 231103

IND	DATE	MODIFICATION	Dessiné par :	Vérifié par :
A	31 Octobre 2025	Première émission	D.B.	F.B.
B	03 Nov. 2025	Mise à jour générale	D.B.	N.C

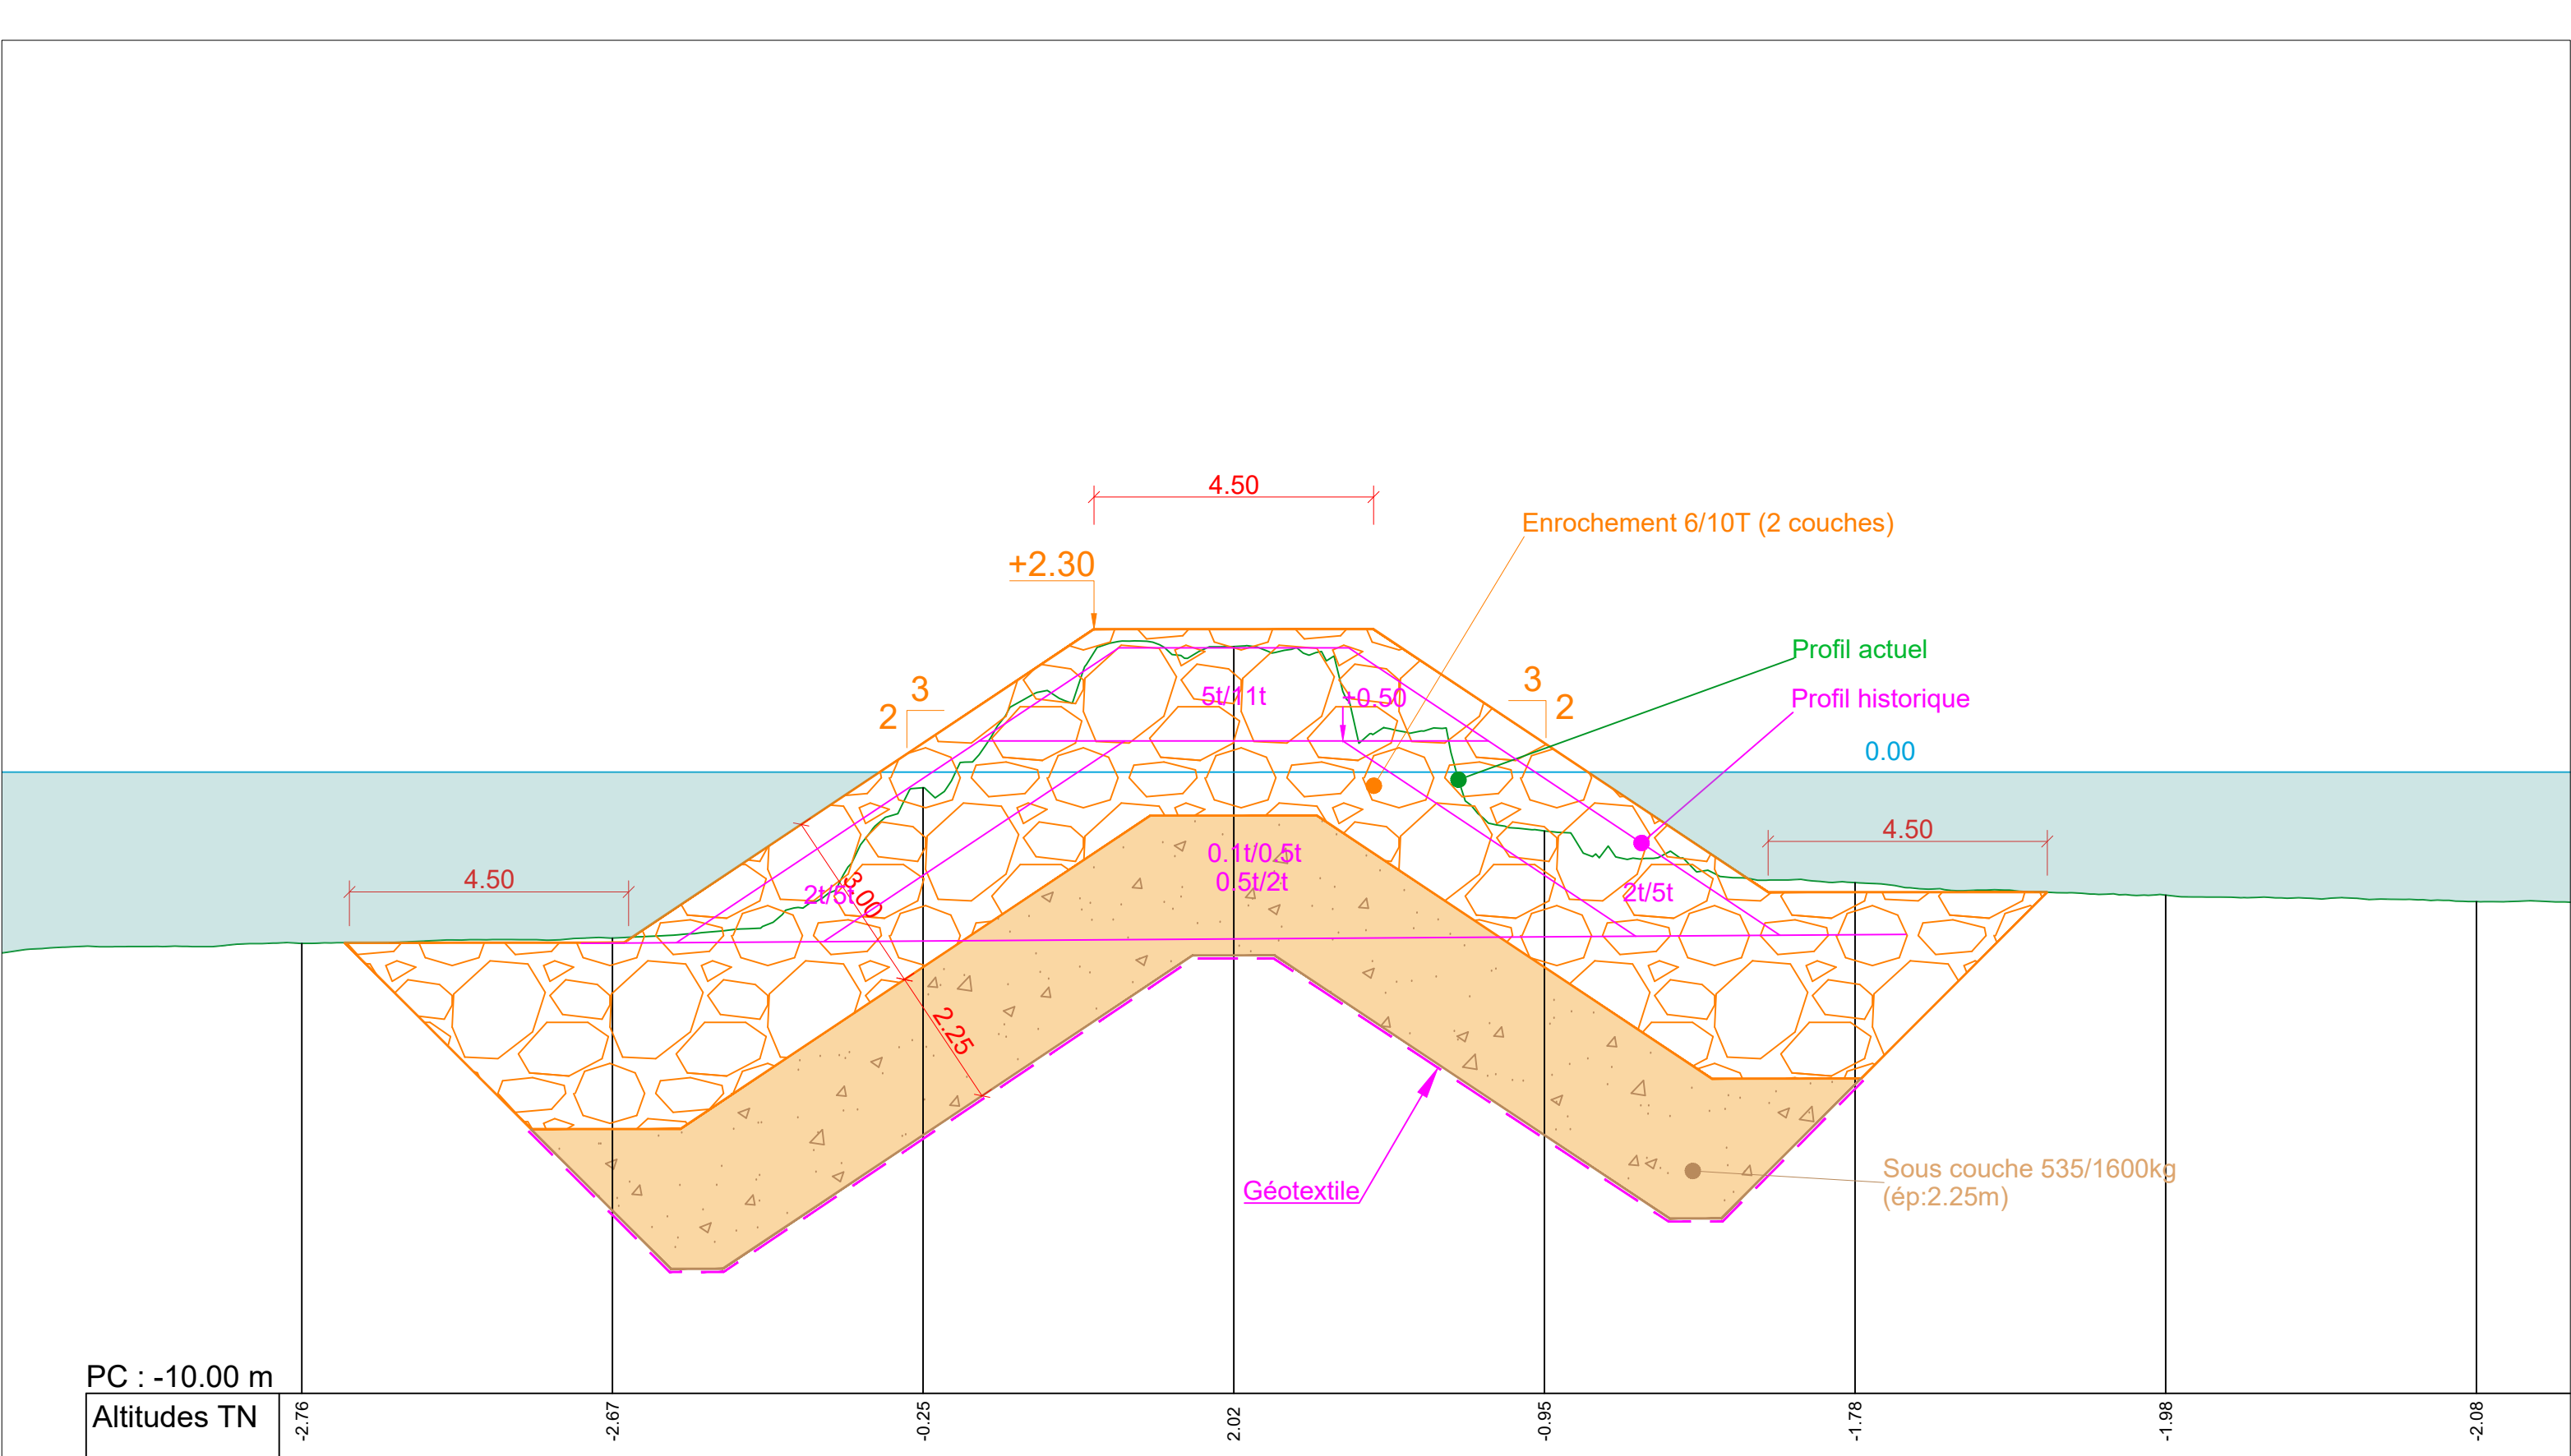

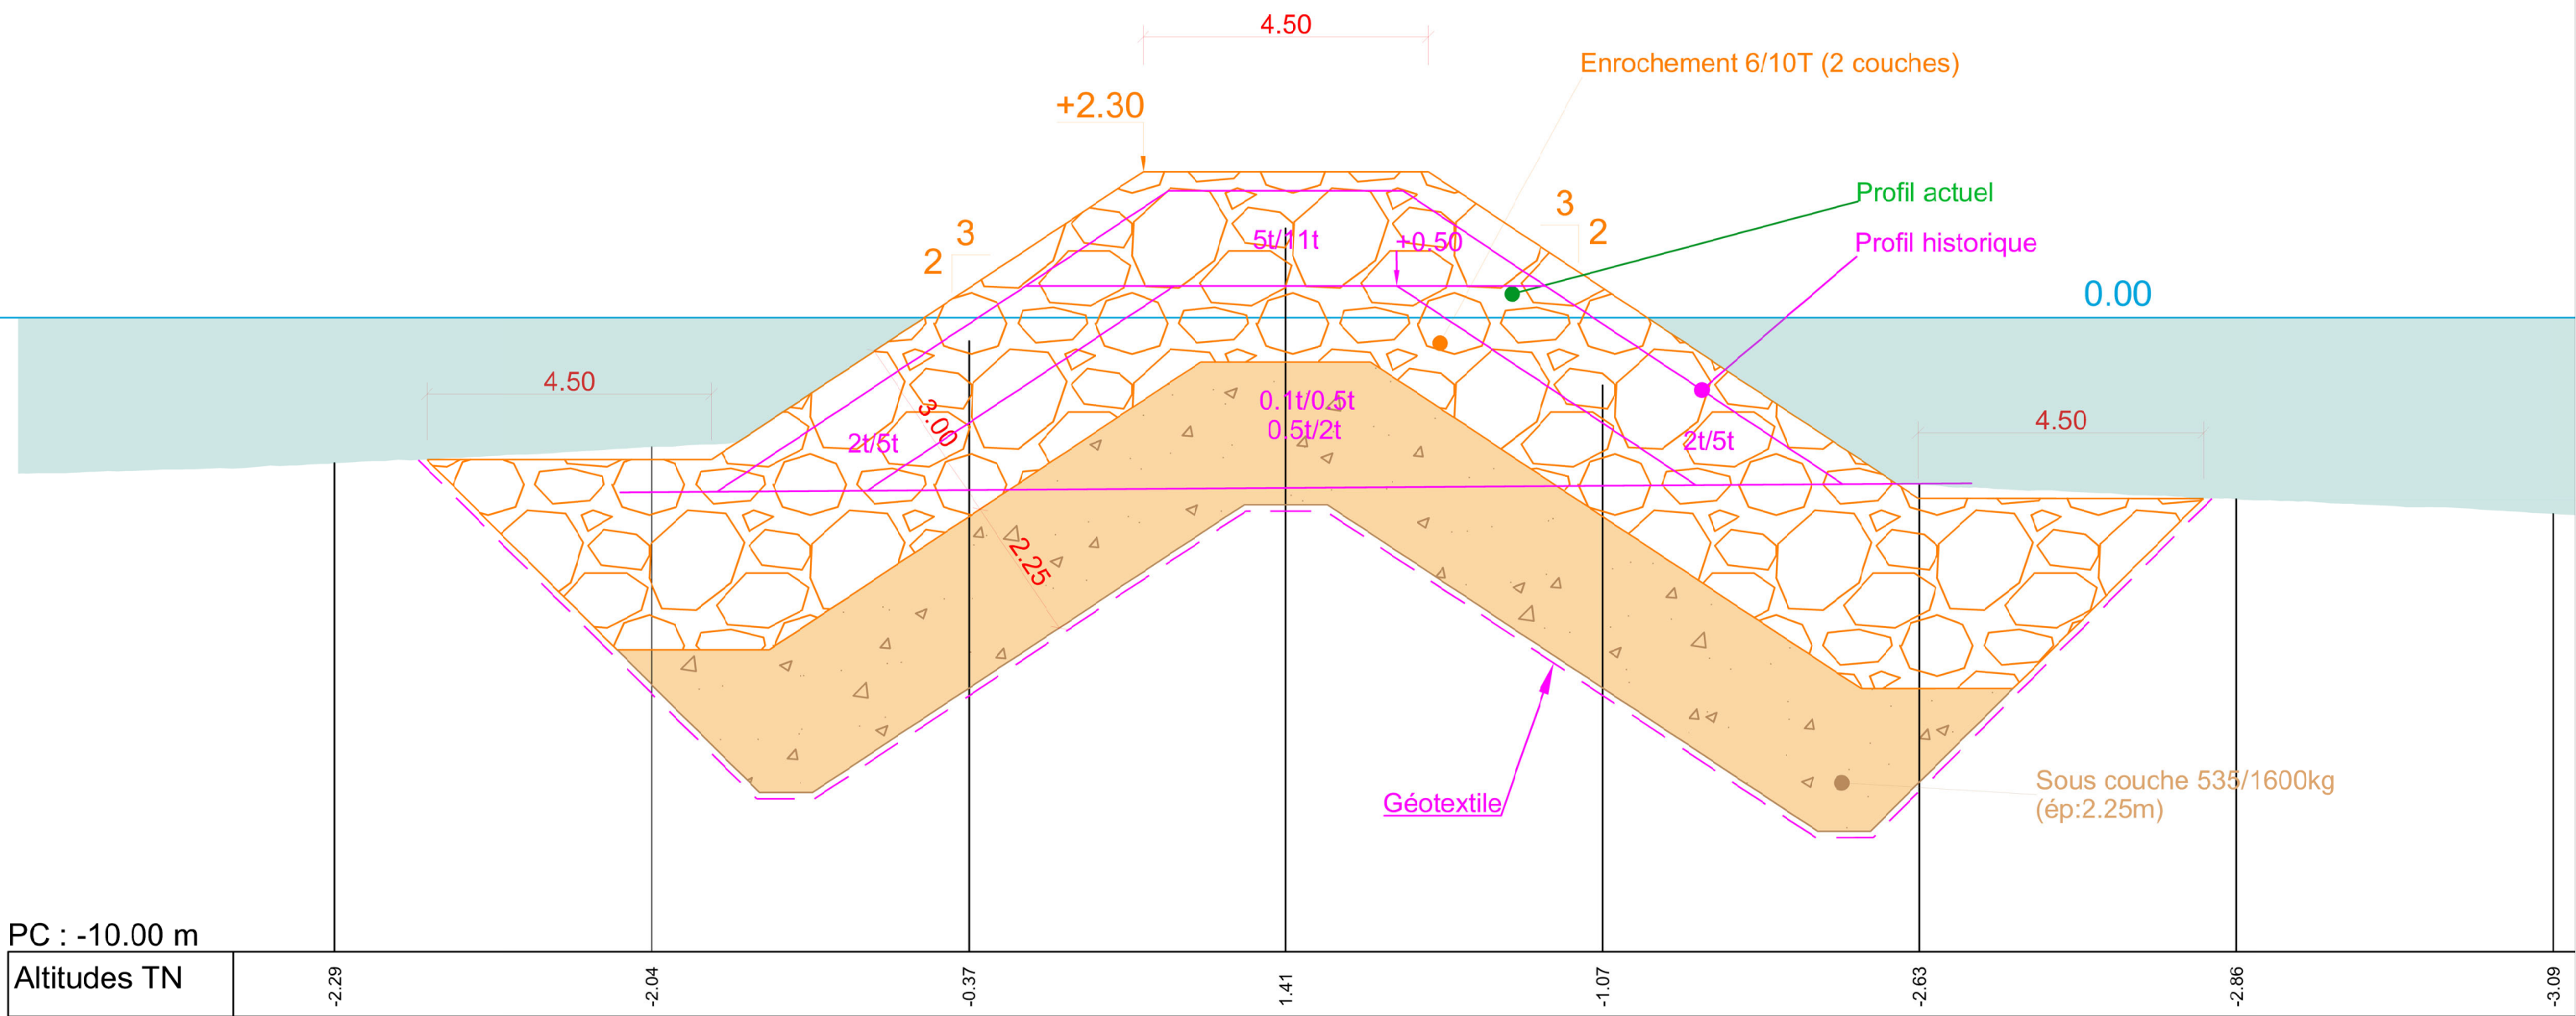

Mission de maîtrise d'œuvre pour la réhabilitation
des ouvrages de protection du littoral sur la
commune de Sainte Marie la Mer

Maître d'Ouvrage :



Perpignan Méditerranée Métropole
11 Bd Saint -Assisole
66000 Perpignan

Maître d'Oeuvre :



CREOCEAN
230 Avenue de Rome
83500 La Seyne sur Mer

Zone Nord - EPI N°3

Vue en plan - Profil en long - Coupe type


IND	DATE	MODIFICATION	Dessiné par :	Vérifié par :
A	01 Octobre 2020	Première émission	D.B.	F.B.
B	03 Nov. 2020	Mise à jour générale	D.B.	N.C.

PHASE : DCE


PLAN N° : 03

Echelle : 1/200 - 1/100

N° Affaire : 231103

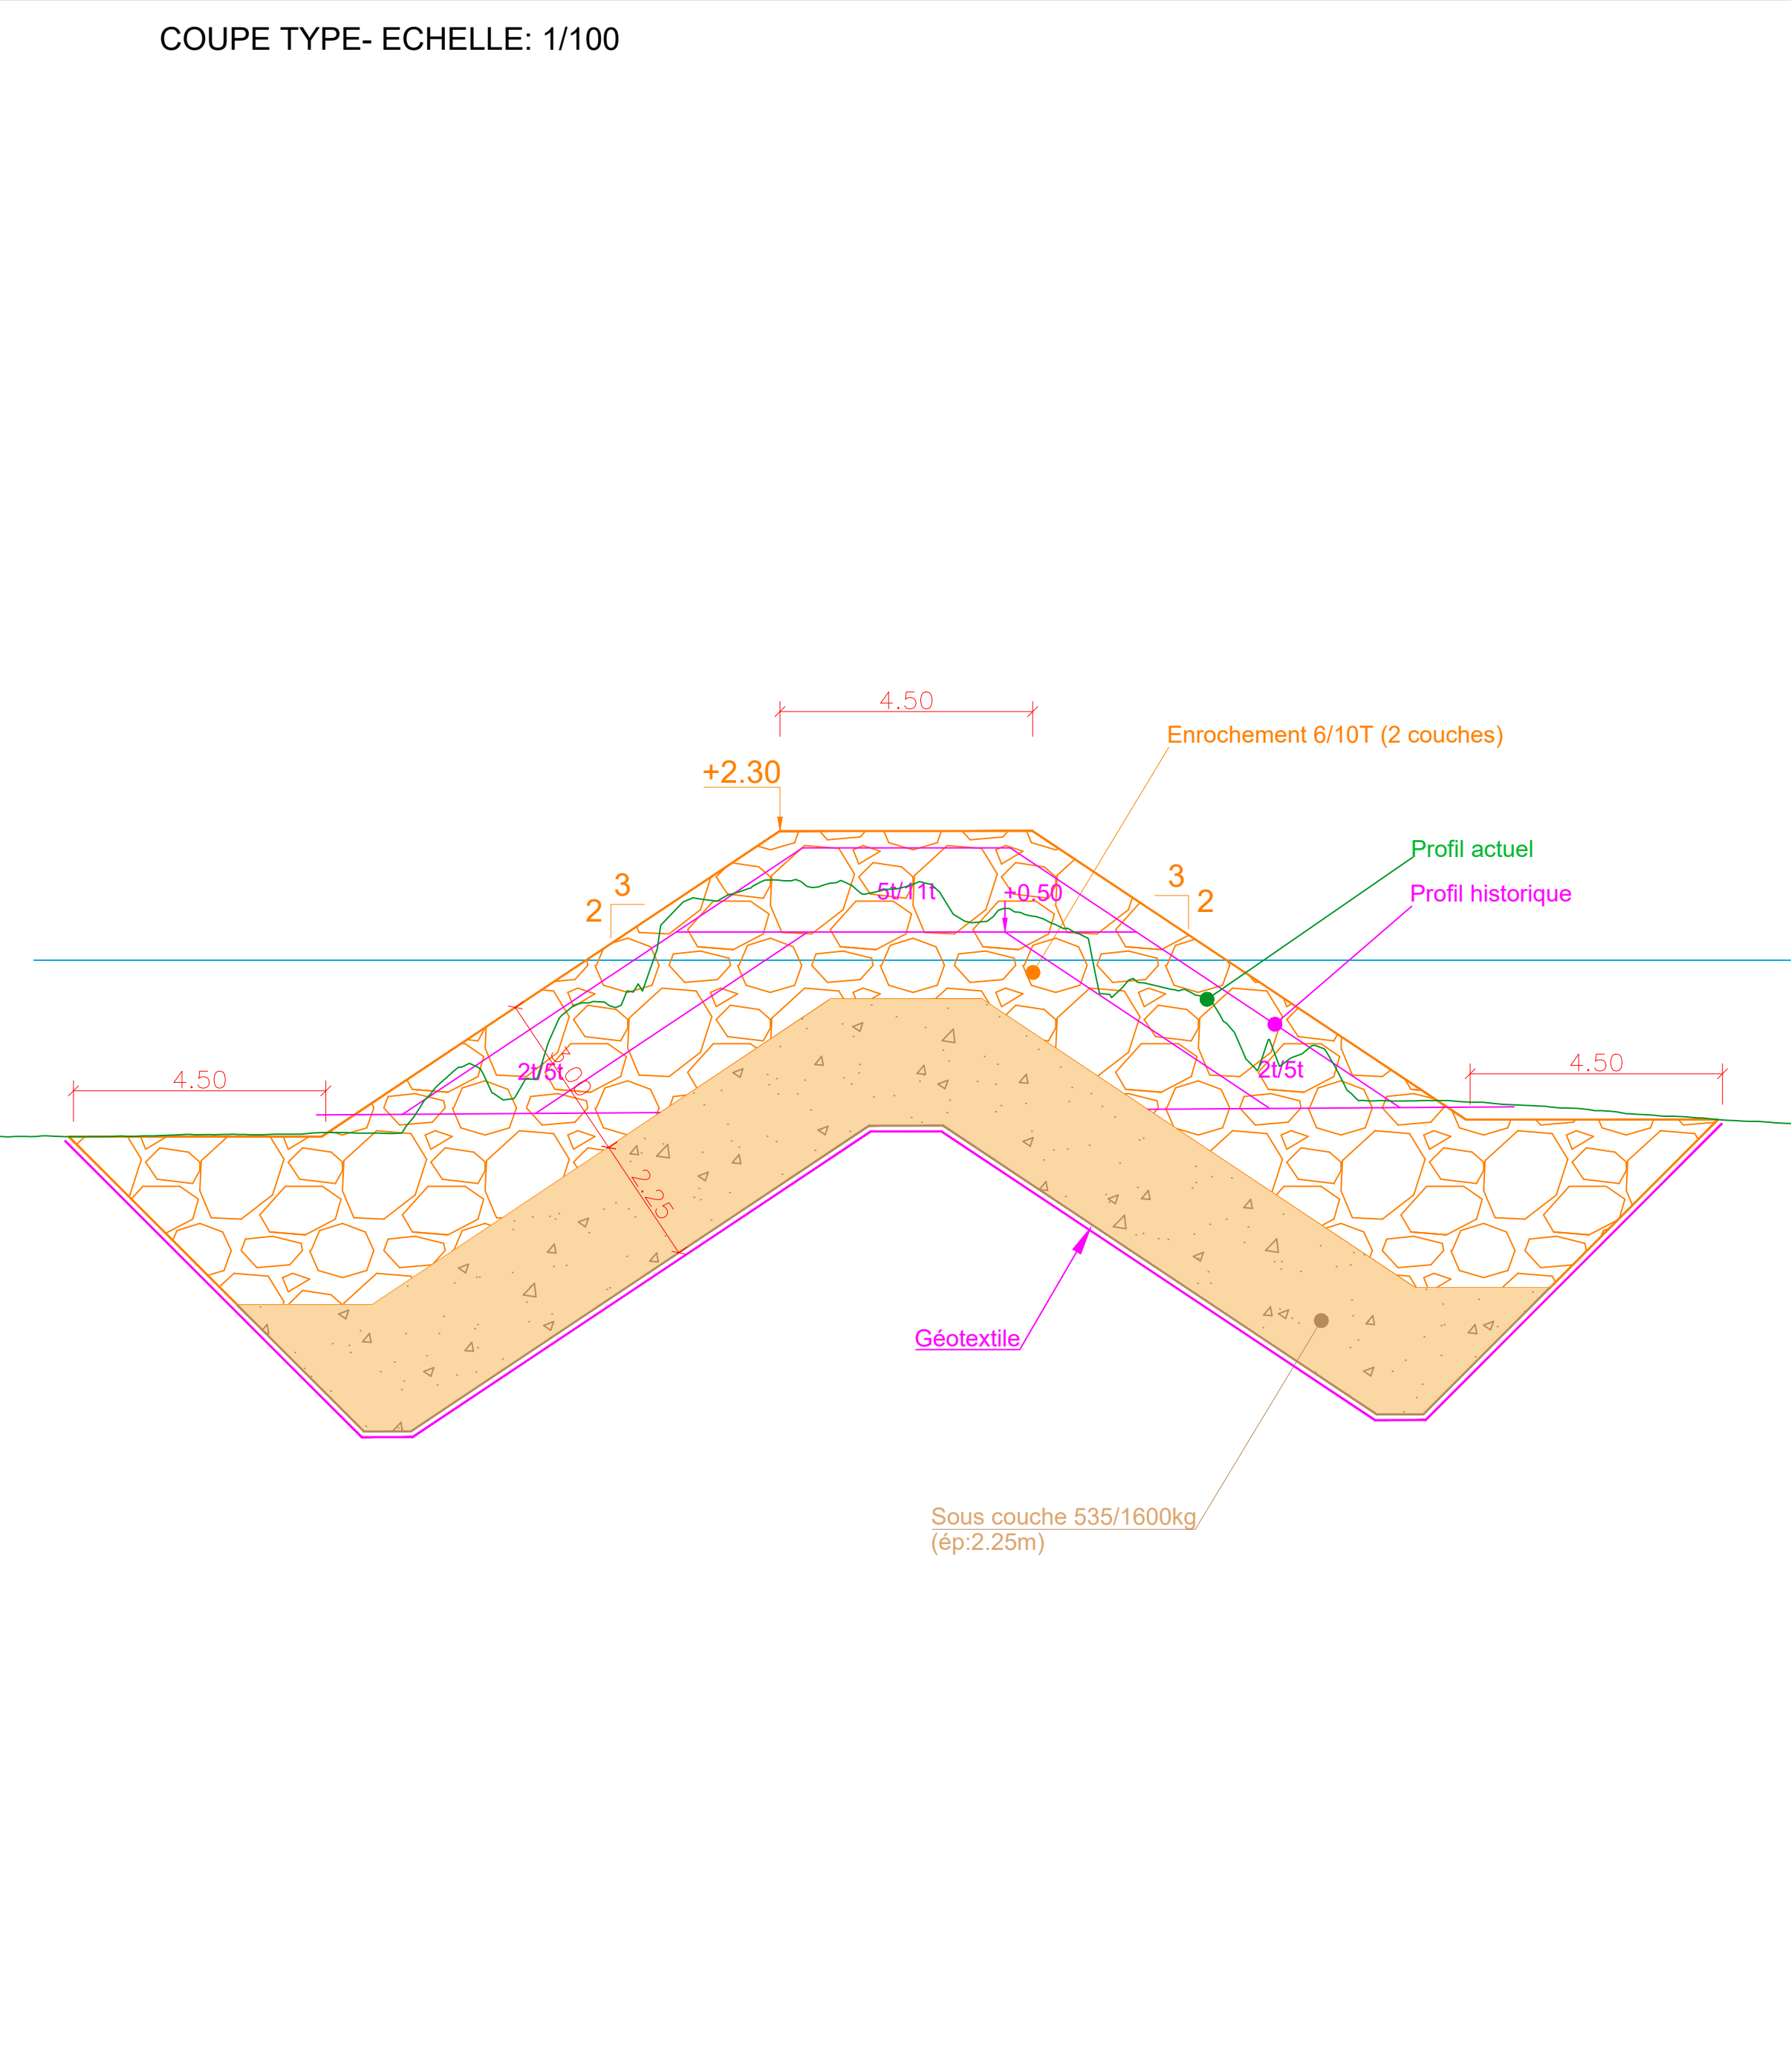

EPI 3- Profil en long - Echelle: 1/100

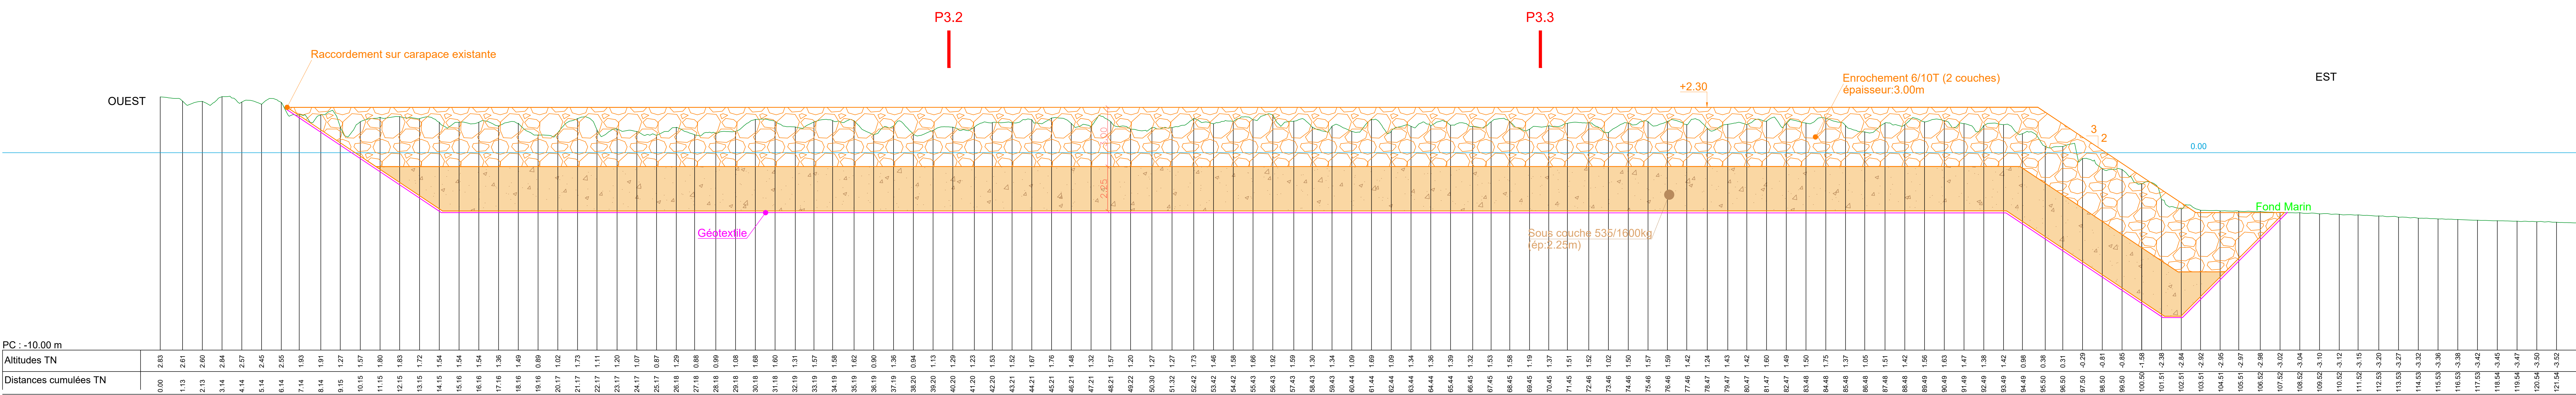

DEPARTEMENT DES PYRENEES ORIENTALES
COMMUNE DE SAINTE MARIE LA MER

Mission de maîtrise d'œuvre pour la réhabilitation
des ouvrages de protection du littoral sur la
commune de Sainte Marie la Mer

Maître d'Ouvrage :



Perpignan Méditerranée Métropole
11 Bd Saint -Assiscle
66000 Perpignan

Maître d'Oeuvre :



CREOCEAN
230 Avenue de Rome
83500 La Seyne sur Mer

Zone Nord - EPI N°3

Vue en plan - Carnet de coupes

PHASE : DCE

PLAN N° : 04

Echelle : 1/100

N° Affaire : 231103

IND	DATE	MODIFICATION	Dessiné par :	Vérifié par :
A	31 Octobre 2025	Première émission	D.B.	F.B.
B	03 Nov. 2025	Mise à jour générale	D.B.	N.C

