



Téléphone J. NOEL : 06 17 83 52 95
Téléphone P. SZOTT : 07 54 38 90 09
Assistance à maîtrise d'ouvrage
Bureau d'études urbanisme
contact@jnps.fr

Département des ALPES DE HAUTE PROVENCE
Commune de CORBIERES EN PROVENCE
Lieudit " Vaumeilh "

Nature du document

PA3 - PLAN TOPOGRAPHIQUE

Opération

PROPRIETE DE LA COMMUNE DE CORBIERES EN PROVENCE
PROJET DE ZONE D'ACTIVITE PAR VOIE DE
PERMIS D'AMENAGER

ECHELLE 1/500

MAÎTRE D'OUVRAGE

COMMUNE DE CORBIERES
EN PROVENCE
Hôtel de Ville
1, Place Haute
04220 CORBIERES EN PROVENCE

REFERENCES TECHNIQUES, ADMINISTRATIVES ET SUIVI

INDICE	MODIFICATIONS	DATE
1	EDITION ORIGINALE	13/09/2024
2	VERSION 2	09/10/2024

Réf. fichier : PA4


REDACTEUR	VERIFICATEUR	APPROBATEUR
P. SZOTT	J. NOEL	J. NOEL

LEGENDE :

- PERIMETRE DE LA ZONE D'ACTIVITE
- LIMITE SUIVANT APPLICATION CADASTRALE
- LIMITE DES LOTS
- RESEAU AEP EXISTANT
- RESEAU EU EXISTANT
- POTEAU ELECTRIQUE

Visa Architectural, Urban
et paysager

Reynaud Nabilatene EI

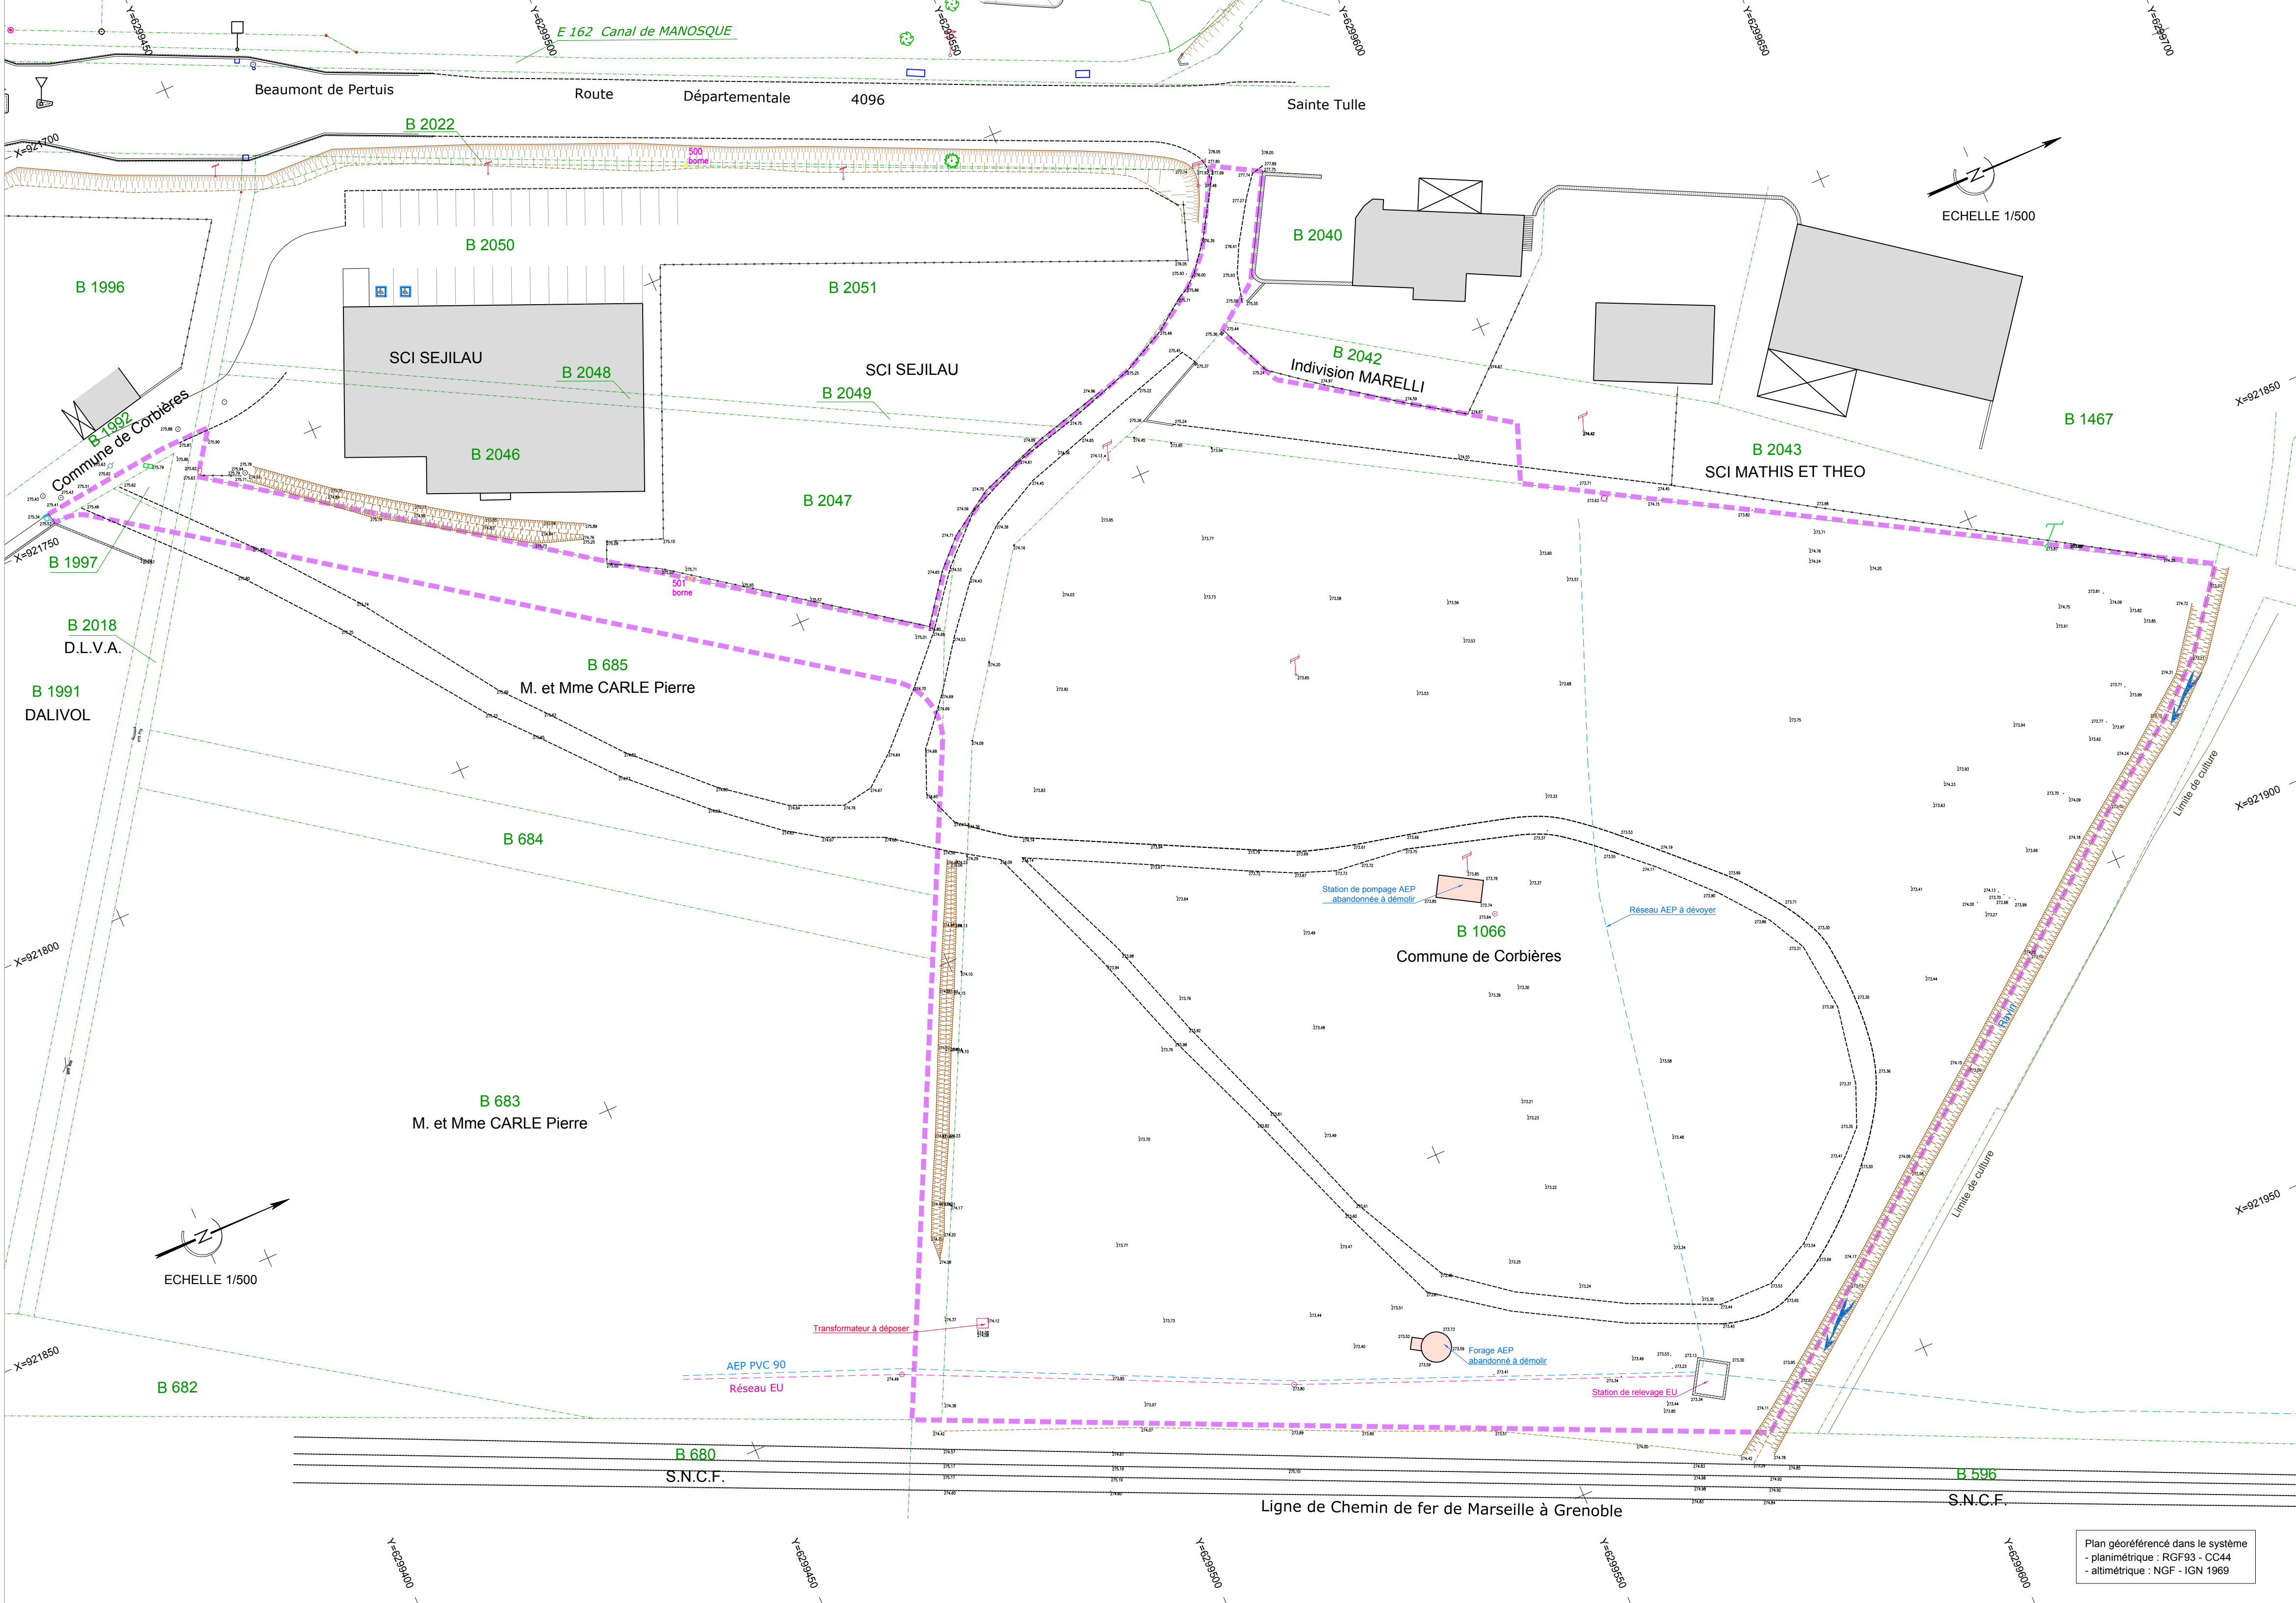



Téléphone J. NOEL : 06 17 83 52 95
Téléphone P. SZOTT : 07 54 38 90 09
Assistance à maîtrise d'ouvrage
Bureau d'études urbanisme
contact@jnps.fr

Département des ALPES DE HAUTE PROVENCE
Commune de CORBIERES EN PROVENCE
Lieuudit " Vaumeilh "

Nature du document

PA4 - PLAN DE COMPOSITION

Opération

PROPRIETE DE LA COMMUNE DE CORBIERES EN PROVENCE
PROJET DE ZONE D'ACTIVITE PAR VOIE DE
PERMIS D'AMENAGER

ECHELLE 1/500

MAÎTRE D'OUVRAGE

COMMUNE DE CORBIERES
EN PROVENCE
Hôtel de Ville
1, Place Haute
04220 CORBIERES EN PROVENCE

Visa Architectural, Urban
et paysage

Reynaud Mahlatini Et

REFERENCES TECHNIQUES, ADMINISTRATIVES ET SUIVI

INDICE	MODIFICATIONS	DATE
1	EDITION ORIGINALE	13/09/2024
2	VERSION 2	09/10/2024
3	VERSION 3	08/01/2025
4	VERSION 4	01/04/2025

Réf. fichier : PA4

REDACTEUR	VERIFICATEUR	APPROBATEUR
P. SZOTT	J. NOEL	J. NOEL

LEGENDE :

- PERIMETRE DE LA ZONE D'ACTIVITE
- LIMITE SUIVANT APPLICATION CADASTRALE
- LIMITE DES LOTS
- ACCES DU LOT DONNE A TITRE INDICATIF
- MARQUAGE SIGNALISATION HORIZONTALE
- VOIE A DOUBLE SENS DE 6.50m EN ENROBE A CHAUD
- VOIE A SENS UNIQUE DE 5m EN ENROBE A CHAUD
- PERIMETRE DE ZONE D'IMPLANTATION DES CONSTRUCTIONS PRINCIPALES ET ANNEXES CLOESLA ZONE D'ACTIVITE
- STATIONNEMENT EN NIDAGRAVEL
- CHEMINEMENT PIETON EN STABILISE
- ESPACE VERT COMMUN
- TAMPON PAYSAGER
- SERVITUDE POUR RESEAU
- SERVITUDE DE PASSAGE DE 4m POUR L'ENTRETIEN DU CANAL MAÎTRE DU CANAL DE LA BRILLANNE
- Bassin de rétention paysager à ciel ouvert d'un volume de rétention de 405m3
Surverse Ø100 caniveau à créer qui aura pour exutoire le ruisseau de Corbières
- EMPLACEMENT CONTAINERS + 7 BOITES A LETTRES
- HAIES VIVES D'ESSENCES LOCALES





Téléphone J. NOEL : 06 17 83 52 95
Téléphone P. SZOTT : 07 54 38 90 09
Assistance à maîtrise d'ouvrage
Bureau d'études urbanisme
contact@jnps.fr

Département des ALPES DE HAUTE PROVENCE
Commune de CORBIERES EN PROVENCE
Lieudit " Vaumeilh "

Nature du document

PA9 - HYPOTHESE D'IMPLANTATION

Opération

PROPRIETE DE LA COMMUNE DE CORBIERES EN PROVENCE
PROJET DE ZONE D'ACTIVITE PAR VOIE DE
PERMIS D'AMENAGER

ECHELLE 1/500

MAÎTRE D'OUVRAGE

COMMUNE DE CORBIERES
EN PROVENCE
Hôtel de Ville
1, Place Haute
04220 CORBIERES EN PROVENCE

Visa Architectural, Urban
et paysage

Reynaud Nalatiou et Associés

REFERENCES TECHNIQUES, ADMINISTRATIVES ET SUIVI


INDICE	MODIFICATIONS	DATE
1	EDITION ORIGINALE	13/09/2024
2	VERSION 2	09/10/2024
3	VERSION 3	08/01/2025
4	VERSION 4	01/04/2025

Réf. fichier : PA9

REDACTEUR	VERIFICATEUR	APPROBATEUR
P. SZOTT	J. NOEL	J. NOEL

LEGENDE :

- PERIMETRE DE LA ZONE D'ACTIVITE
- HAIES VIVES D'ESSENCES LOCALES

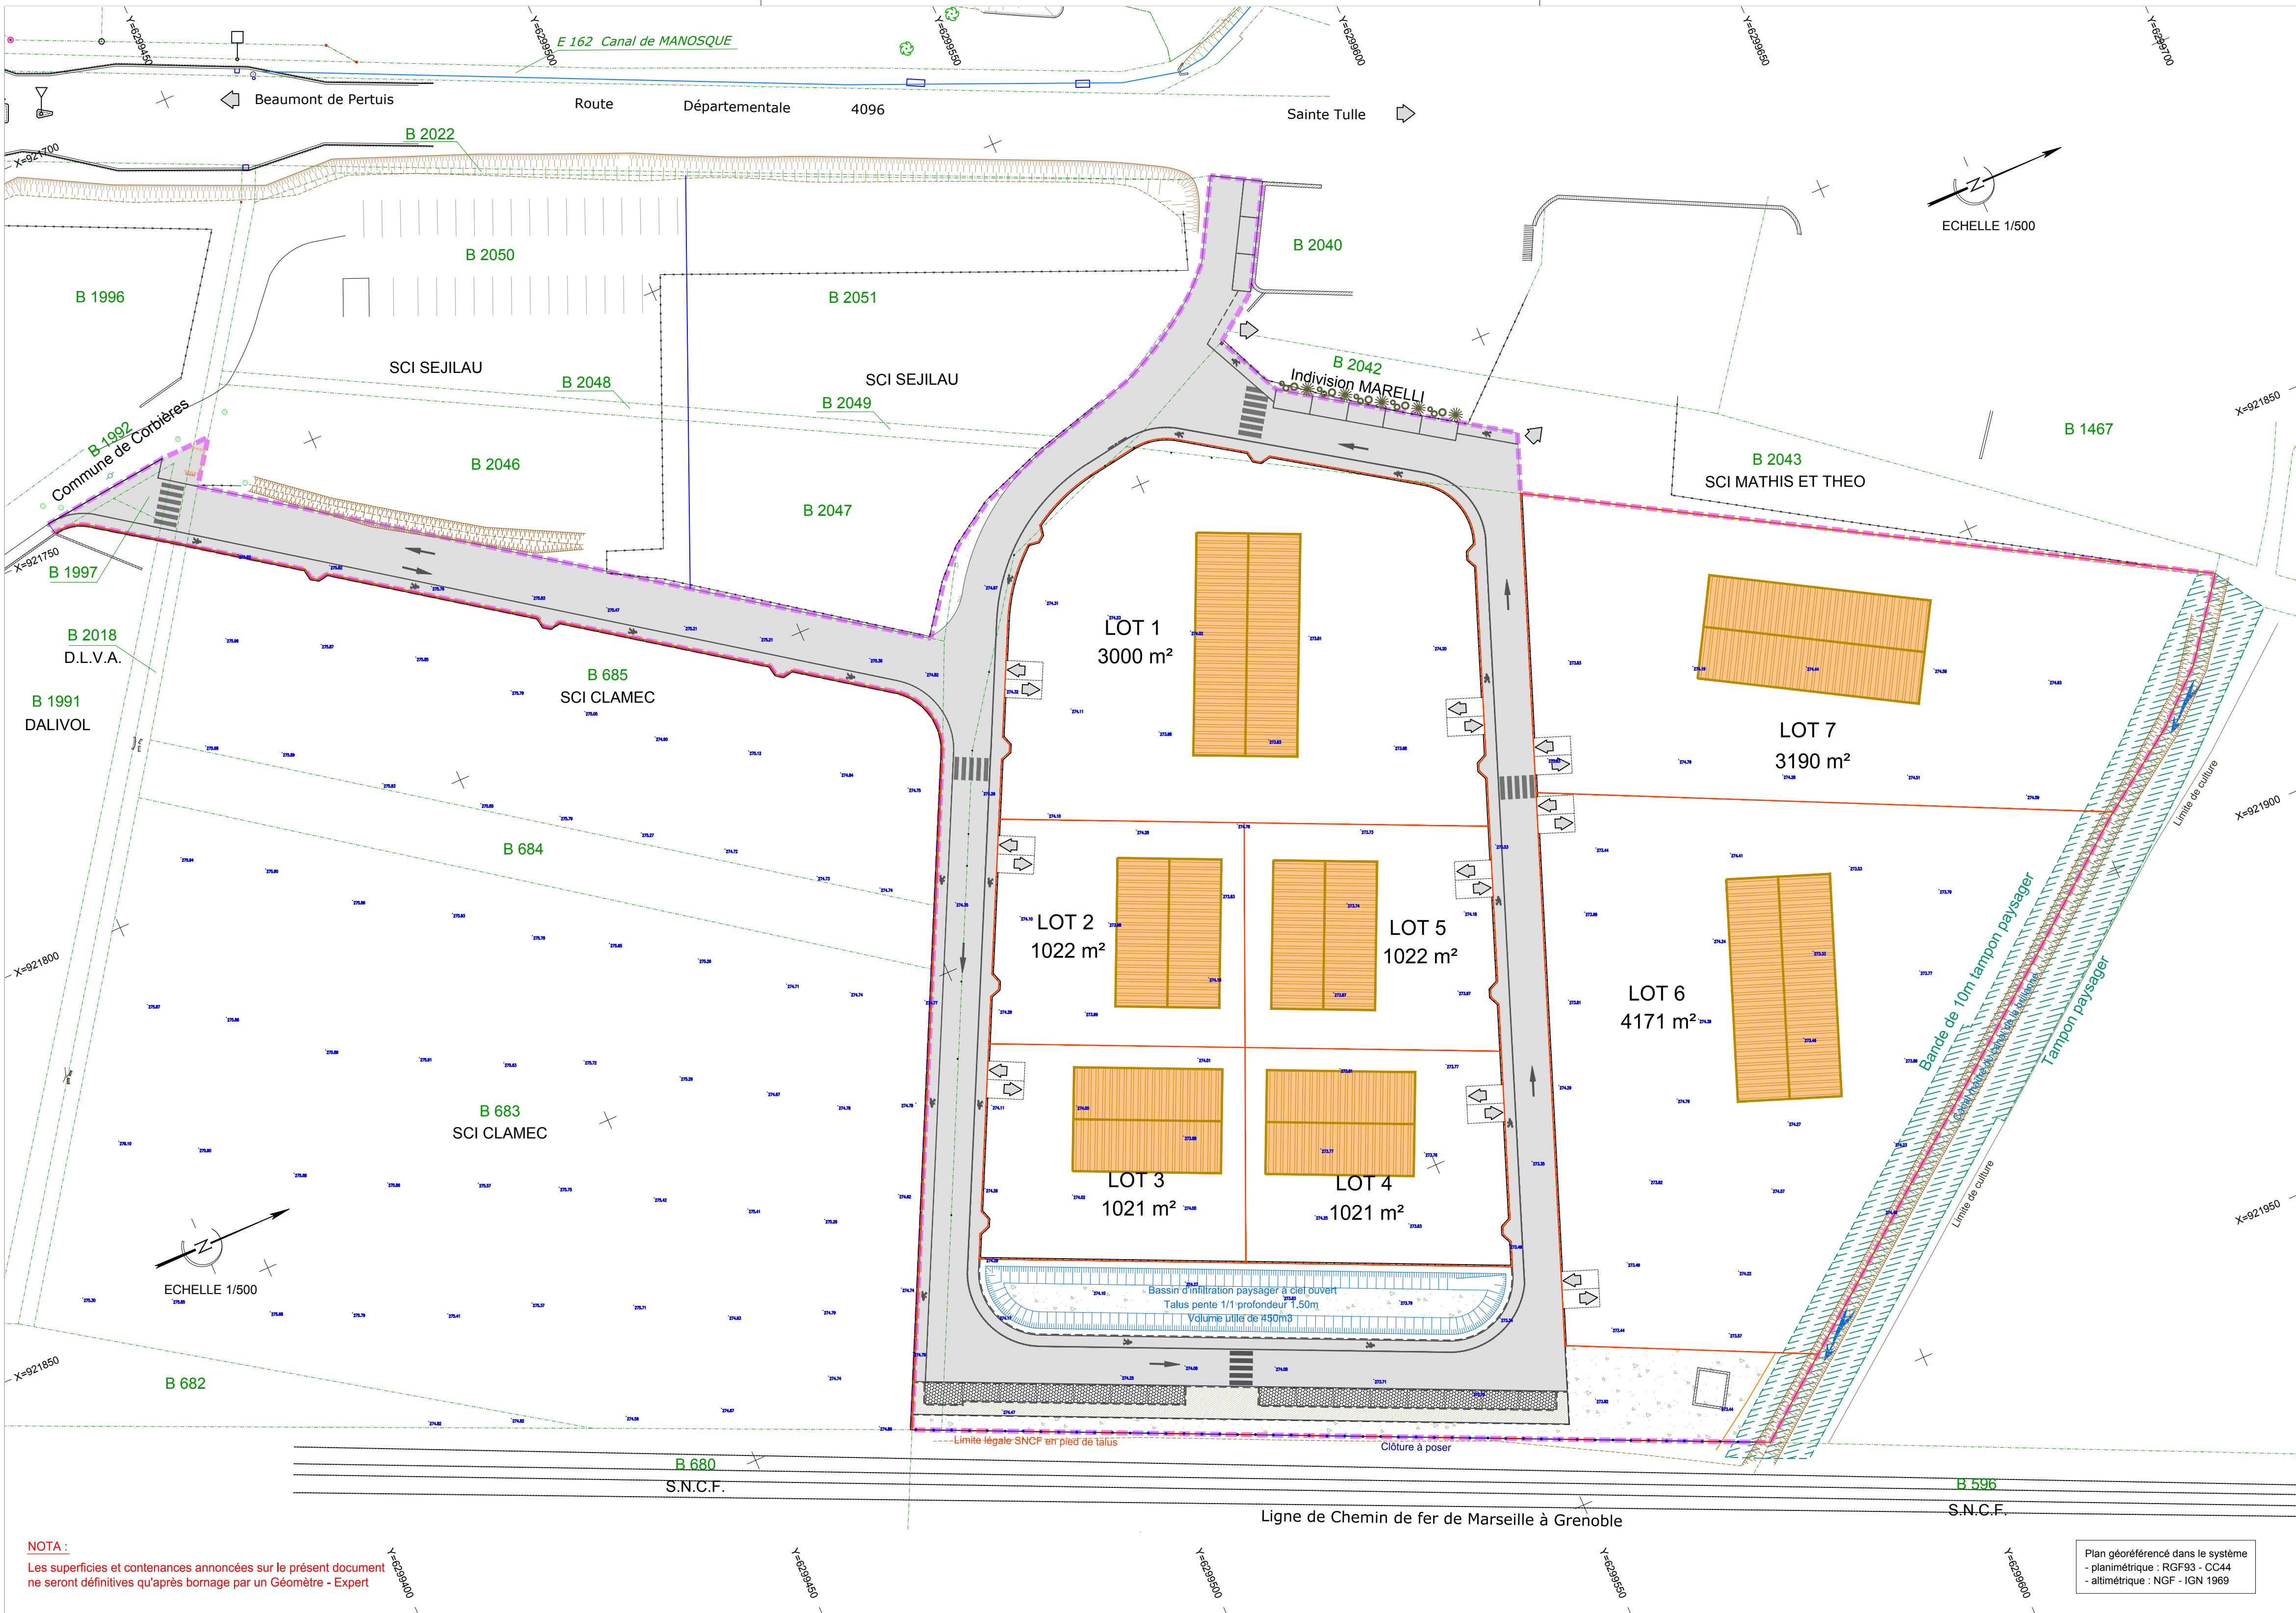

NOTA :
Les superficies et contenances annoncées sur le présent document
ne seront définitives qu'après bornage par un Géomètre - Expert

Plan géoréférencé dans le système
- planimétrique : RGF93 - CC44
- altimétrique : NGF - IGN 1969