


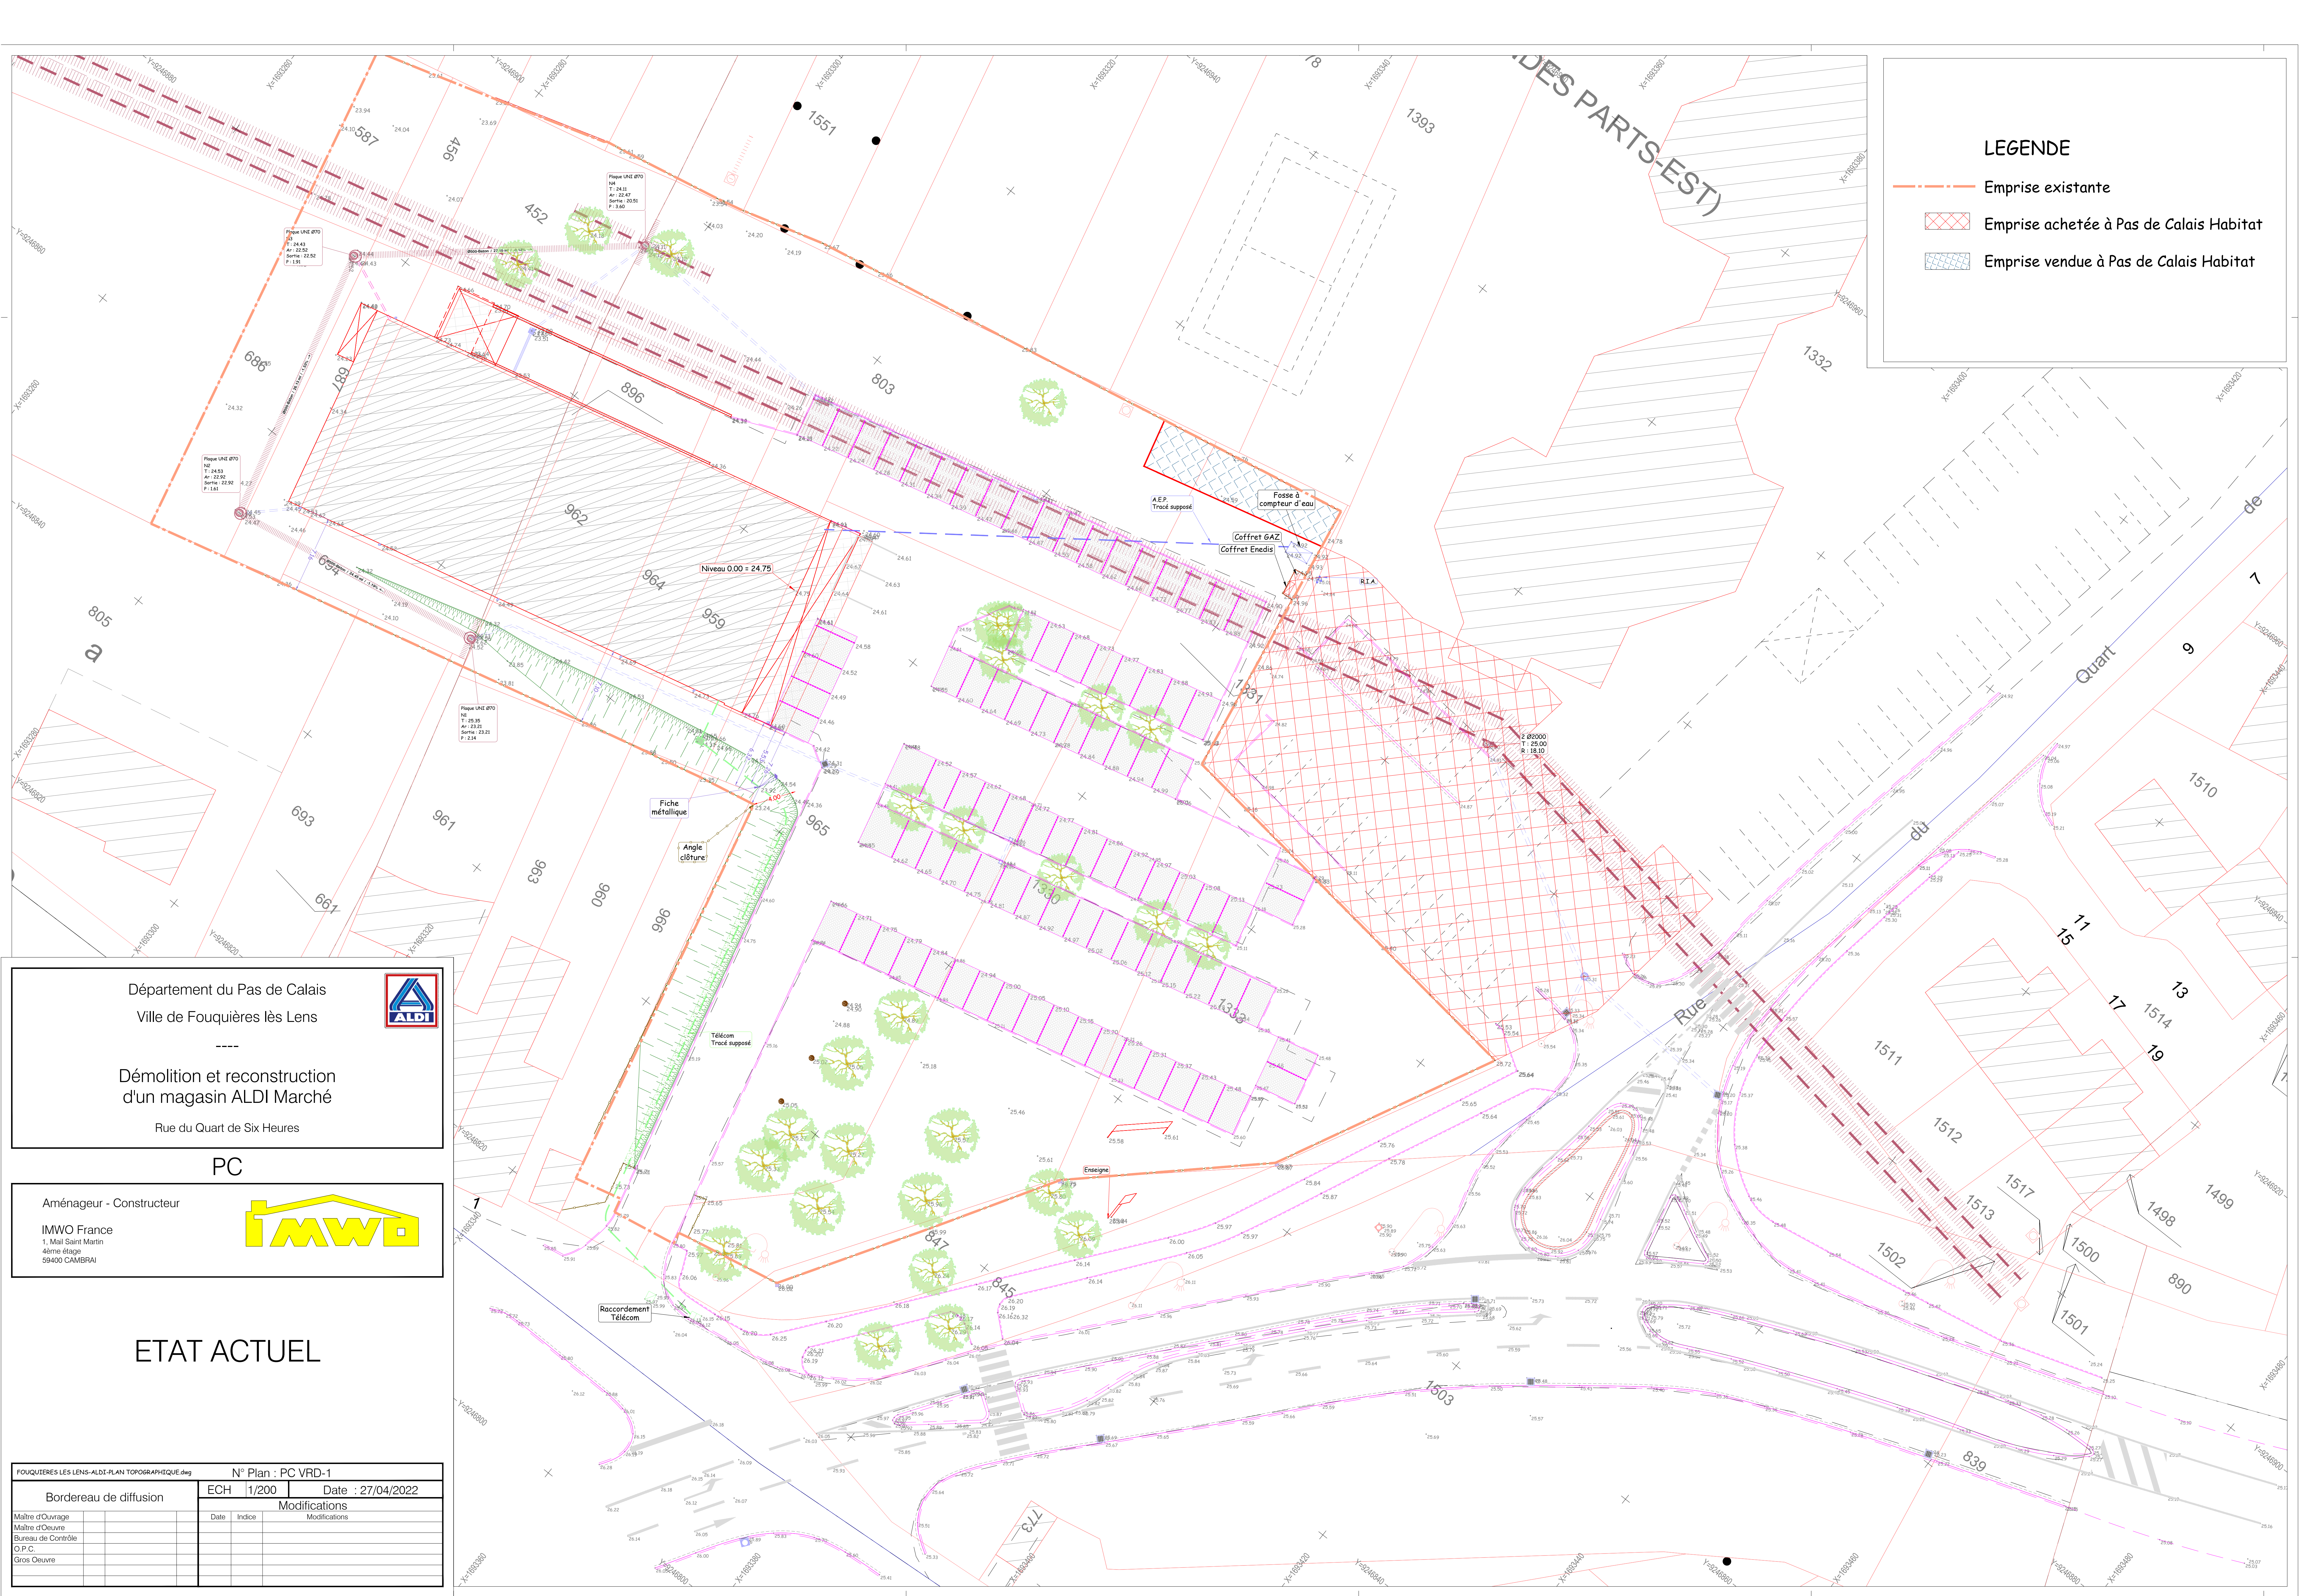

LEGENDE

Emprise existante

Emprise achetée à Pas de Calais Habitat

Emprise vendue à Pas de Calais Habitat

Département du Pas de Calais

Ville de Fouquières lès Lens

Démolition et reconstruction

d'un magasin ALDI Marché

Rue du Quart de Six Heures

PC

Aménageur - Constructeur

IMWO

IMWO France

1, Mail Saint Martin

4ème étage

59400 CAMBRAI

FOUQUIERES LES LENS-ALDI-PLAN TOPOGRAPHIQUE.dwg				N° Plan : PC VRD-1	
Bordereau de diffusion		ECH	1/200	Date : 27/04/2022	
Maitre d'Ouvrage		Date	Index	Modifications	
Maitre d'œuvre					
Bureau de Contrôle					
O.P.C.					
Gros Œuvre					