
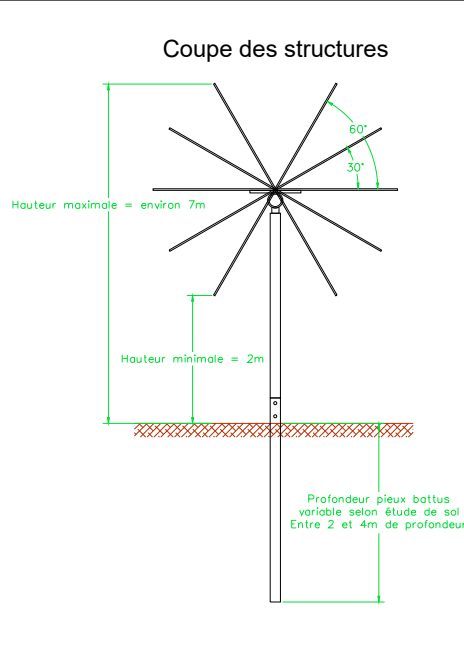


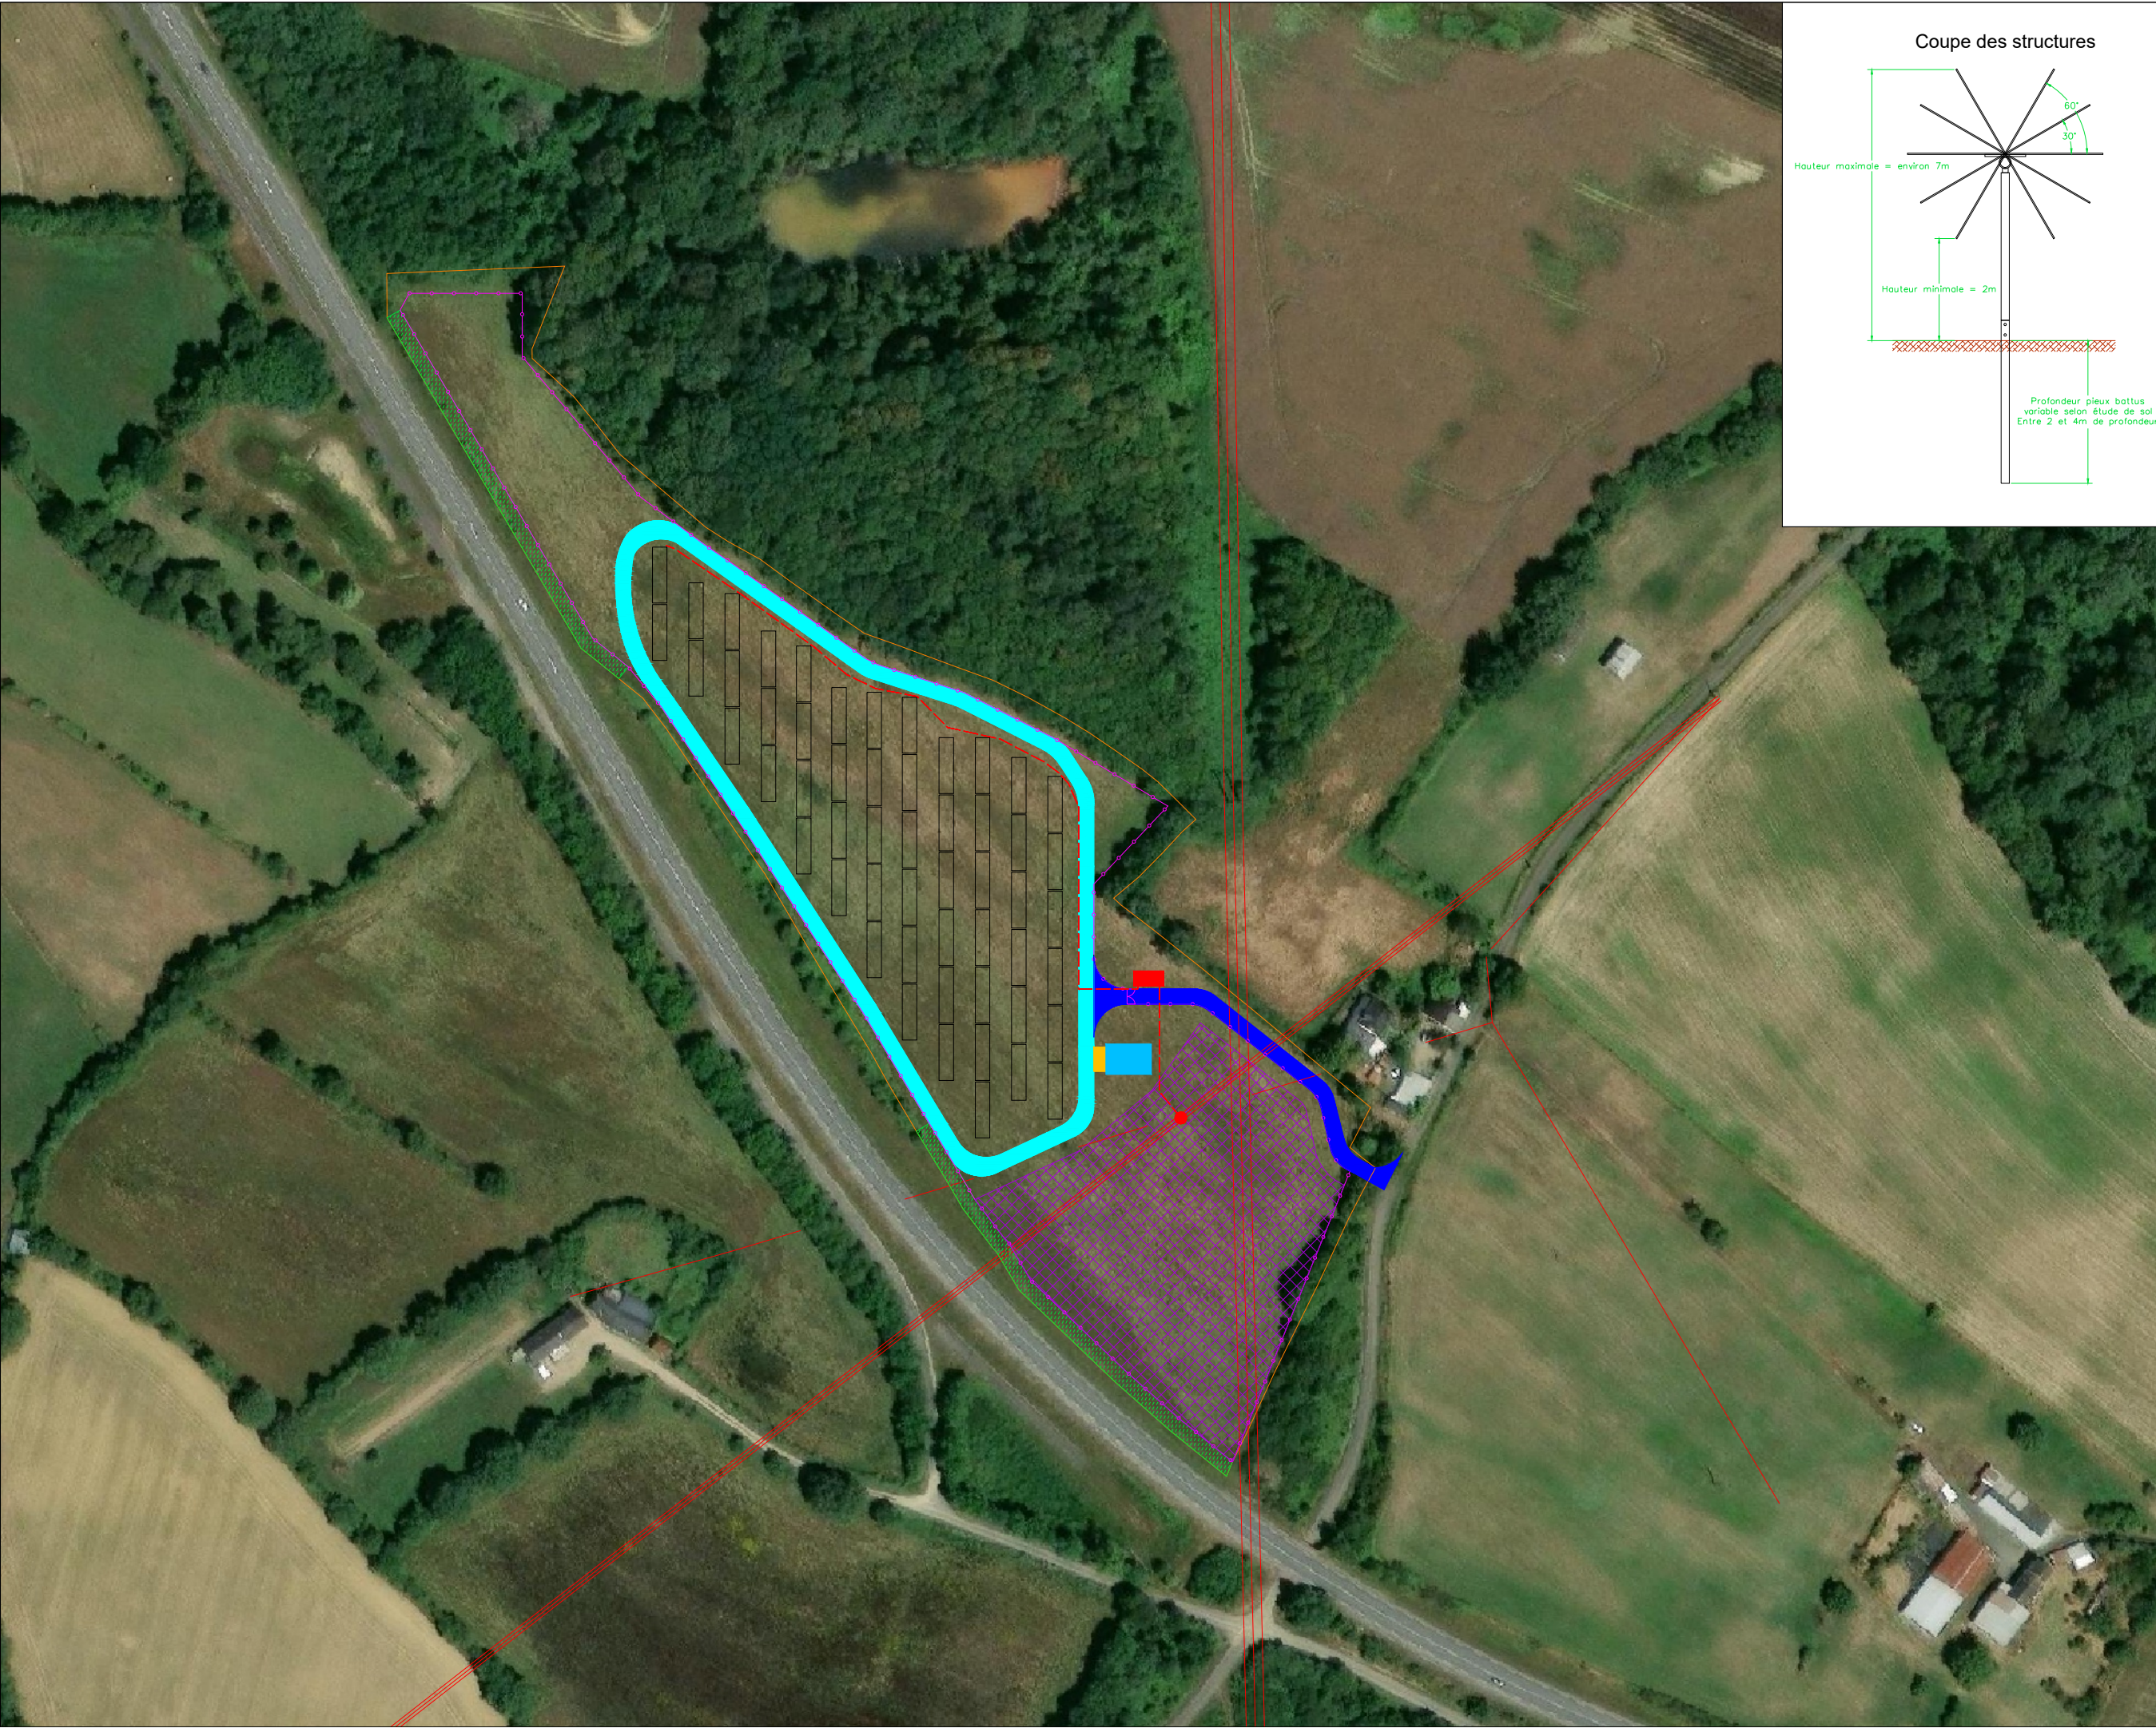

PDL/PTR [1]

Zone levage PDL [2]

Citerne Souple [3]

Aire d'Aspiration [4]

Accès [5]

Chemin Périphérique [6]

Haie [7]

Tables PV [8]

Base Vie + zone stockage [9]

Zone de Stockage supplémentaire [10]

Zone tampon [11]

Clôture

Portail

Passage de câbles (tranchées)

Point de raccordement pressenti [12]

Réseau HTB aérien existant (90kV) [13]

Réseau HTA aérien existant (20kV) [14]

Réseau BT existant [15]

Distances de sécurité réseaux [16]

Notes:

54 tables de 28 modules = 1512 modules de 650W = 0.98MWc

1. Emprise = 10m x 5m

2. Emprise mini = 15 x 10m

3. Emprise mini = 10 x 15m (pour volume utile 60m3)

4. Emprise = 8m x 4m

5. Largeur = 5m, Rint = 11m

6. Largeur = 5m, Rint = 11m

7. Largeur haie = 5m

8. Hypothèses prises en compte pour les tables : Emprise de chaque table = 18.5m x 4.79m. Inter-rangée pieux = 12m, bord à bord module = 7.21m, hauteur min = 2.5m, taux de couverture avec modules à l'horizontale 18.5m x 4.79m x 54 tables / 13000 m² = 37%

9. Surface base vie + zone de stockage = 1500m². Surface empiérrée. Pourra être remise à l'état initial après le chantier.

10. Surface stockage supplémentaire = 500m²

11. Zone tampon. Surface = environ 9000m²

12. Raccordement sur le poteau 20kV existant

13. Données issues de openinframap.org

14. Données issues de data.enedis.fr

15. Données issues de data.enedis.fr

16. Distance de sécurité 5m par rapport aux réseaux

PROJET

PROJET AGRIVOLTAIQUE
DE ROUSSILLON

TITRE

PLAN DE MASSE TECHNIQUE
PHASE EXPLOITATION

LOCALISATION

LA SEMONDIERE
53970 MONTIGNE-LE-BRILLANT

PHASE

PRE-FAISABILITE

MAITRE D'OUVRAGE

NATURAL FORCES FRANCE
25 RUE DU MOULIN
44000 NANTES

ASSISTANCE A MAITRISE D'OUVRAGE

CAMEO RENOUVELABLES

PORTES DE GRANDS ANGLES

AV 2è DB, 30133 LES ANGLES

ENTREPRISES

FEUILLE

Ortho

COORDS

L93

ECHELLE

1 : 2 000

FORMAT

A3

VERSION

AUTEUR

DATE

COMMENTAIRES

01

YDE

01/12/25

PREMIERE VERSION

02

YDE

12/12/25

CORRECTION TAUX COUVERTURE ET AJOUT ZONE TAMPON

03

YDE

09/01/26

AJOUT TRANCHEE CABLES ELECTRIQUES