LEGENDE	
	Poste de livraison et poste de transformation
	Table de 28 modules
	Limite parcelle
	Piste lourde
PFG	PlateForme de Grutage (10m * 10m)
120 m³	Citerne 120m3
	Poteau de la structure

No.	Modules	Module power, Wp	Capacity, kWp
1	8904	640	5698.560

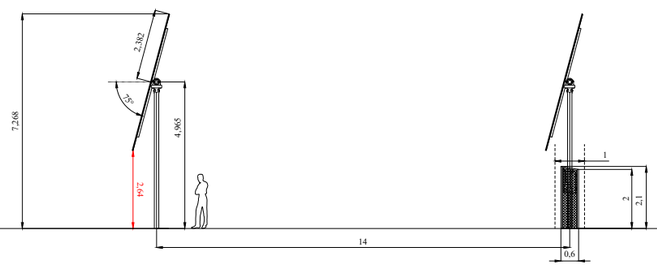

Surface AVD : 70 109 m²

43.186972 , 2.128315
11290 Montréal

Parcelles :
000 / 0F / 0425
000 / 0F / 0426
000 / 0F / 0427

Altitude : 199.68 m

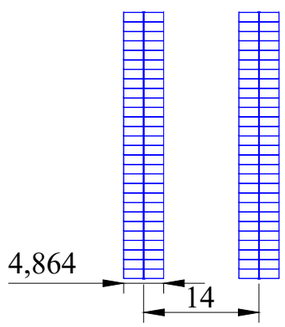

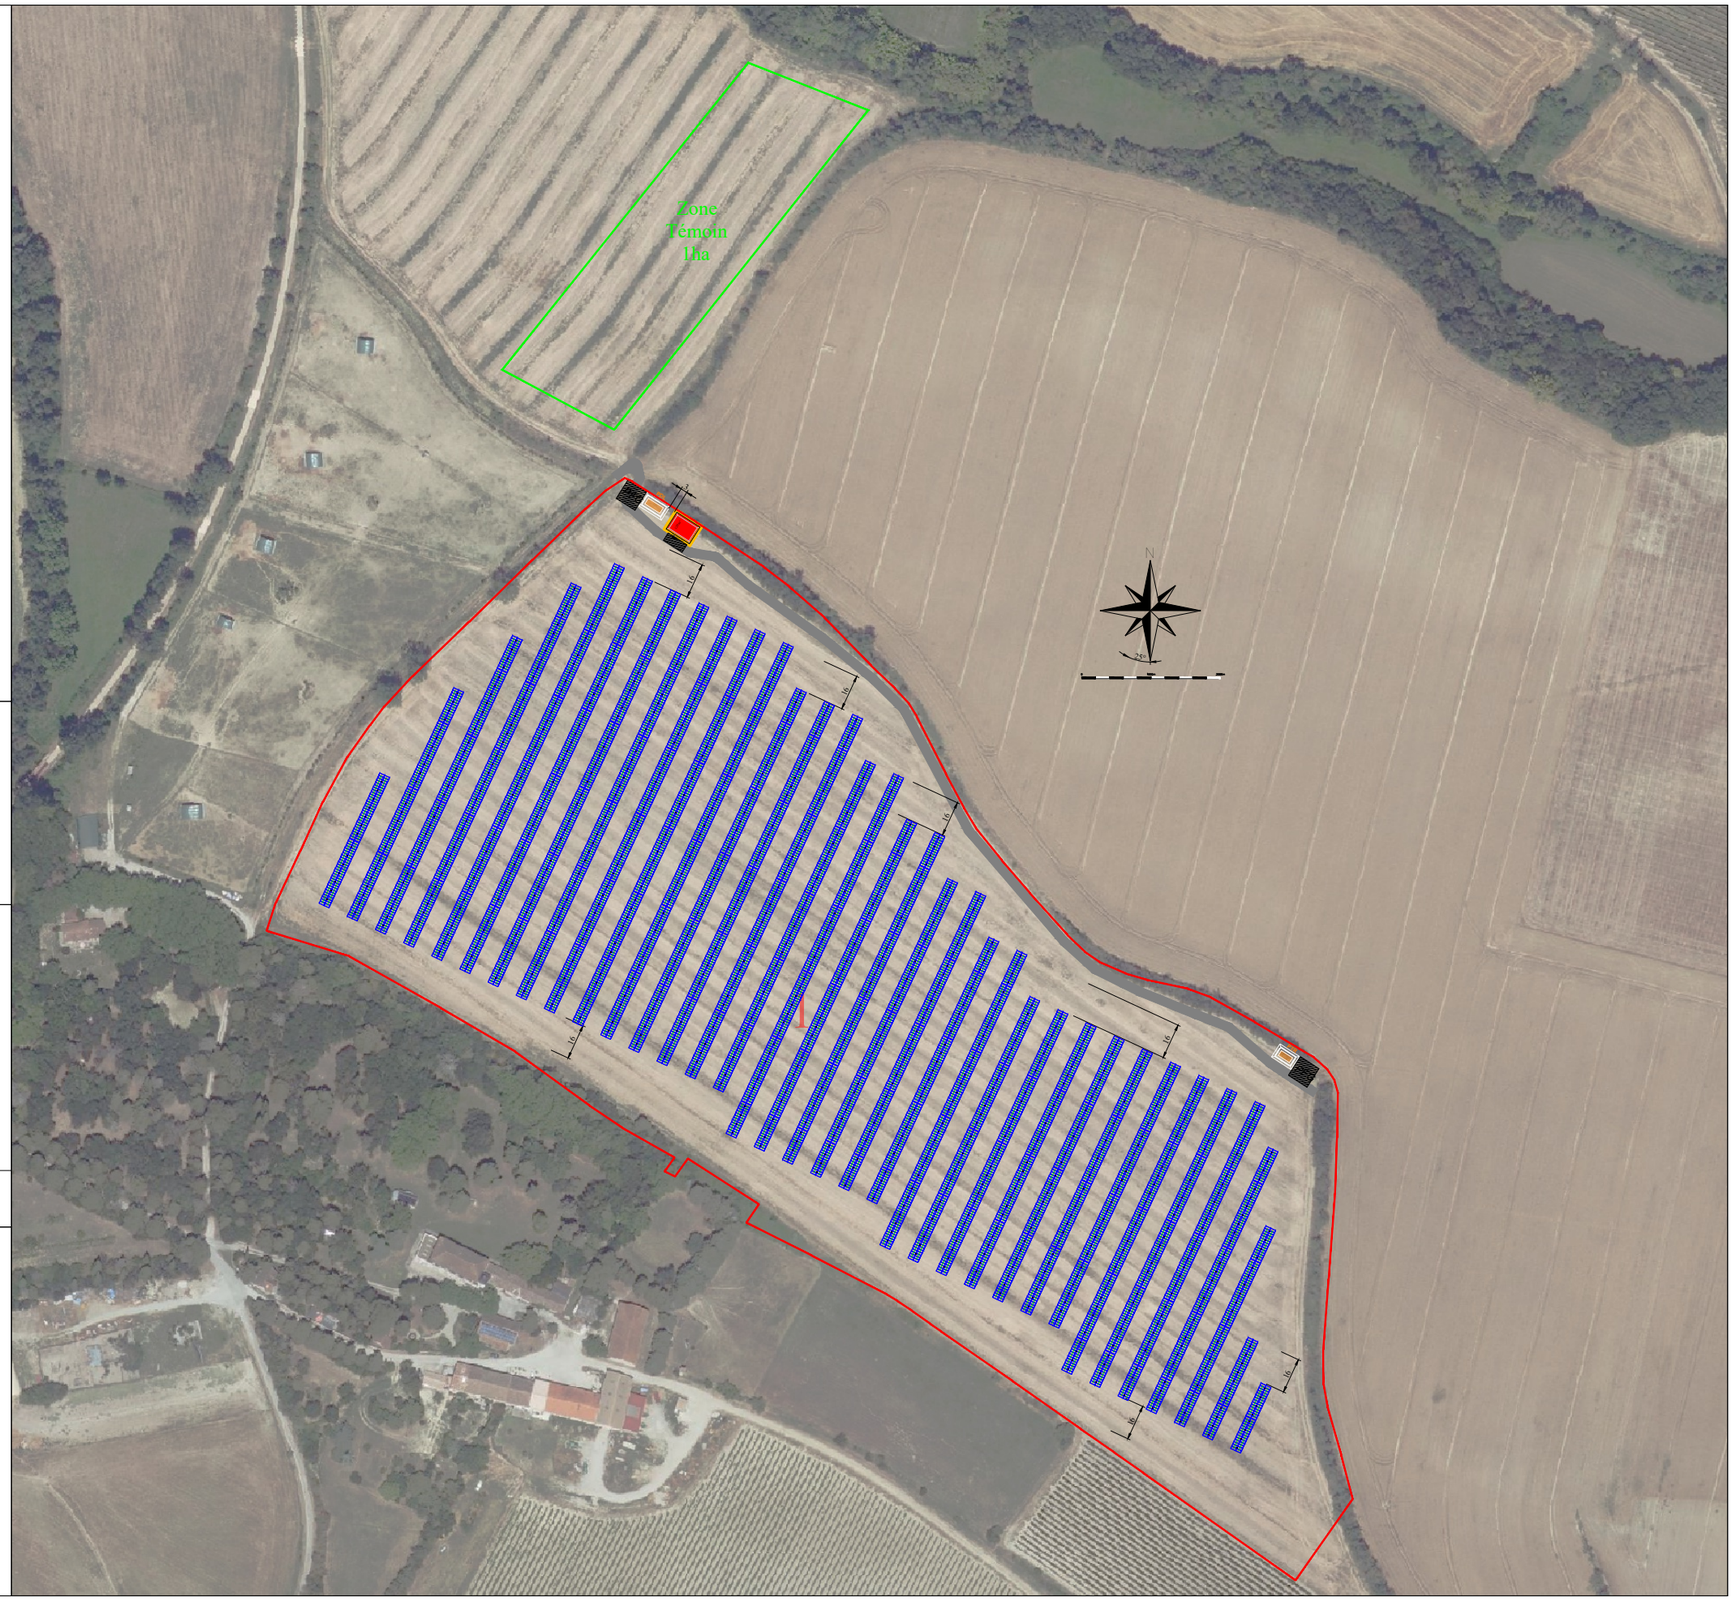

sun'r

Sun'R
36, rue Brunel
75017 - Paris

Sun'R
4, Quai des Etroits
69005 - Lyon

Centrale Grandes Cultures
Montreal

Phase d'études : APS

Ind.	Date	Description	Réalisé par :	Vérifié par :
C	*28/07/2025*	*Ajout ZT*	*MHE*	
B	*15/04/2025*	*Màj projet nouvelles parcelles*	*MRA/MHE*	
A	*22/11/2024*	*Création*	*MRA*	*MLI*

Format :	A3	Echelle :	1/2000
Fichier :	P1509_Montreal_110-C.dwg		
N° Projet	N° Plan		INDICE
P1509	110		C

Reproduction ou modification interdite sans l'autorisation de la société Sun'R