


LEGENDE

Gaine TPC annelée 2 x 63	Bande podotactile d'avertissement
Gaine TPC annelée 1 x 110	Bande de guidage Pikik nervurée
5 Places parking Pikik	3 Panneau "Stationnement réservé camping-car"
157 Places parking perméables	Bornes de protection 160
77 Arbres à canopées larges	7 Double-Candelabres simple
Gaine TPC annelée 1 x 110	4 Panneau signalisation STOP
2 Borne éclairage piéton	9 Chambre de tirage L71
Bordure T1	1 Panneau "Sens Interdit, sauf livraison"
Bordure P3	7 Panneau sans Interdit type B1
Enrobé	5 Panneau Interdit de s'arrêter/stationner B6d
Espaces Verts	Sau 5 Pannonceau M6h
Dépense et repose panneau "livraison BRICOMARCHE"	4 Passage protégé

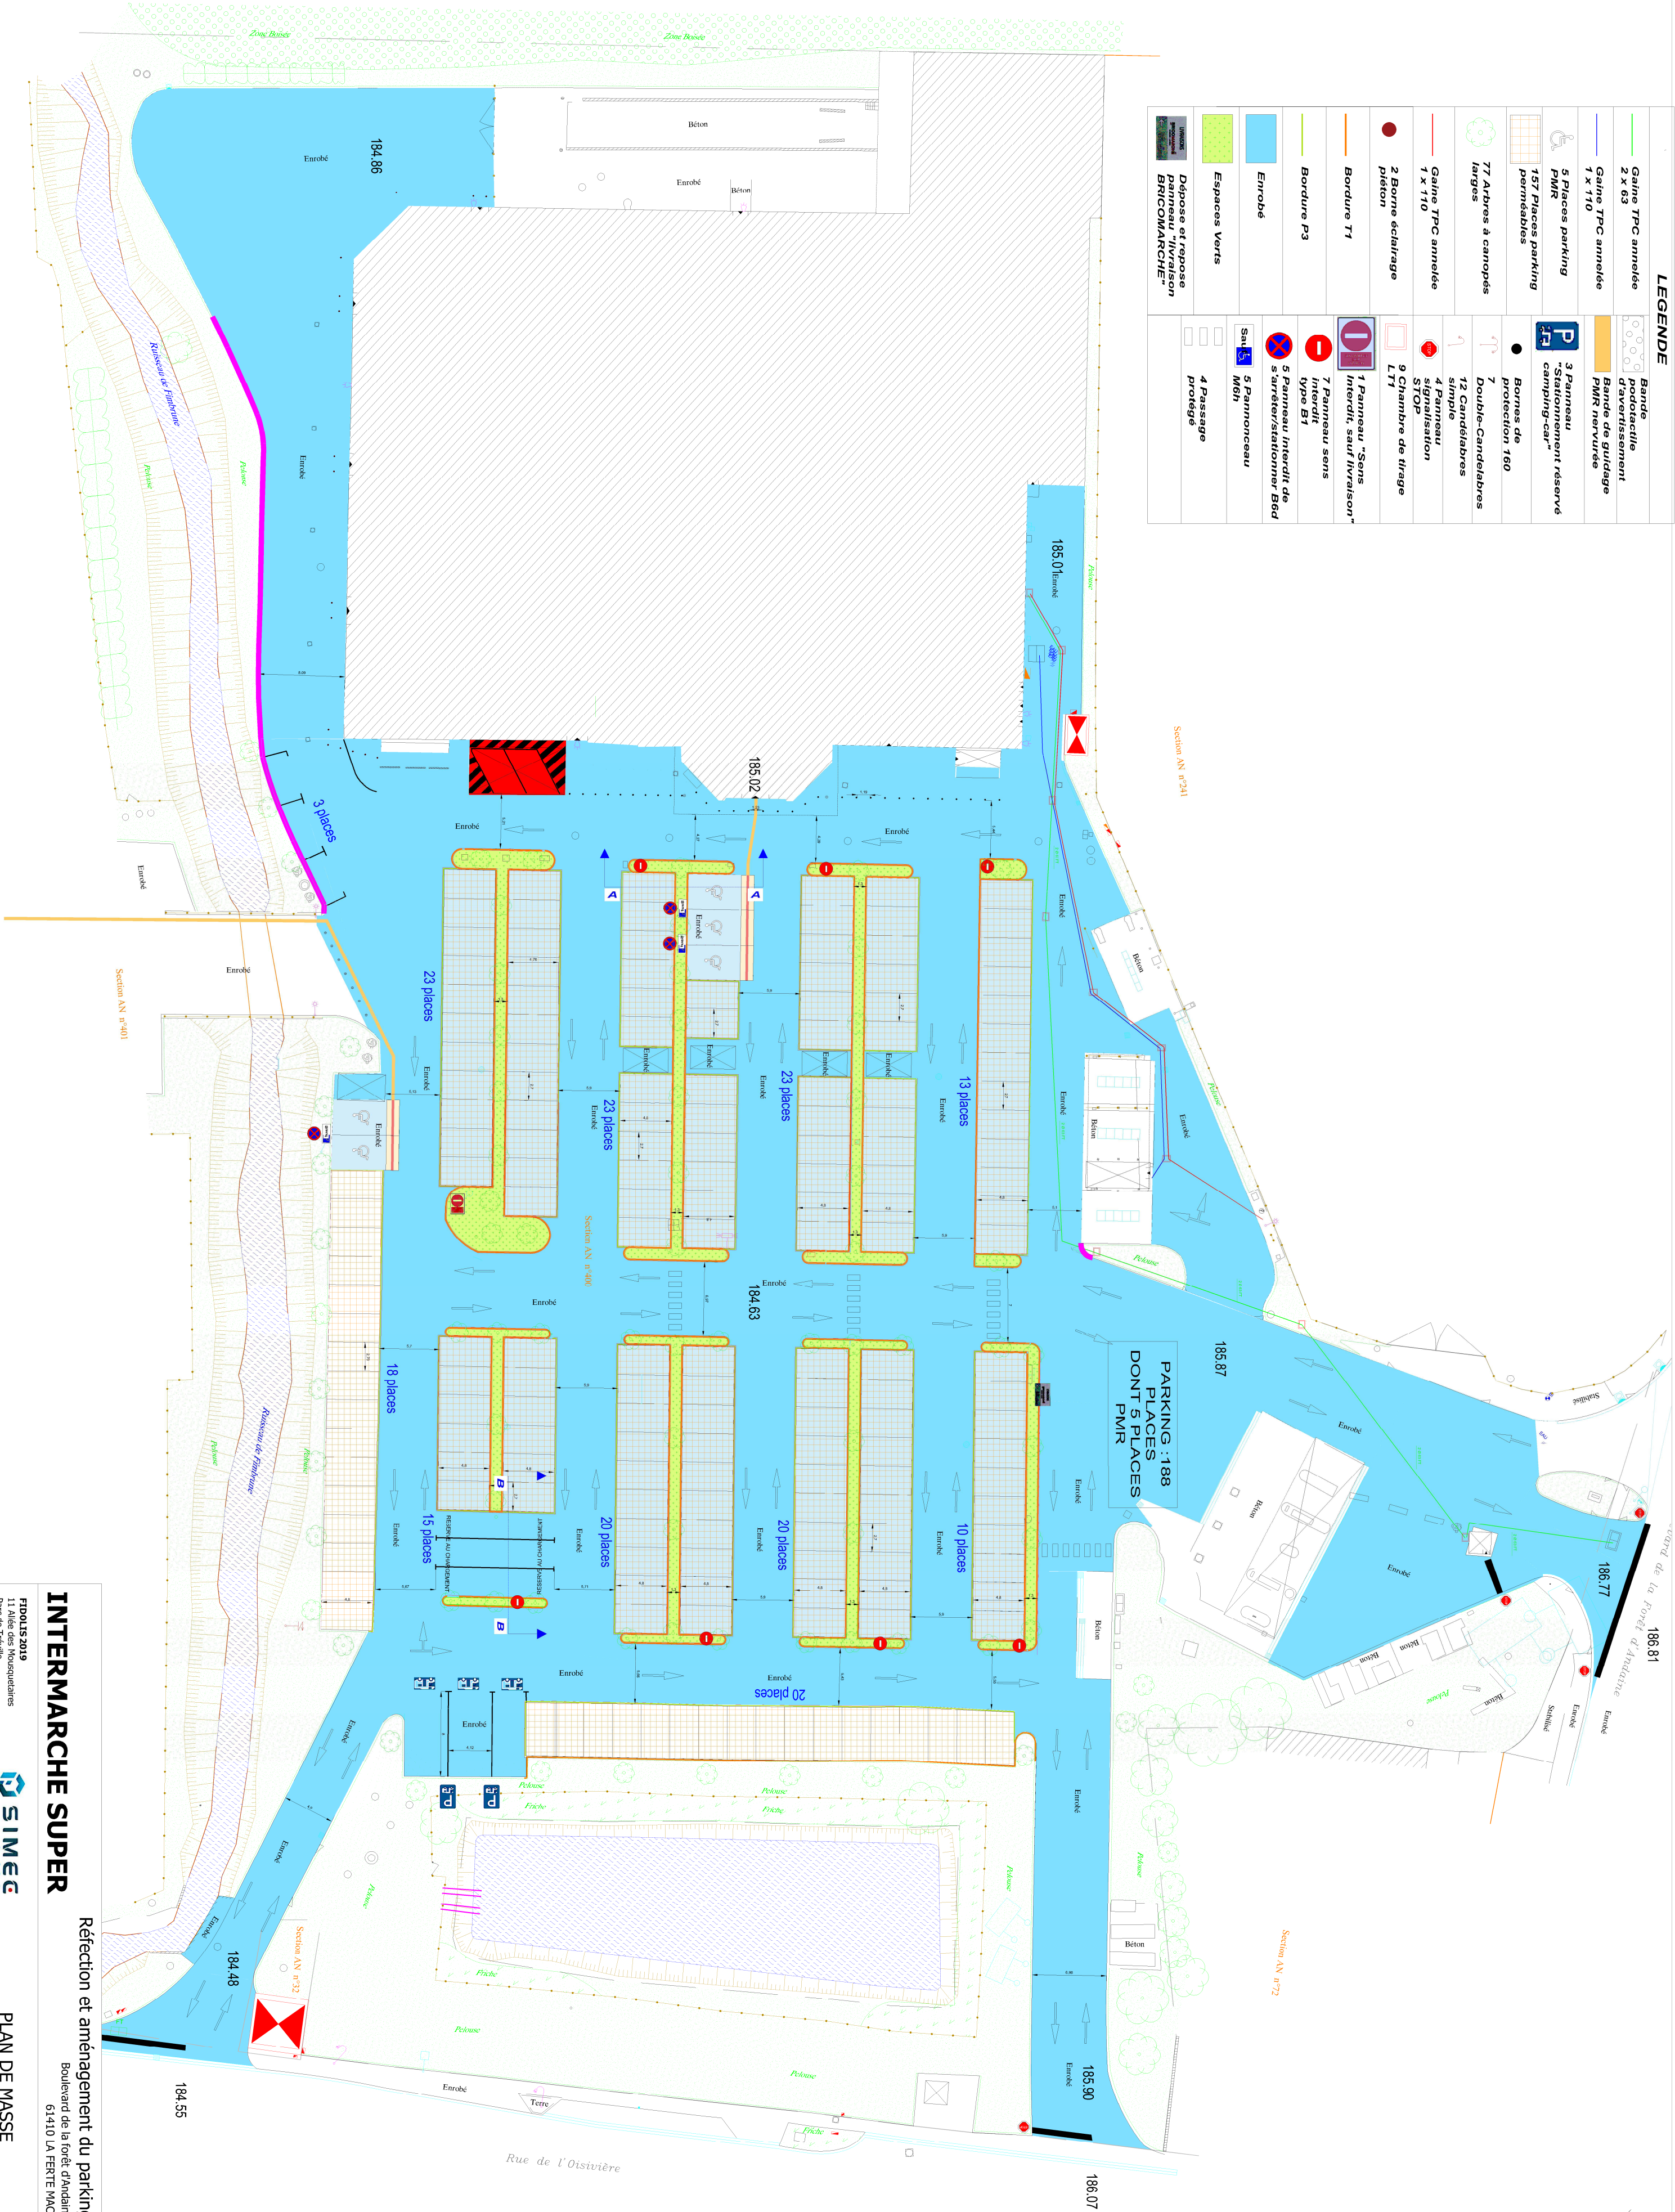

INTERMARCHE SUPER

Réfection et aménagement du parking

Boulevard de la forêt d'Andaine
61410 LA FERTE MACÉ

PROJETS 2019

11 allées des Mousquetaires
Parc de Tréville
91810 VERT LE GRAND

SIMEC

Ingénierie

PLAN DE MASSE

PROJETE

25025

19/12/25

A2

PA

PA4

0

IG