


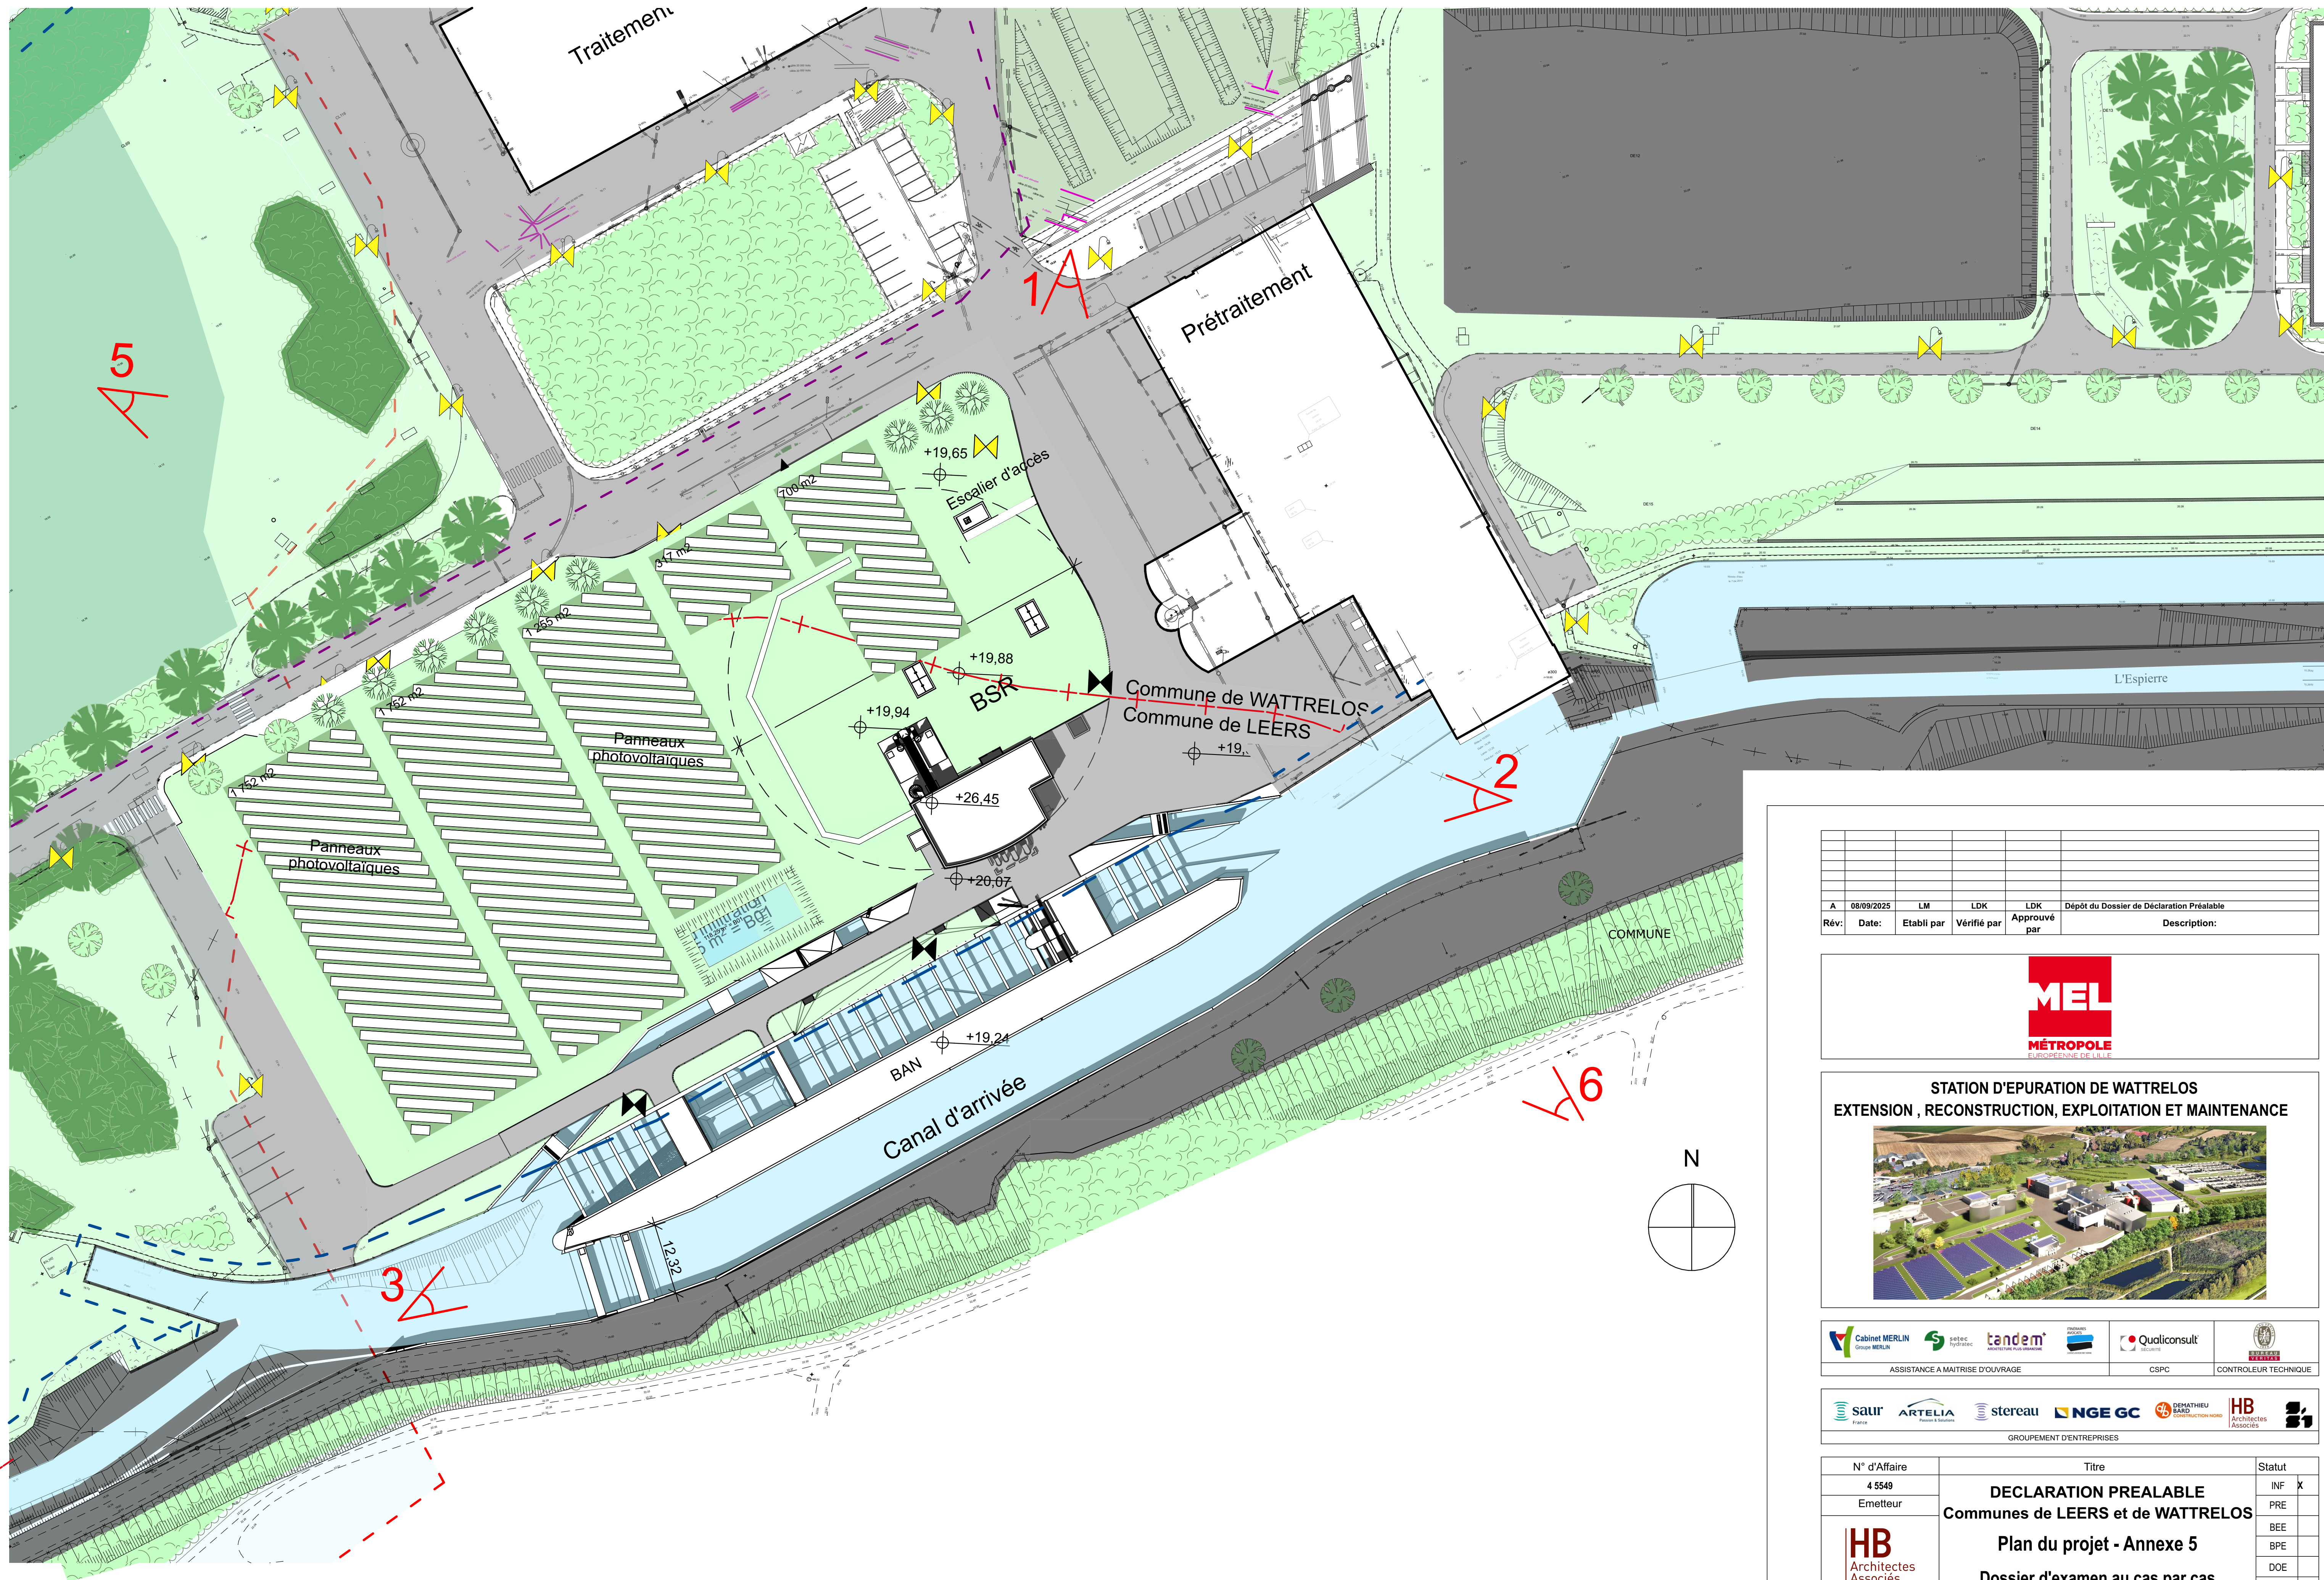

A	08/09/2025	LM	LDK	LDK	Dépôt du Dossier de Déclaration Préalable
Rév:	Date:	Etabli par	Vérifié par	Approuvé par	Description:



STATION D'EPURATION DE WATTRELOS
EXTENSION , RECONSTRUCTION, EXPLOITATION ET MAINTENANCE



ASSISTANCE A MAITRISE D'OUVRAGE			CSPC		CONTROLEUR TECHNIQUE

GROUPEMENT D'ENTREPRISES						

N° d'Affaire	Titre	Statut
4 5549	DECLARATION PREALABLE	INF X
Emetteur	Communes de LEERS et de WATTRELOS	PRE
	Plan du projet - Annexe 5	BEE
	Dossier d'examen au cas par cas	BPE
		DOE
		ANN
ECHELLE: 1/500°	HBA-ENS-AR-B-030	Révision A
		Format : A2