


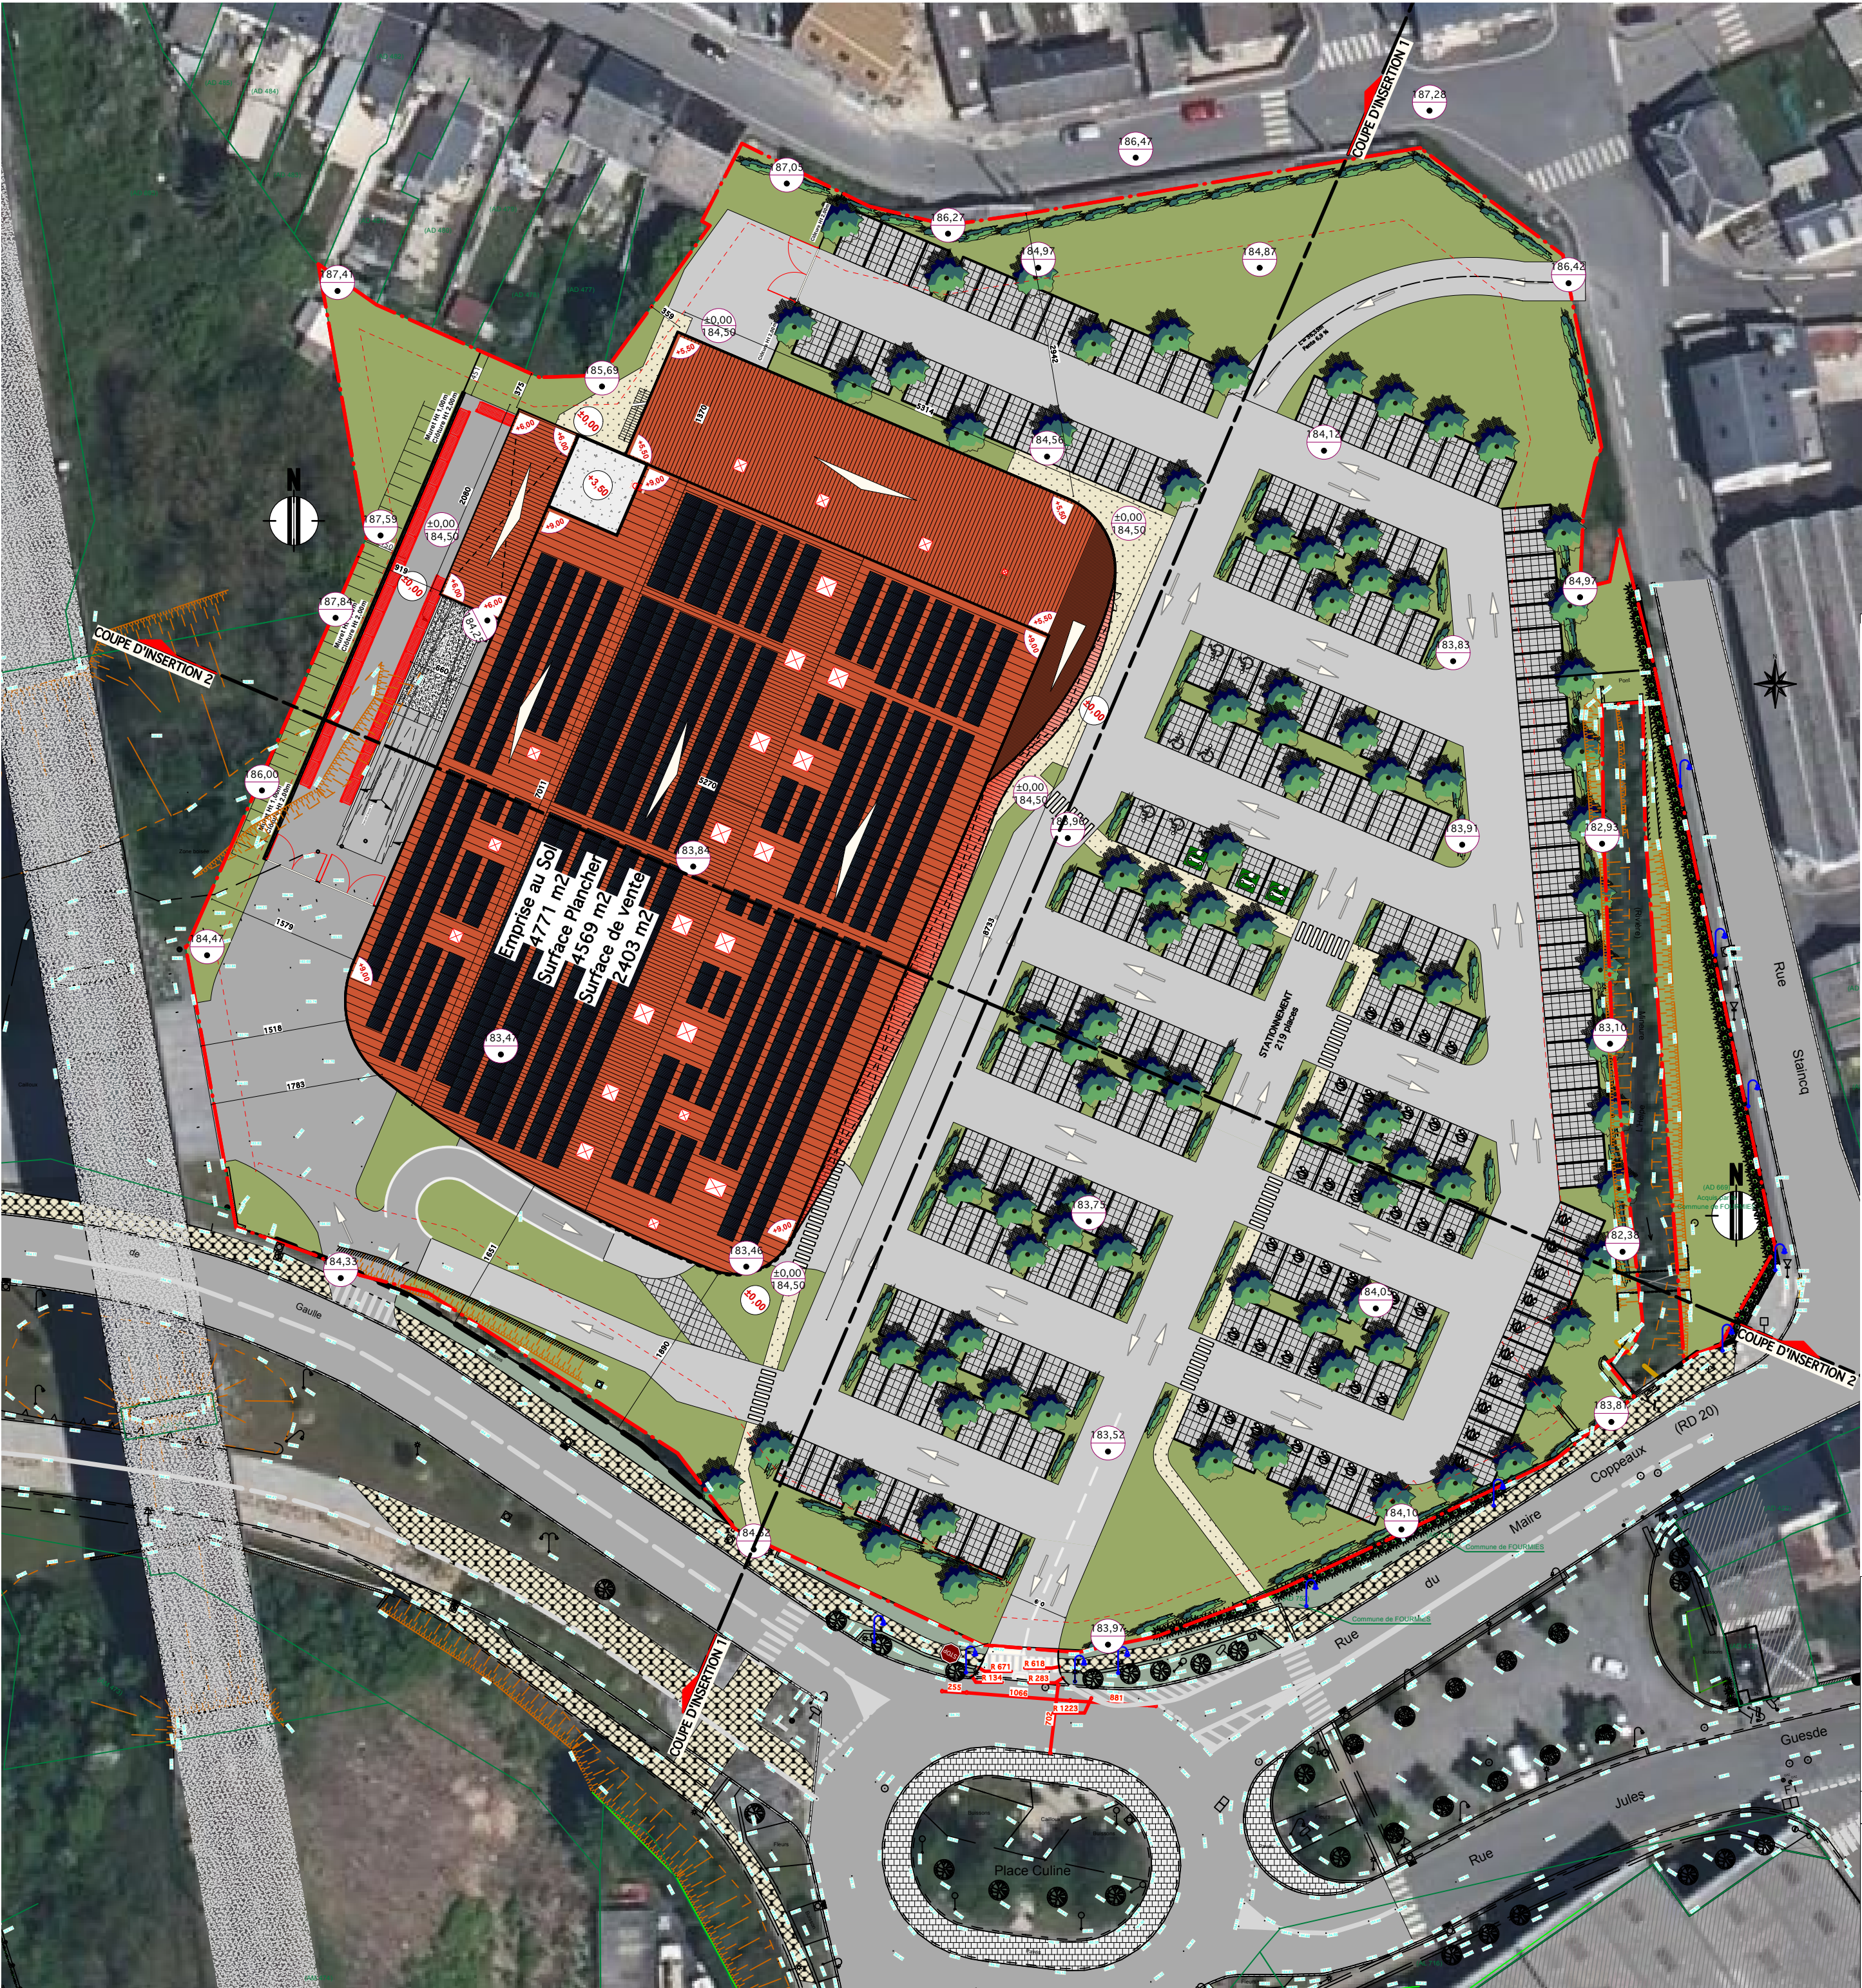

DEPARTEMENT DU NORD
VILLE DE FOURMIES

PROJET DE CONSTRUCTION
D'UN BÂTIMENT COMMERCIAL

Rue Alphonse Staincq
59610 FOURMIES

Agence **52K**

52k, rue du 8 Mai 1945
80800 VILLERS-BRETONNEUX

TEL - 03 22 48 39 44
vbx@52k.archi

Maitre d'Œuvre
SAS PHANTY
59, Impasse Rue Neuve 59132 OHAIN
Maitre d'Ouvrage

MODIFICATIONS	DATE	DREAL	
		09 01 2026	
		Ech: 1/ 500	
		Dossier : 25 002 C	
		Fichier CAO : 260109-FOURMIES-ITM-DREAL	
PLAN DE MASSE PROJET		Dessinateur : GRENIER	
		numéro de plan	indice
		03	