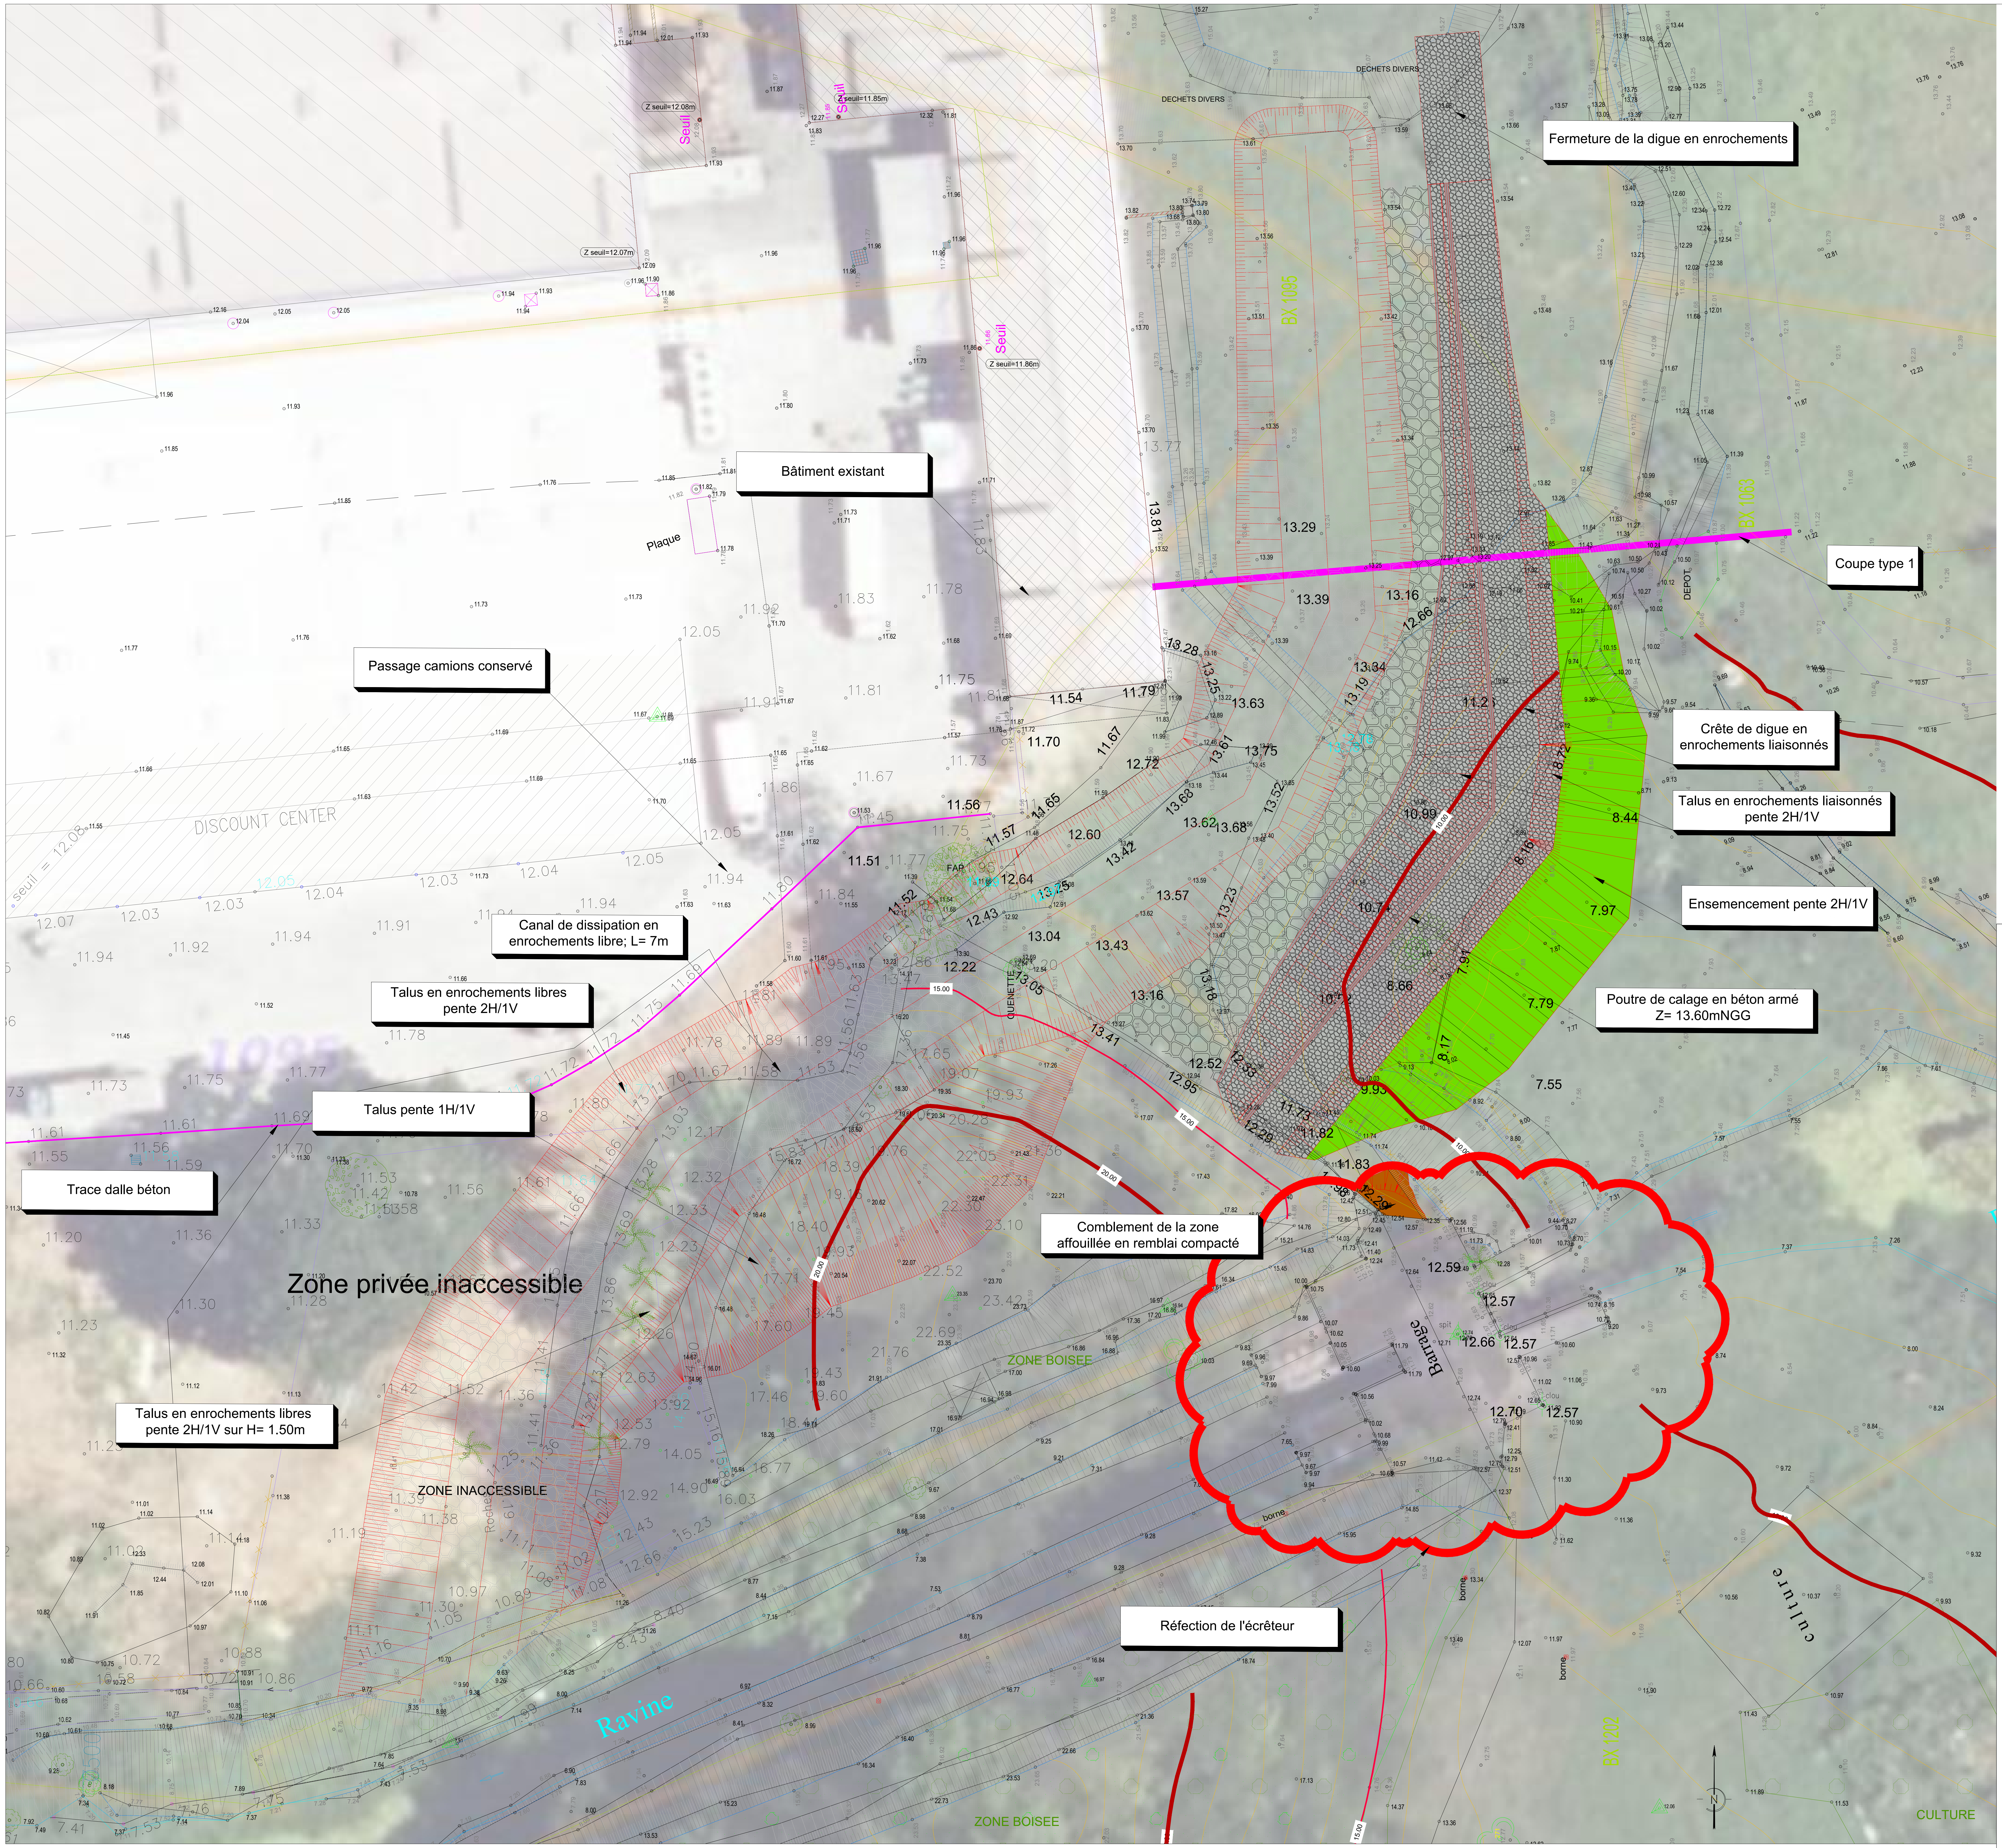
Fermeture de la digue en enrochements
Bâtiment existant
Coupe type 1
Passage camions conservé
Crête de digue en enrochements liaisonnés
Talus en enrochements liaisonnés pente 2H/1V
Ensemencement pente 2H/1V
Canal de dissipation en enrochements libre; L= 7m
Talus en enrochements libres pente 2H/1V
Poutre de calage en béton armé Z= 13.60mNGG
Talus pente 1H/1V
Trace dalle béton
Comblement de la zone affouillée en remblai compacté
Zone privée inaccessible
Talus en enrochements libres pente 2H/1V sur H= 1.50m
ZONE INACCESSIBLE
Réfection de l'écrêteur
DISCOUNT CENTER
DECHETS DIVERS
Seuil
Z seuil=12.08m
Z seuil=11.85m
Z seuil=12.07m
Z seuil=11.86m
Plaque
DEPOT
ZONE BOISEE
Barrage
Ravine
culture
CULTURE
borne
FAB
N

COMMUNAUTÉ D'AGGLOMÉRATION

MAITRISE D'OEUVRE COMPLETE RELATIVE AUX TRAVAUX DE MISE EN CONFORMITE DU BARRAGE DE PETIT-PEROU

PHASE AVP

VUE EN PLAN GENERALE - SCENARIO 4

Maître d'ouvrage:

COMMUNAUTÉ D'AGGLOMÉRATION

Cap Excellence
18 Bd Legitimus
97110 Pointe-à-Pitre

Maître d'oeuvre:

EGIS Eau
889, rue de la Vieille Poste CS89017
34965 MONTPELLIER CEDEX 2
Tél: 04 67 99 22 00 Fax: 04 67 65 03 18

Indice	Date	Modifications	Réalisé par	Vérifié par
0	04-06-2025	émission initiale	Vaysset V.	Mikroutsikos A.
1	12-06-2025	Ajout topo complémentaire 2025	Vaysset V.	Mikroutsikos A.
2				
3				

Phase PHASE AVP	ECHELLE	1/250 A1
	PLAN N°	1.4

Affaire: ANT0172