

MAITRISE D'OUVRAGE

CONSEIL DÉPARTEMENTAL
DE LA CREUSE

Pôle Cohésion des territoires
Direction de l'Ingénierie Routière

MAITRISE D'OEUVRE

CONSEIL DÉPARTEMENTALE
DE LA CREUSE

Pôle Cohésion des territoires
Direction de l'Ingénierie Routière

Commune d'Aubusson


GIRATOIRE DU PRÉ CANTREZ
RD990 / RD941a

RECOLEMENT

Phase	N° Plan	Indice	Date	Echelle	Repère Plan.	Repère Alt.
REC	VP1	02	30/11/2023	1/500	Local	Local

Indice	Date	Modifications	Dessiné	Vérité
01	30/11/2023	Edition initiale	NPD	GEN
02	12/12/2023	Ajout du recèlement TTTPM	NPD	GEN

Ref : GBN2323302_REC-GEN-02.dwg



Enrobé voirie

Enrobé Trottoirs

Enrobé de reprofilage

GNT accotement

GNT type 40 / 70

Bi-couche

Espace vert

Bordures type T2

Bordures type T2 basse

Bordures type I2

Caniveaux type CC2

Regard assainissement

Candelabres

Regard type 50x50

Regard type tabouret

Grille avaloir

Grille type 50x50

Chambre électrique

Regard AEP

Bouche à clé

Tête de sécurité

Légende projet voirie :

Voirie Giratoire + RD990 vers Felletin (Ep= 86cm)
BBSG 0/10 (Ep= 6cm)
GB4 0/14 (Ep= 2x10cm)
GNT 0/31.5 (Ep= 10cm)
GNT 0/150 (Ep= 50cm)

Voirie RD990 vers Chénérailles (Ep= 14cm)
BBSG 0/10 (Ep= 6cm)
GB3 0/14 (Ep= 8cm)

Voirie RD941 (Ep= 6cm)
BBSG 0/10 (Ep= 6cm)

Trottoir Giratoire (Ep= 51cm)
BBSG 0/6 (Ep= 3cm)
GNT 0/31.5 (Ep= 10cm)
Fraisat (Ep=38cm)