



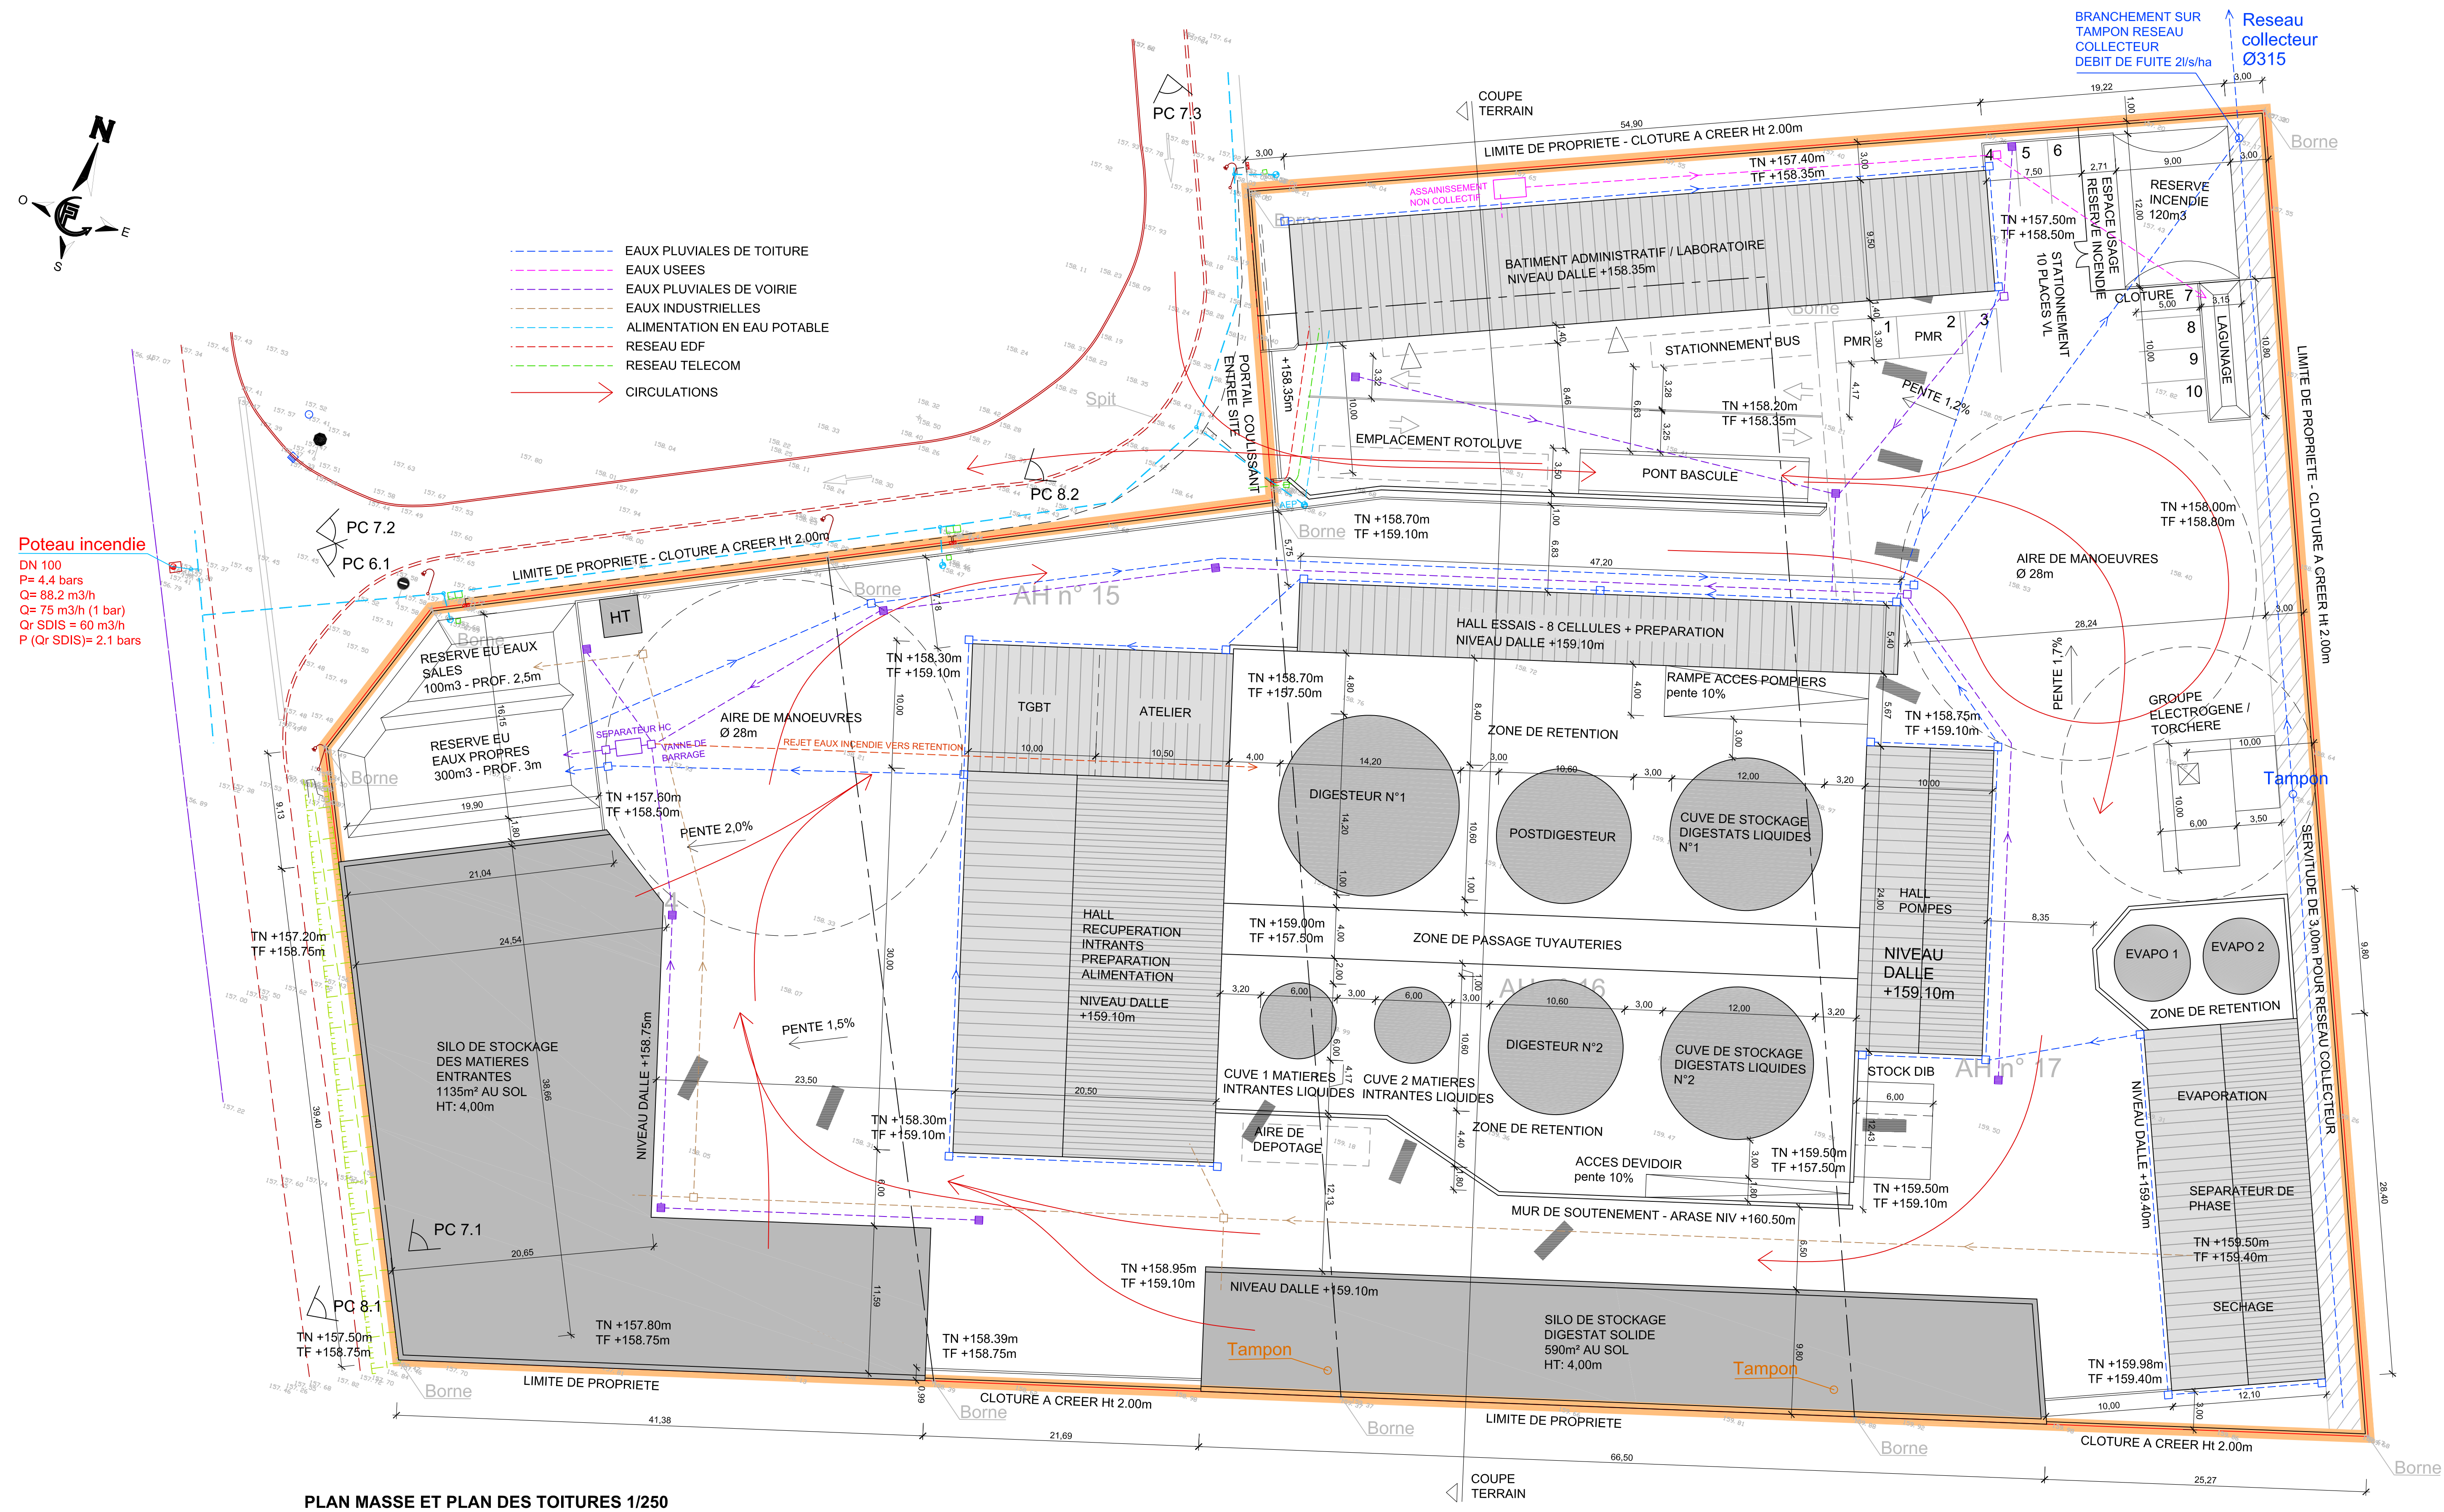

PLAN MASSE ET PLAN DES TOITURES 1/250

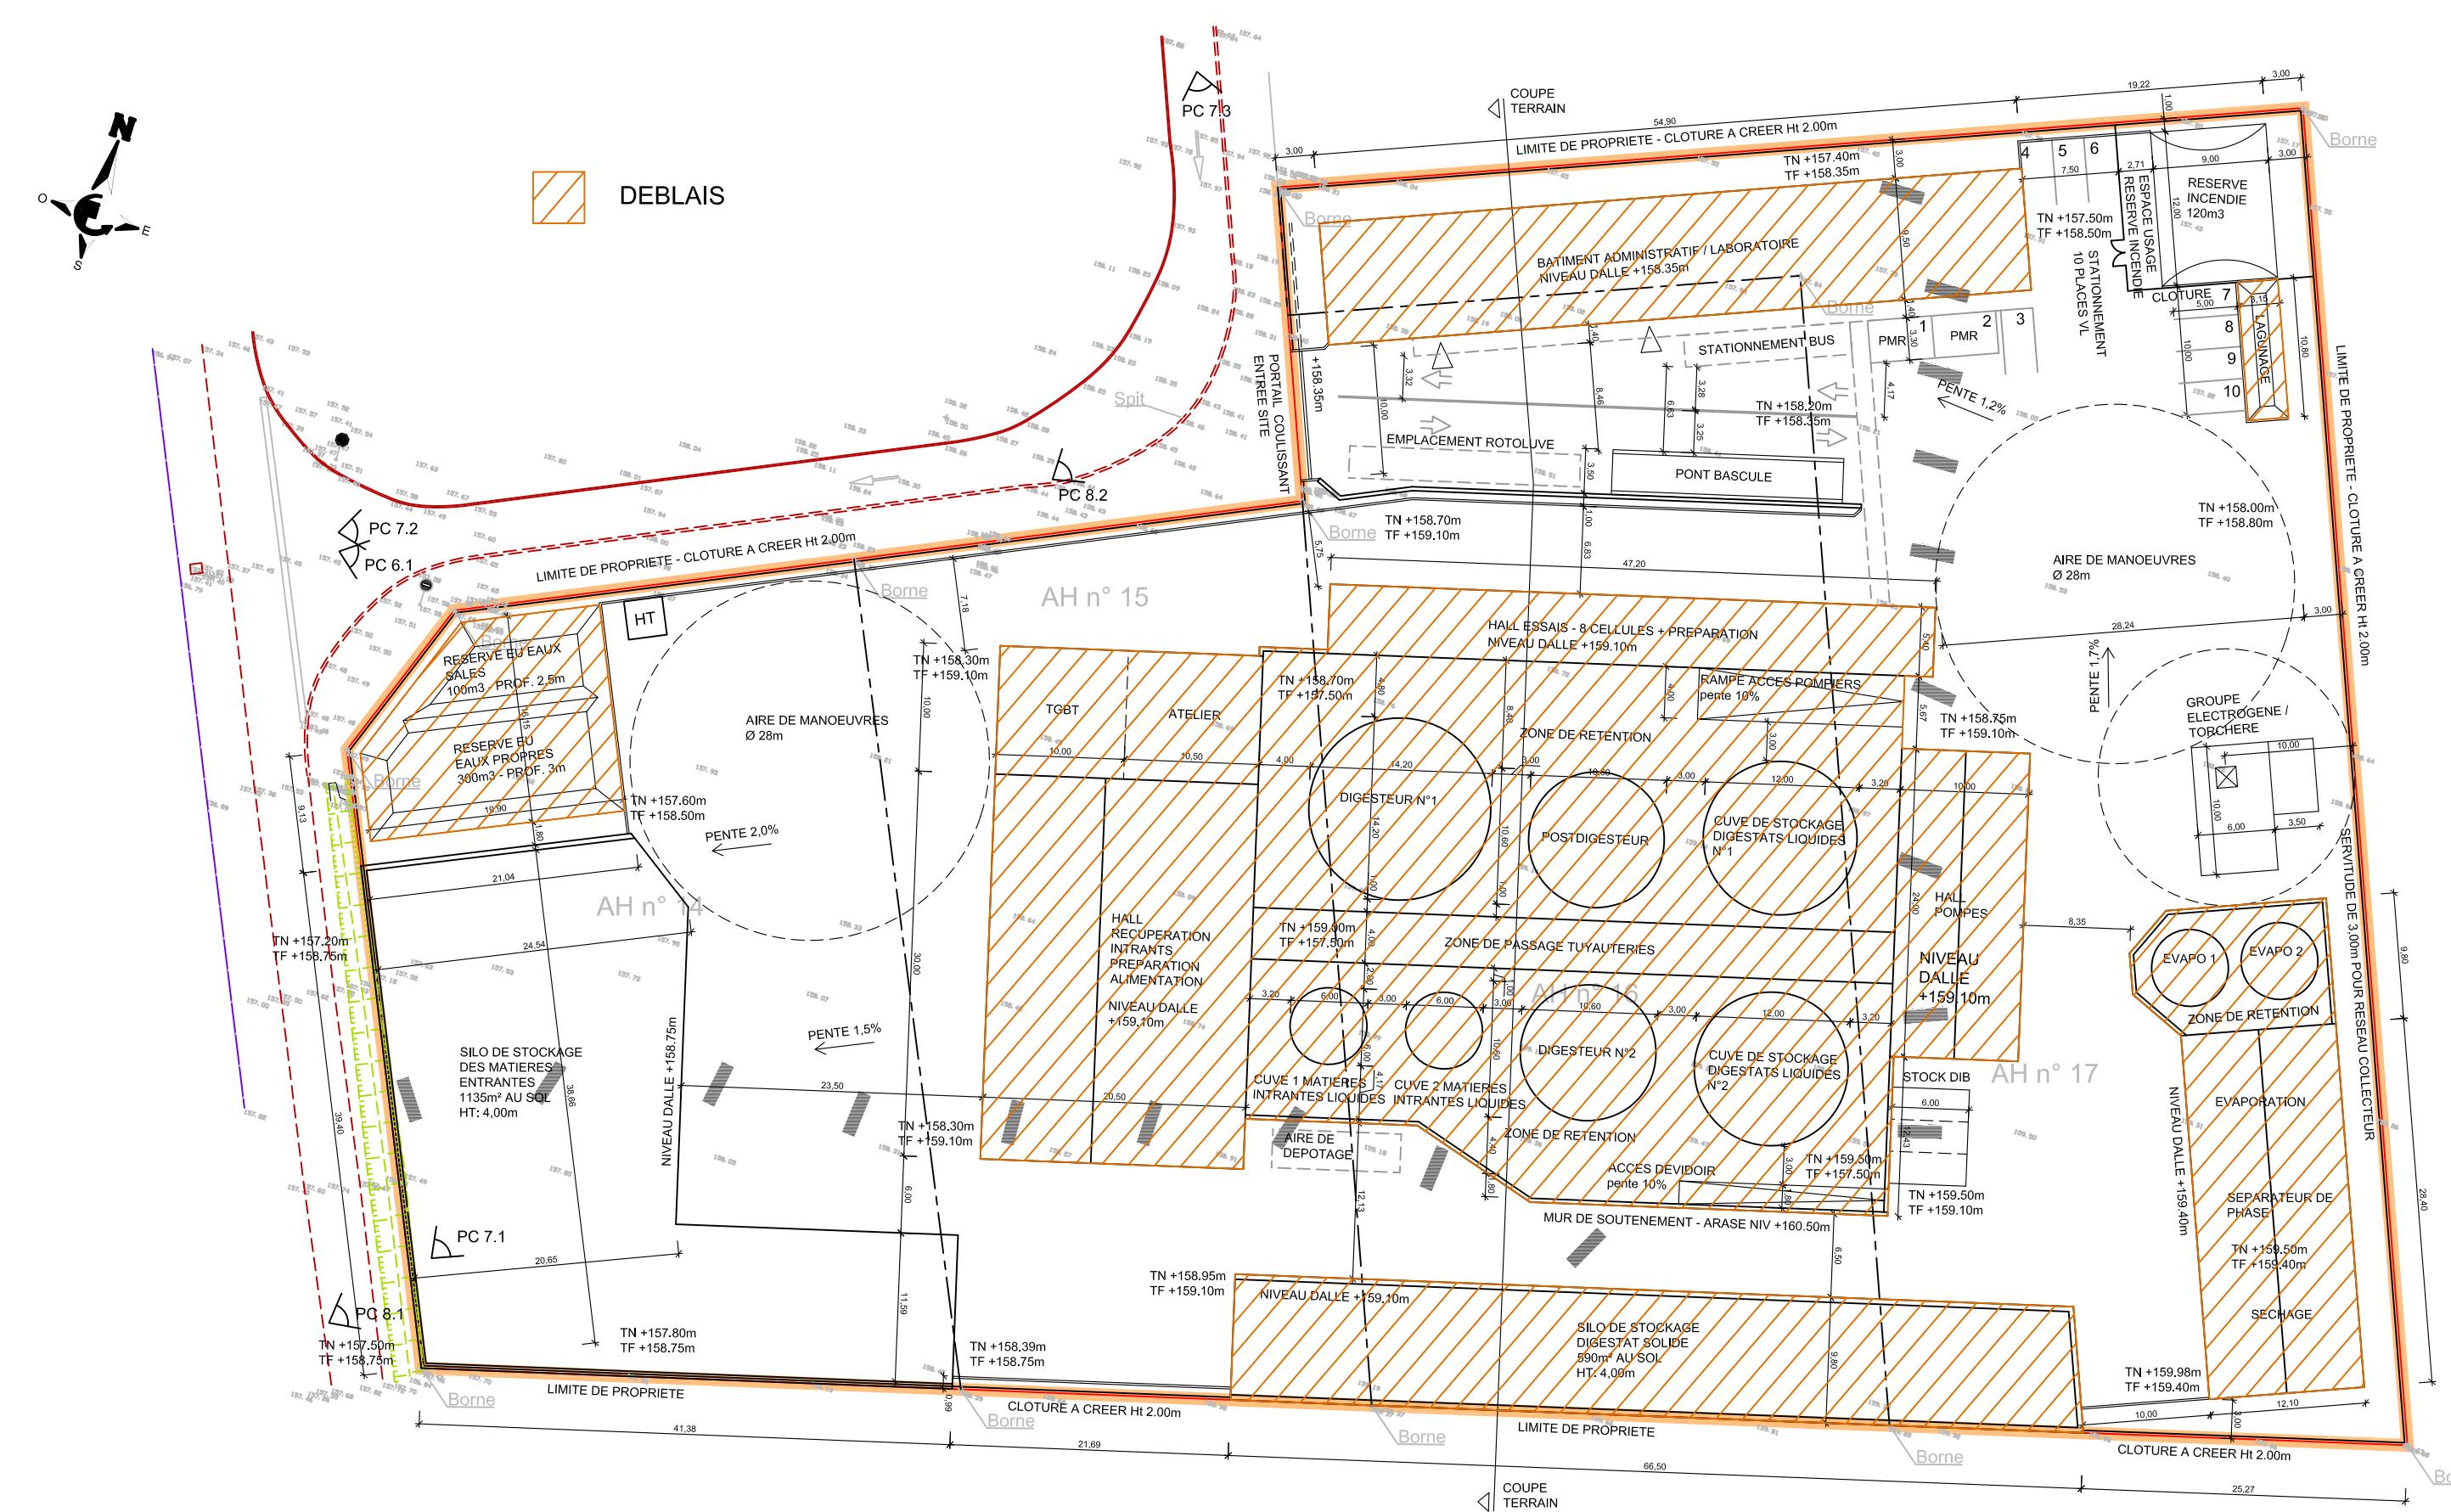

PLAN DES DEBLAIS 1/500

|   |              |              |
|---|--------------|--------------|
| J   | -            | -            |
| I   | -            | -            |
| H   | -            | -            |
| G   | -            | -            |
| F   | -            | -            |
| E   | -            | -            |
| D   | -            | -            |
| C   | -            | -            |
| B   | -            | -            |
| A   | -            | -            |
| Int   | Modification | Date         |
| <b>CONSTRUCTION D'UN SITE DE METHANISATION</b>   |              |              |
| SITE CERTIMETHA<br>RUE DE LA TUILERIE<br>F-10500 CHAUMESNIL   |              |              |
| Maître d'ouvrage:<br>CERTIMETHA<br>2 RUE GUSTAVE EIFFEL<br>F-10430<br>ROSIERES PRES TROYES                                                                                     |              |              |
| AMO:<br>EVERGAZ<br>11 RUE DE MOGADOR<br>F-75009 PARIS   |              |              |
| MCE:<br>LEDJO ENERGIE<br>11 RUE DE MOGADOR<br>F-75009 PARIS   |              |              |
| Architecte:<br>Churchill-Hui International SA<br>44, Avenue Dr. Ernest Feltgen<br>L-5635 Mondorf-les-Bains / LUXEMBOURG<br>Tél.: +352 26 07 63<br>Email: info@churchill-hui.lu |              |              |
| Contenu du plan:<br><b>PC 2 PLAN MASSE ET PLAN DES DEBLAIS<br/>PC 5 PLAN DES TOITURES</b>                                                                                      |              |              |
| Date:   | Dessiné par: | Vérifié par: |
| 15/02/2021   | GP           | GP           |
| Echelle:   | N° de plan:  |              |
| 1/250   | 3405         |              |
| PC 2-5   | 0.01         | -            |