


ANNEXE 5 :

Enveloppe de tracé de l'emprise du projet

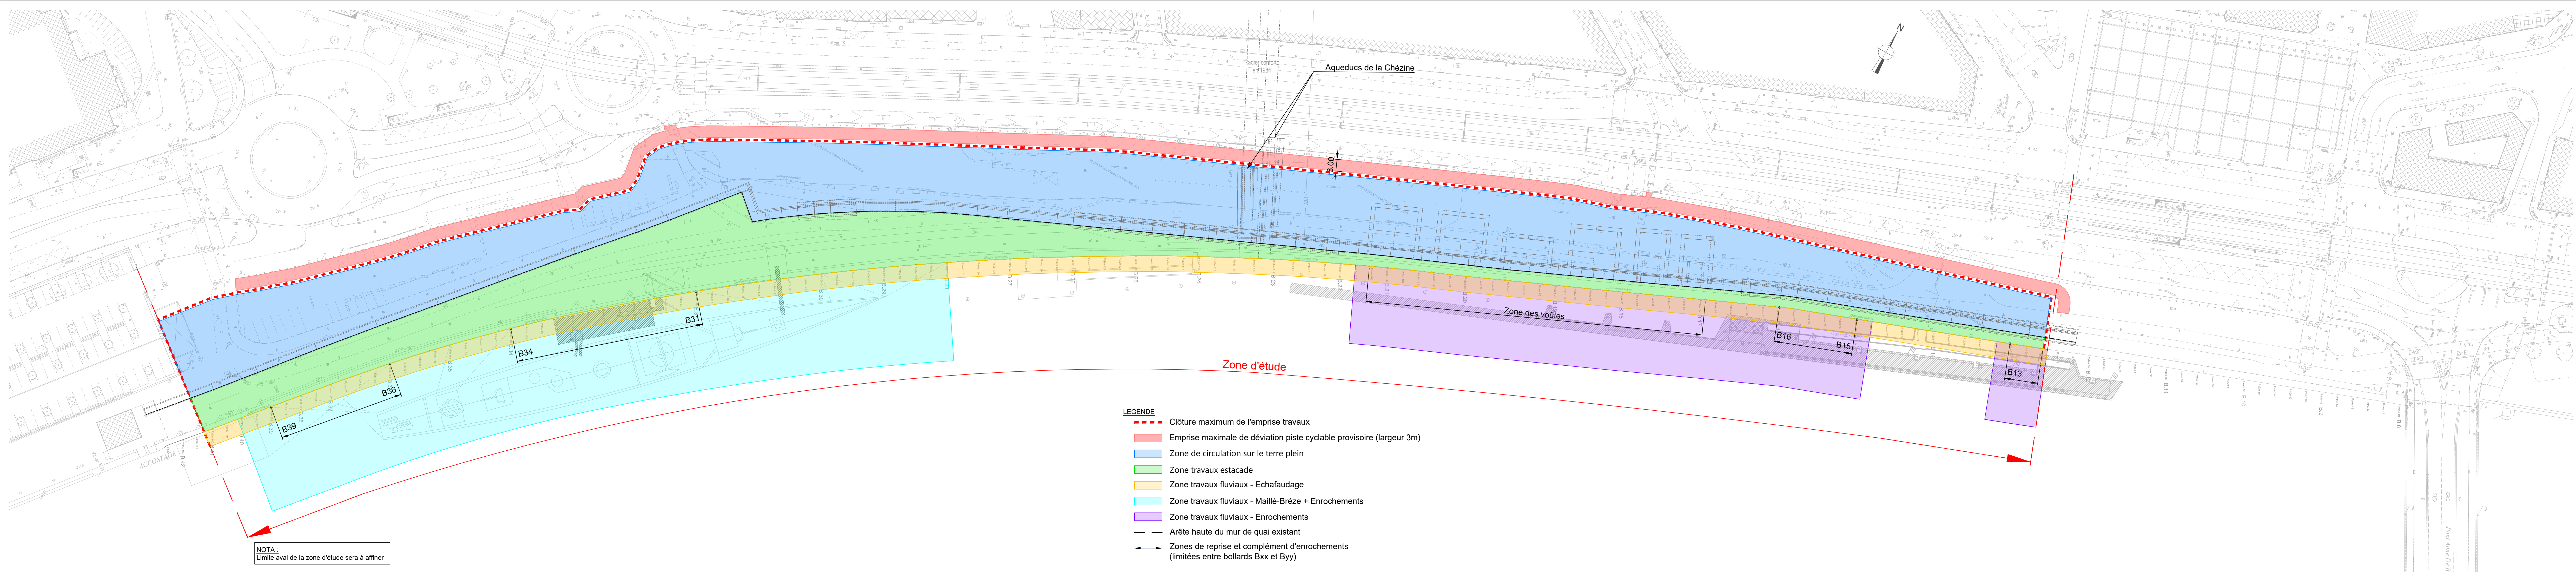


Maîtrise d'ouvrage



Direction de l'Espace Public
Service Ouvrages d'Art
2 cours du Champ de Mars
44923 Nantes Cedex 9

Mission de Maîtrise d'œuvre pour la réhabilitation du quai de la Fosse Aval à NANTES

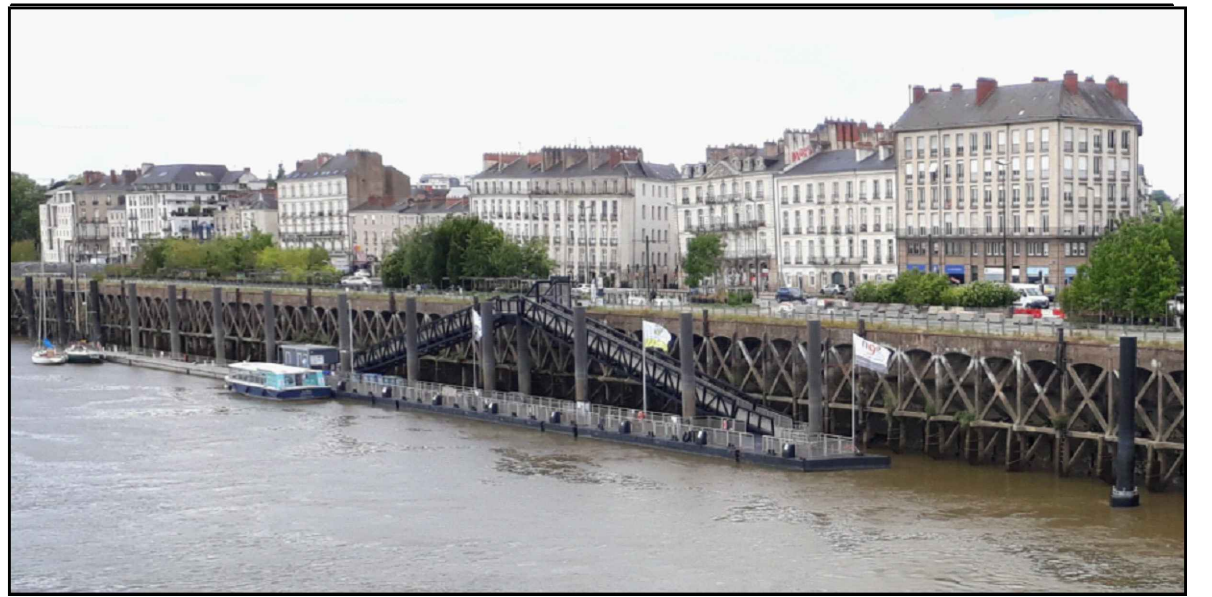

Maîtrise d'œuvre



Siège social :
ARCADIS ESG
200-216 rue Raymond Losserand
75014 Paris

Agence :
Arcadis Agence Nantes
Metronomy 1
2 rue Jacques Srel - CS 10121
44817 St Herblain Cedex
Tel. : +33 (0)2 40 92 19 36

www.arcadis.com

Indice	Date	Description	Etabli	Vérifié	Appr.	Chef de projet : LBA	
A	16/05/2025	PREMIERE EMISSION	CRO	JGR	LBA	Echelle : 1/500	
B	24/07/2025	MISE A JOUR	CRO	JGR	LBA	Format : 1525x297	
C	30/08/2025	PRISE EN COMPTE DES REMARQUES DE NM DU 05/08/2025	CRO	JGR	LBA	Projet n° : 30270893	
						Page(s) : 1 / 1	
						Géoréférencement : • Planimétrique : RGF 93 - CC47 • Altimétrique : IGN 69 NGF	

PLAN D'EMPRISE MAXIMALE DES TRAVAUX

AFR-AVP-2002-PLA

AVP

C