


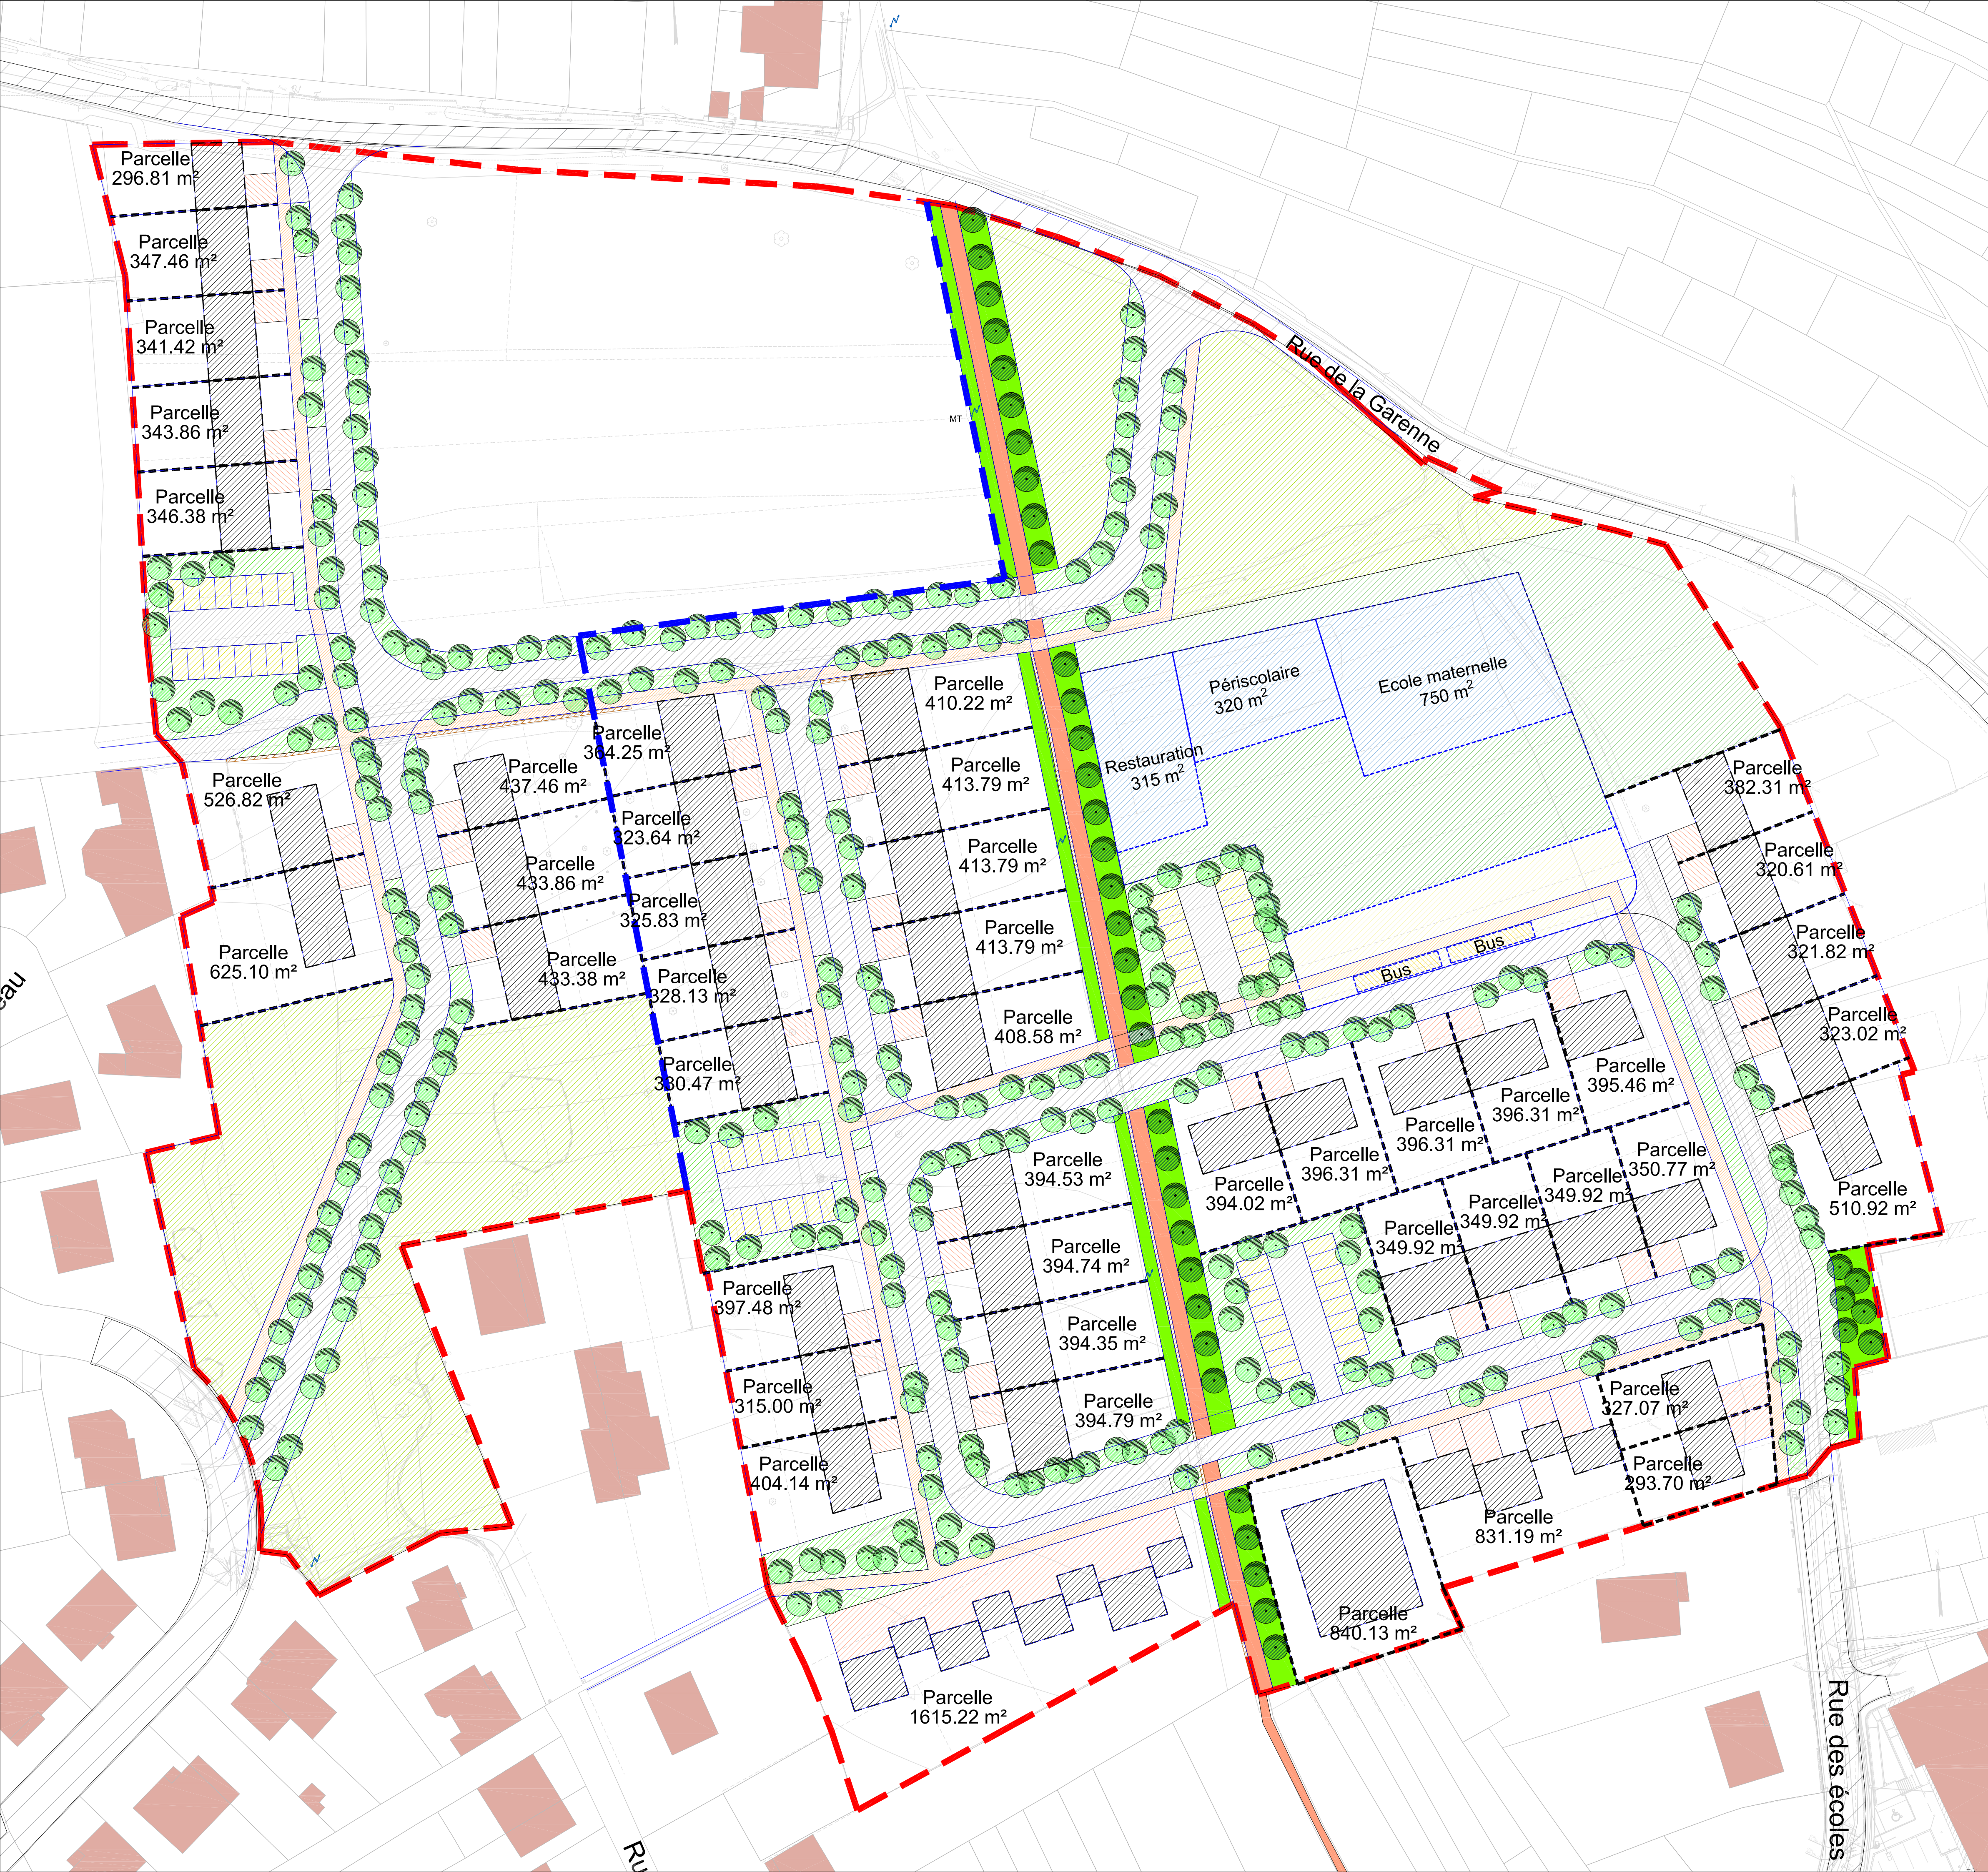

- Légende :**
- Enrobé voirie
 - Cheminement piéton
 - Stationnement en pavés joints verts
 - Noue
 - Zone de boisement
 - Entrée chatière
 - Gabarit bâti
 - Muret existant
 - Chemin piéton existant
 - Bande verte
 - Gabarit école maternelle
 - Zone de desserte école maternelle
 - Limites parcellaires
 - Arbres

