


Alimentation Electrique : 

Alimentation Eau Potable : 


Réseaux EU/EV : 

Réseau EP : 

Réseau rejet station : 

 Réseau refoulement vers station : 

Poste de relevage : 

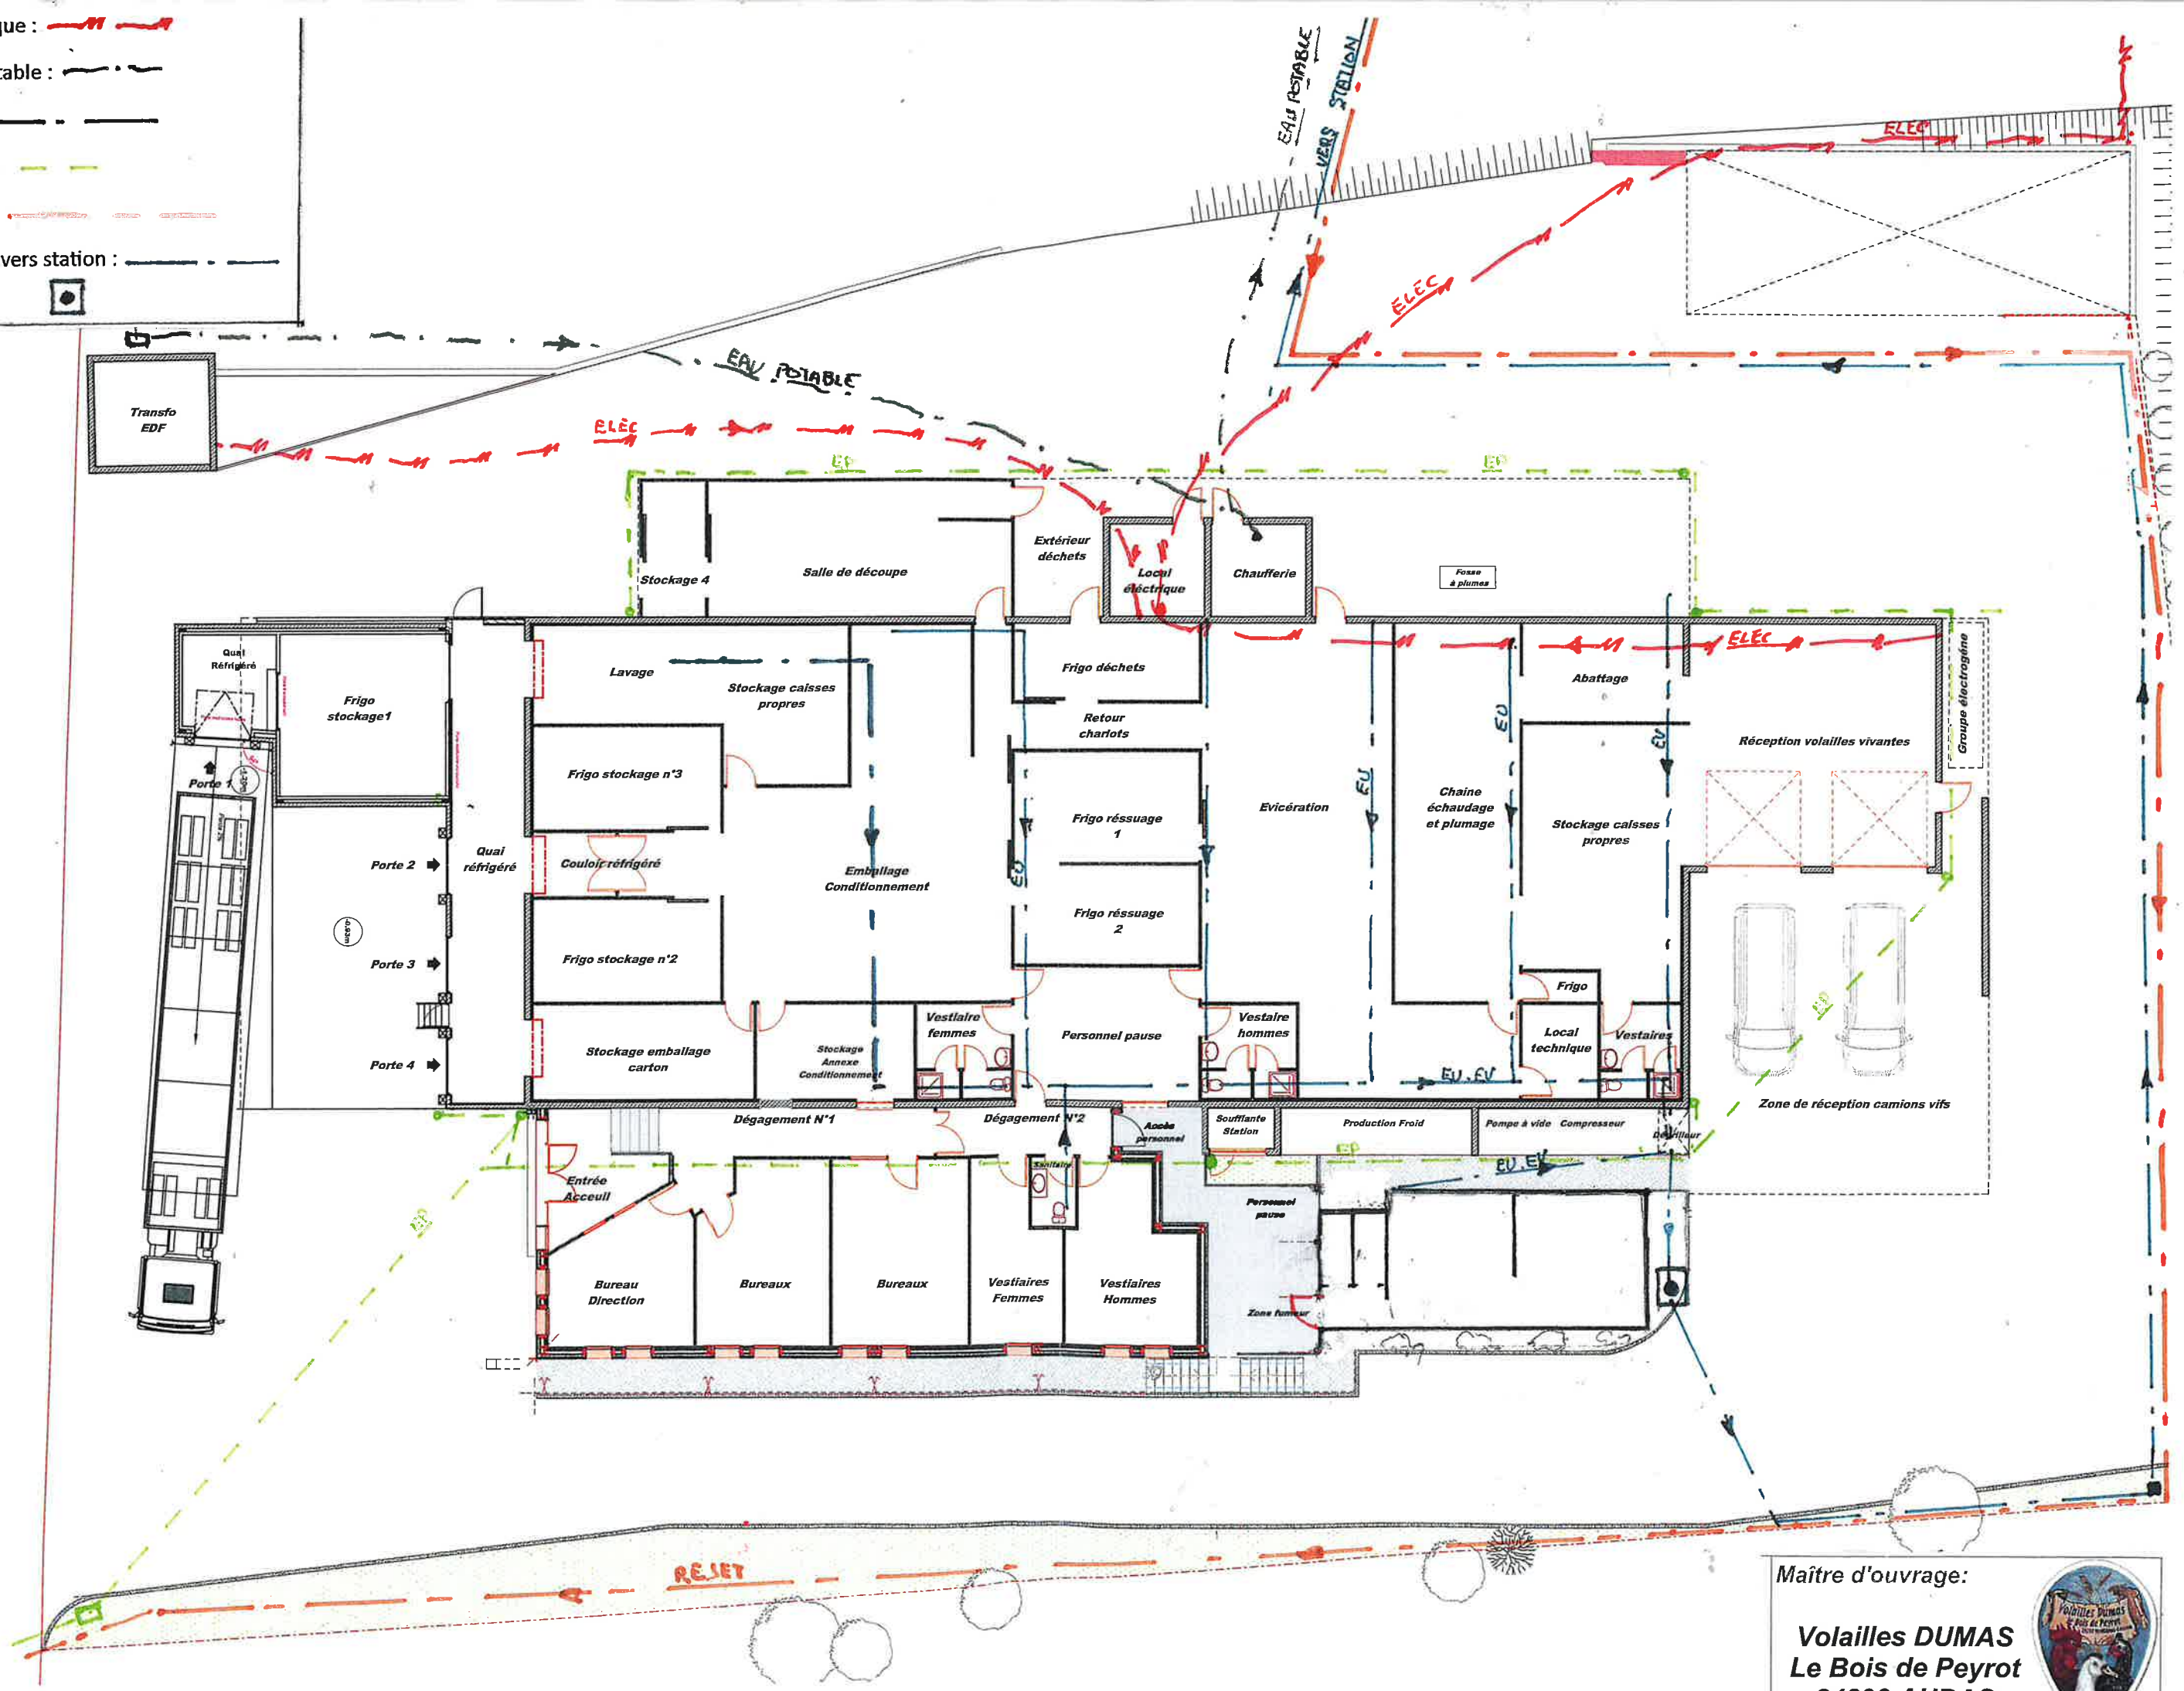

Maître d'ouvrage:

Volailles DUMAS
Le Bois de Peyrot
24290 AUBAS

