





Plan de masse existant
Ech : 1 : 500

SURFACES MASSE EXISTANT	
Type	Surface
Bassin	1049.56 m²
Bâtiment	170.47 m²
Cheminement piéton	460.39 m²
Dallage béton	538.51 m²
Empierrement	1210.83 m²
Emprise Bâtiments	3580.78 m²
Espaces verts	3353.06 m²
Espaces verts - noue	1139.49 m²
massif	6.55 m²
Talus bâché	221.70 m²
Voirie Lourde	3217.11 m²
Voirie Légère	4218.94 m²
Voirie Légère - cheminement piéton	466.92 m²
	19634.32 m²

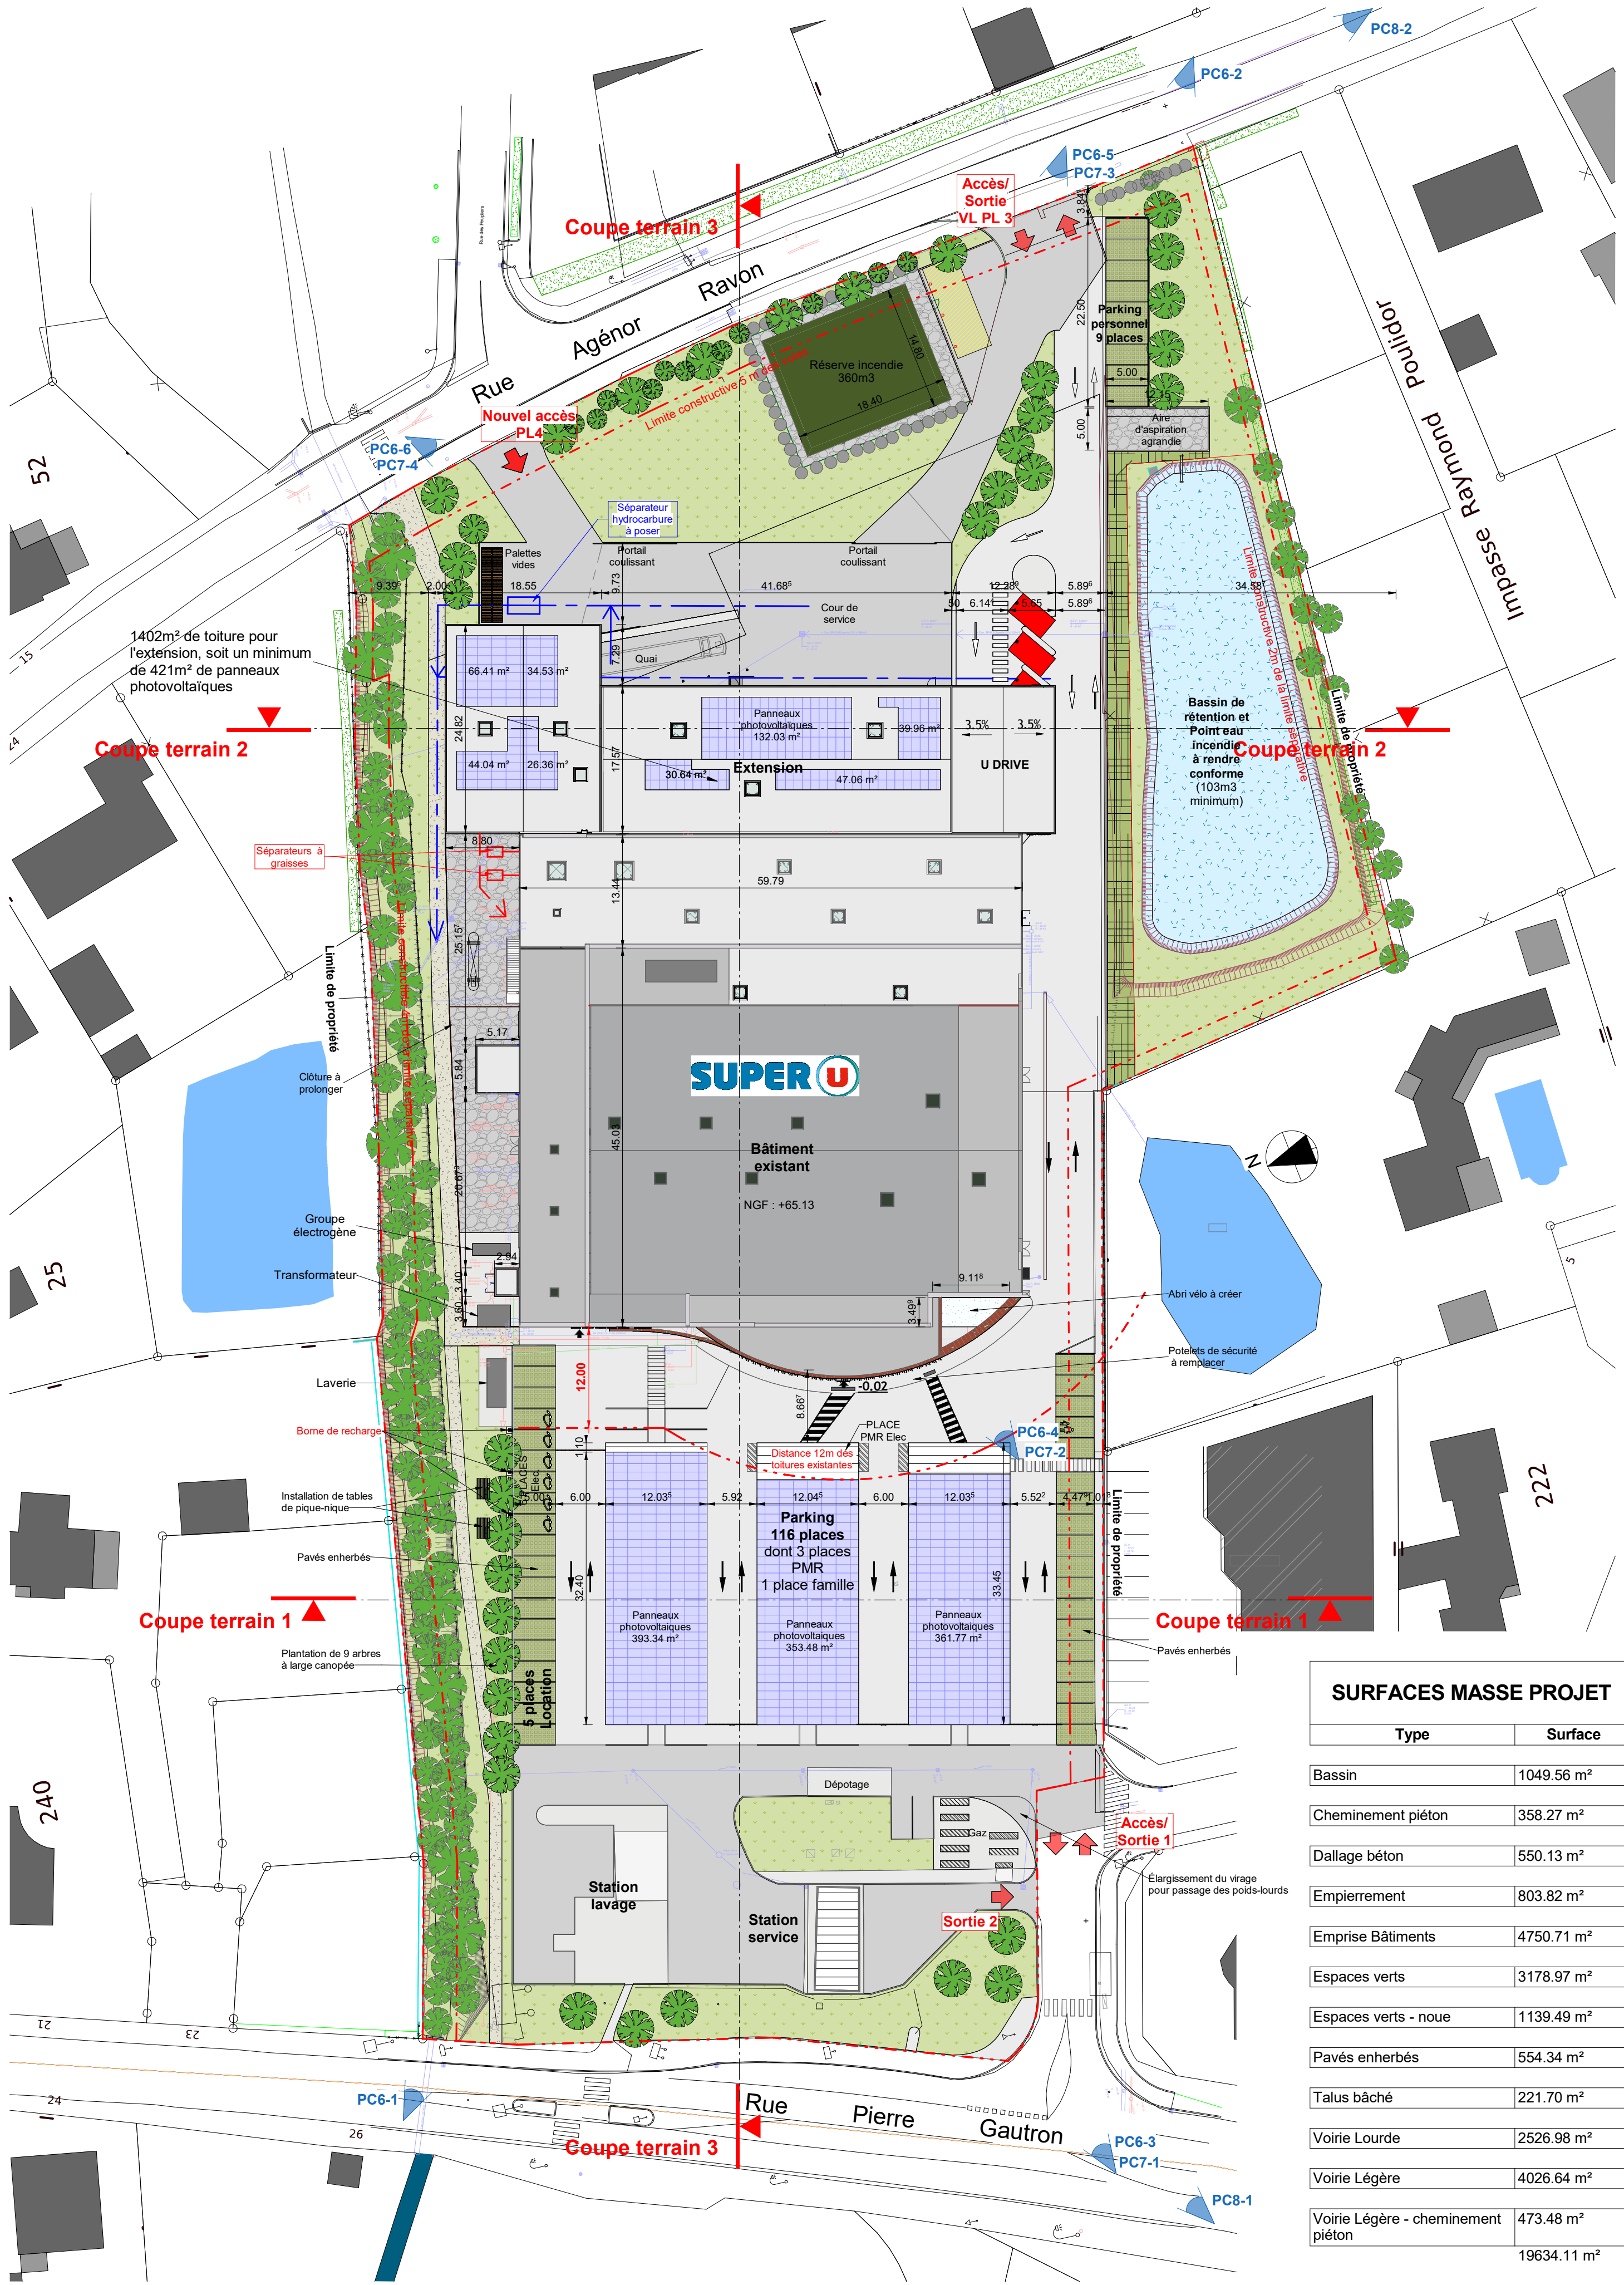

PC2 - Plan de masse projet
Ech : 1 : 500

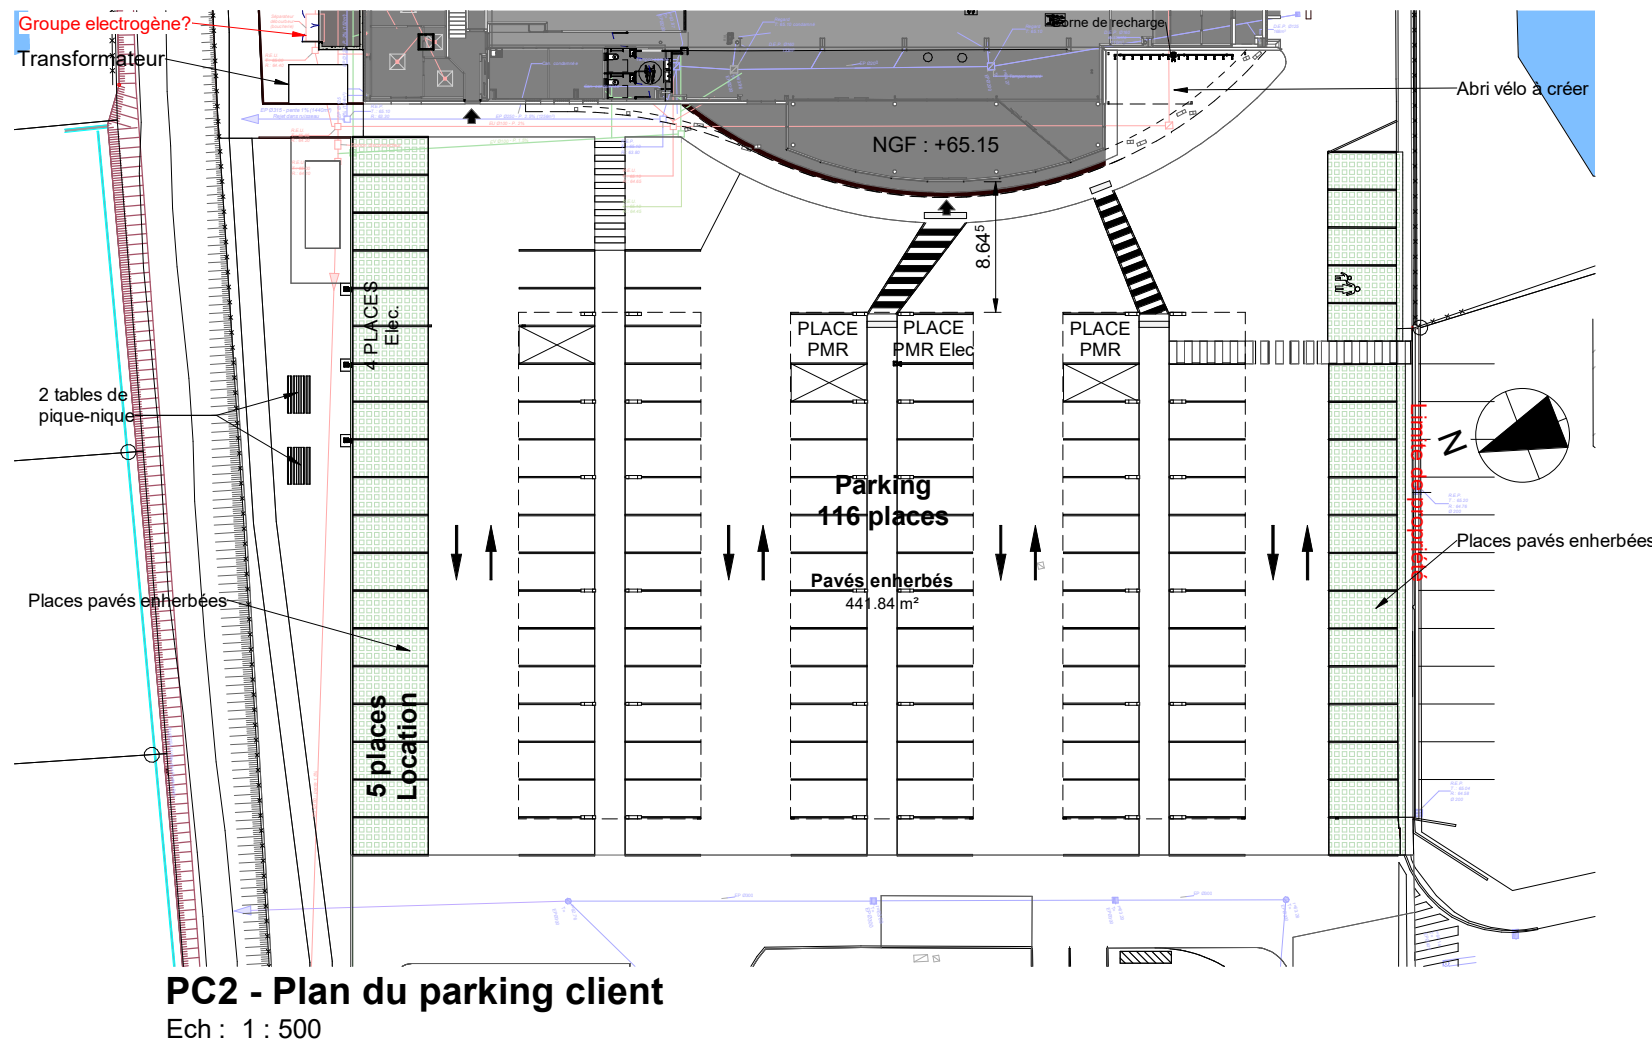

MAITRE DE L'OUVRAGE

SCI NIEULDIS
Bellevue
85430 NIEUL LE DOLENT

PROJET

EXTENSION DE LA SURFACE DE VENTE CREATION D'OMBRIERES PHOTOVOLTAIQUES
Route des Sables
85430 NIEUL LE DOLENT

CONCEPTION ARCHITECTURALE

PVA
ARCHITECTURE
INGÉNIERIE

PHILIPPE VALLECILLO
ARCHITECTURE
35 rue du Paradis - 49300 CHOLET
Tél: 02.41.58.53.77 Fax: 02.41.70.65.86

Signature du mandataire
Philippe Vallecillo
Architecte
Ingénieur

INTERVENANTS EXTERIEURS

essor
INGÉNIERIE BÂTIMENT
& PROCESS

ESSOR INGENIERIE
ZAC de l'Ecuyère
1 rue du Manitoba - BP 80447 - 49304 Cholet cedex
Tél : 02.41.62.58.18 Fax : 02.41.62.67.47

INTITULE

PLANS MASSE EXISTANT ET PROJET
Permis de Construire

AFFAIRE	PHASE	PLAN	Indice	Echelle (s)	Dessiné par
I49_23038	PC	PC2	date 18/12/2025	1 : 500	FCo

Ce plan est la propriété intellectuelle de l'EURL Philippe Vallecillo Architecture (article L112-2 de la loi 92-597 du 1er juillet 1992)
Toute utilisation est interdite sans autorisation préalable et écrite des auteurs. Les images de synthèse sont non contractuelles.