

PORT PIN ROLLAND

Maître d'Ouvrage :



Port Pin Rolland
Chemin départemental 18 port, le Pin Rolland
83 430 Saint-Mandrier sur Mer

Maître d'oeuvre :



Ingénierie Consultants Travaux Publics
254 Corniche Fahnestock 06700 Saint Laurent du Var
Tél.: 04 92 12 97 09 - Fax : 04 92 27 97 78
E-mail : ictp@ictp.fr

Mission :

Mission de maîtrise d'oeuvre pour le projet
de réaménagement portuaire

Remplacement des mouillages
Principe d'amarrage

Phase :

AVP

Numéro du PLAN :

CP006

Echelle :

1/50°

Indice :

A

Indice	Modifications apportées
A	Première émission

Date


29 juillet 2024

Numéro d'Affaire :

2404

Référence du PLAN :

AVP CP 006 A

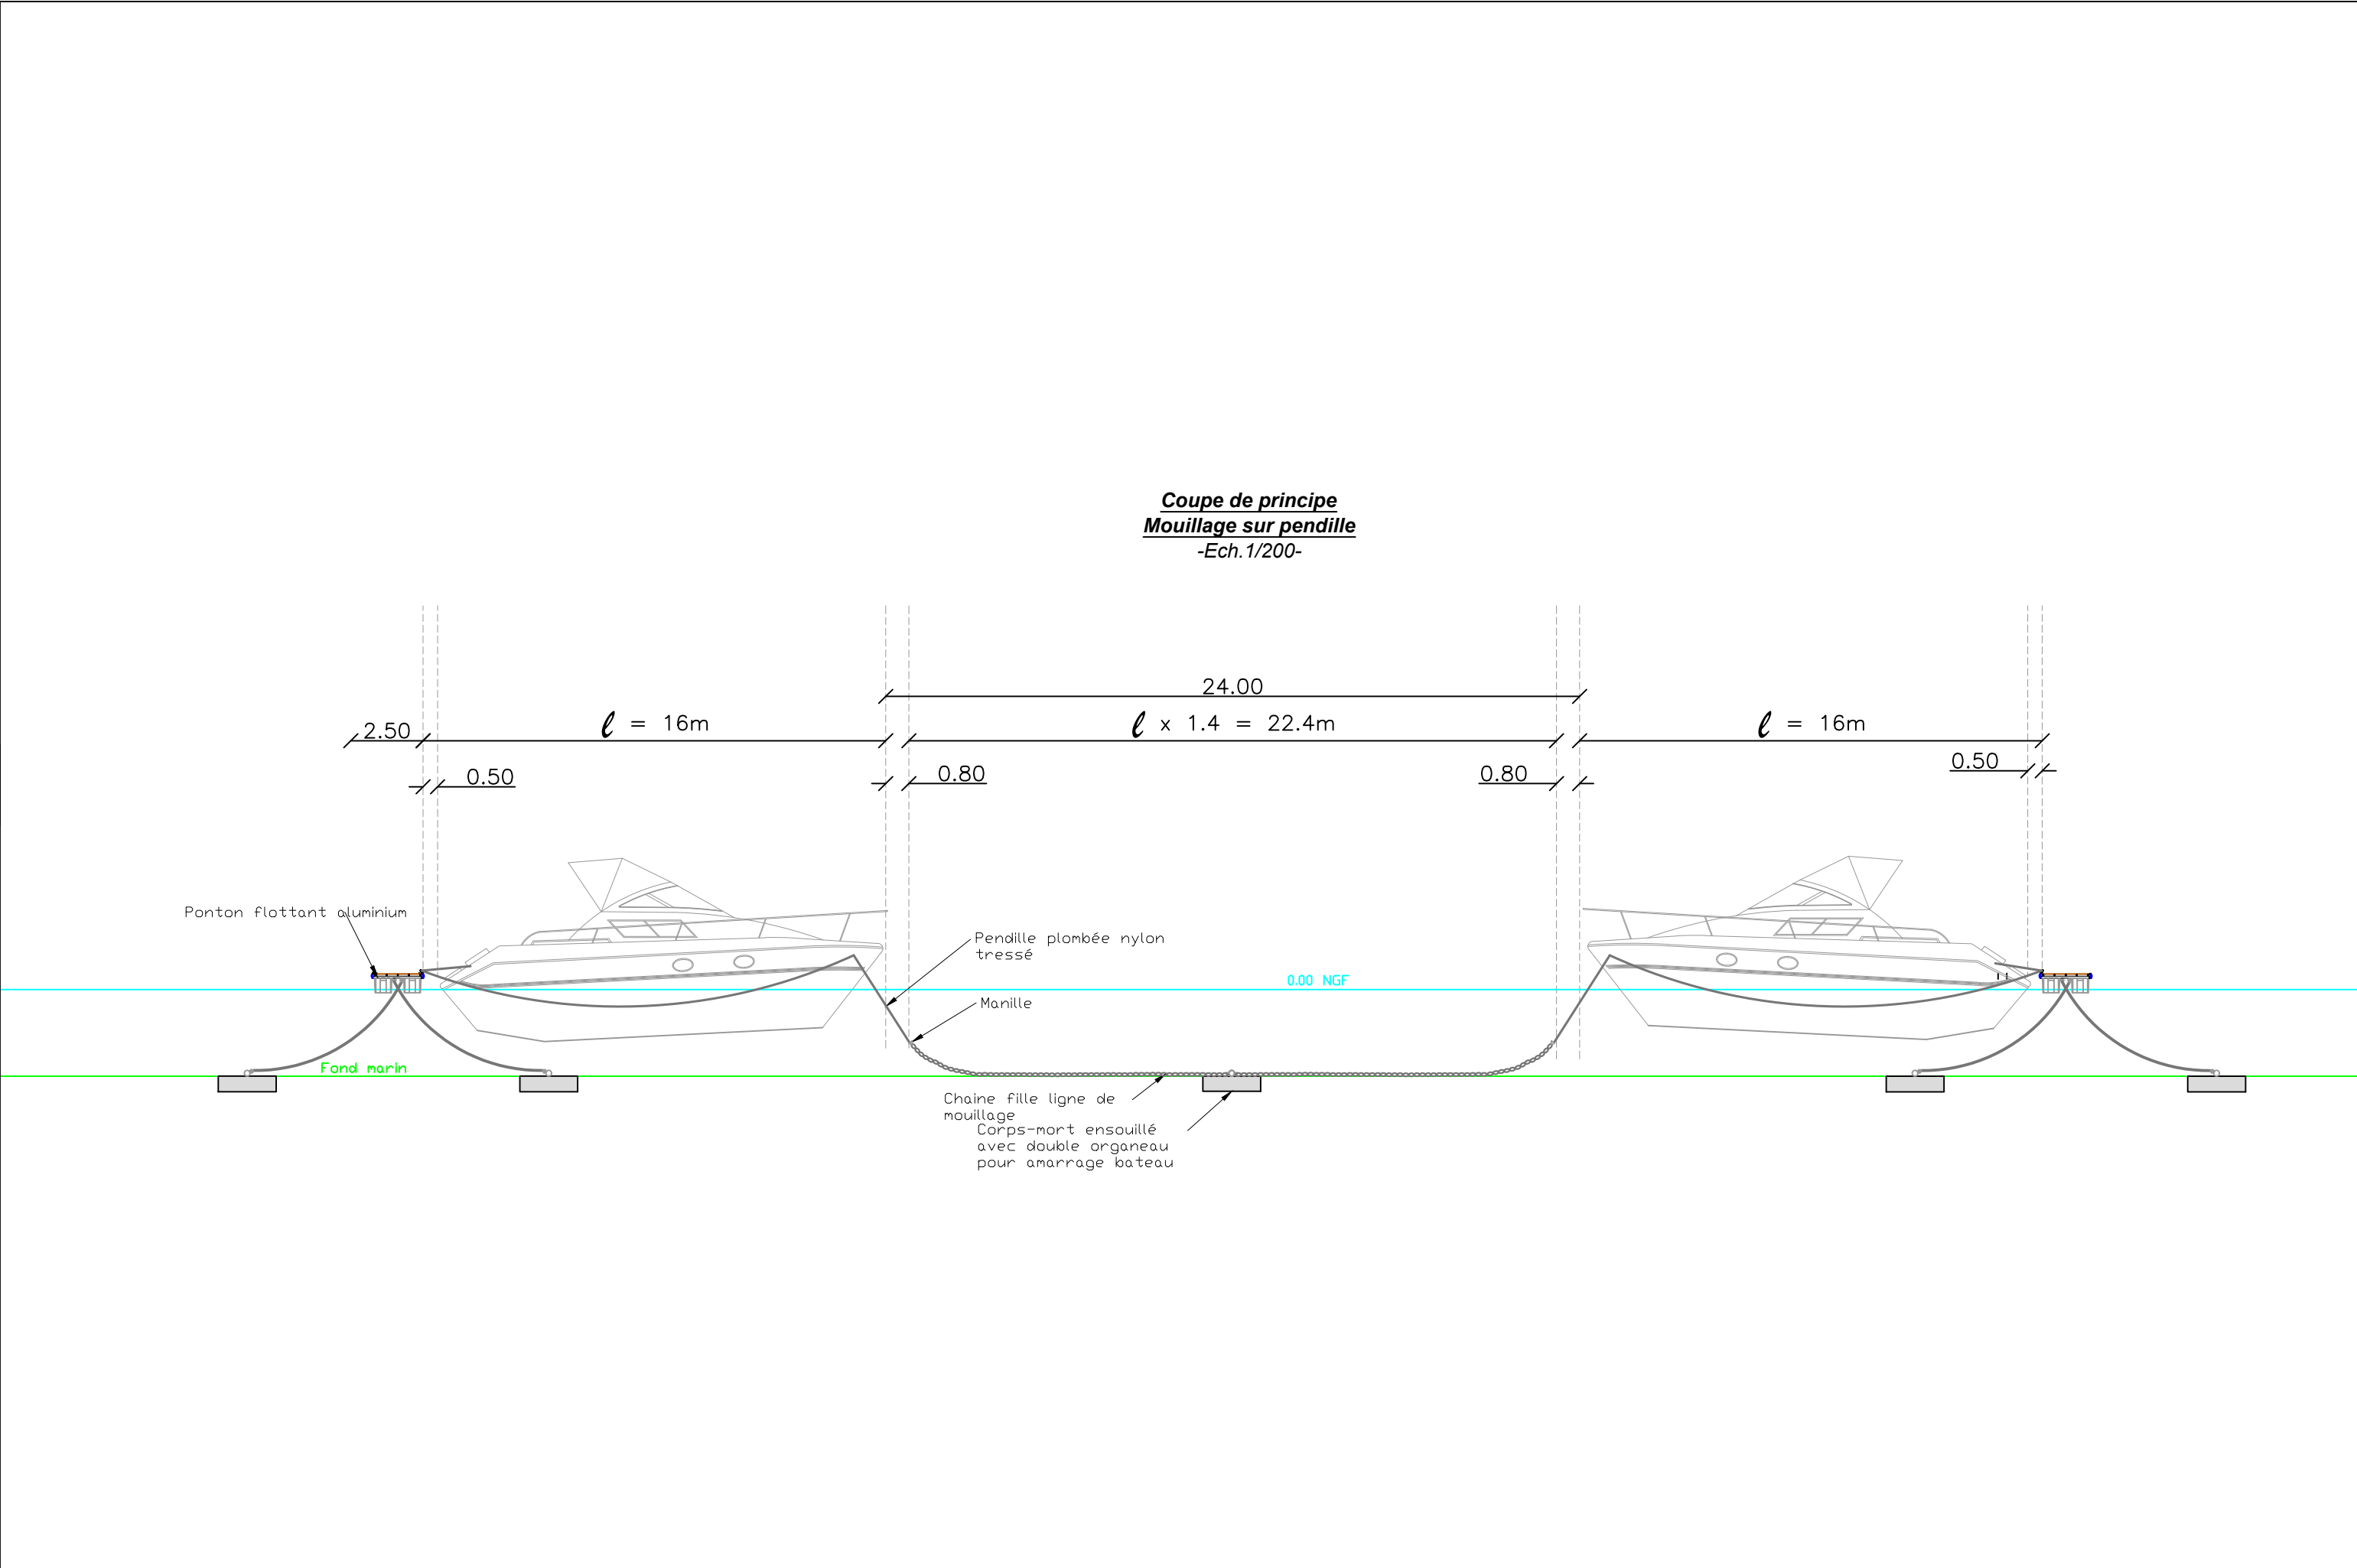

Coupe de principe d'amarrage des bateaux