


 

EXTENSION-REHABILITATION DE L'EQUIPEMENT AB SPORTS PISCINE ET SPA

2 Rue de Mondreville
76280 Criquetot-l'Esneval

Maître d'ouvrage
Le Havre Seine Métropole
1 rue Charles de Gaulle
76100 Le Havre
CS 00000 - 76000 LE HAVRE CEDEX
TEL 02 35 22 22 23

LE HAVRE SEINE
MÉTROPOLITAINE

3.PROJET
PLAN RDC

Architecte
Z ARCHITECTURE PARIS
1 rue de la République
75013 PARIS
TEL 01 43 48 82 44
contact@z-architecture.fr

Z

Architecte co-traitant
EN ACT ARCHITECTURE
12 rue de la République - 75013 Paris
75013 PARIS
TEL 01 43 48 82 44
contact@enact-architecture.fr

EN ACT

BE structure, fluides, élec, VRD, SS, TE et HGE
EGIS
3 rue Louis Roubin - 76100 Le Havre
76100 LE HAVRE
TEL 02 35 22 22 23

egis

Bureau d'études acoustiques
FEUTZ
128 rue des Passagères
76100 LE HAVRE
TEL 01 43 23 03 00
contact@feutz.fr


FEUTZ

OPC
ARC EN SITE
12 rue de la République - 75013 Paris
75013 PARIS
TEL 01 43 48 82 44
contact@arc-en-site.fr

ARC

Dat19 novembre 2025 N° P002
Echelle: 1/100 Phase: APD

LE HAVRE SEINE
MÉTROPOLITAINE

 


EXTENSION-REHABILITATION DE L'EQUIPEMENT AB SPORTS PISCINE ET SPA
2 Rue de Monderville
76280 Criquetot-l'Esneval

Maitre d'ouvrage
Le Havre Seine Métropole
CS 00000 - 76000 LE HAVRE CEDEX
Tél. 02 35 22 22 33



3.PROJET
PLANS DE R-1

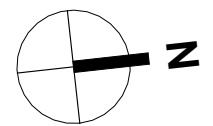

Architecte
Z ARCHITECTURE PARIS
128 rue des Passagères
75013 PARIS
Tél. 01 45 23 03 00
paris@z-architecture.fr



Architecte co-traitant
EN ACT ARCHITECTURE
12 rue Louis Rosta - Box 9883
92088 Neuilly-sur-Seine
Tél. 01 45 23 03 00
contact@enact-architecture.fr



BE structure, fluides, élec, VRD, SSL, TE et HGE
EGIS
3 rue Louis Rosta - Box 9883
92088 Neuilly-sur-Seine
Tél. 01 45 23 03 00




Bureau d'études acoustiques
PEUTZ
128 rue des Passagères
75013 PARIS
Tél. 01 45 23 03 00
paris@peutz.fr




OPC
ARC EN SITE
12 rue Louis Rosta - Box 9883
92088 Neuilly-sur-Seine
Tél. 01 45 23 03 00
contact@arcensite.fr




Date 19 novembre 2025 N°
Echelle: 1/100 Phase: P003
APD

 


100_ELEVATION EST PROJ
Ech : 1 : 100

 

100_ELEVATION OUEST PROJ
Ech : 1 : 100

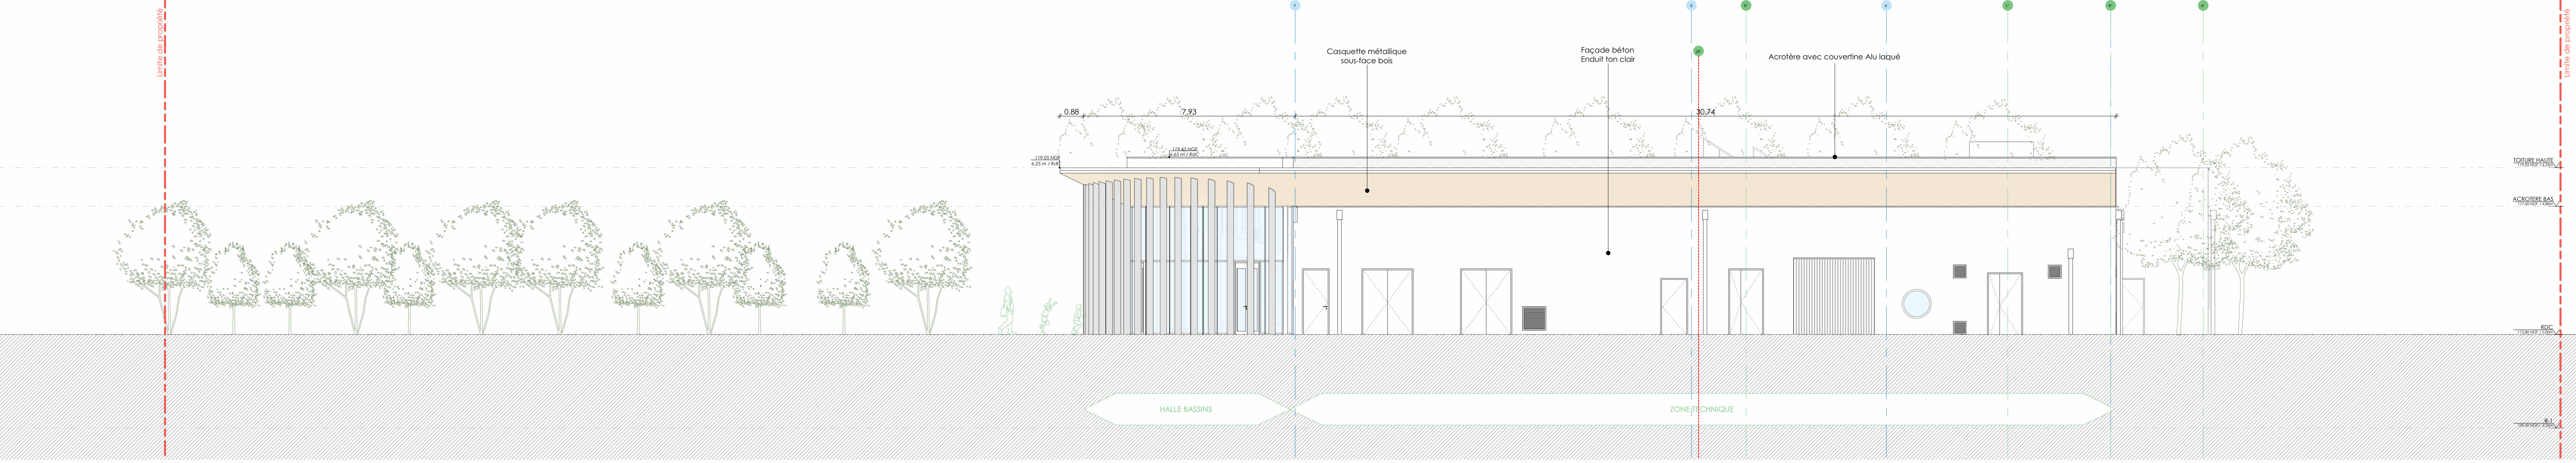

100_ELEVATION NORD PROJ
Ech : 1 : 100

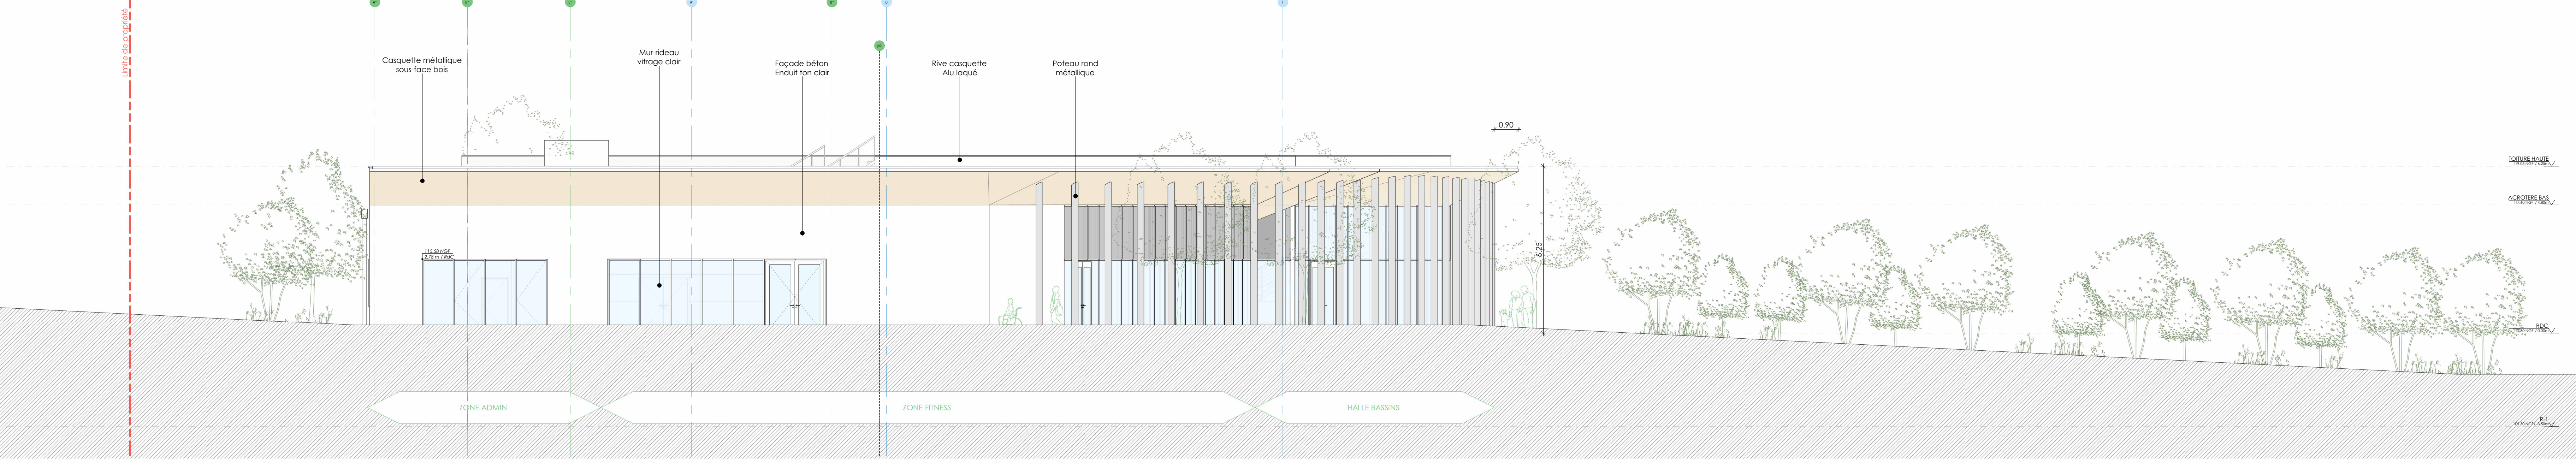

100_ELEVATION SUD PROJ
Ech : 1 : 100

EXTENSION-REHABILITATION DE L'EQUIPEMENT AB SPORTS PISCINE ET SPA

2 Rue de Monderville
76280 Criquetot-l'Esneval

Maître d'ouvrage
Le Havre Seine Métropole
19 rue Georges Roulin
C2 70504 - 76000 LE HAVRE CEDEX
TEL 02 35 22 21 23

LE HAVRE SEINE
OUEST
NORD
EST
SUD

**3.PROJET
ELEVATIONS**

Architecte
Z ARCHITECTURE PARIS
12 rue de la Chapelle
75013 PARIS
TEL 02 46 84 02 44
contact@zarchitecture.fr

Architecte co-traitant
EN ACT ARCHITECTURE
12 rue de la Chapelle
75013 PARIS
TEL 02 46 84 02 44
contact@enact-architecture.fr

BE structure, fluides, élec, VRD, SSL TE et HGE
EGIS
3 rue Louis Rabel - Box 98851
92085 BOULLEVARD CROIX 7
TEL 02 99 25 71 30

Bureau d'études acoustiques
FEUTZ
128 rue des Passereaux
75013 PARIS
TEL 01 45 23 03 00
peut@feutz.fr

OPC
ARC EN SITE
12 rue de la Chapelle - L. des Prés Sables
75013 PARIS
TEL 02 35 86 80 37
contact@arcensite.fr

Z

EN ACT


egis

FEUTZ


ARC

Dat19 novembre 2025 N°
Echelle: 1/100 Phase:


**P004
APD**

 

200_AA_PROJET
Ech : 1 : 100

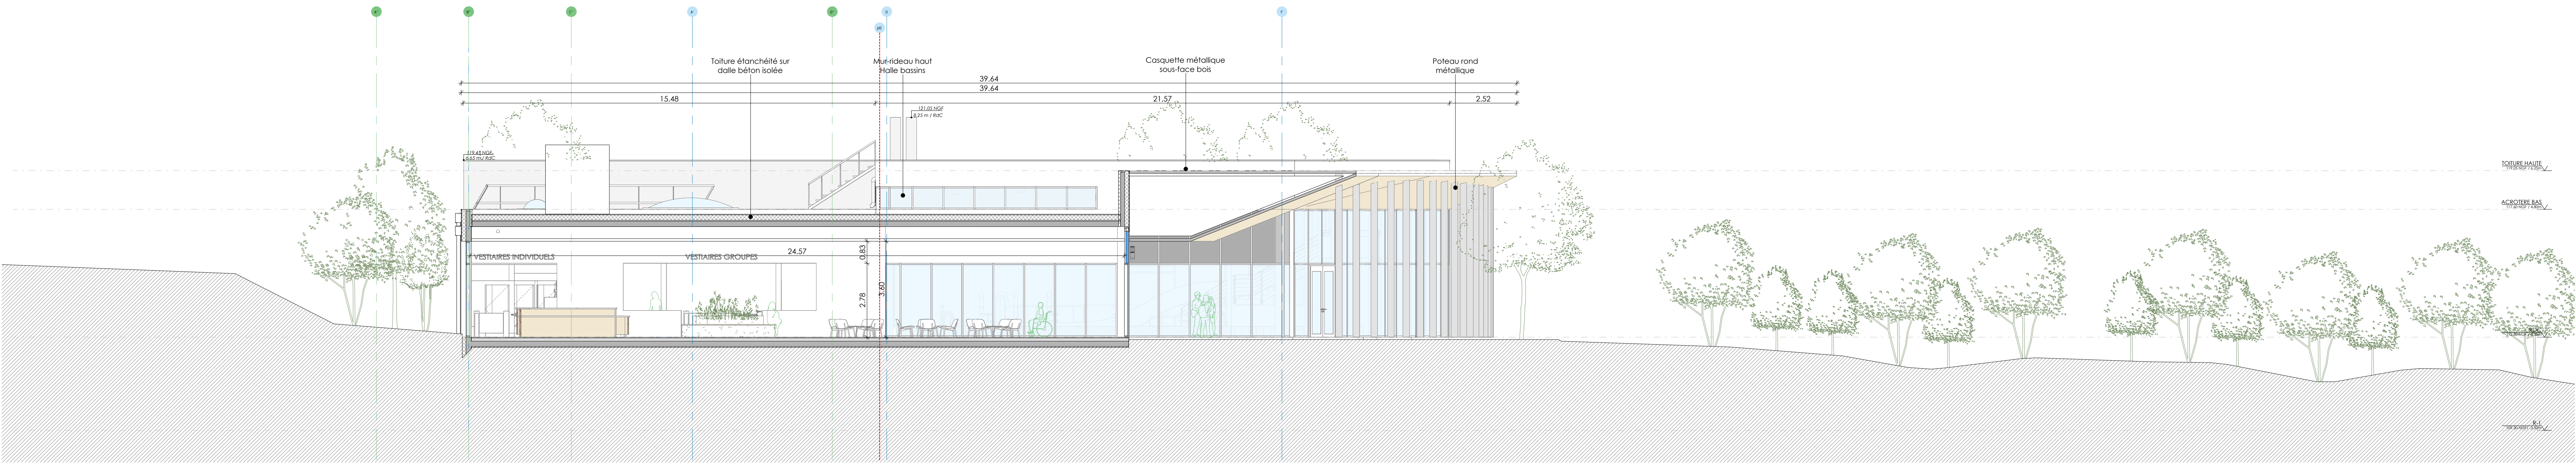


200_BB_PROJET
Ech : 1 : 100

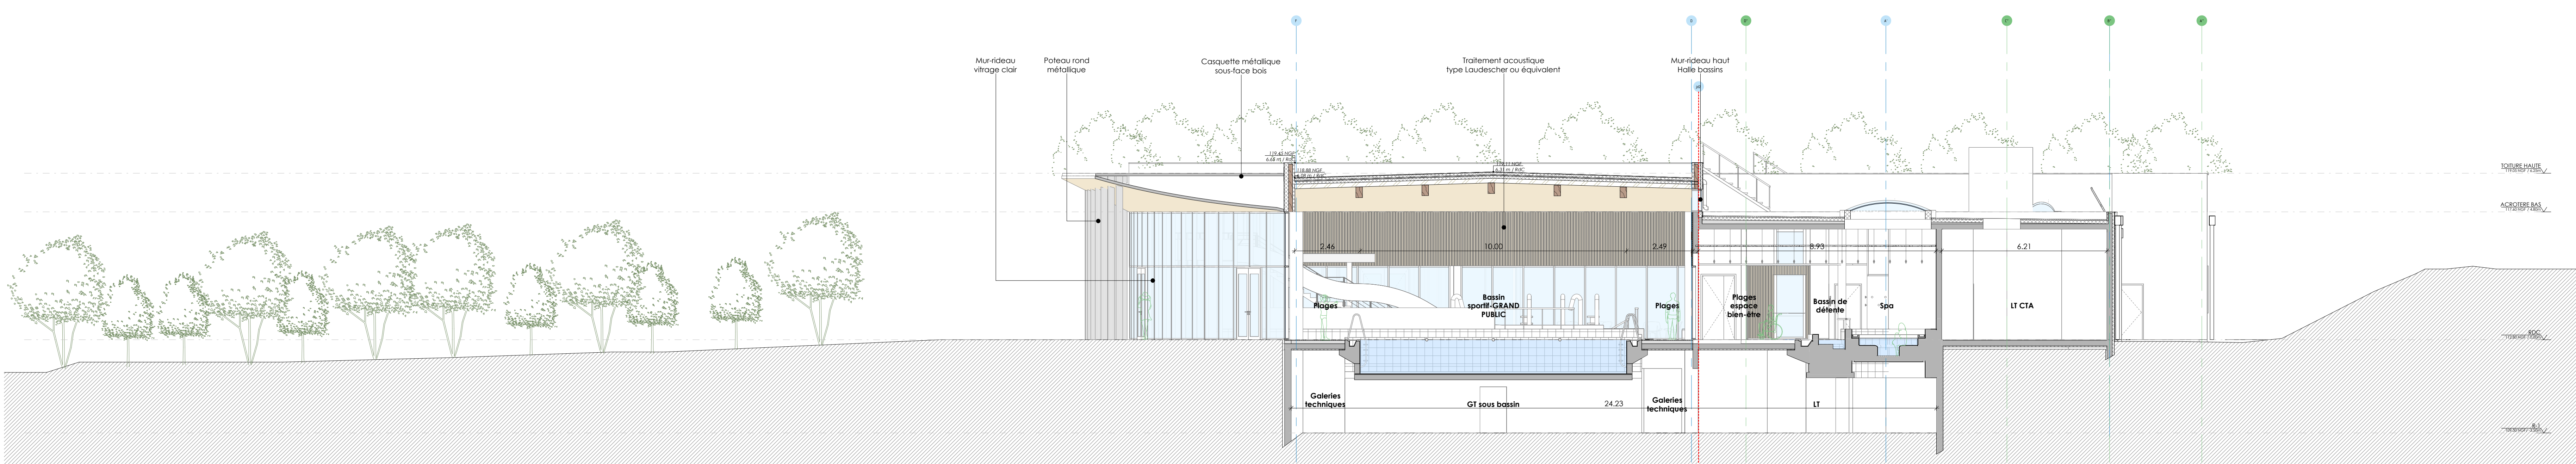

200_CC_PROJET
Ech : 1 : 100

EXTENSION-REHABILITATION DE L'EQUIPEMENT AB SPORTS PISCINE ET SPA
2 Rue de Monderville
76280 Criquetot-l'Esneval

Maitre d'ouvrage
Le Havre Seine Métropole
19 rue Georges Roulin
C2 70504 - 76005 LE HAVRE CEDEX
TEL 02 35 22 22 33

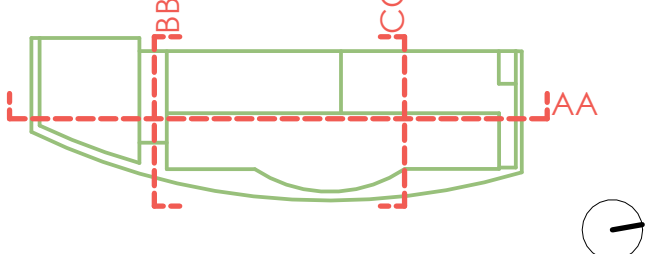

3.PROJET
COUPES

Architecte
Z ARCHITECTURE PARIS
1 rue Auguste Courton
75013 PARIS
TEL 02 46 84 82 44
contact@zarchitecture.fr



Architecte co-traitant
EN ACT ARCHITECTURE
12 rue Jeanne - Z.I. des Prés Sales
76200 LE HAVRE
TEL 02 35 86 10 01
contact@enact-architecture.fr



BE structure, fluides, élec, VRD, SSL, TE et HGE
EGIS
3 rue Louis Ruel - Box 98851
92085 BOULLEVARD CROIX 2
TEL 02 99 25 70 30



Bureau d'études acoustiques
FEUTZ
128 rue des Passagères
75013 PARIS
TEL 01 43 23 03 00
contact@feutz.fr



OPC
ARC EN SITE
12 rue Jeanne - Z.I. des Prés Sales
76200 LE HAVRE
TEL 02 35 86 80 37
contact@arcensite.fr



Date 19 novembre 2025 N° P005
Echelle: 1/100 Phase: APD