
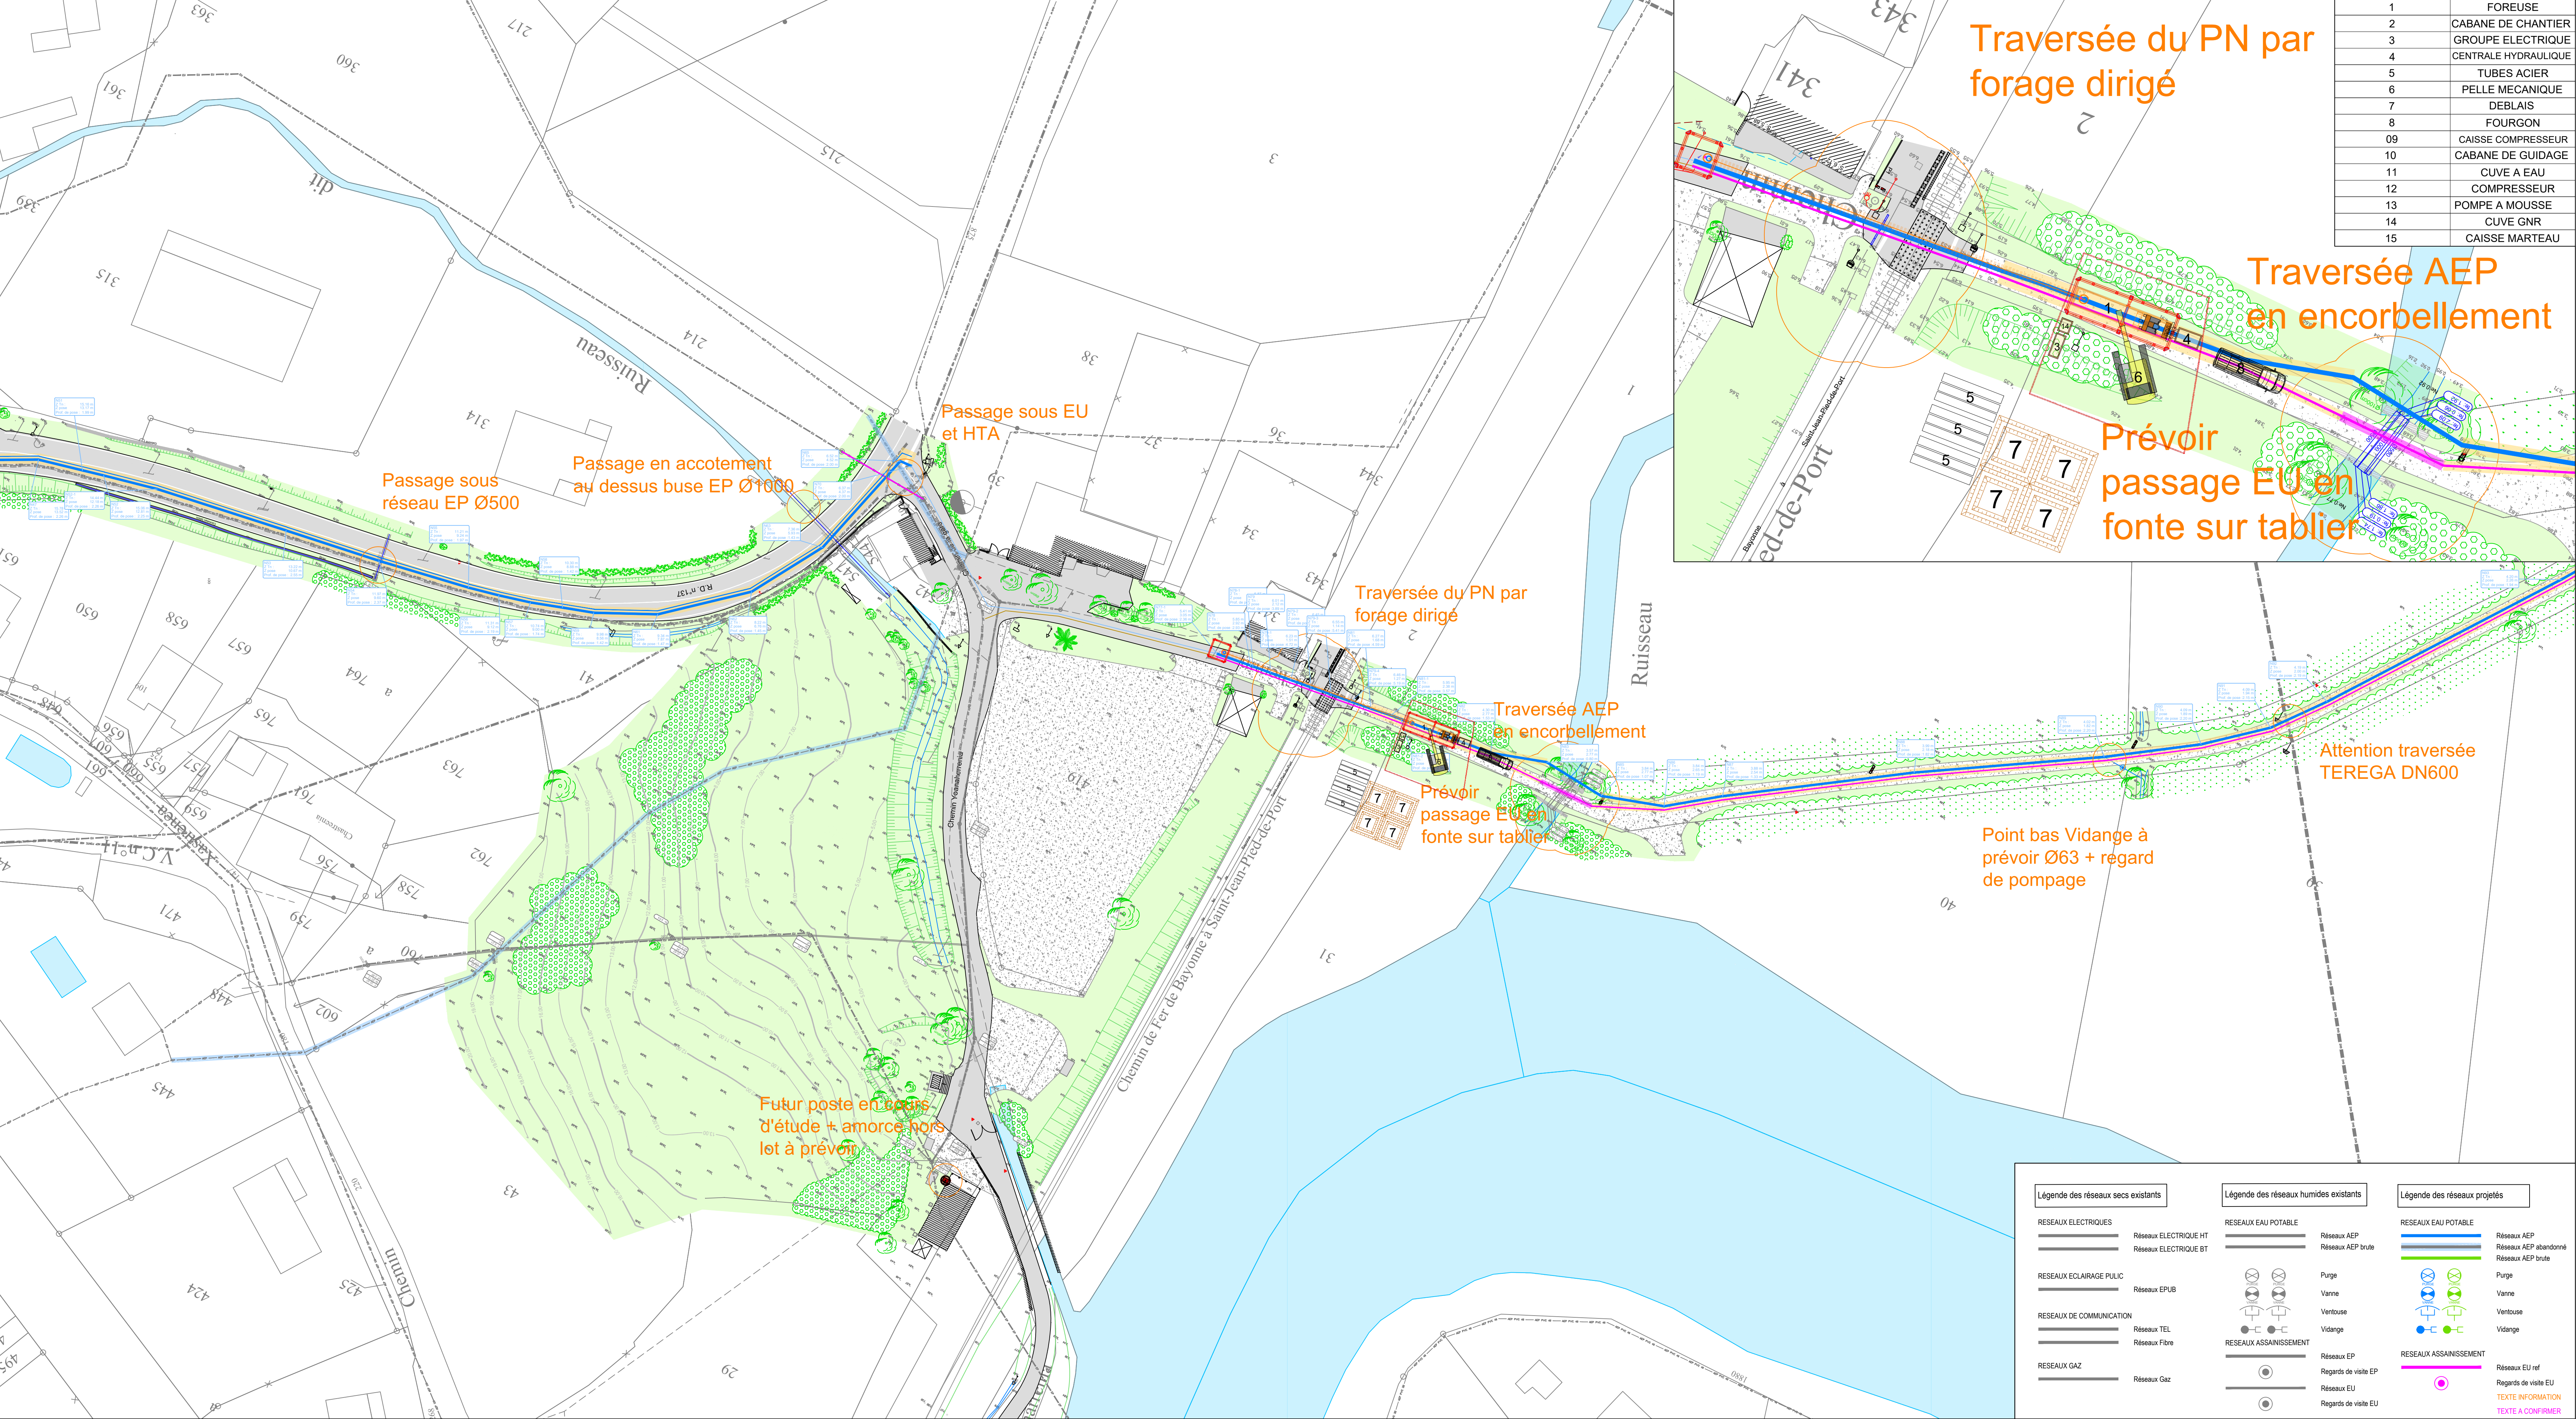
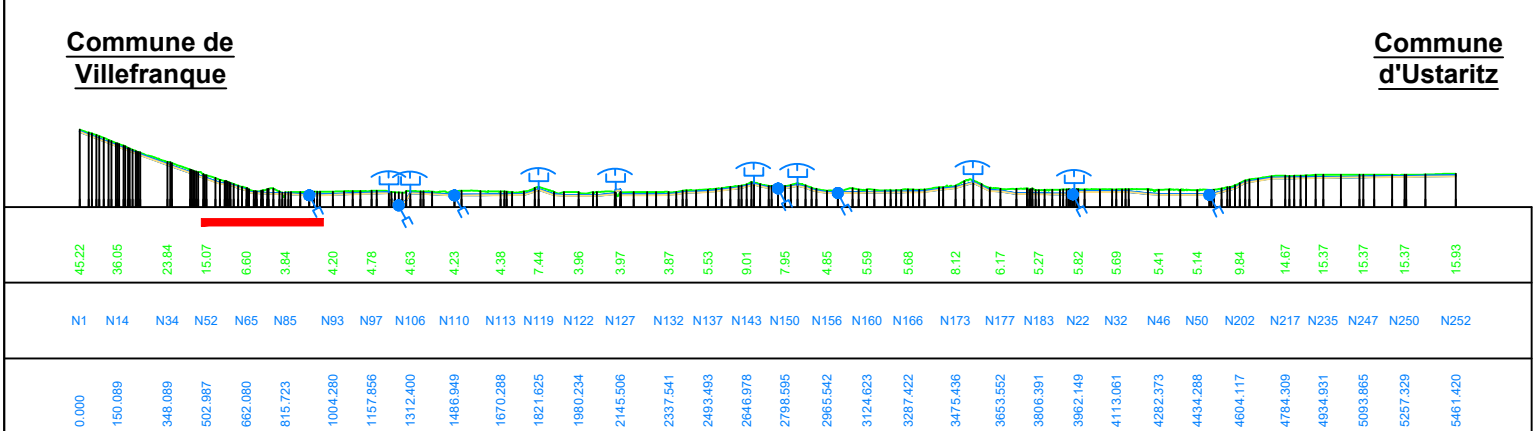


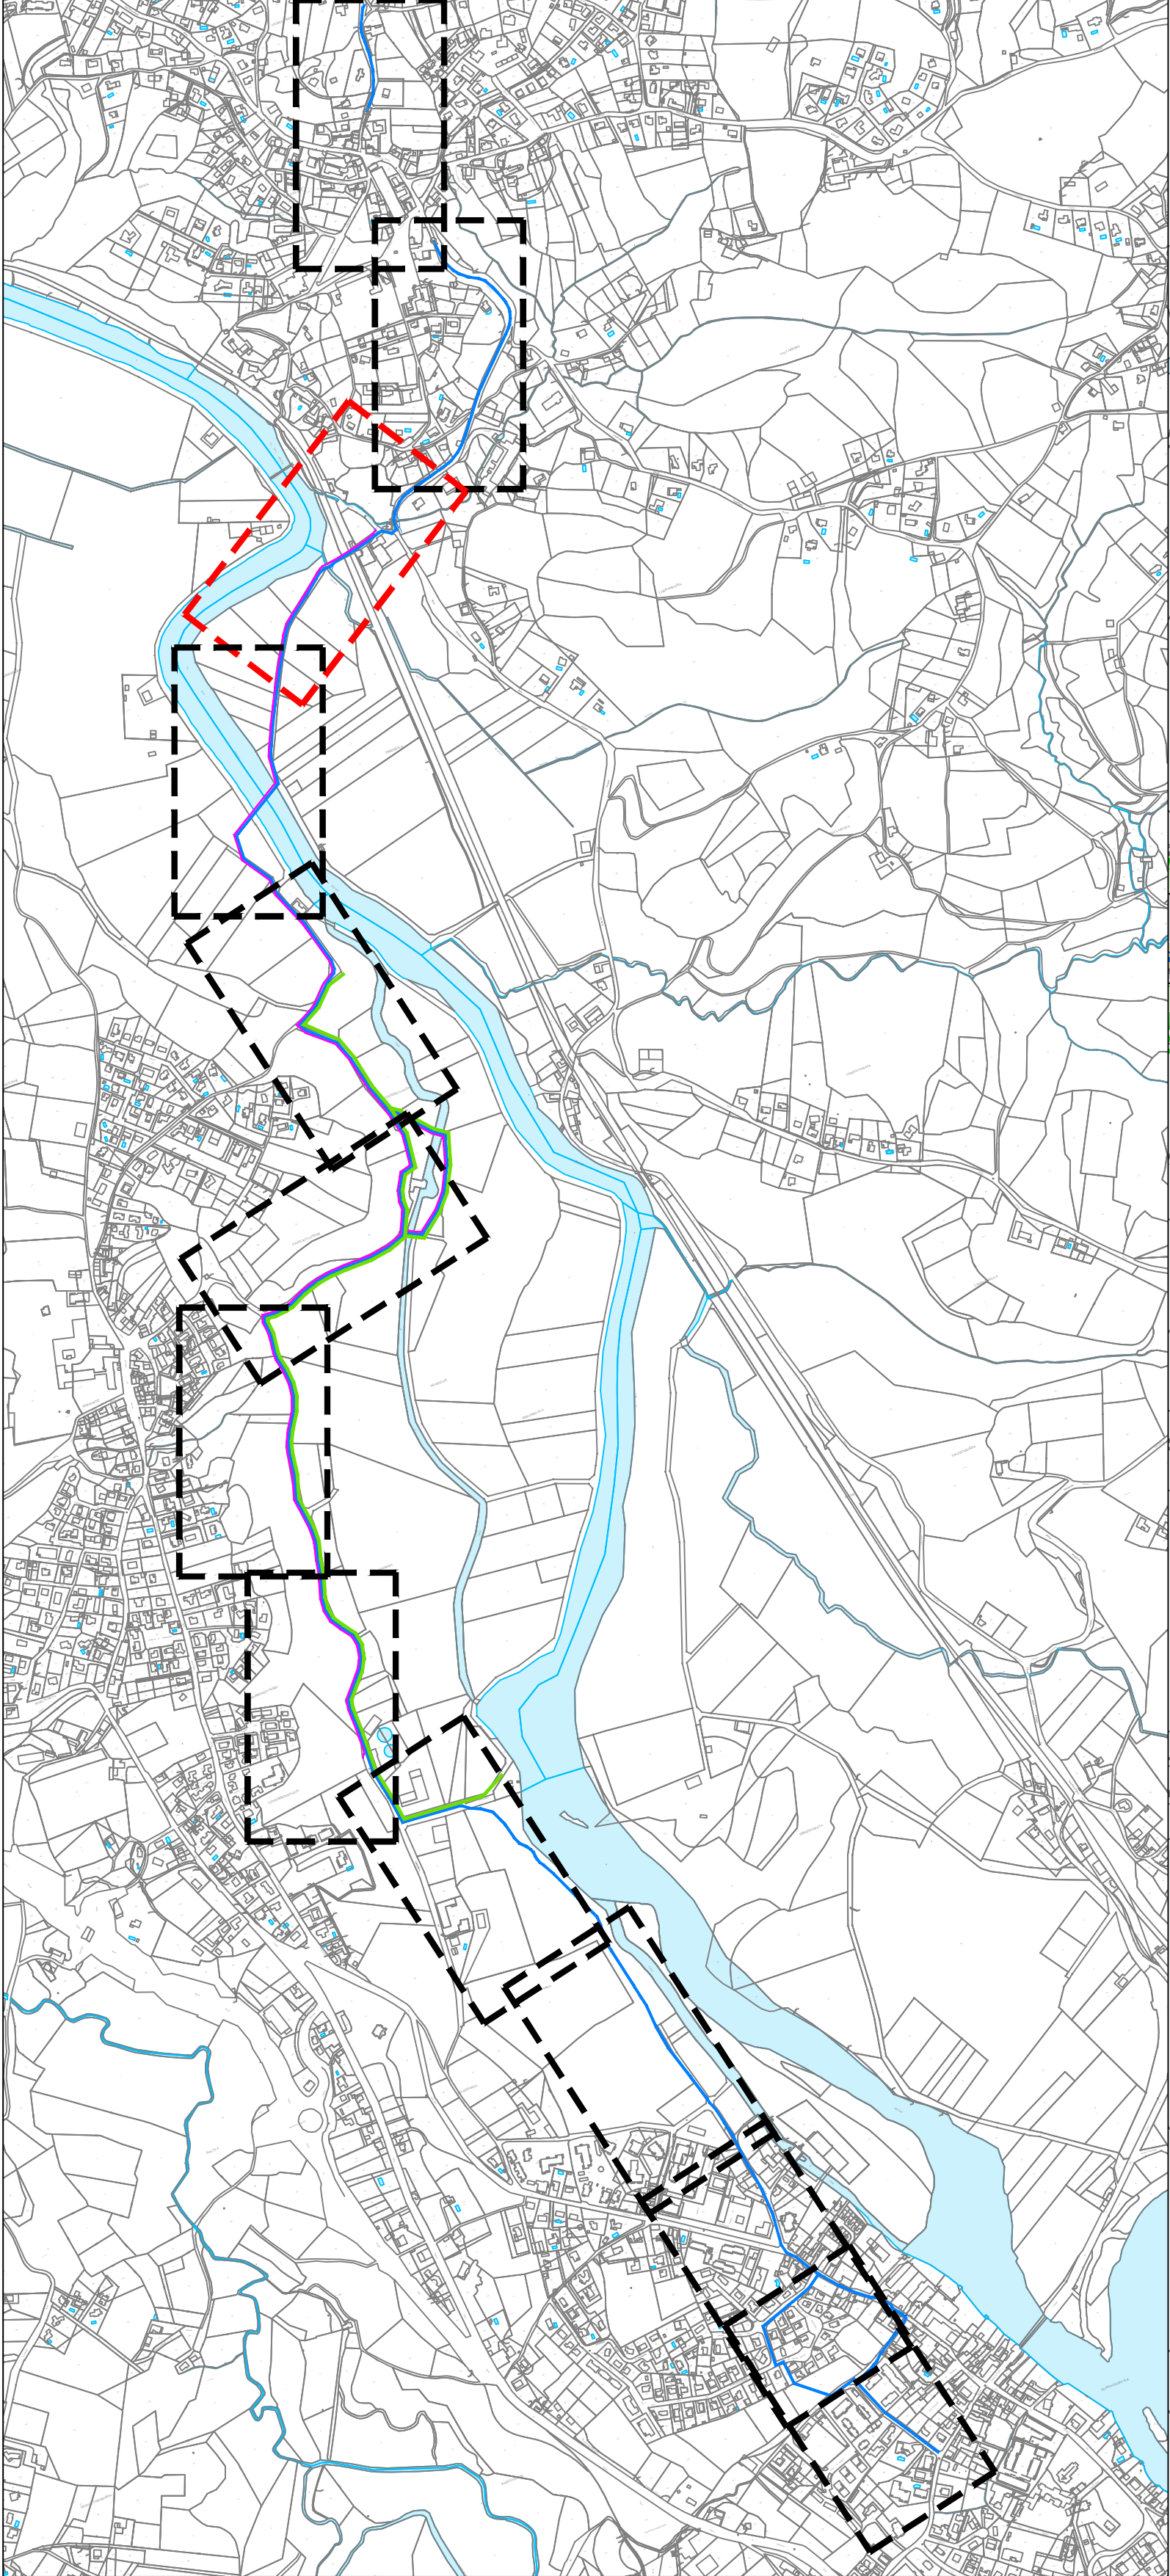

Communauté d'Agglomération Pays Basque

Travaux de réseaux d'eau potable et d'assainissement entre Villefranque et Ustaritz


Avant-Projet

Covadis

Profil dessiné par Covadis

Echelle en X : 1/750

Echelle en Y : 1/500

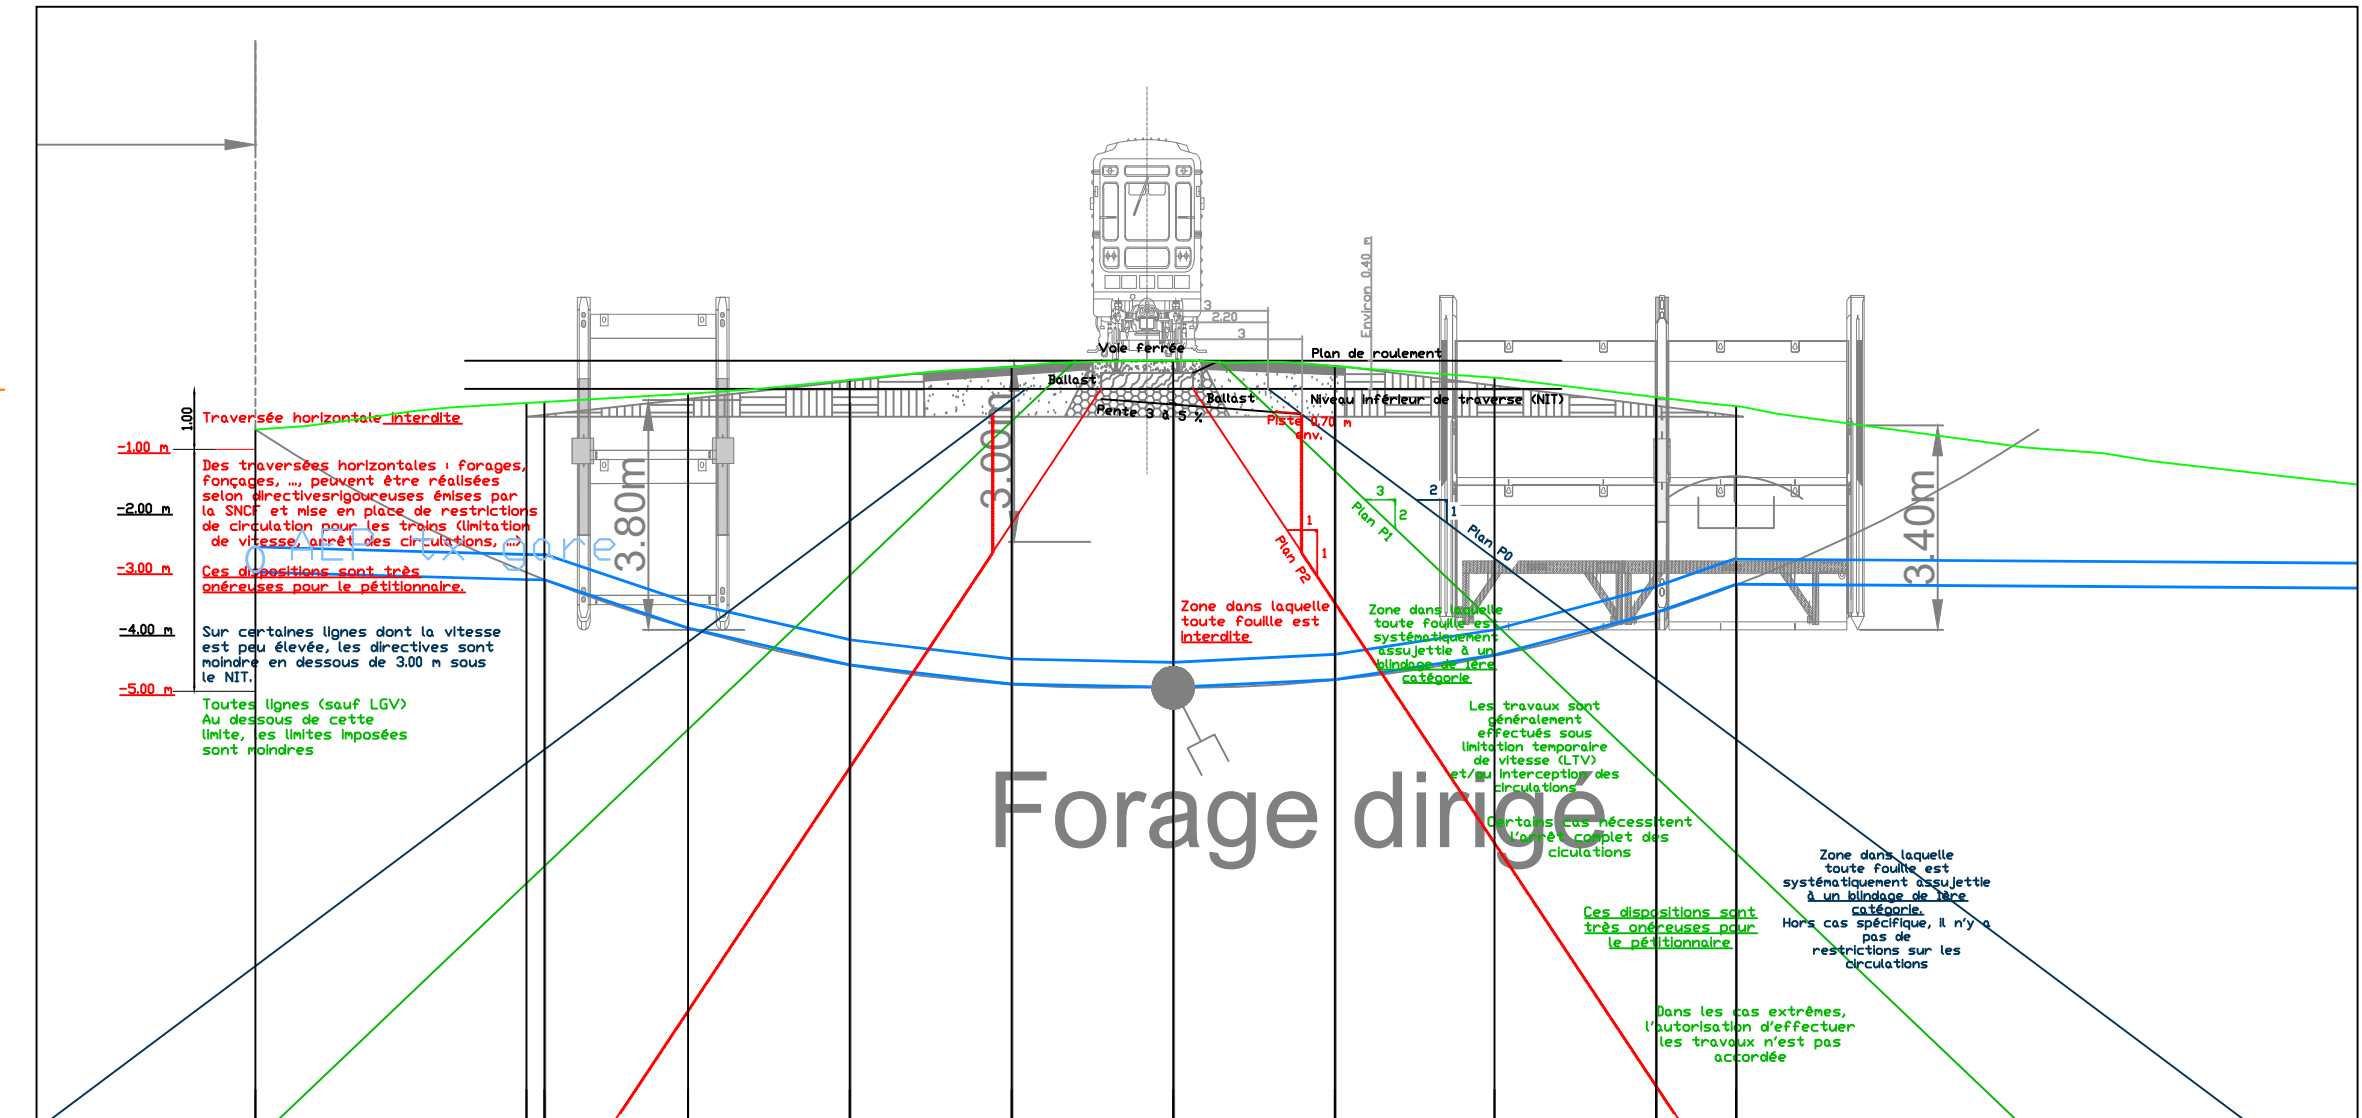

03-PLANCHE n°3 - Parking de la Gare

Echelle : 1/500

INDICE	DESCRIPTION	DATE	ÉTABLI PAR	APPROUVÉ PAR
0	Plan initial	16/05/2025	APN	JBS
1	Plan initial - Changement après réunion	12/07/2024	EPI	JBS
2	Plan initial - Réalisation du profil en long eaux usées	08/01/2024	ALE	JBS
3	Modification suivant remarques MDA	22/09/2025	APN	JBS

Nom du Fichier : 4303079 - CAPPA-APP Villefranque-Ustaritz-Travaux MAJAL090125 - V5.dwg

Affaire n° : 4363079

ARTELLIA - Agence Pyrénées-Gascogne
Néogrec, 11 Bd Lucien Faure - CS 8011 - 64033 Pau Cedex 9 - Tél : +33 (0)5 59 84 23 30 - www.artelligroup.com

