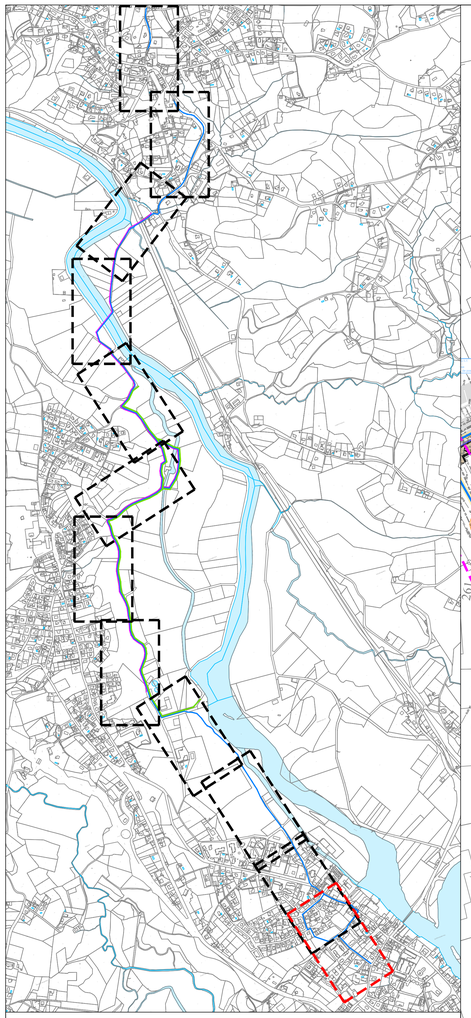

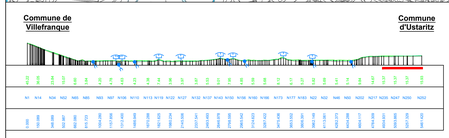

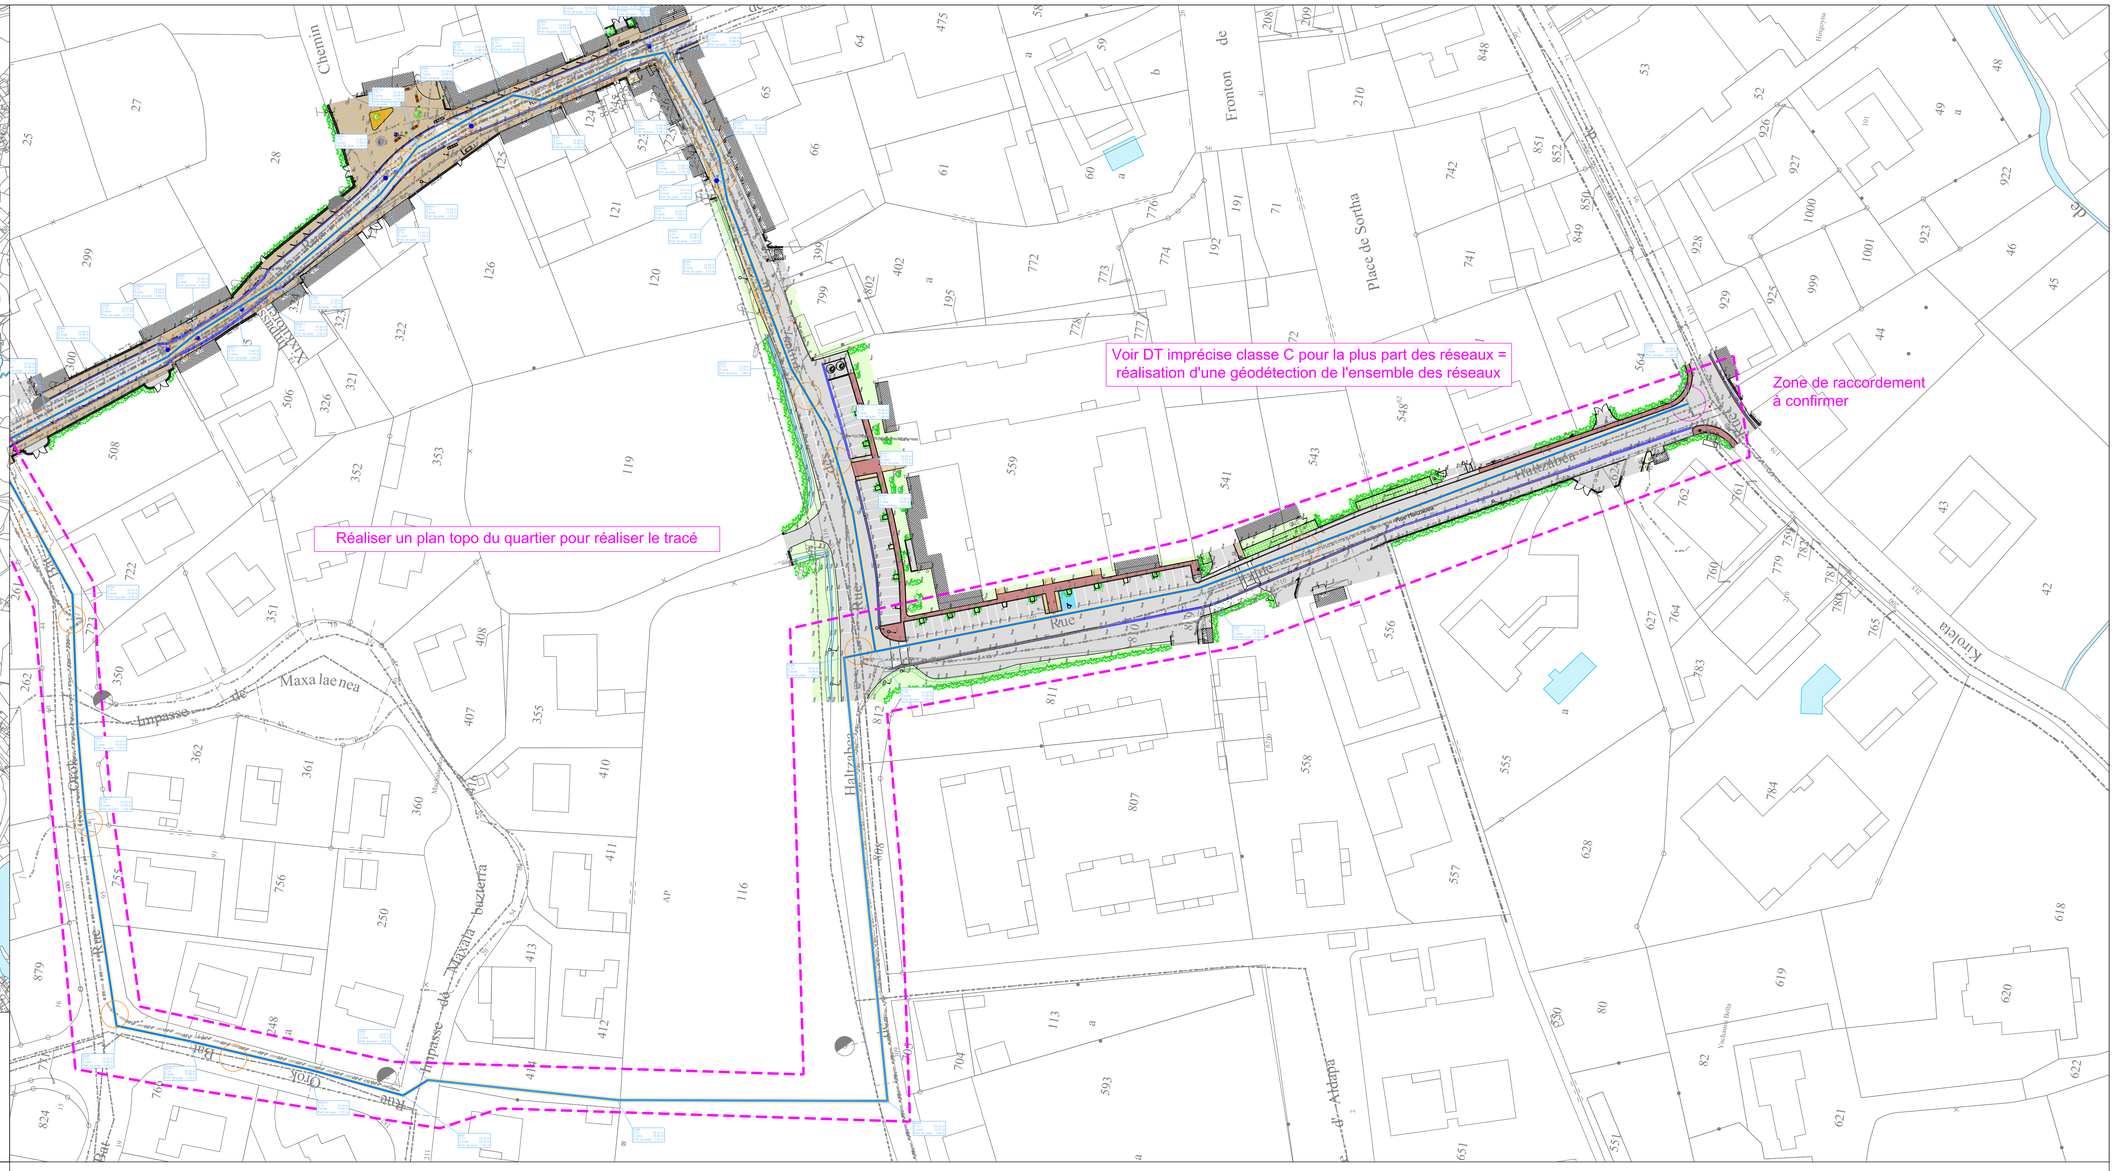
Réaliser un plan topo du quartier pour réaliser le tracé
Voir DT imprécise classe C pour la plus part des réseaux = réalisation d'une géodétection de l'ensemble des réseaux
Zone de raccordement à confirmer
Chemin
Fronton de
Place de Sorlha
Rue
Impasse de Maxa laenea
Impasse de Maxa baztarra
Rue Orok
Rue Haltzabe
Rue Haltzabe
Rue Haltzabe