


DÉTAIL A | BESS Vue de dessus
M NTS (non à l'échelle)@A1

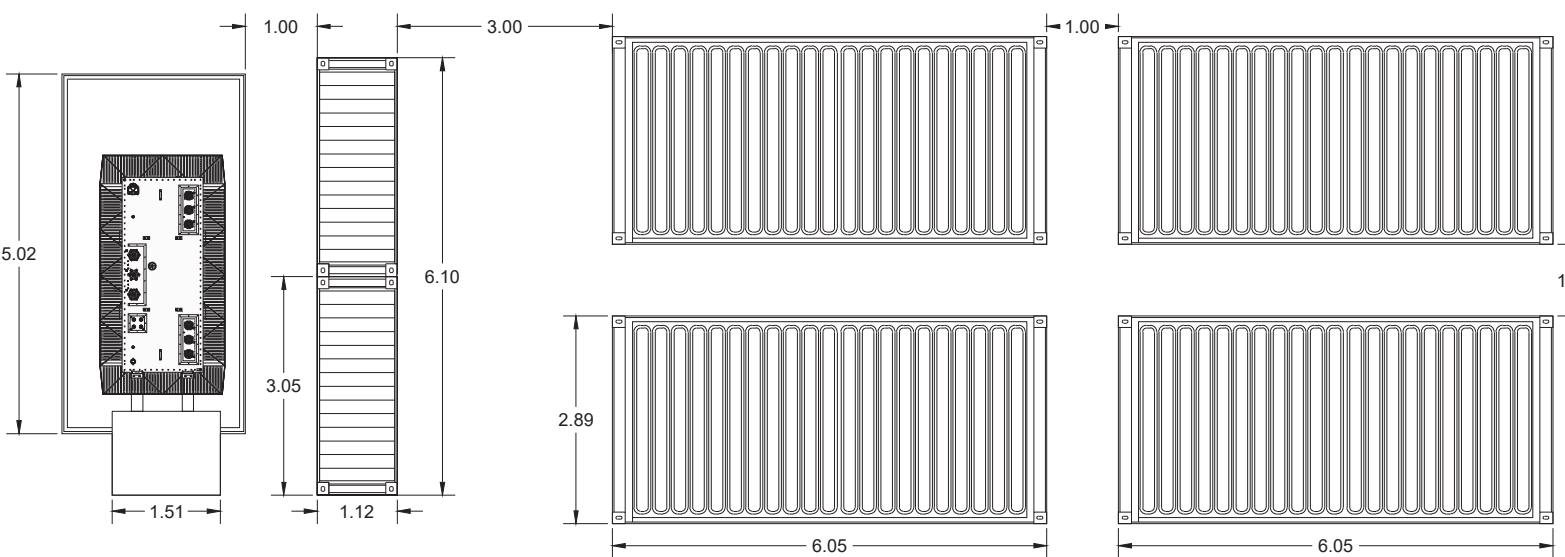

Remarques

1. Toutes les dimensions doivent être confirmées sur site avant l'installation.
2. Toutes les dimensions sont données à titre indicatif et en mètres, sauf indication contraire.
3. Dessin basé sur des données satellite :
Date d'imagerie : 04/08/2024

Dessin	Rev	Date
Poste_HTB - template - for ref only.dwg	00	25/05/2025

Legend:

- | | |
|--|---------------------------------|
|  | Limite parcellaire |
|  | Clôture (763 m) |
|  | Route d'accès |
|  | Poste de transformation du BESS |
|  | PCS du BESS |
|  | Conteneur de batterie |
|  | Transformateur auxiliaire |
|  | Sous-station client |
|  | Salle de contrôle |
|  | Gestion eaux |
|  | Aménagement écologique |
|  | Haie |
|  | Zone de stationnement |
|  | Réservoir d'eau |
|  | Portail |
|  | Télévision en circuit fermé |

Description du système :

Capacité totale de stockage (@BoL), MWh :	406.08
Puissance AC totale, MVA :	97.92
Capacité de stockage d'un conteneur de batteries (@BoL), MWh :	5.64
Nombre de conteneurs de batteries :	72
Puissance de sortie d'un skid PSC, MVA :	2.72
Nombre d'unités skid PSC :	36

Emplacement proposé:



Révisions:

[illegible]

Projet: Ste Maure de Touraine

Emplacement: Sainte Maure de Touraine,
112 rue de Loches,37800
France,
47.106627°N,0.642294°E

Titre: BESS Layout

Dessiné:	Detra Solar / AS	Approuvé:	NB
Échelle:	1:600@A1	Date:	25/09/25
Dessin n°:	REN1001-400	Rev:	0



Do not scale from this drawing. Site verify all dimensions prior to construction. Report all discrepancies to the drawing originator immediately. This drawing is to be read in conjunction with all relevant documents and drawings.

Orthophotographie 2024