


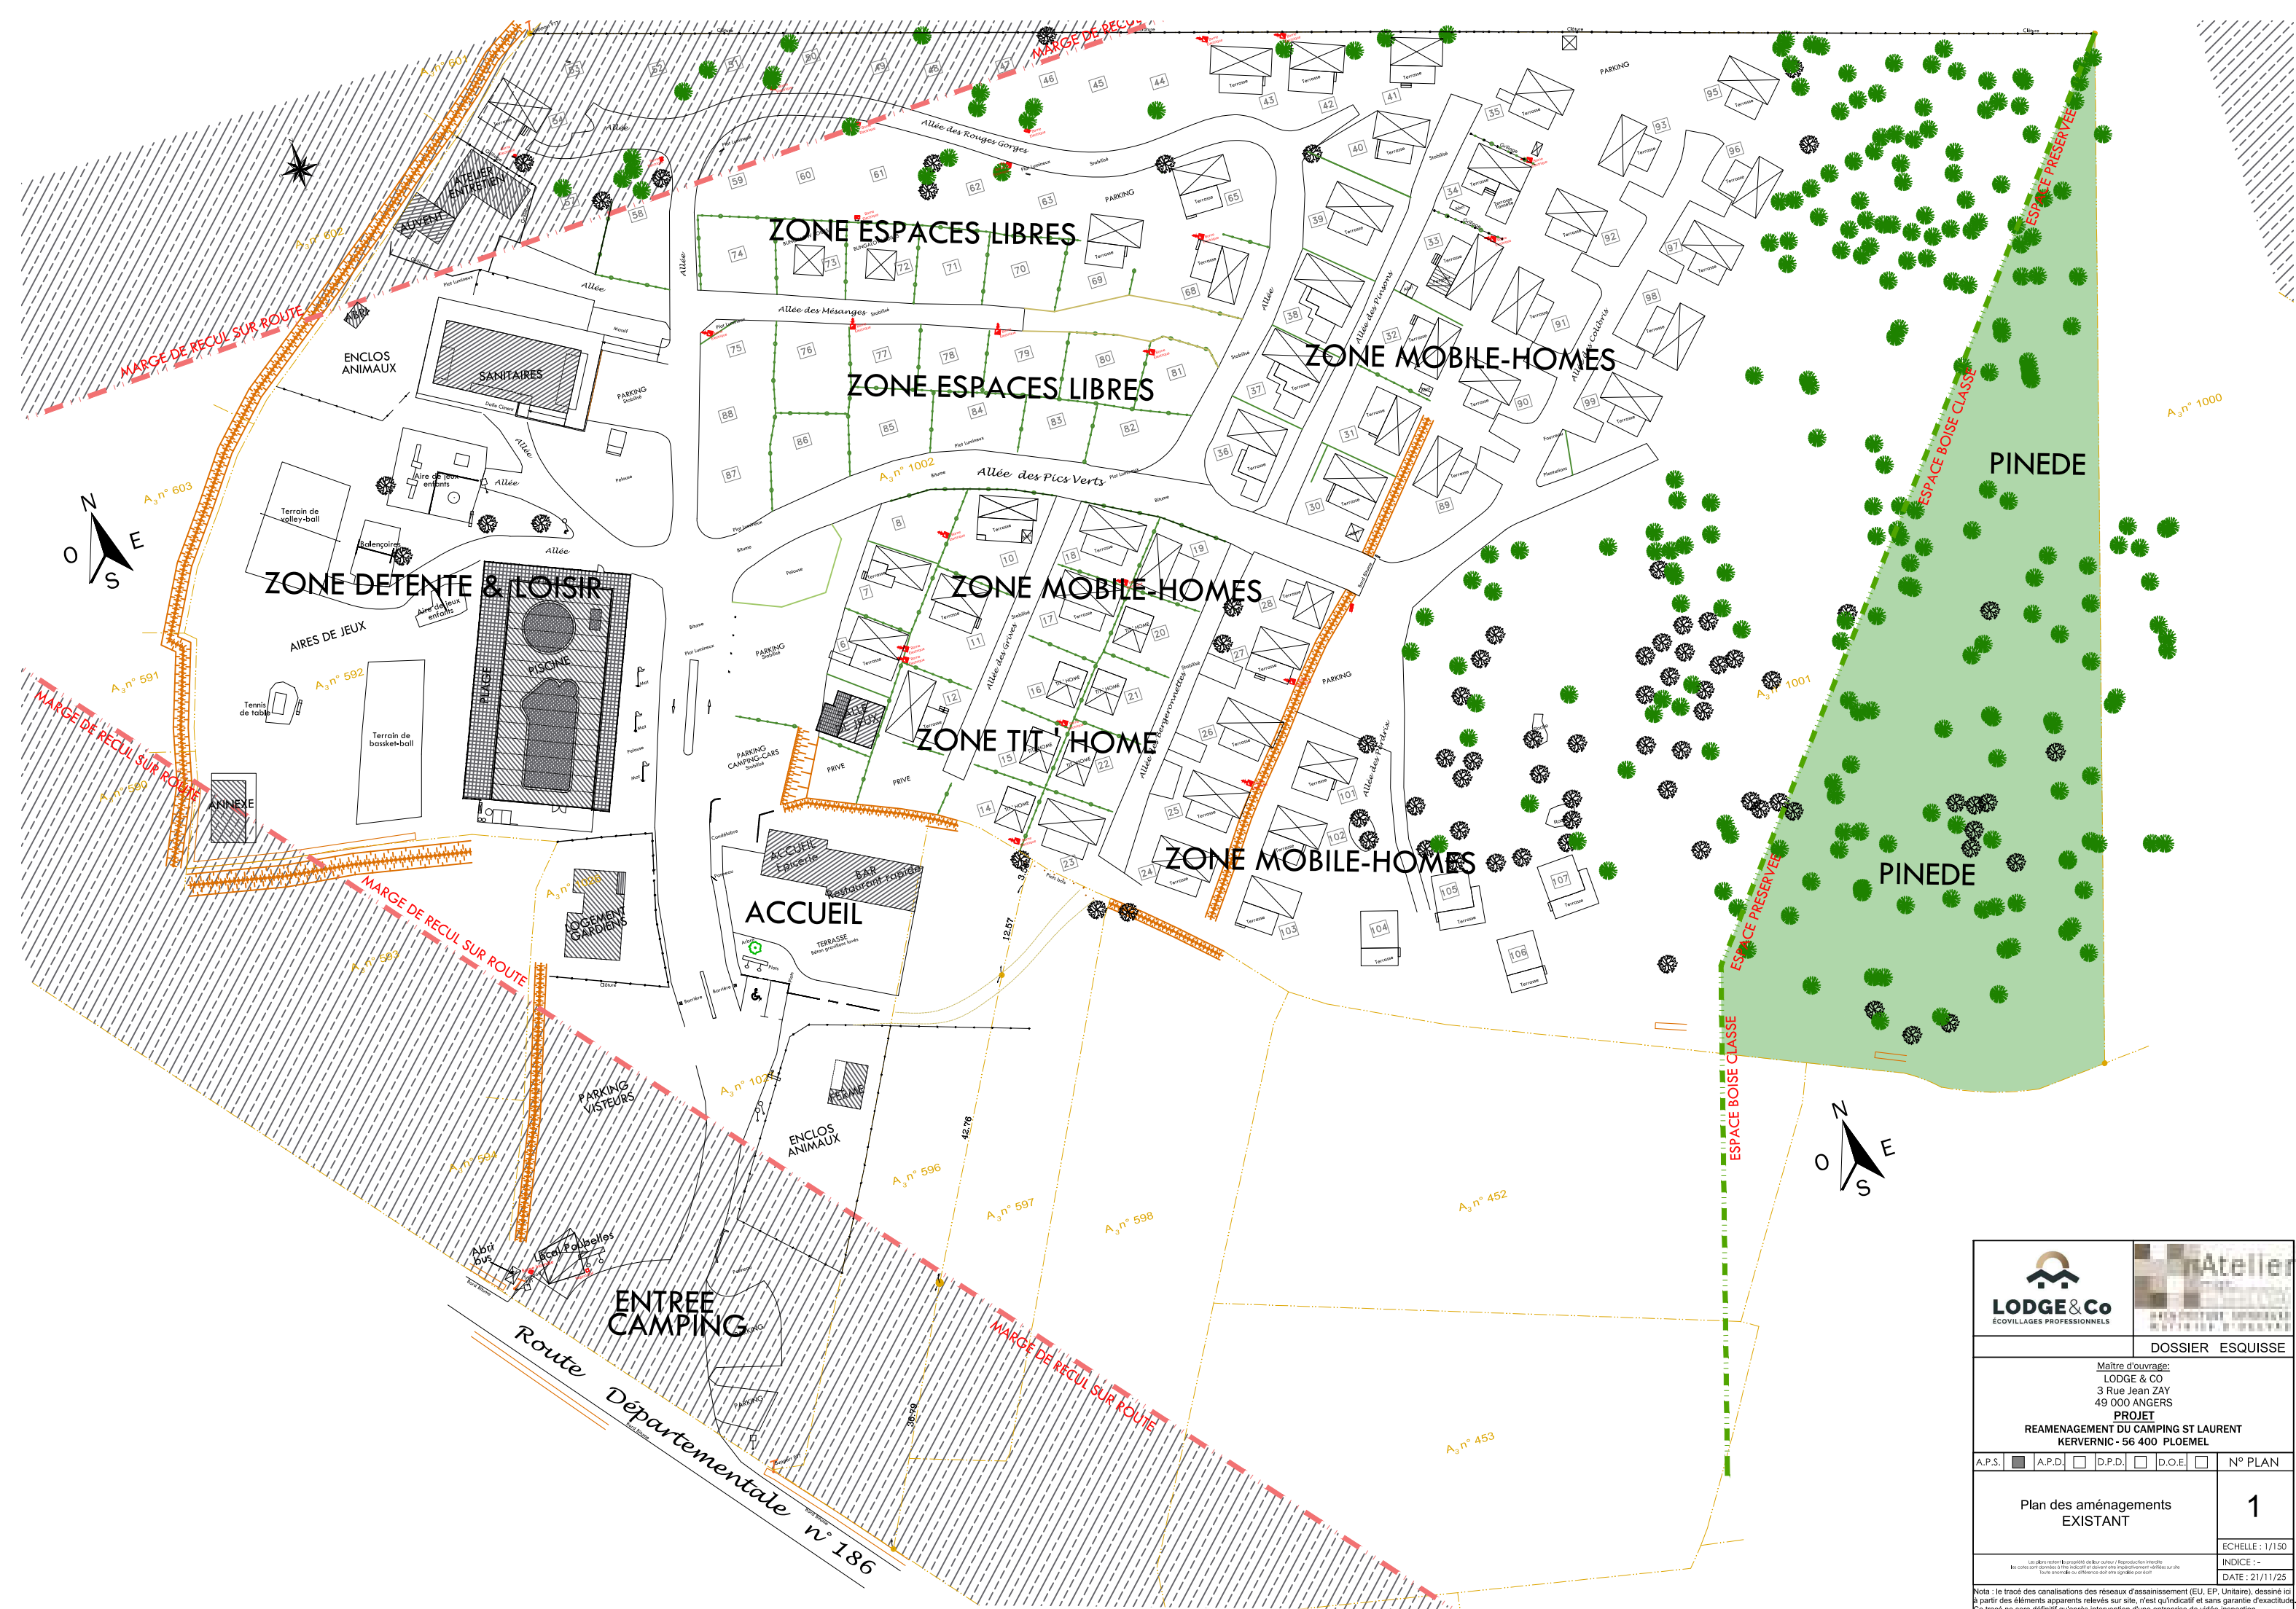

			
DOSSIER ESQUISSE			
Maître d'ouvrage: LODGE & CO 3 Rue Jean ZAY 49 000 ANGERS			
PROJET REAMENAGEMENT DU CAMPING ST LAURENT KERVERNIC - 56 400 PLOEMEL			
A.P.S.	A.P.D.	D.P.D.	D.O.E.
N° PLAN			1
Plan des aménagements EXISTANT			ECHELLE : 1/150
INDICE : -			DATE : 21/11/25
Nota : le tracé des canalisations des réseaux d'assainissement (EU, EP, Unitaire), dessiné ici à partir des éléments apparents relevés sur site, n'est qu'indicatif et sans garantie d'exactitude. Ce tracé ne sera définitif qu'après intervention d'une entreprise de vidéo-inspection.			