


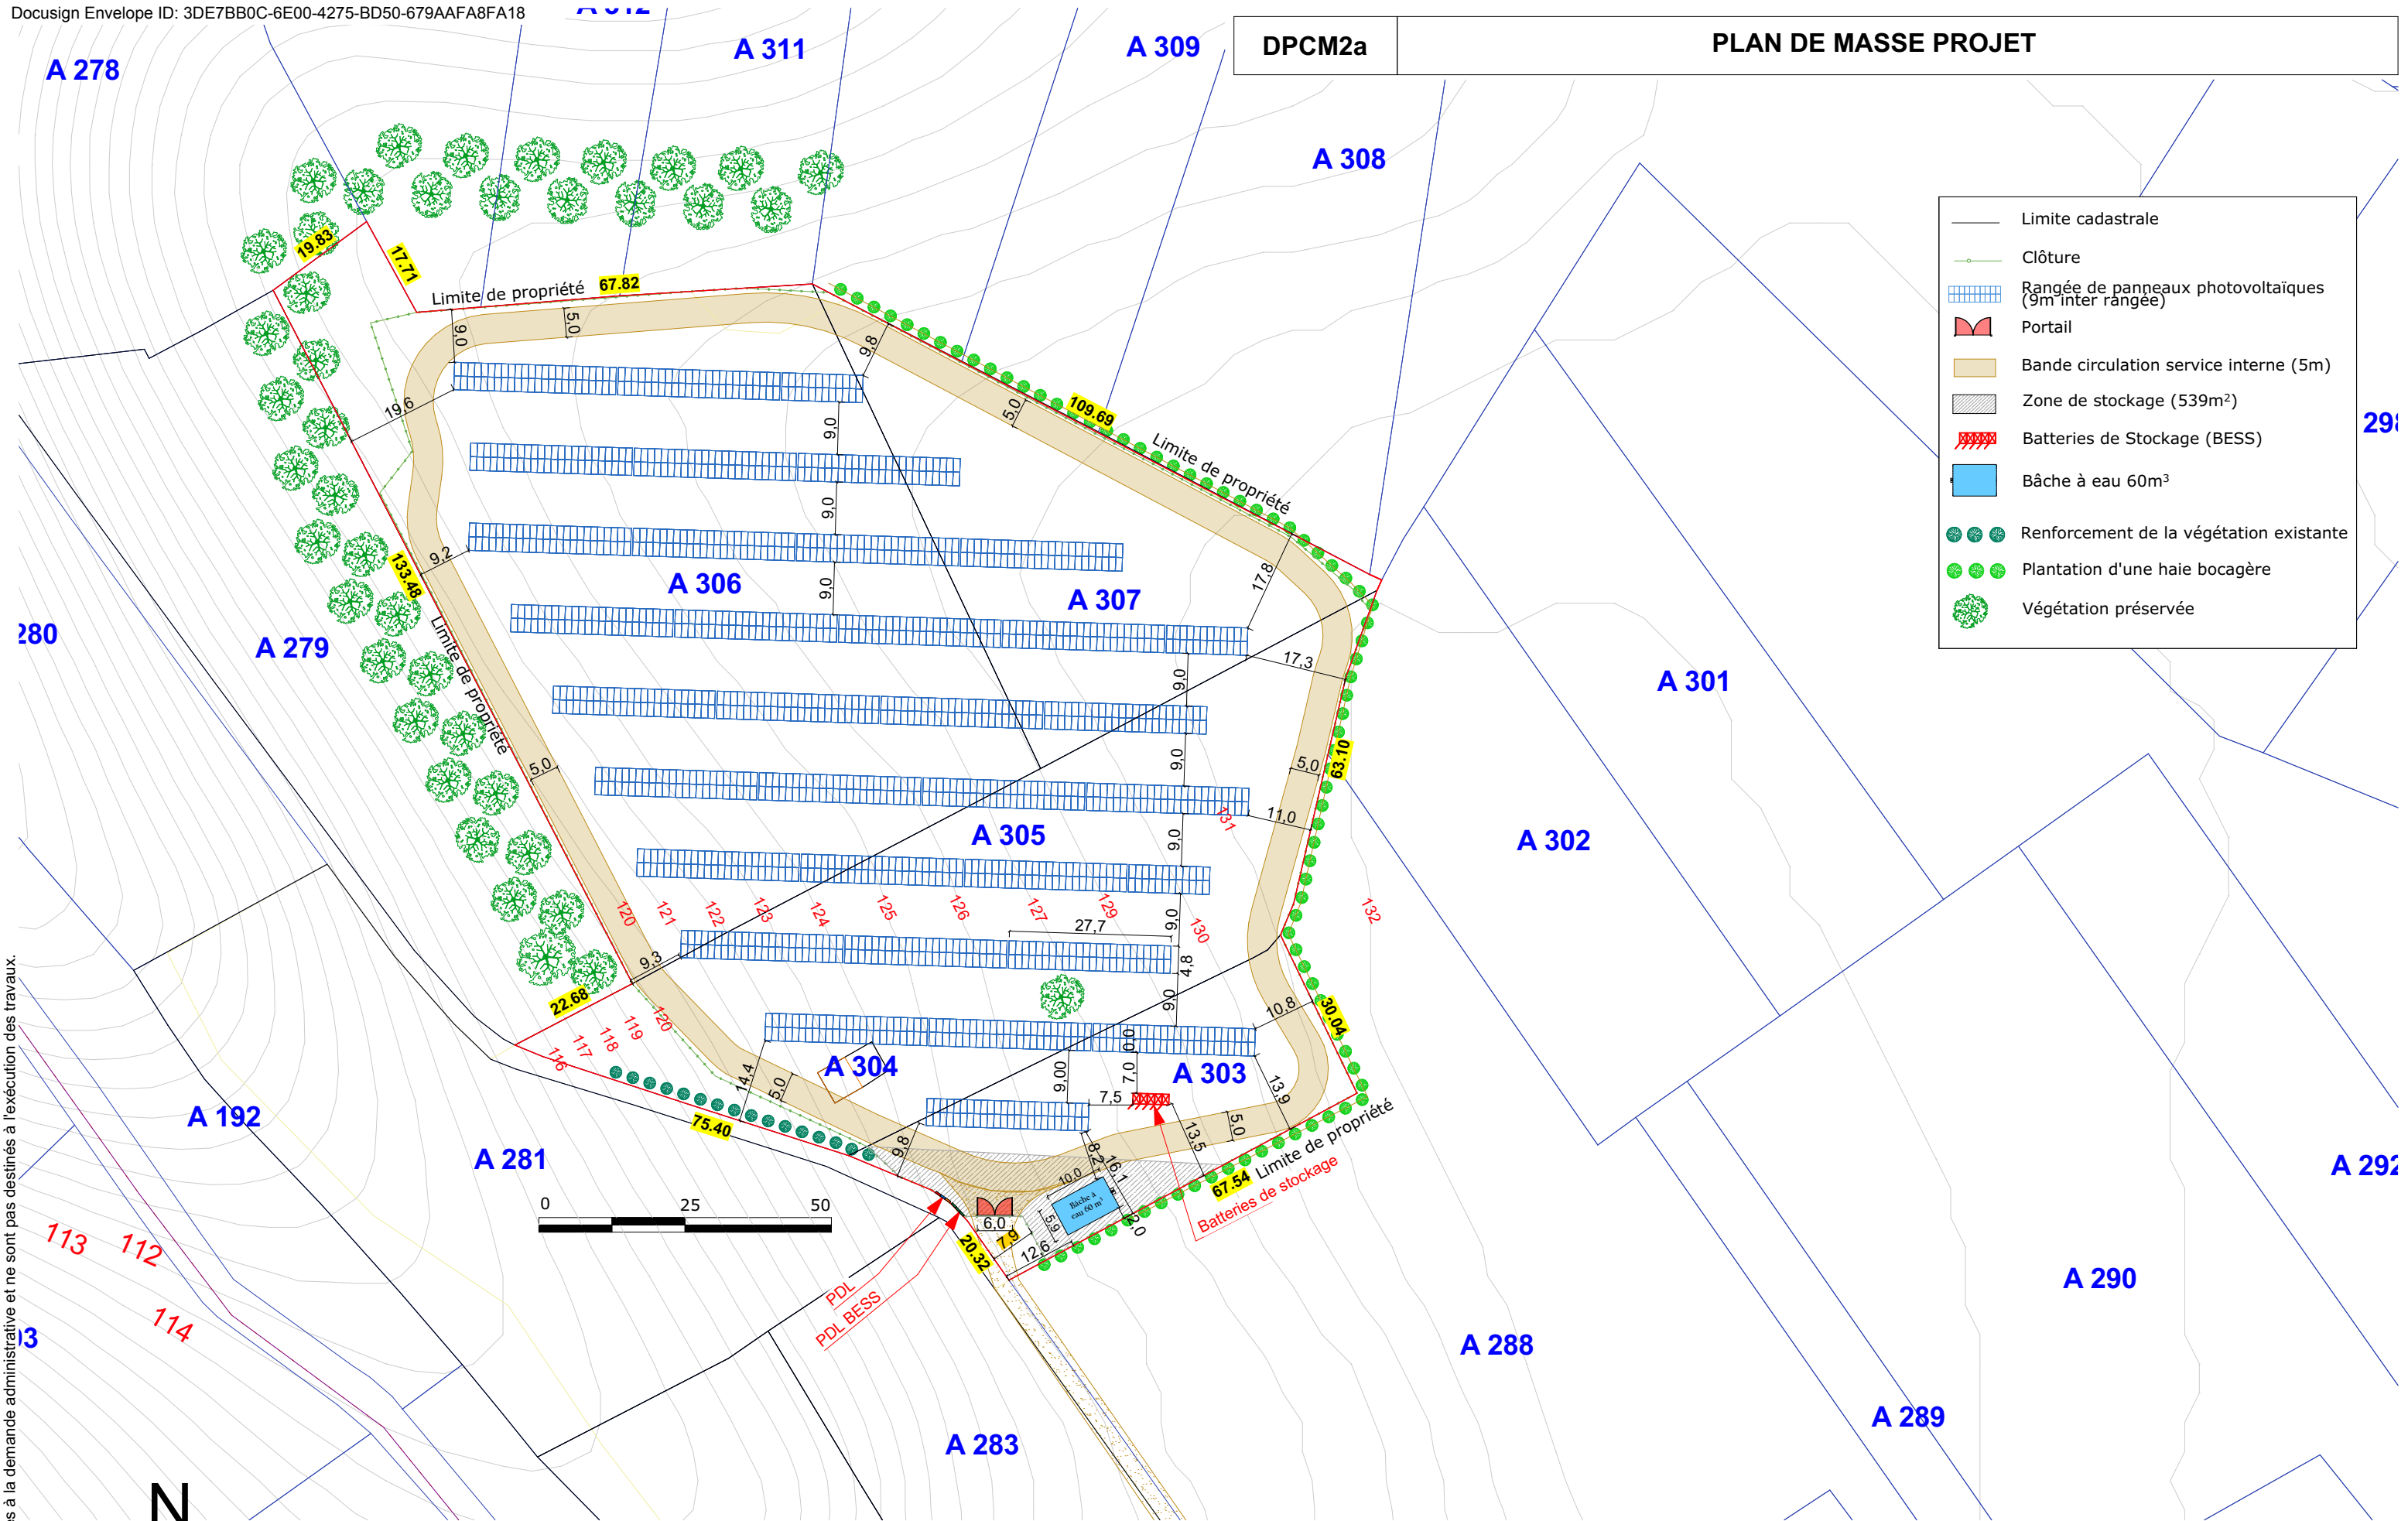

Ces plans sont destinés à la demande administrative et ne sont pas destinés à l'exécution des travaux.

A.M.O.




Watt et Co Ingénierie




Groupe Watt & Co

19 Avenue de la Grande Armée, 75116 Paris
urbanisme@groupewattetco.com

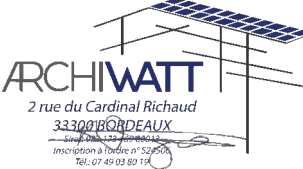

2 rue du Cardinal Richaudeau
33300 BORDEAUX
Inscription à l'Ordre n° 52 000 000
Tél: 07 49 03 80 118
damp@archiwatt.com

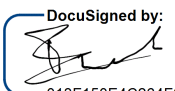Réservé à la Mairie pour AVIS :	DECLARATION PREALABLE MODIFICATIVE	Cachet et signature Demandeur :	Affaire : 1897--DPCM1
			Phase : DPCM
			Indice : 1
		BERTIN ENR 19 Avenue de la Grande Armée 75016 Paris	Date : 15/01/2026
			Echelle : 1:1000

Ces plans sont destinés à la demande administrative et ne sont pas destinés à l'exécution des travaux.

