


PLAN DE RACCORDEMENT

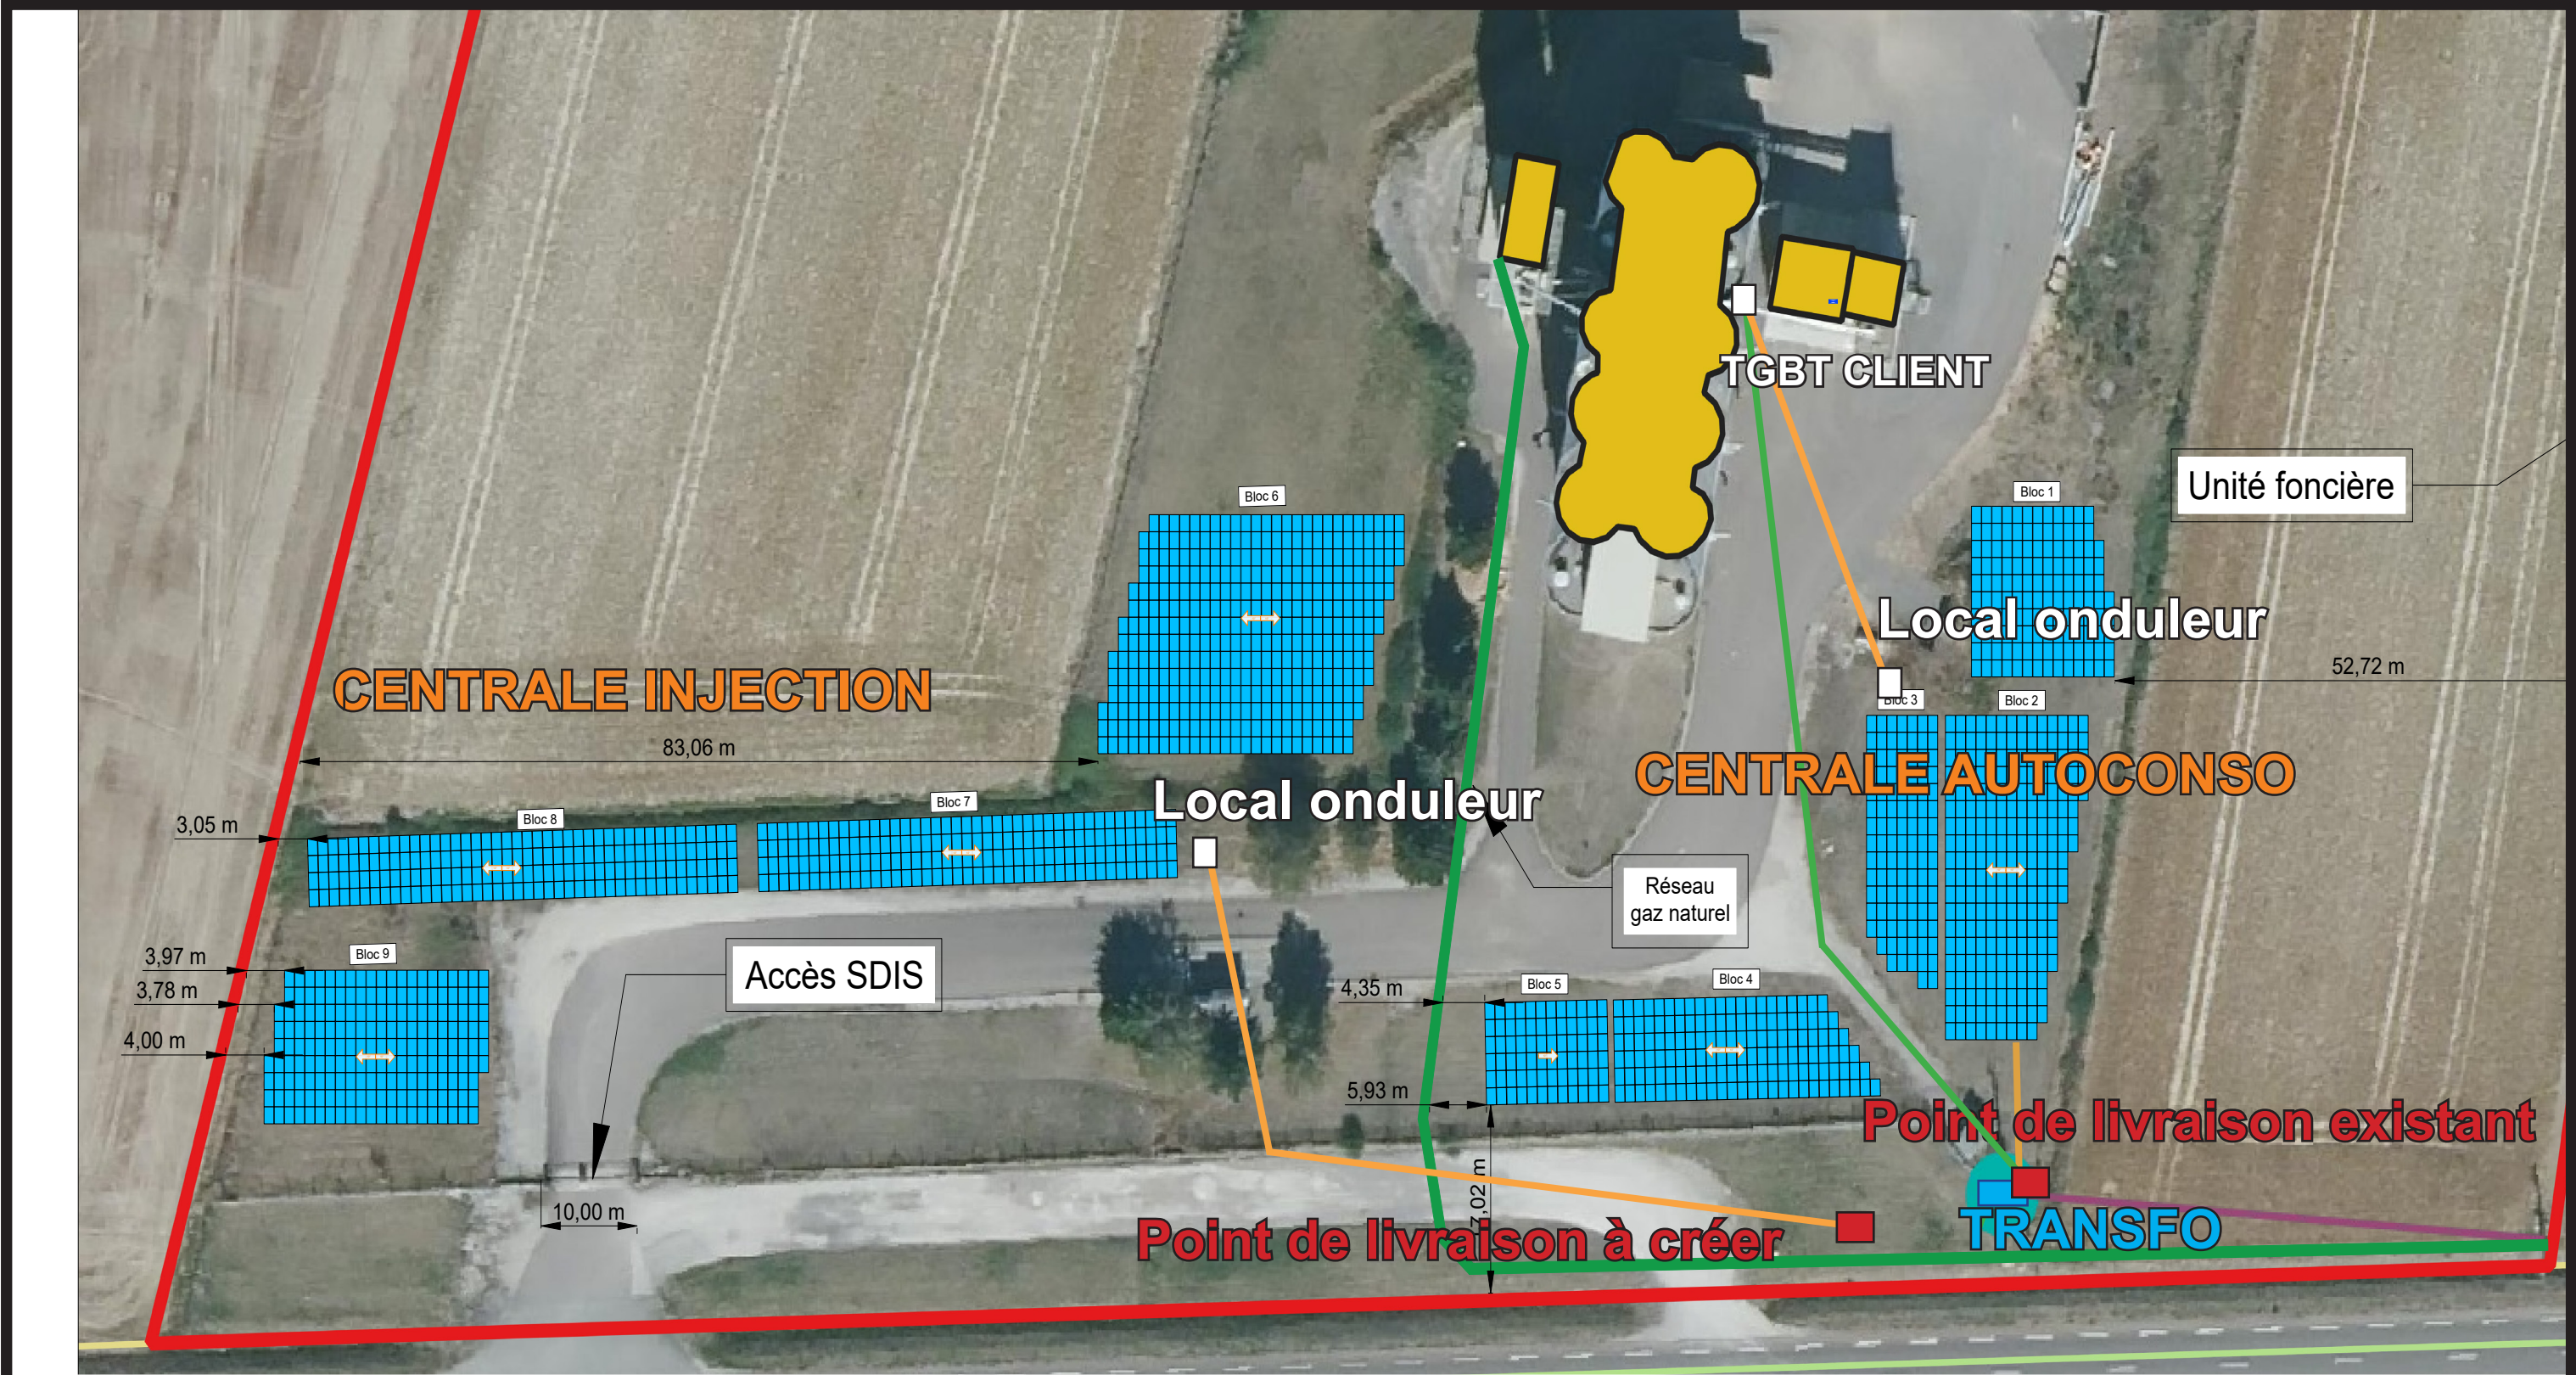

PROJET : BOURGOGNE DU SUD - LABERGEMENT
PLAN DE RACCORDEMENT

