


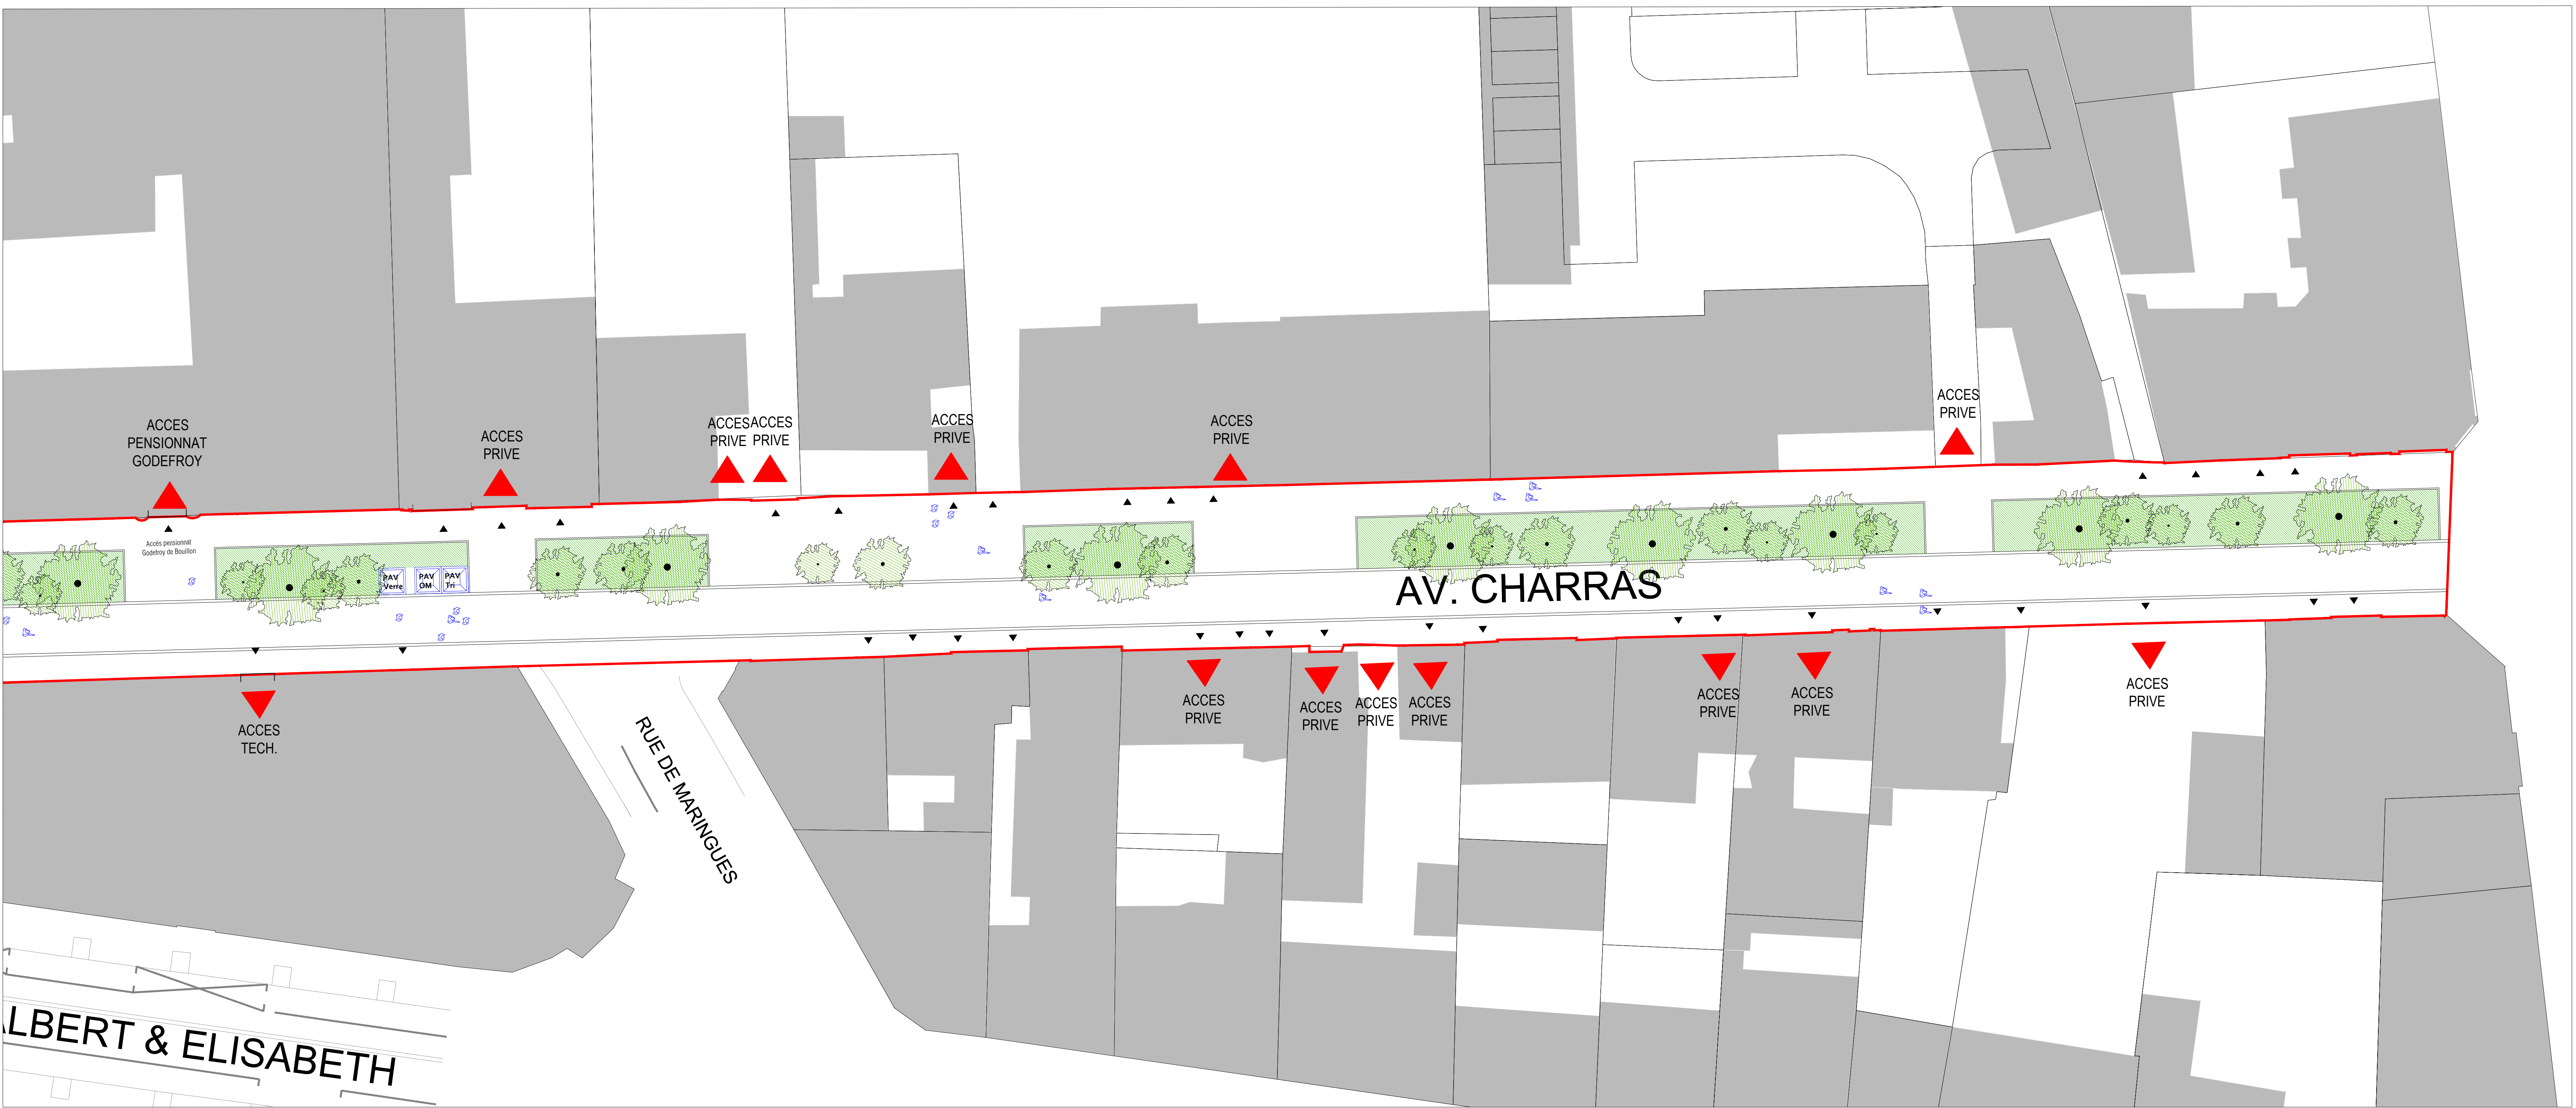

LEGENDE

PLANTATIONS

Bandes plantées

Nœuds

Massifs plantés

Pieds d'arbres végétalisés

Arbre existant

Arbres supprimés

Arbre de grand développement
Planté en force 30-35 et 25-30

Arbre de moyen développement
Planté en force 25-30 et 20-25

Arbre de petit développement
Planté en force 18-20

MOBILIERS (voir en détails le plan de mobiliers)


Mobilier bancs linéaires
Place Delle - cœur de place

Arceaux vélos

Mâts éclairage

NIVELLEMENT

Nivellement existant

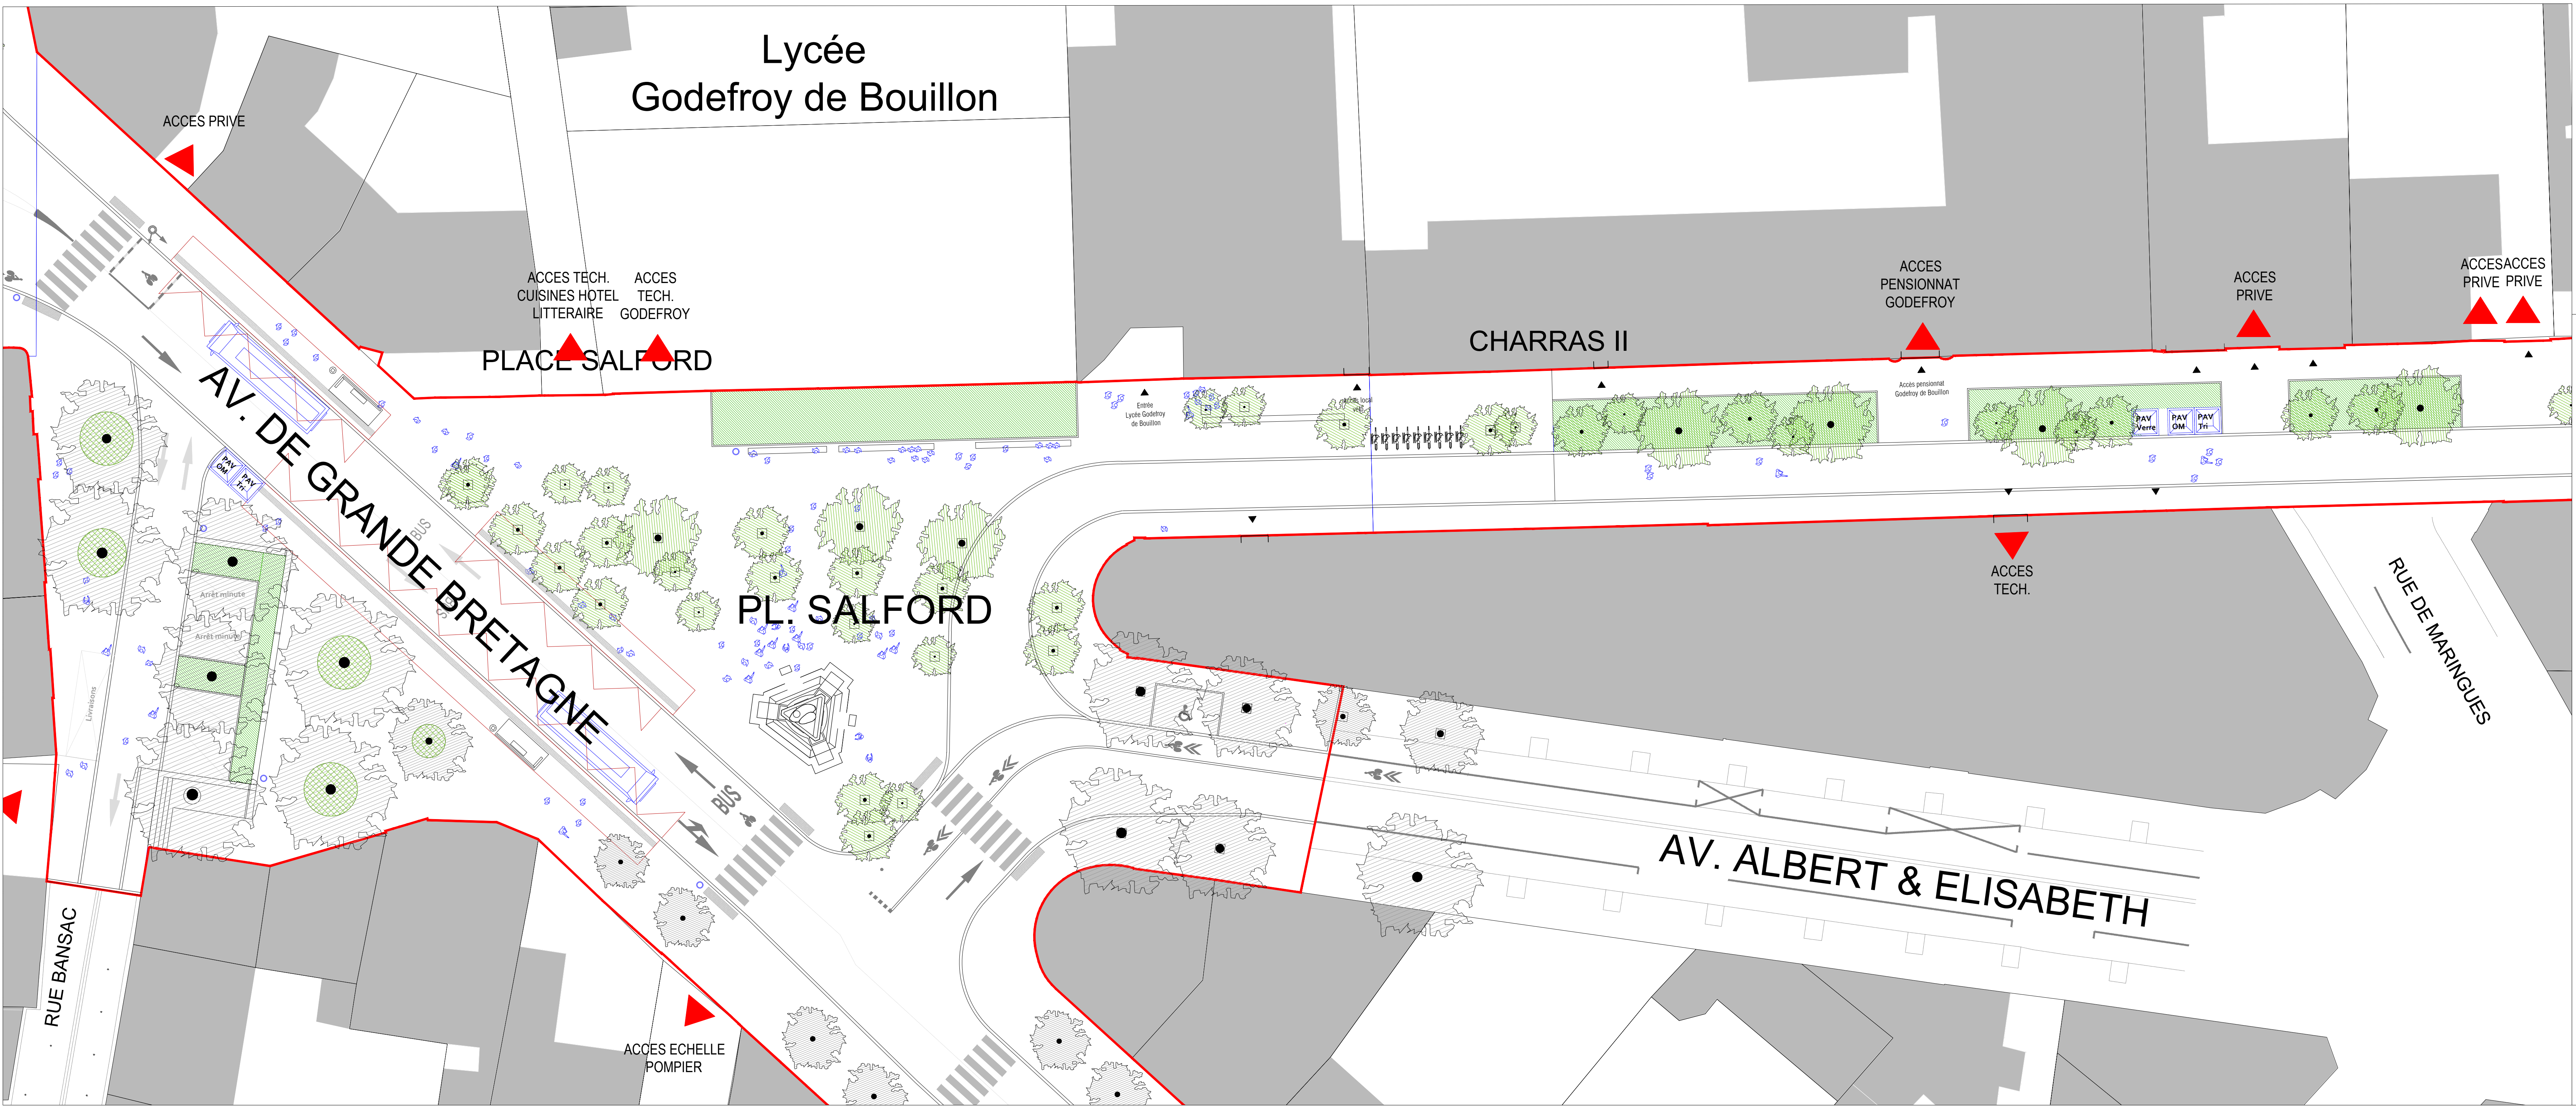

Requalification des places Delille et Salford et leurs abords

MOA :

SPL CLERMONT METROPOLE
(mandataire de la Métropole)
Parc technologique La Pardieu
3 rue Louis Rosier
63000 Clermont Ferrand

Clermont Auvergne Métropole
64 avenue Union Soviétique
63000 Clermont Ferrand

MOE :

MICHEL DESIGNE PAYSAGISTE
23 Rue du Renard
75004 PARIS
tel: 01 44 61 98 61

ATELIER DU ROUGET
SIMON TEYSSOU & ASSOCIES
38, rue de Cîteaux
63100 CLERMONT-FERRAND FRANCE
tel: 04 73 35 12 77

ATELIER D'ARCHITECTURE
PHILIPPE PROST
1, rue cécile
75002 PARIS FRANCE
tel: 01 40 26 70 51

EGIS

8'18"

DILUVIAL

BIO BASIC
Biopôle Clermont-Limagne
63060 SAINT-REAUZIRE
tel: 09 72 29 08 71

CYCLE UP
4, rue Martel
75001 PARIS
tel: 01 44 07 67 38

URBAN ECO
115, av. du Colonel Fabien
64000 VILLEJUIF
tel: 09 72 34 47 8

PHASE AVP 2

AVENUE CHARRAS

INDICE	MODIFICATION	DATE	DESIGNE	VERIFIE	APPROUVE	Echelle	1/200
A			MDP			Format	A0
						Indice	A

Date 14/01/2026