


Maître d'ouvrage



Bureau d'études

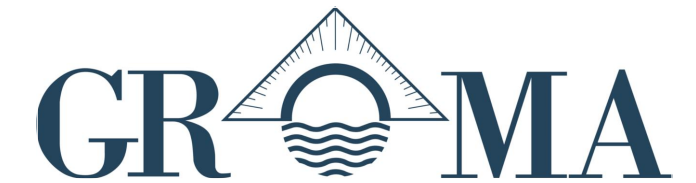

AVP
POUR LA REALISATION DE L'APPONTEMENT POUR PENICHES-HOTELS
VERDUN SUR LE DOUBS

CARNET DE PLANS

VUE AERIENNE - EXISTANT


ECHELLE 1/500



A	17/07/2025	M.GRAZIANI	M.GRAZIANI	----	Inv PROUE/POUPE - Modification altitude plateforme			
Indice	Date	Dessiné	Vérifié	Approuvé	Modifications			
		AVP				Format A3	Numéro d'affaire VNF250325	
		CARNET DE PLANS				Echelle Var	Plan n° 1	Indice A


VUE AERIENNE - PONTON + RAMPE PMR

ECHELLE 1/250

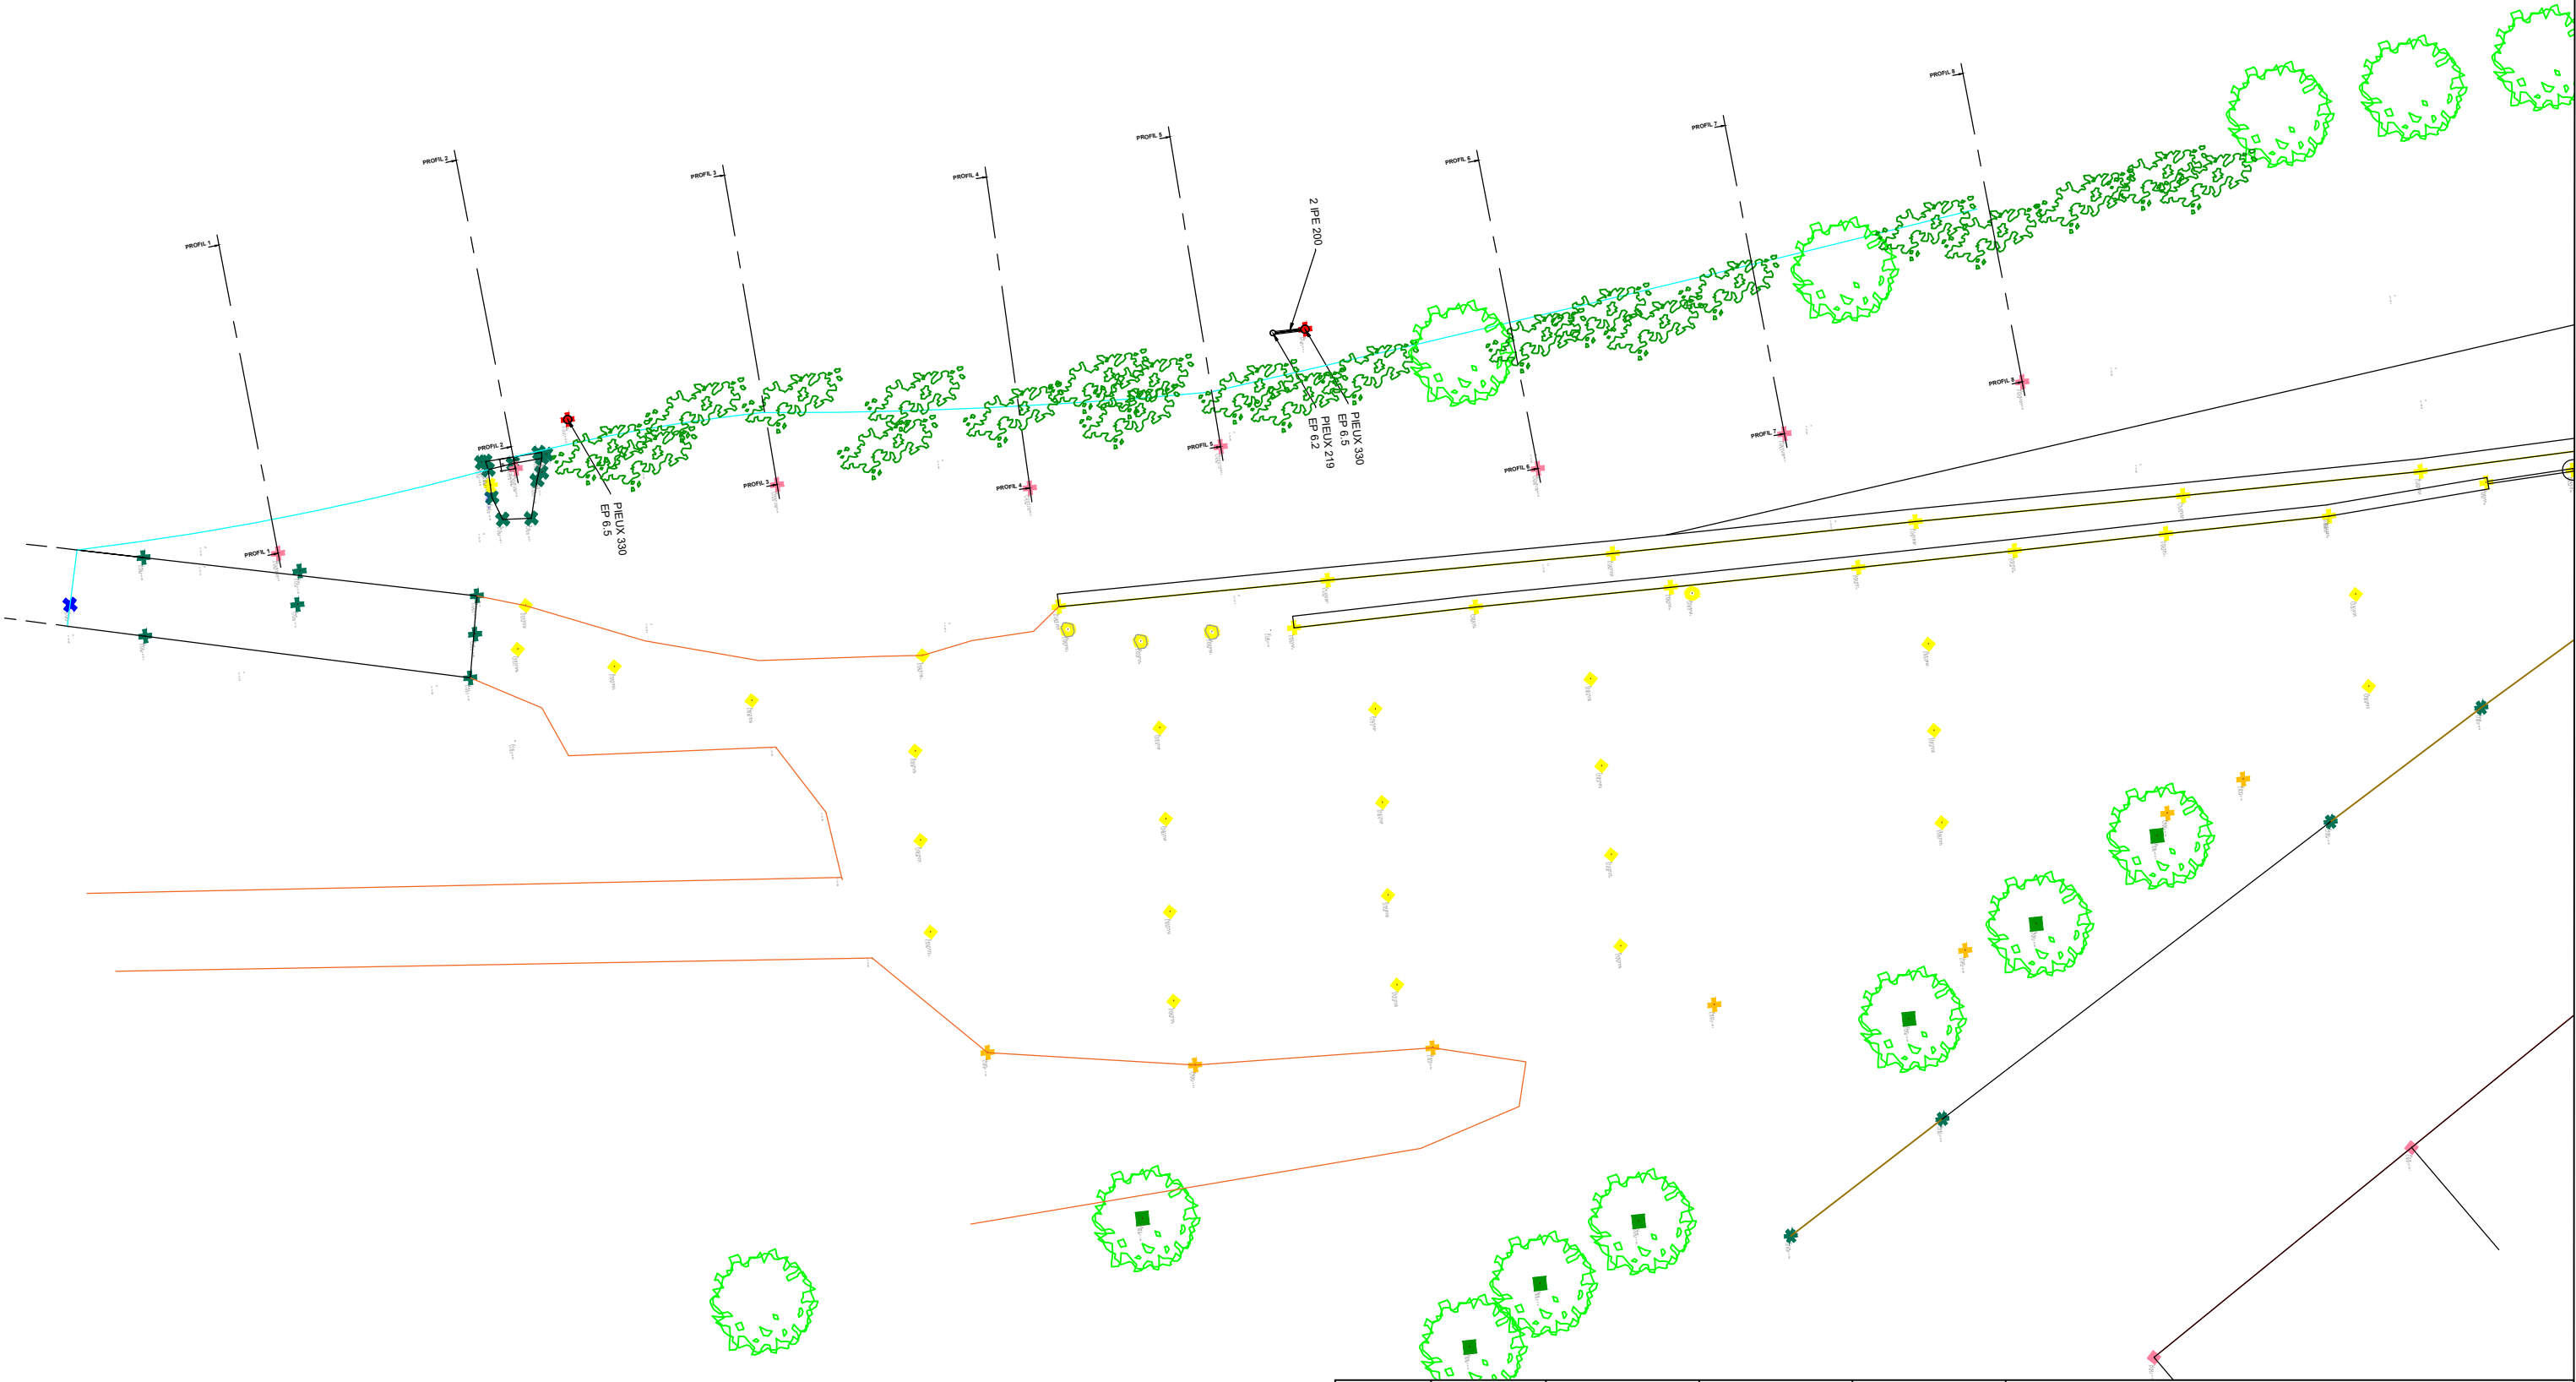


A	17/07/2025	M.GRAZIANI	M.GRAZIANI	----	Inv PROUE/POUPE - Modification altitude plateforme		
Indice	Date	Dessiné	Vérifié	Approuvé	Modifications		
		AVP				Format A3	Numéro d'affaire VNF250325
		CARNET DE PLANS				 Echelle Var	Plan n° 1 Indice A


VUE EN COUPE - PROFIL 1
ECHELLE 1/75

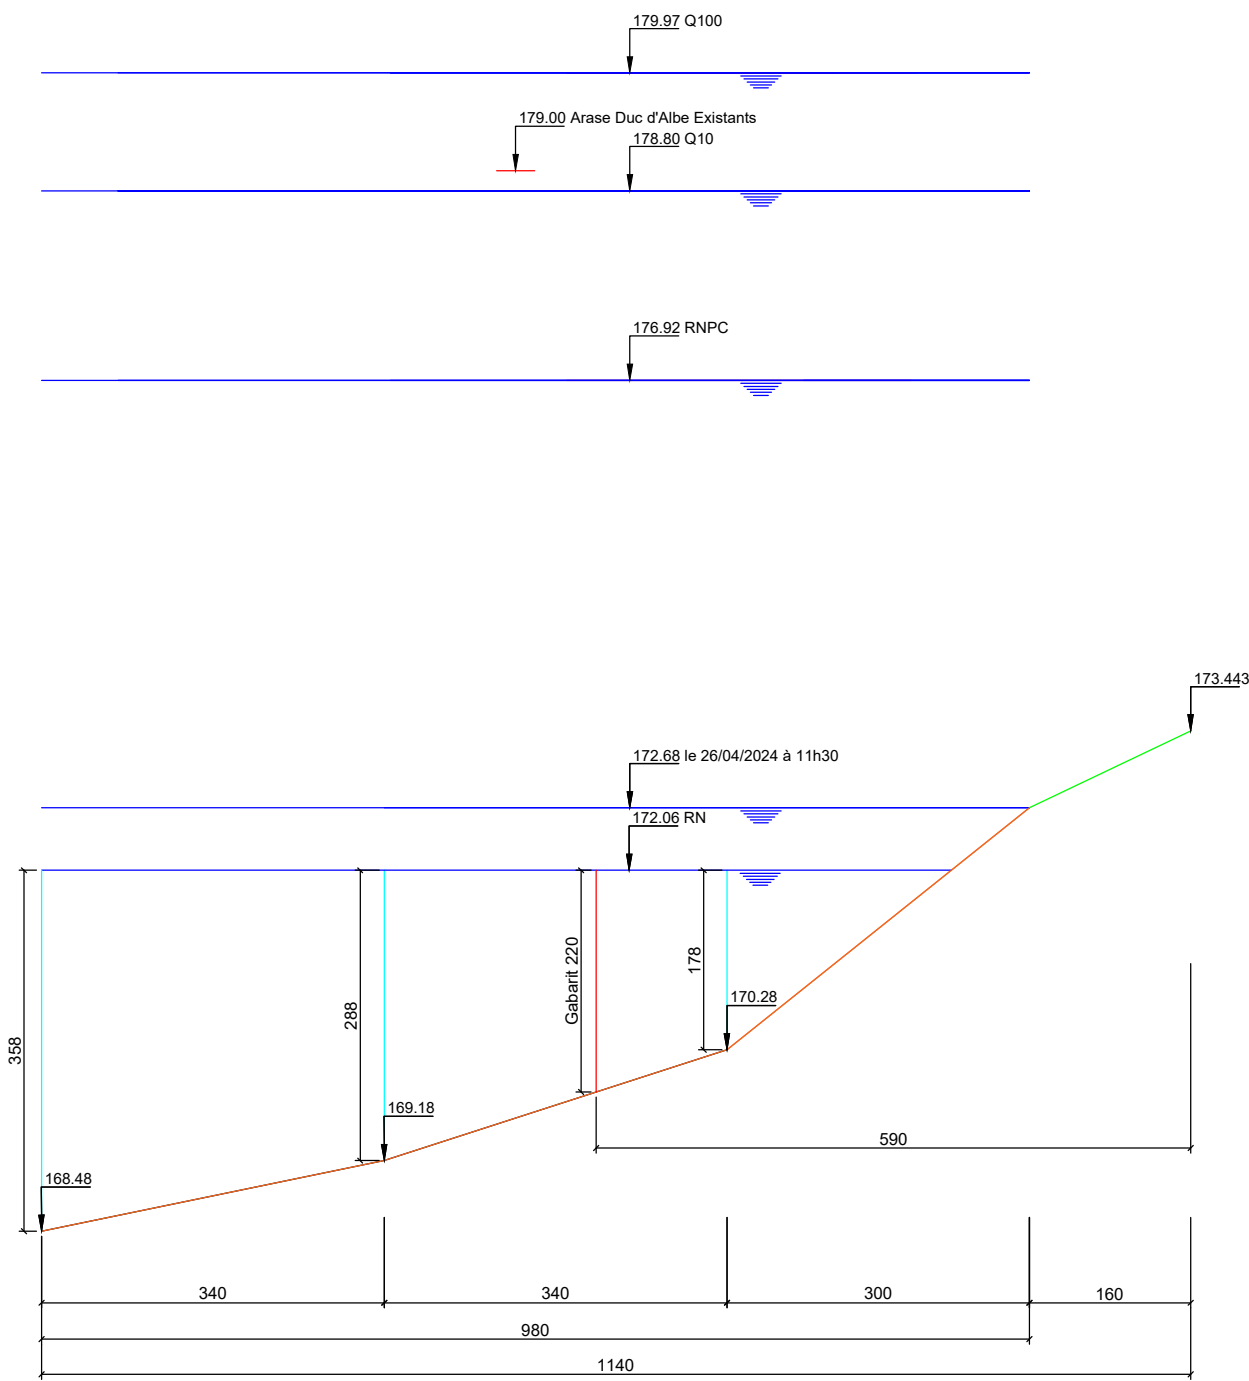


A	17/07/2025	M.GRAZIANI	M.GRAZIANI	----	Inv PROUE/POUPE - Modification altitude plateforme			
Indice	Date	Dessiné	Vérifié	Approuvé	Modifications			
		AVP				Format A3	Numéro d'affaire VNF250325	
		CARNET DE PLANS				Echelle Var	Plan n° 1	Indice A

VUE EN COUPE - PROFIL 2
ECHELLE 1/75

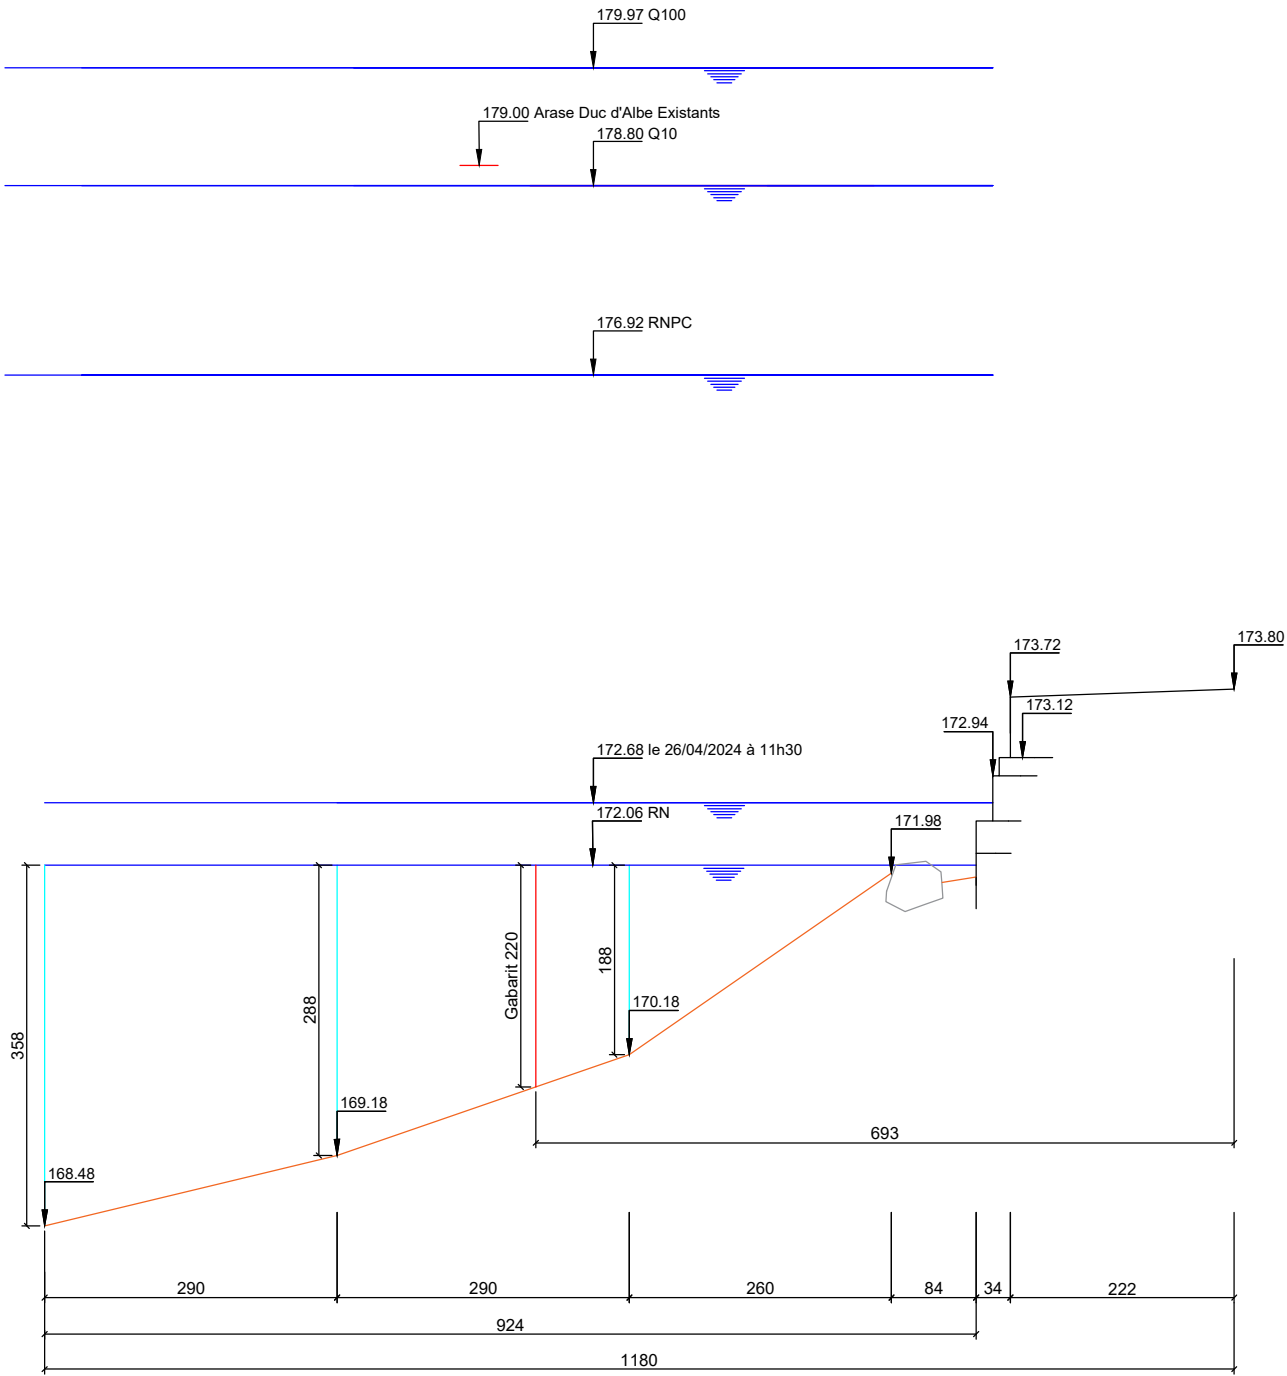

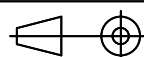A	17/07/2025	M.GRAZIANI	M.GRAZIANI	----	Inv PROUE/POUPE - Modification altitude plateforme			
Indice	Date	Dessiné	Vérifié	Approuvé	Modifications			
		AVP				Format A3	Numéro d'affaire VNF250325	
		CARNET DE PLANS				 Echelle Var	Plan n° 1	Indice A

VUE EN COUPE - PROFIL 3
ECHELLE 1/75

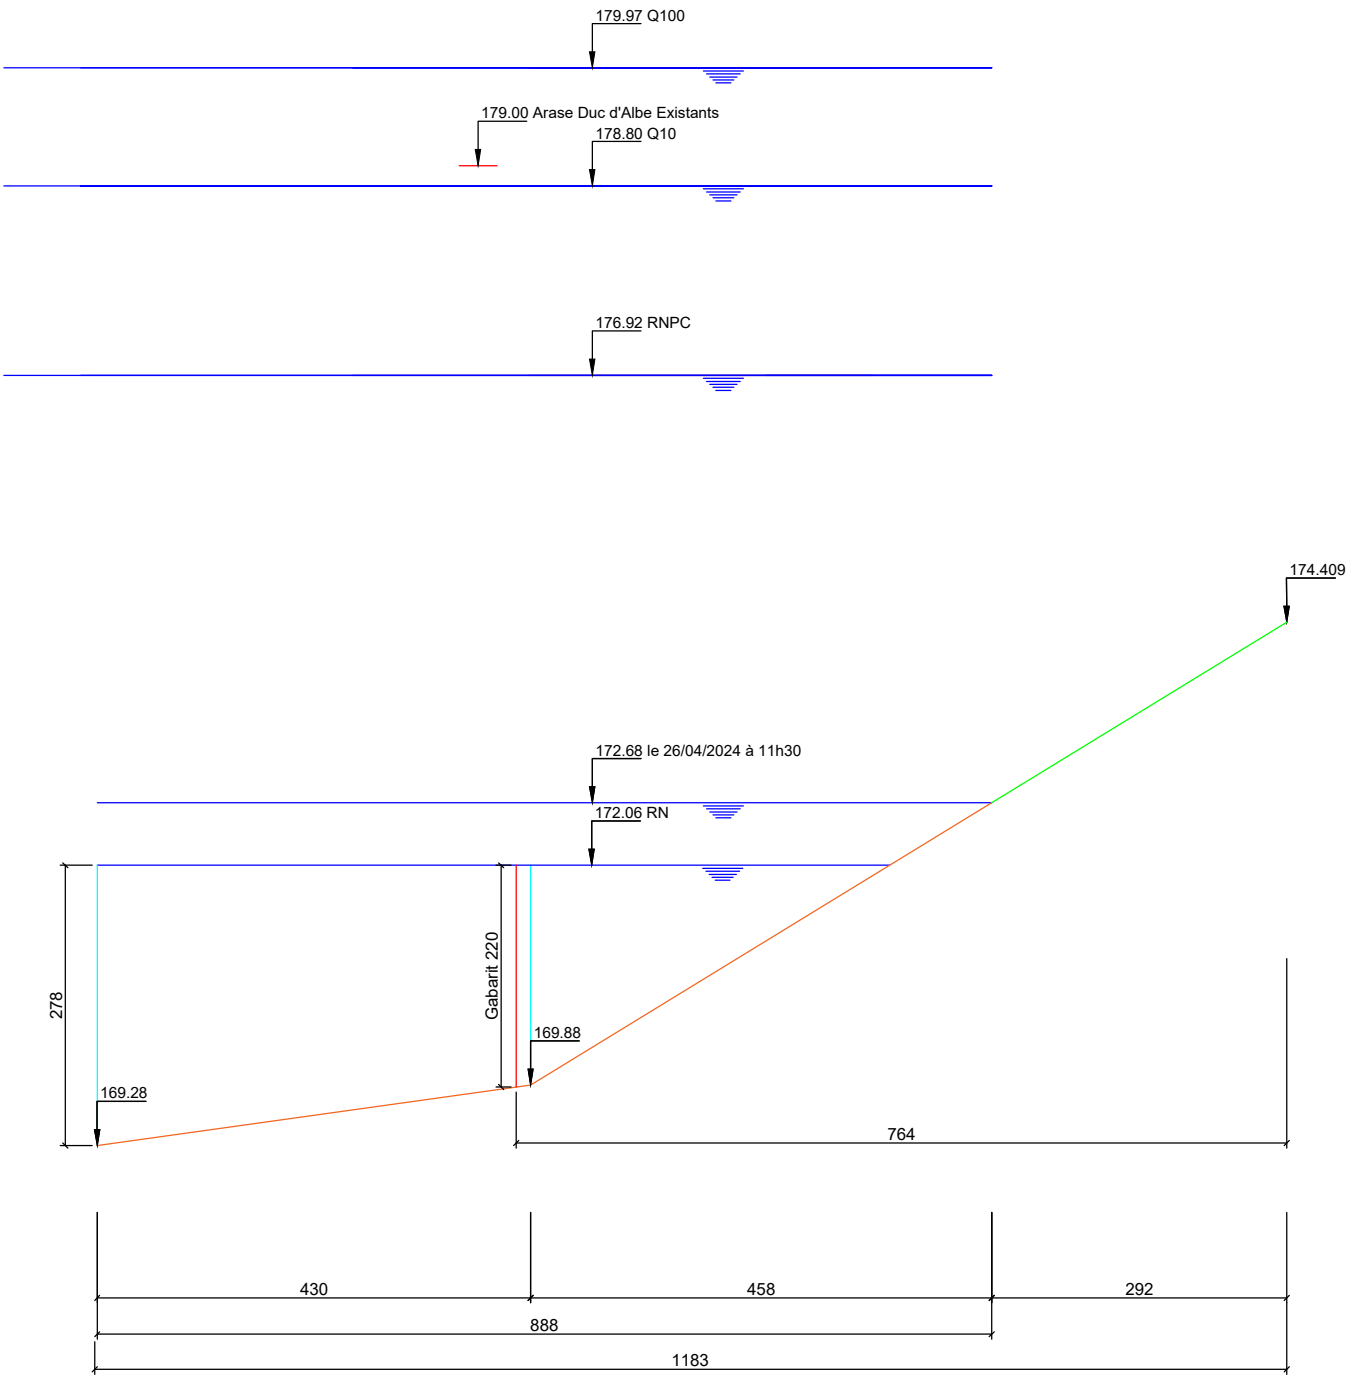



A	17/07/2025	M.GRAZIANI	M.GRAZIANI	----	Inv PROUE/POUPE - Modification altitude plateforme			
Indice	Date	Dessiné	Vérifié	Approuvé	Modifications			
		AVP				Format A3	Numéro d'affaire VNF250325	
		CARNET DE PLANS				Echelle Var	Plan n° 1	Indice A

VUE EN COUPE - PROFIL 4
ECHELLE 1/75




A	17/07/2025	M.GRAZIANI	M.GRAZIANI	----	Inv PROUE/POUPE - Modification altitude plateforme			
Indice	Date	Dessiné	Vérifié	Approuvé	Modifications			
		AVP				Format A3	Numéro d'affaire VNF250325	
		CARNET DE PLANS				 Echelle Var	Plan n° 1	Indice A

ECHELLE 1/75

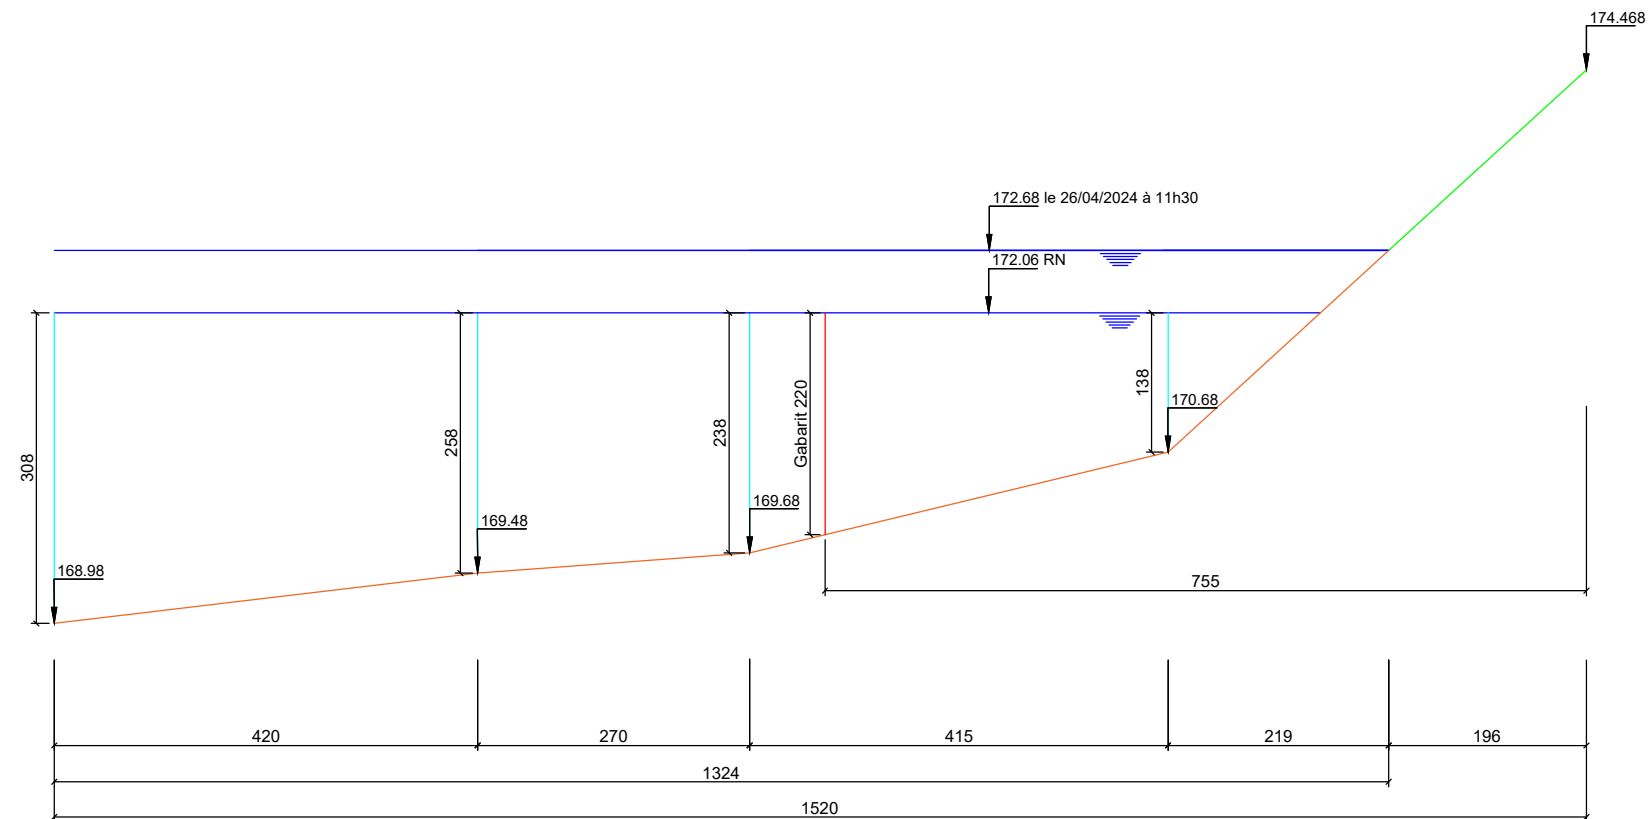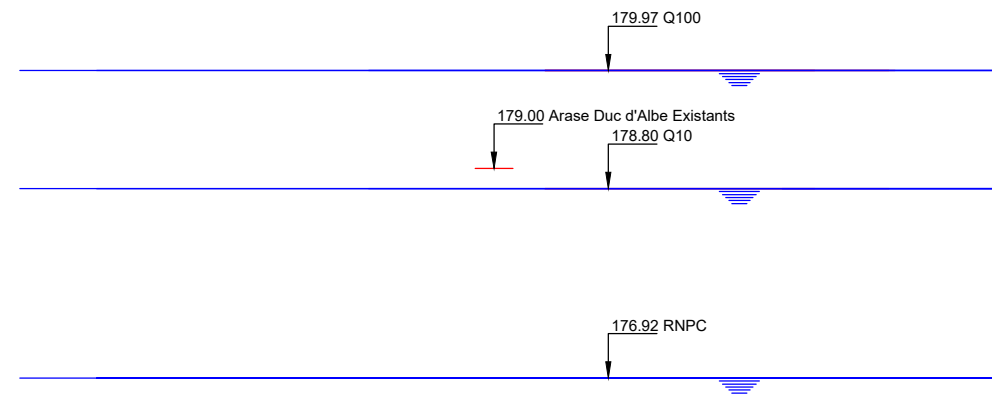


A	17/07/2025	M.GRAZIANI	M.GRAZIANI	----	Inv PROUE/POUPE - Modification altitude plateforme				
Indice	Date	Dessiné	Vérifié	Approuvé	Modifications				
		AVP			Format A3		Numéro d'affaire VNF250325		
		CARNET DE PLANS					Echelle Var	Plan n° 1	Indice A

VUE EN COUPE - PROFIL 6
ECHELLE 1/75

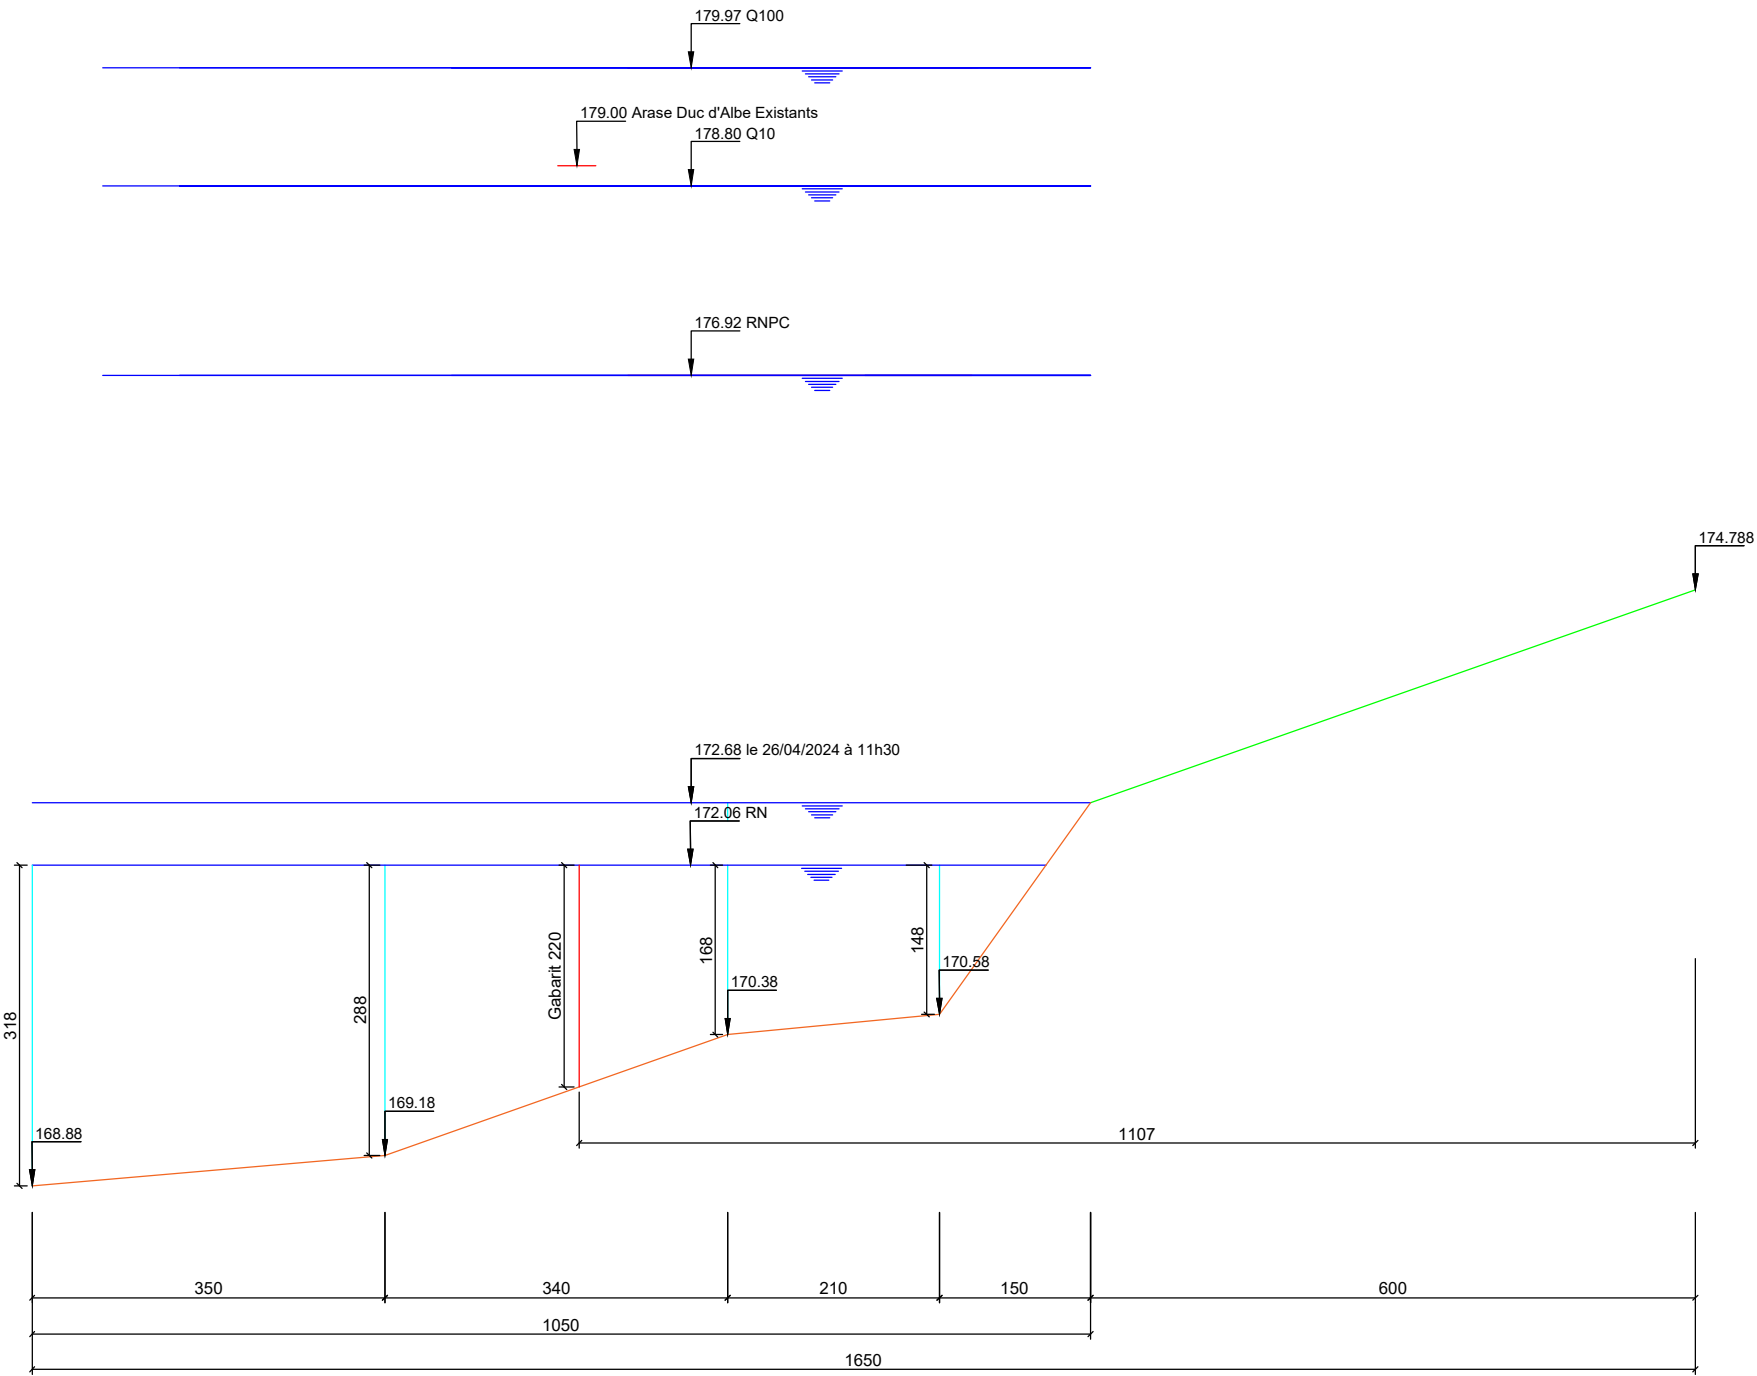

A	17/07/2025	M.GRAZIANI	M.GRAZIANI	----	Inv PROUE/POUPE - Modification altitude plateforme			
Indice	Date	Dessiné	Vérifié	Approuvé	Modifications			
		AVP				Format A3	Numéro d'affaire VNF250325	
		CARNET DE PLANS				Echelle Var	Plan n° 1	Indice A

VUE EN COUPE - PROFIL 7
ECHELLE 1/75

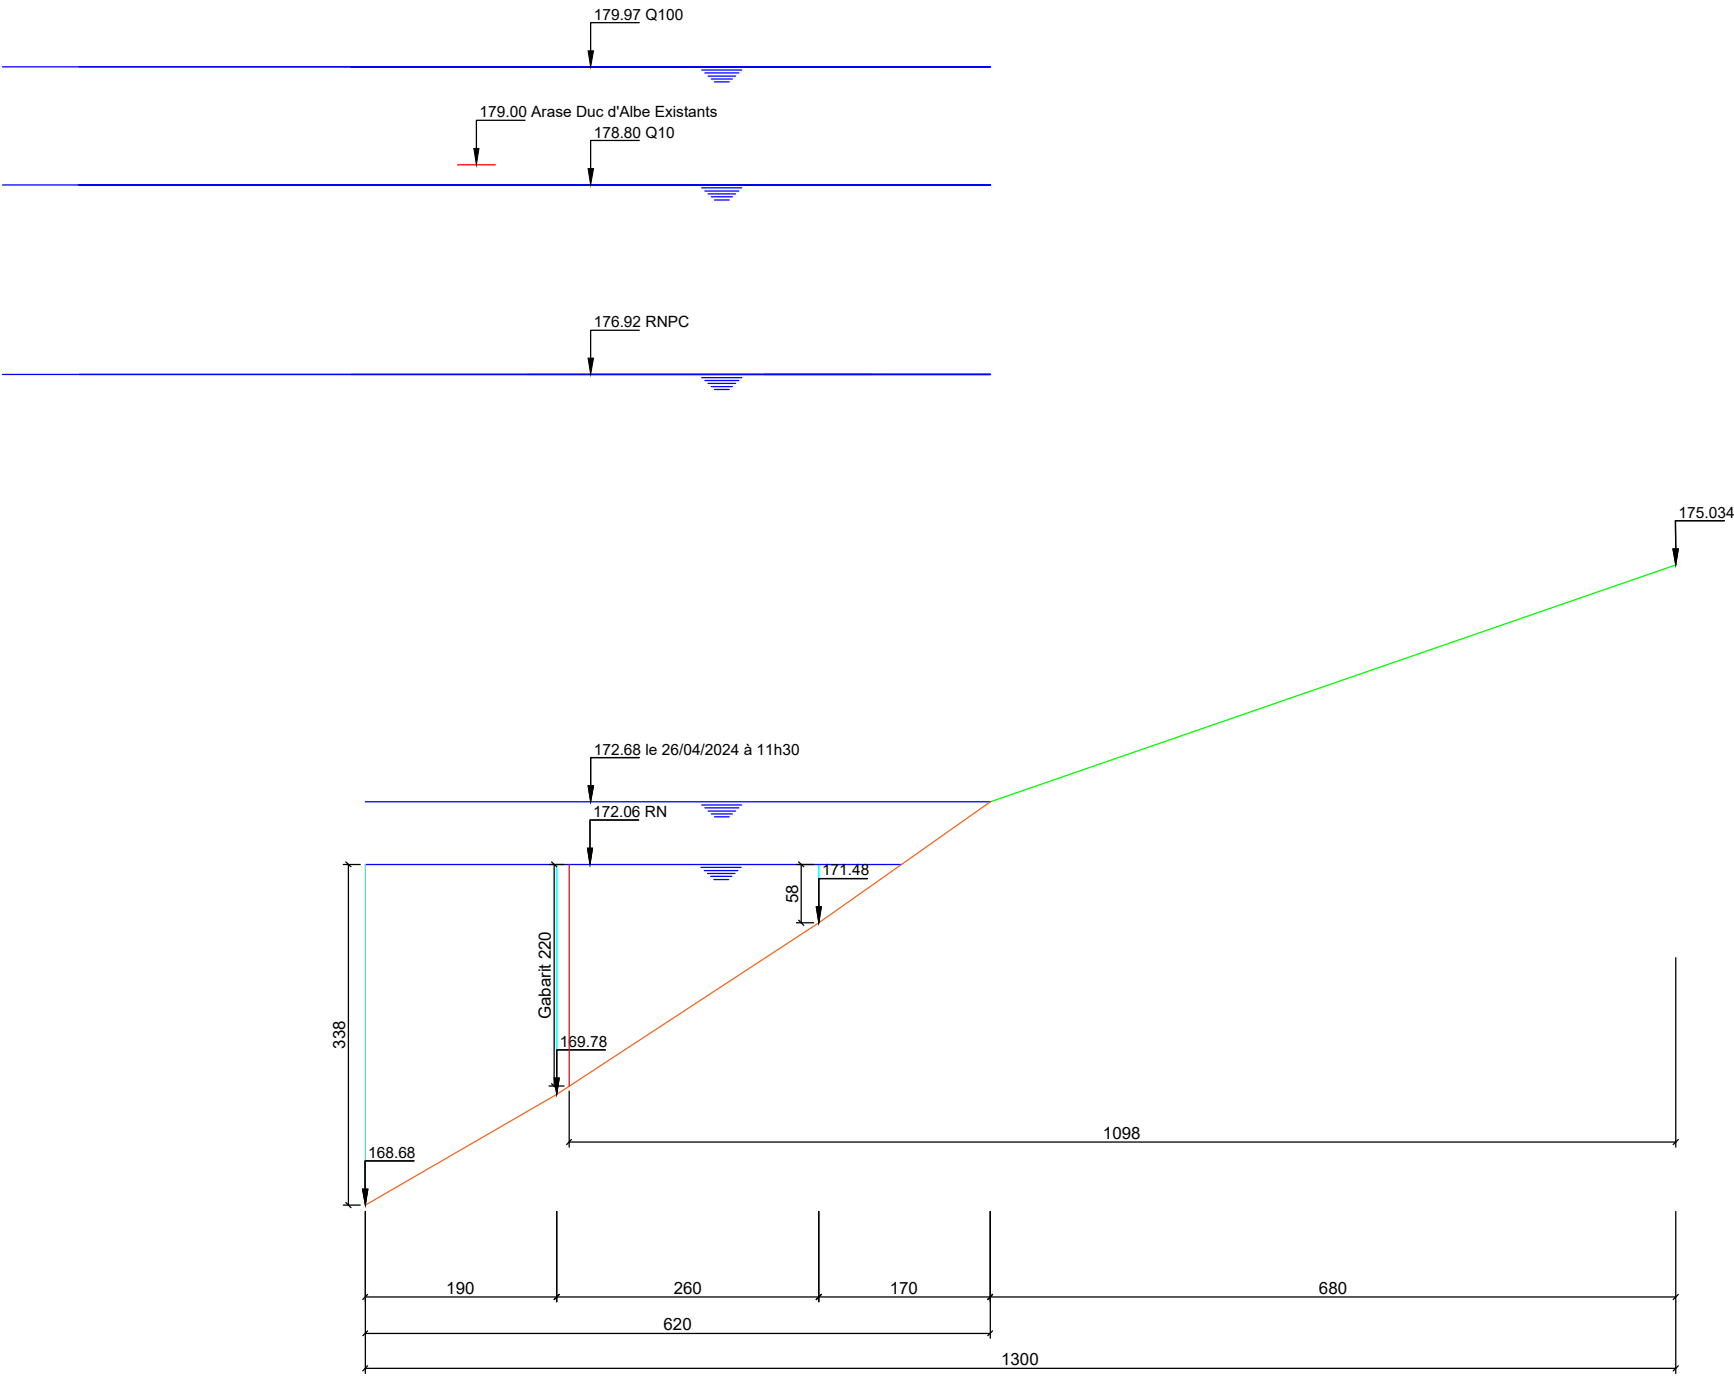




A	17/07/2025	M.GRAZIANI	M.GRAZIANI	----	Inv PROUE/POUPE - Modification altitude plateforme			
Indice	Date	Dessiné	Vérifié	Approuvé	Modifications			
		AVP				Format A3	Numéro d'affaire VNF250325	
		CARNET DE PLANS				Echelle Var	Plan n° 1	Indice A

VUE EN COUPE - PROFIL 8
ECHELLE 1/75








A	17/07/2025	M.GRAZIANI	M.GRAZIANI	----	Inv PROUE/POUPE - Modification altitude plateforme				
Indice	Date	Dessiné	Vérifié	Approuvé	Modifications				
		AVP			Format A3		Numéro d'affaire VNF250325		
		CARNET DE PLANS					Echelle Var	Plan n° 1	Indice A

BATEAU PENICHE HOTEL FREYCINET
ECHELLE 1/125

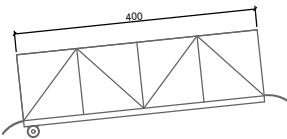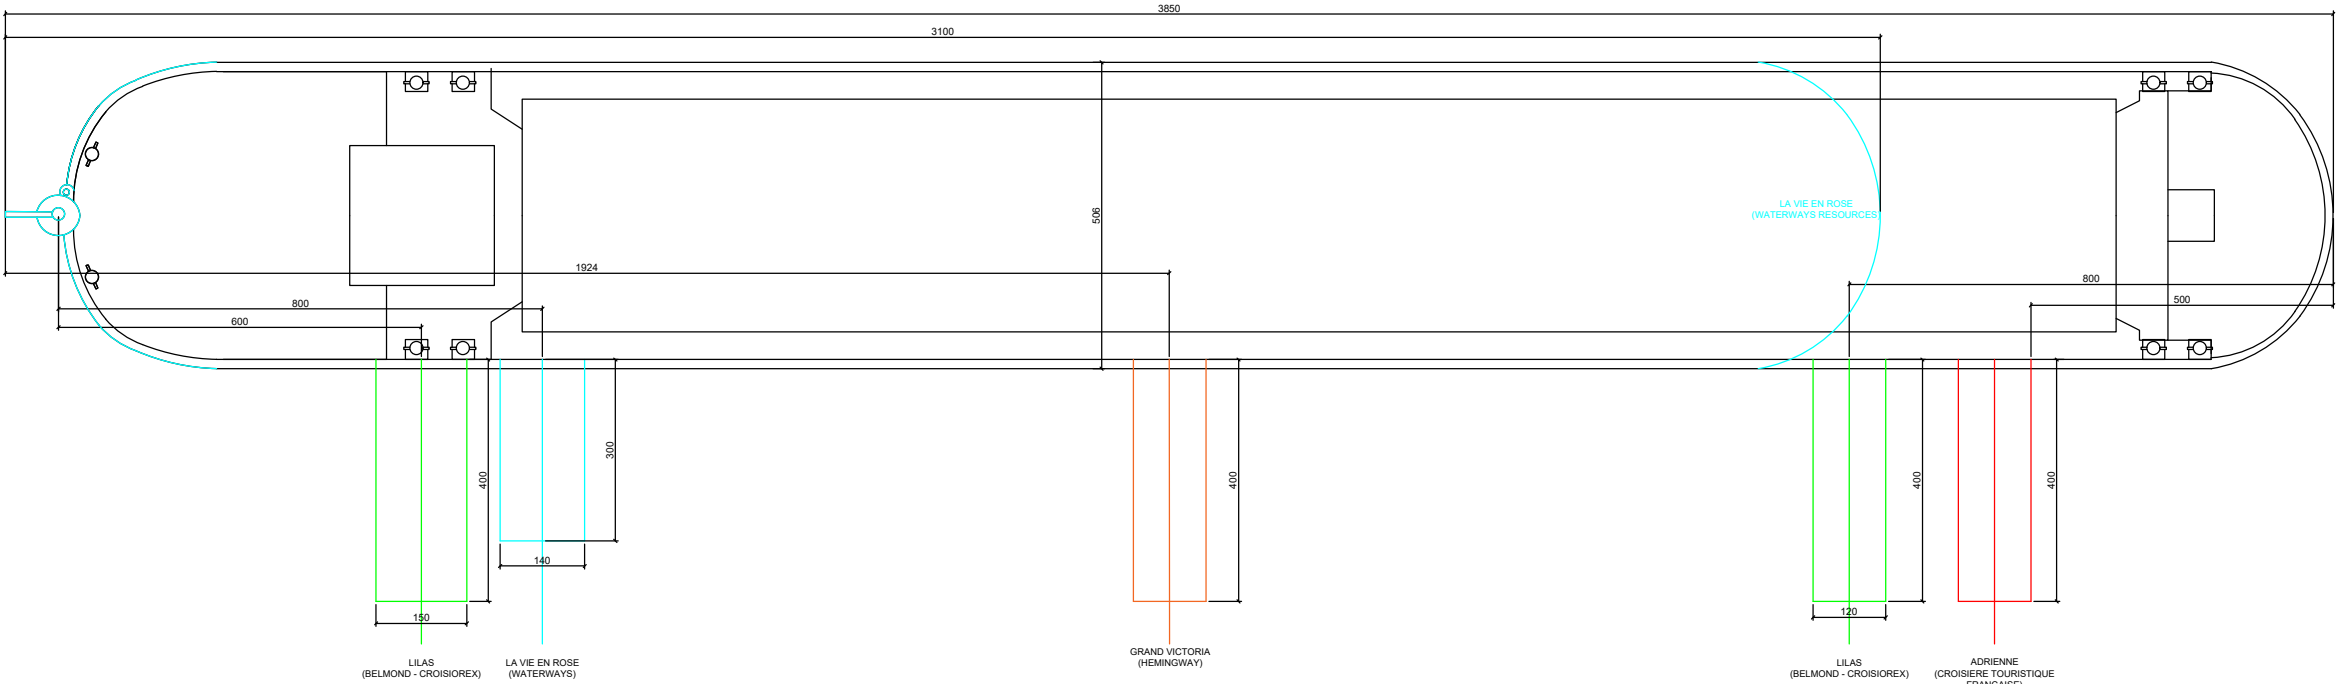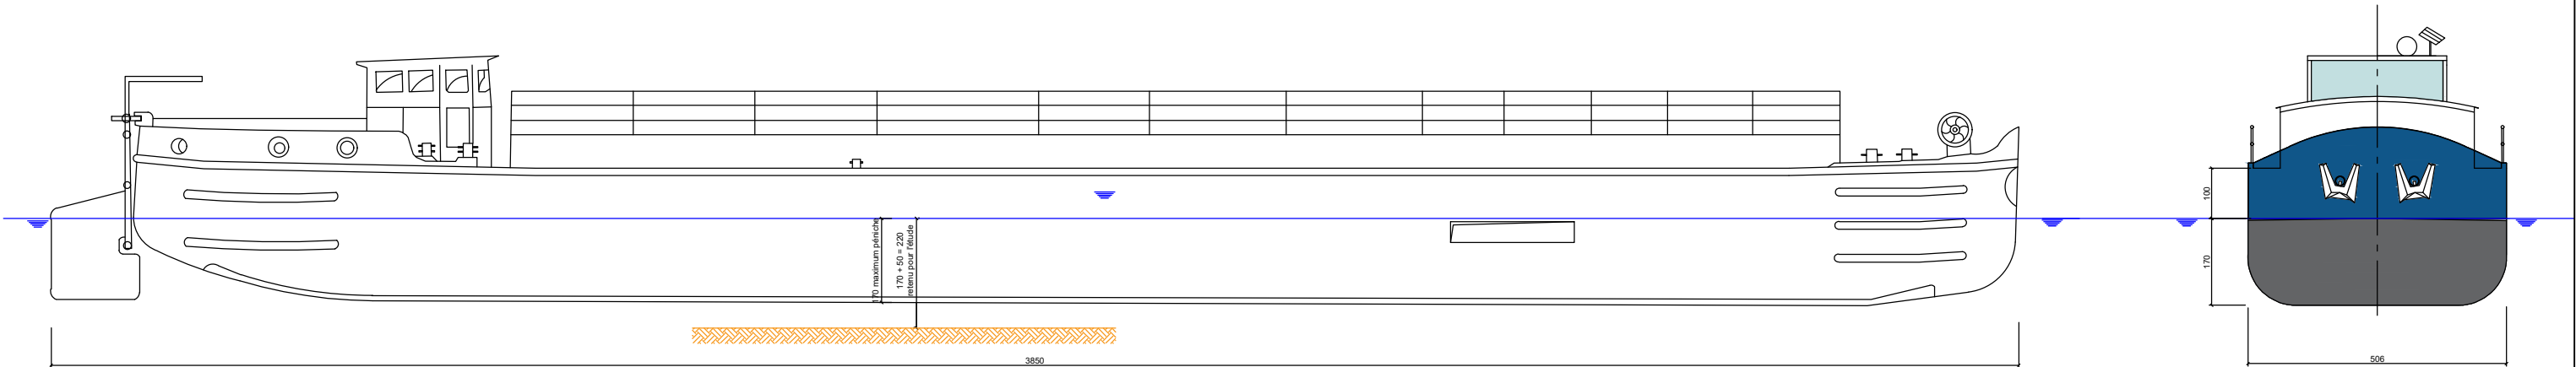

A	17/07/2025	M.GRAZIANI	M.GRAZIANI	----	Inv PROUE/POUPE - Modification altitude plateforme		
Indice	Date	Dessiné	Vérifié	Approuvé	Modifications		
		AVP			Format A3	Numéro d'affaire VNF250325	
		CARNET DE PLANS			Echelle Var	Plan n° 1	Indice A

POSITION DE LA PLATEFORME
ECHELLE 1/125

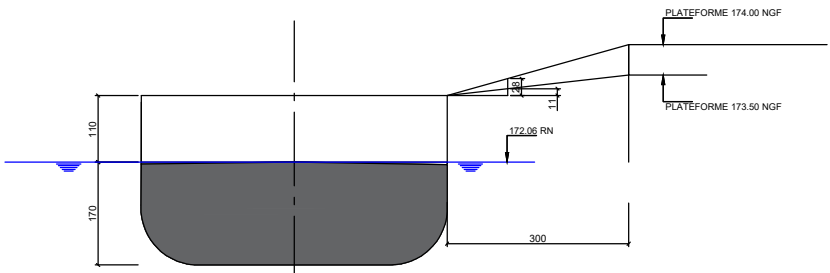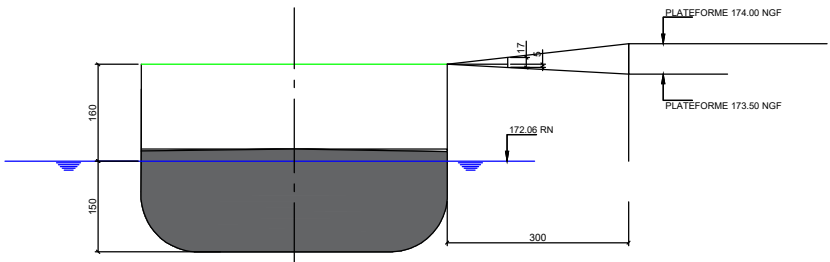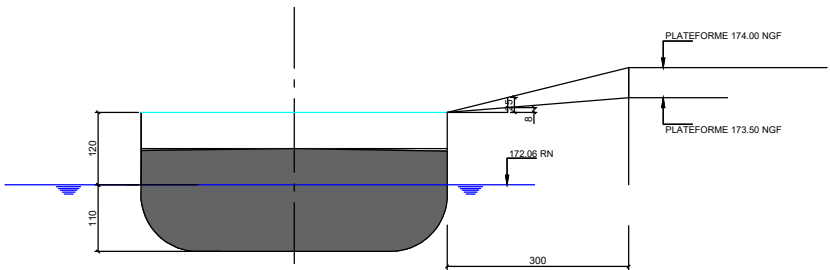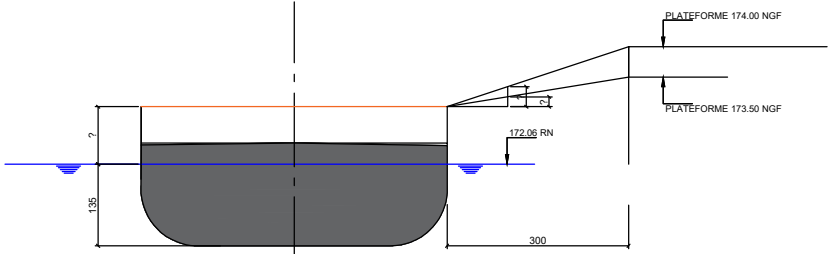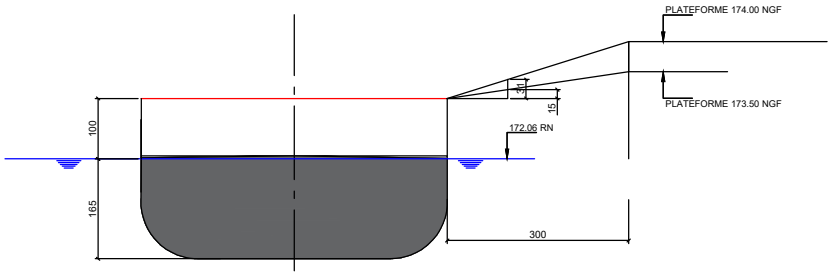


Compagnie	Nom du bateau	Franc bord	Eloignement entre plat bord et plateforme	Plateforme à 174,00	Plateforme à 173,75	Plateforme à 173,50
		(m)		Pente maximum passerelle à la RN	Pente maximum passerelle à la RN	Pente maximum passerelle à la RN
Croisiere Touristique Française	Adrienne	1	env 3,0m	31%	23%	15%
SASU HEMINGWAY	Grand Victoria	?	env 3,0m			
WATERWAYS RESOURCES	La vie en rose	1,2	env 3,0m	25%	17%	8%
BELMOND (CROISIOREX)	Lilas	1,6	env 3,0m	11%	3%	-5%
Croisieurope	Daniele/Jeanin e	1,1	env 3,0m	28%	20%	11%

Compatible avec passerelle avec 4 m


A	17/07/2025	M.GRAZIANI	M.GRAZIANI	----	Inv PROUE/POUPE - Modification altitude plateforme				
Indice	Date	Dessiné	Vérifié	Approuvé	Modifications				
		AVP				Format A3	Numéro d'affaire VNF250325		
		CARNET DE PLANS					Echelle Var	Plan n° 1	Indice A

VUE EN PLAN PROJET
ECHELLE 1/1250

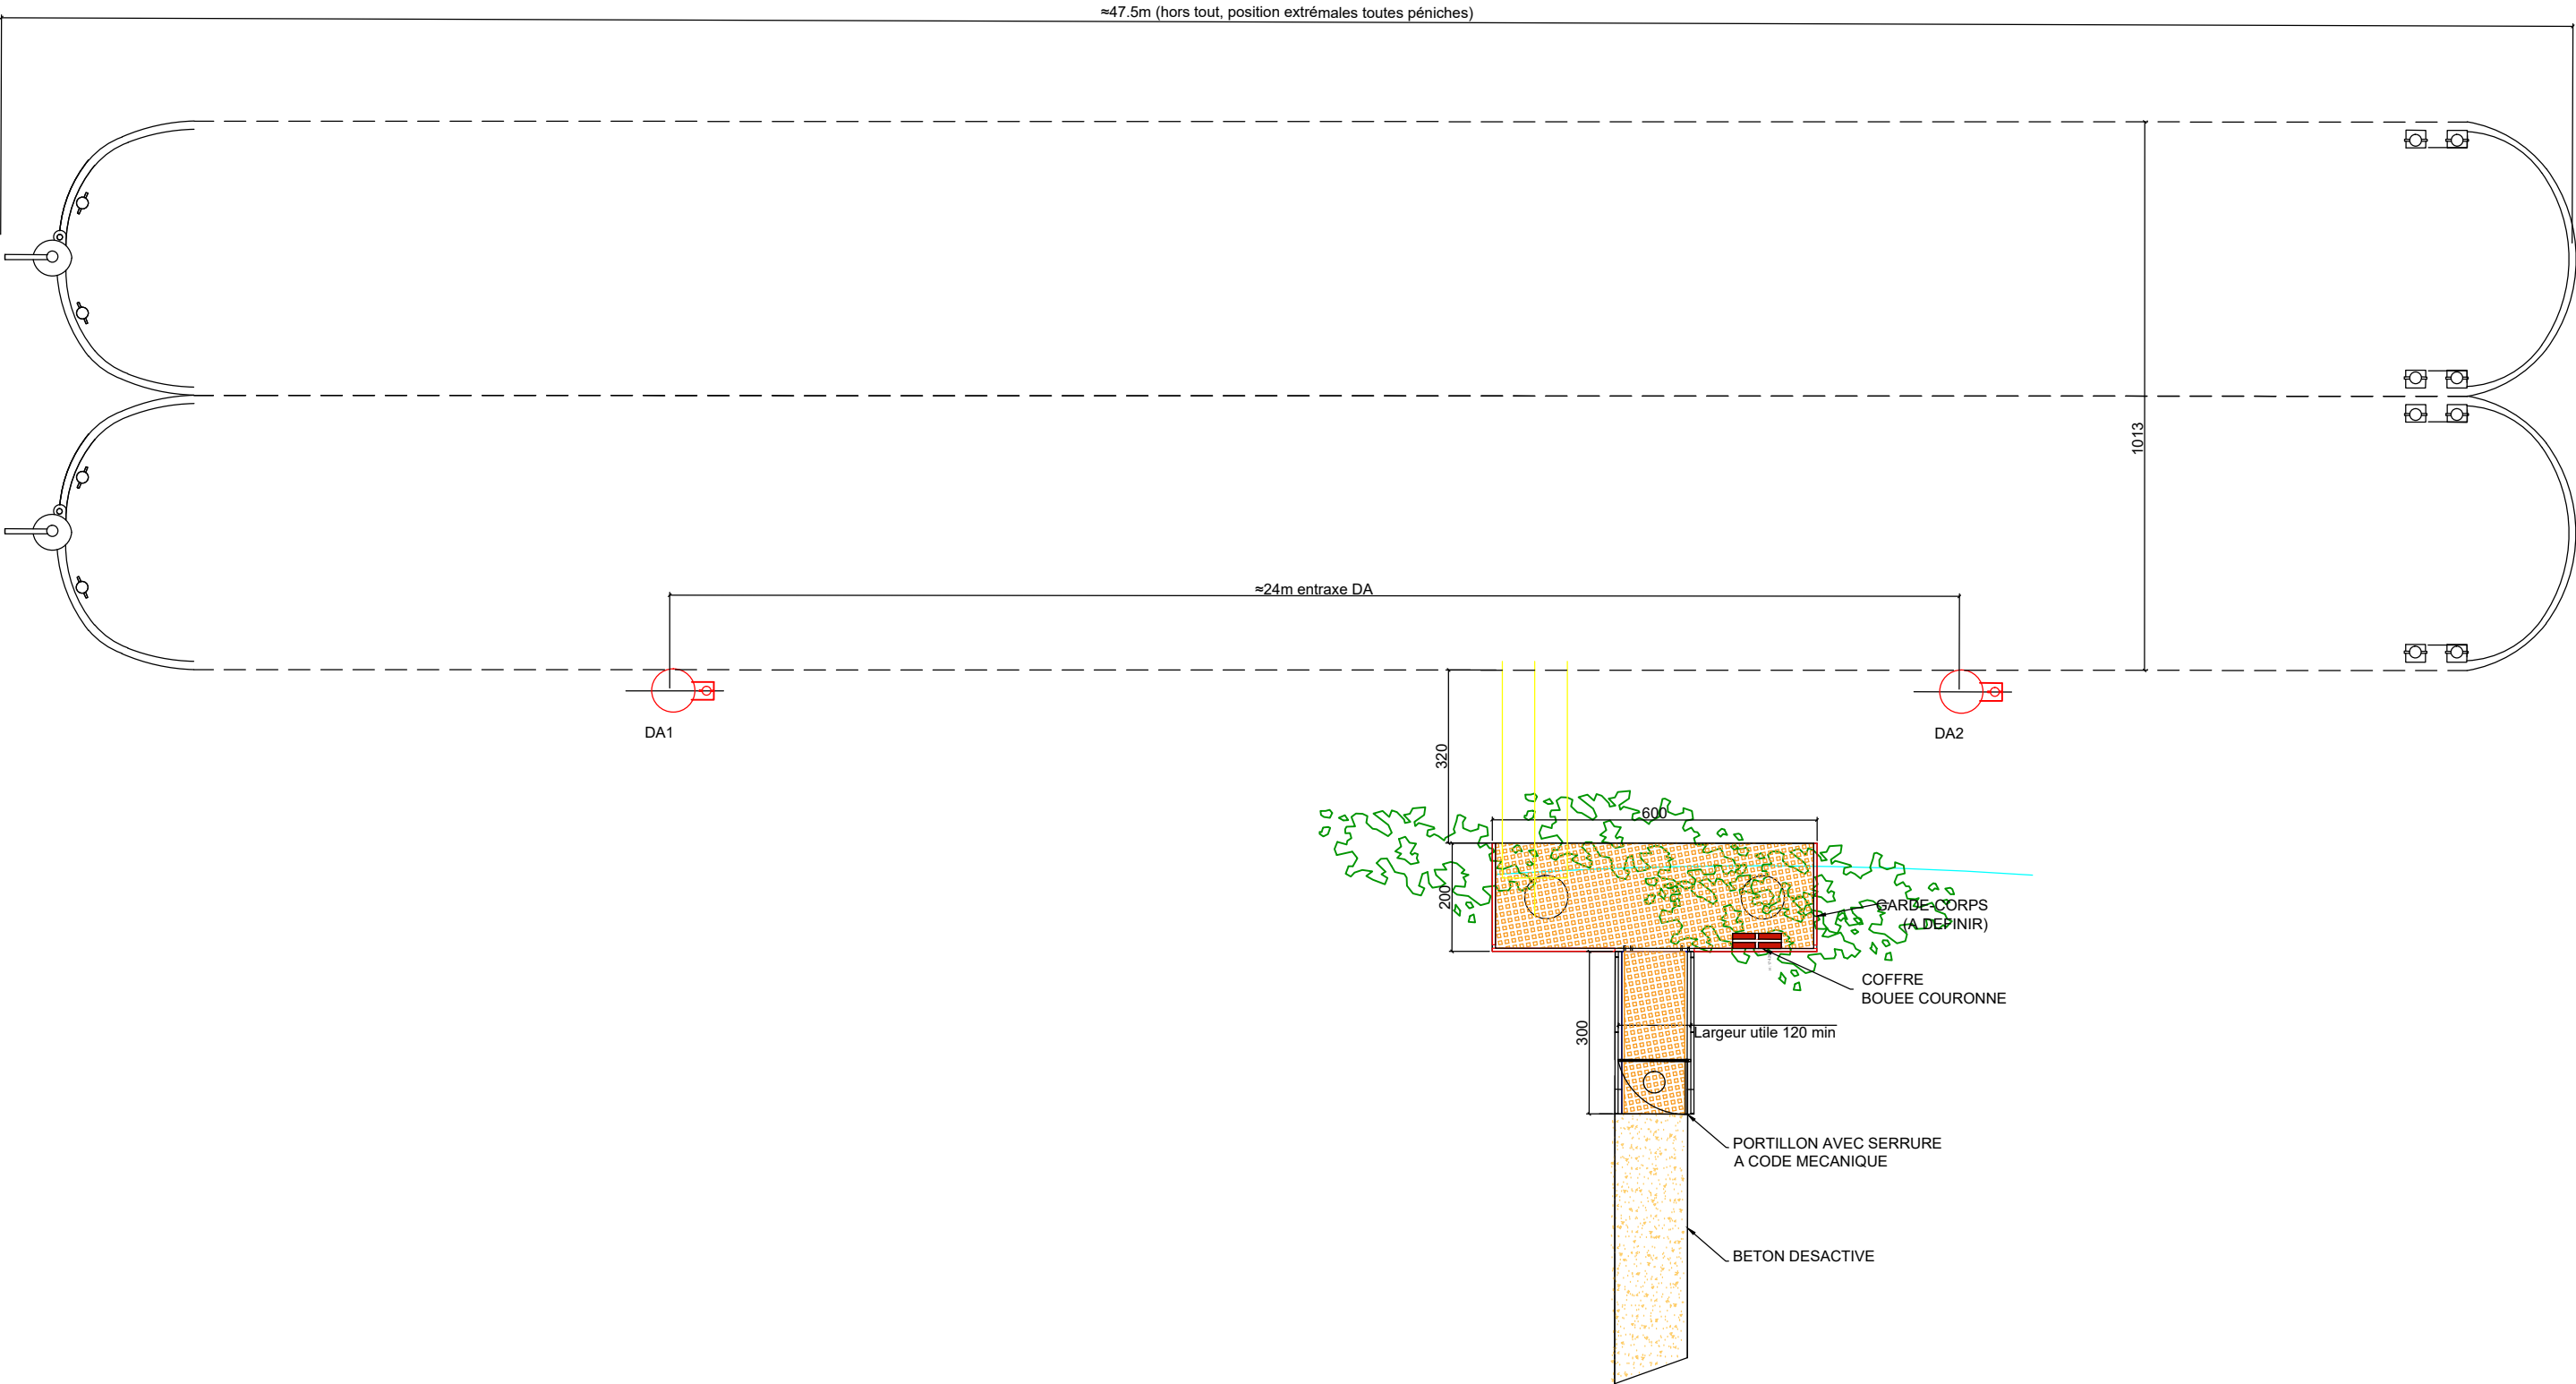

A	17/07/2025	M.GRAZIANI	M.GRAZIANI	----	Inv PROUE/POUPE - Modification altitude plateforme		
Indice	Date	Dessiné	Vérifié	Approuvé	Modifications		
		AVP				Format A3	Numéro d'affaire VNF250325
		CARNET DE PLANS				Echelle Var	Plan n° 1 Indice A

VUE EN COUPE PROJET
ECHELLE 1/75

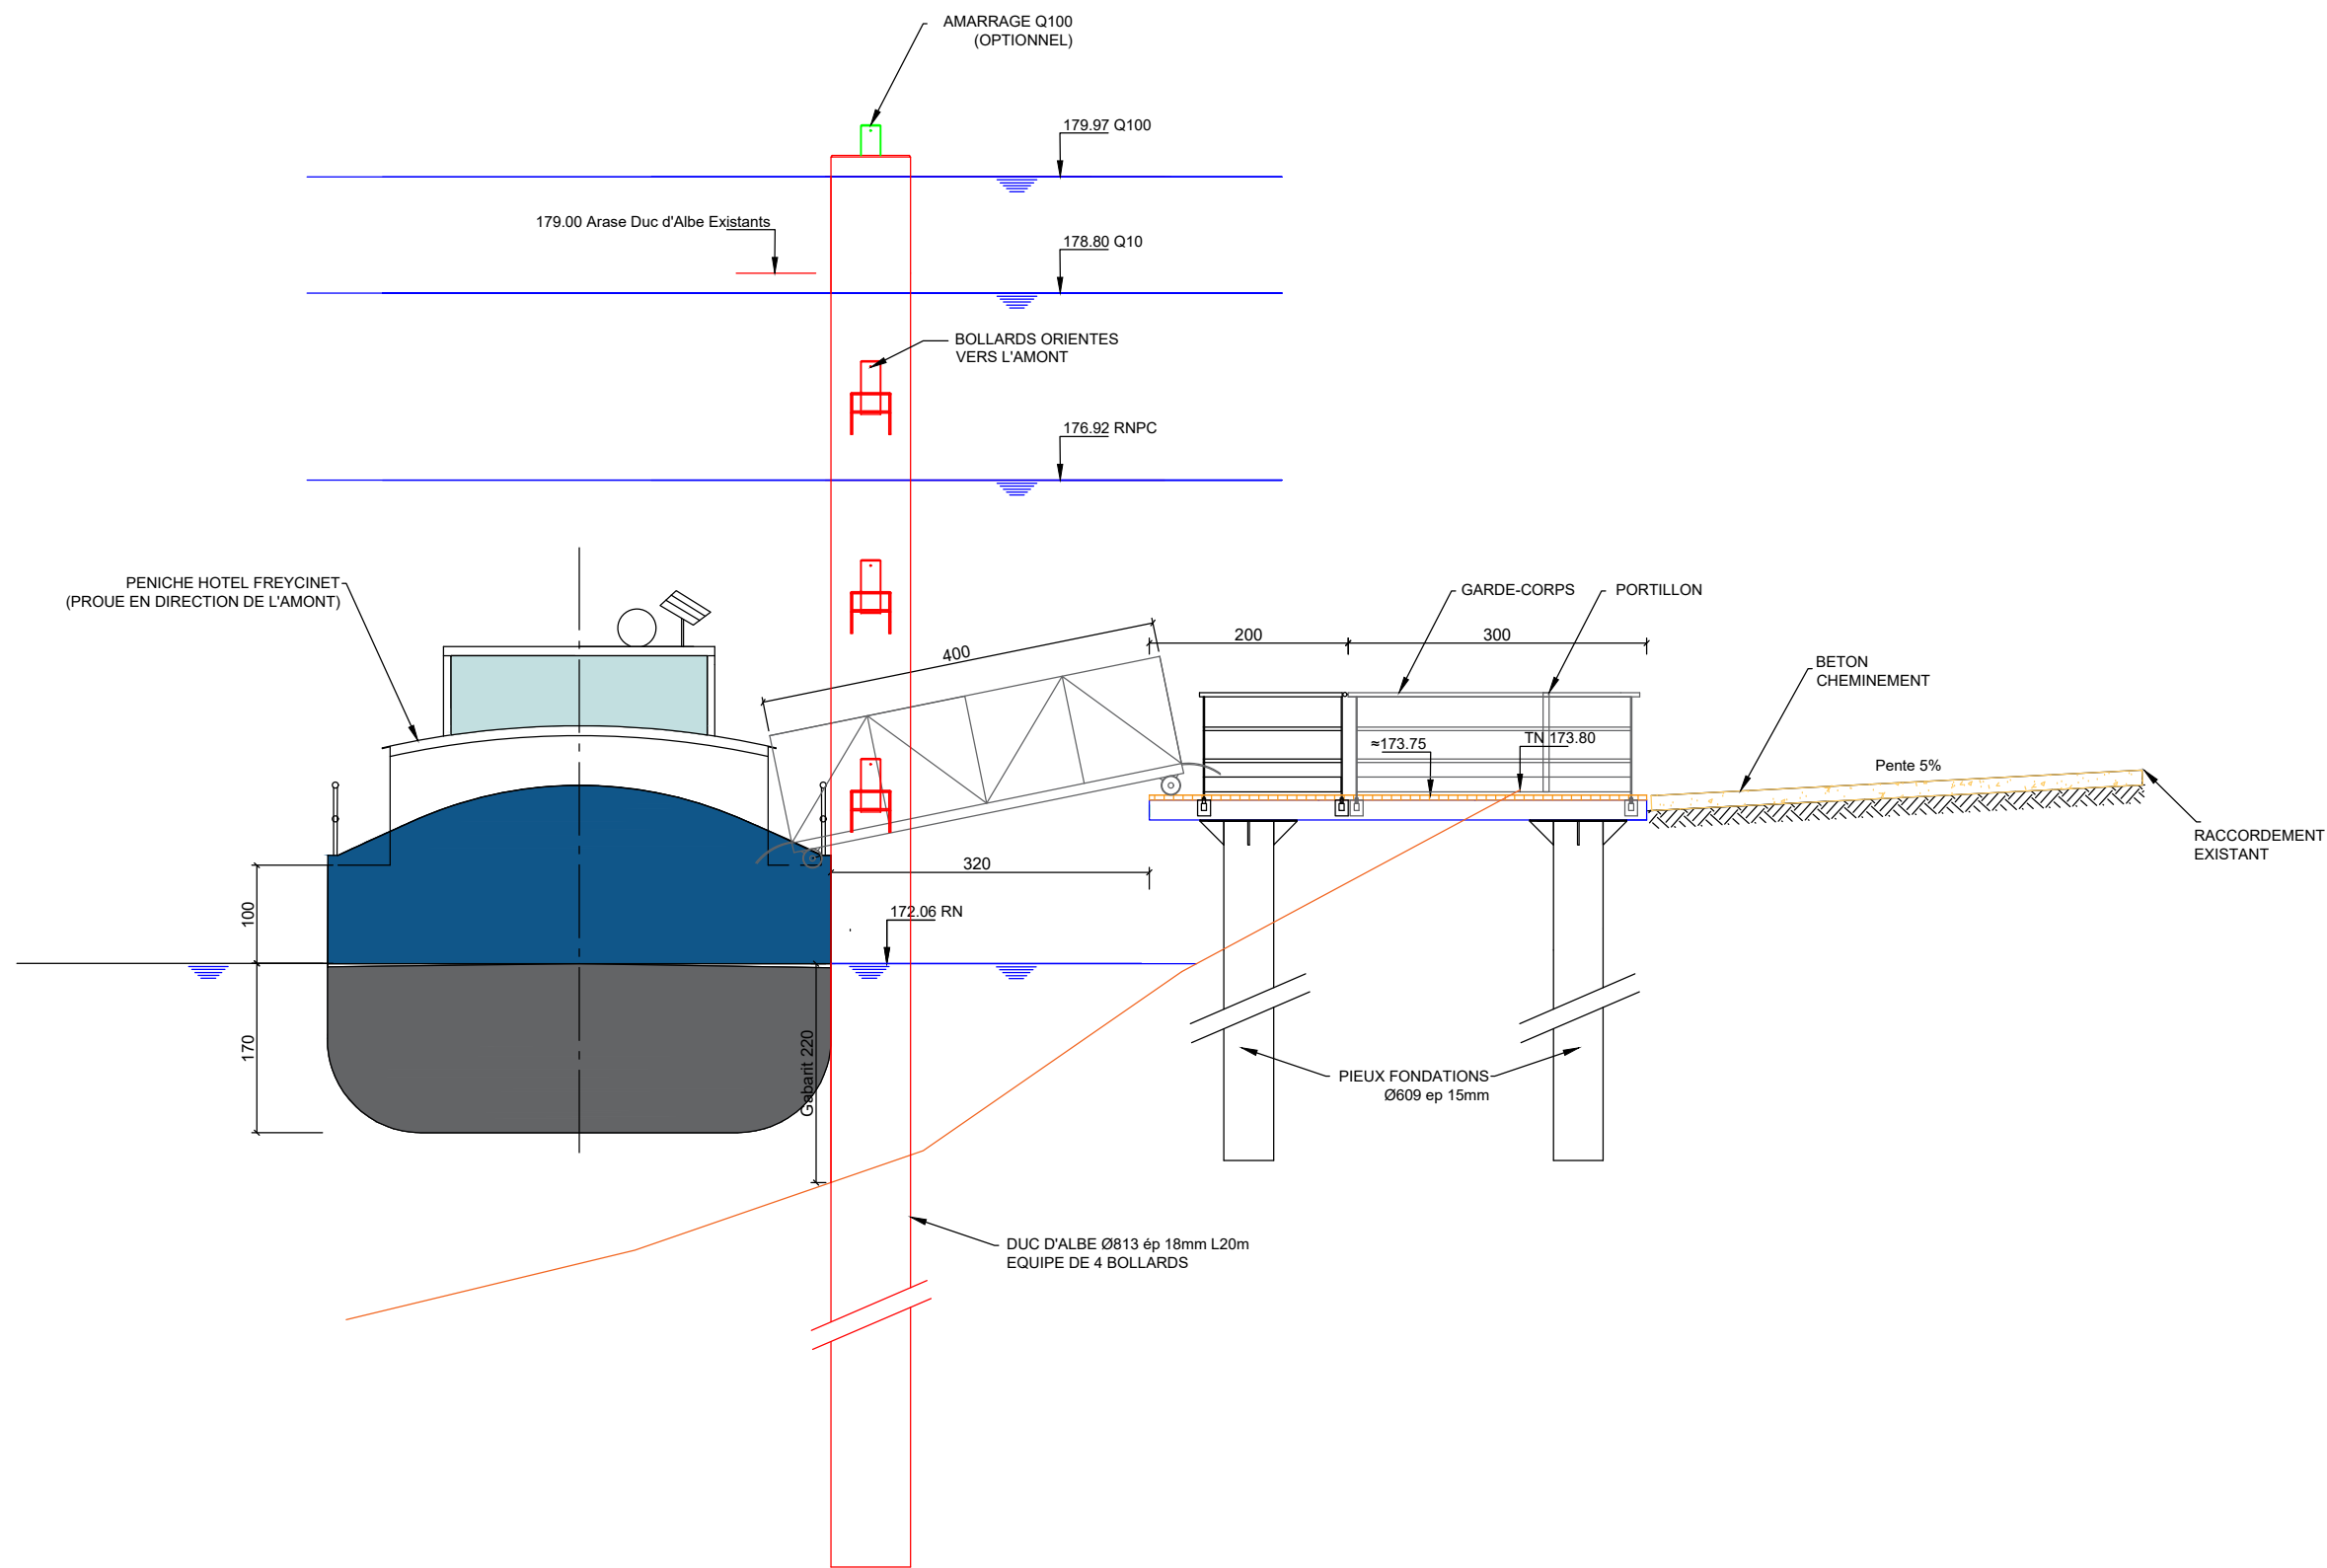


A	17/07/2025	M.GRAZIANI	M.GRAZIANI	----	Inv PROUE/POUPE - Modification altitude plateforme				
Indice	Date	Dessiné	Vérifié	Approuvé	Modifications				
		AVP			Format A3		Numéro d'affaire VNF250325		
		CARNET DE PLANS					Echelle Var	Plan n° 1	Indice A

VUE EN COUPE DUC D'ALBE POSITION BOLLARDS
ECHELLE 1/75


AMONT

AVAL

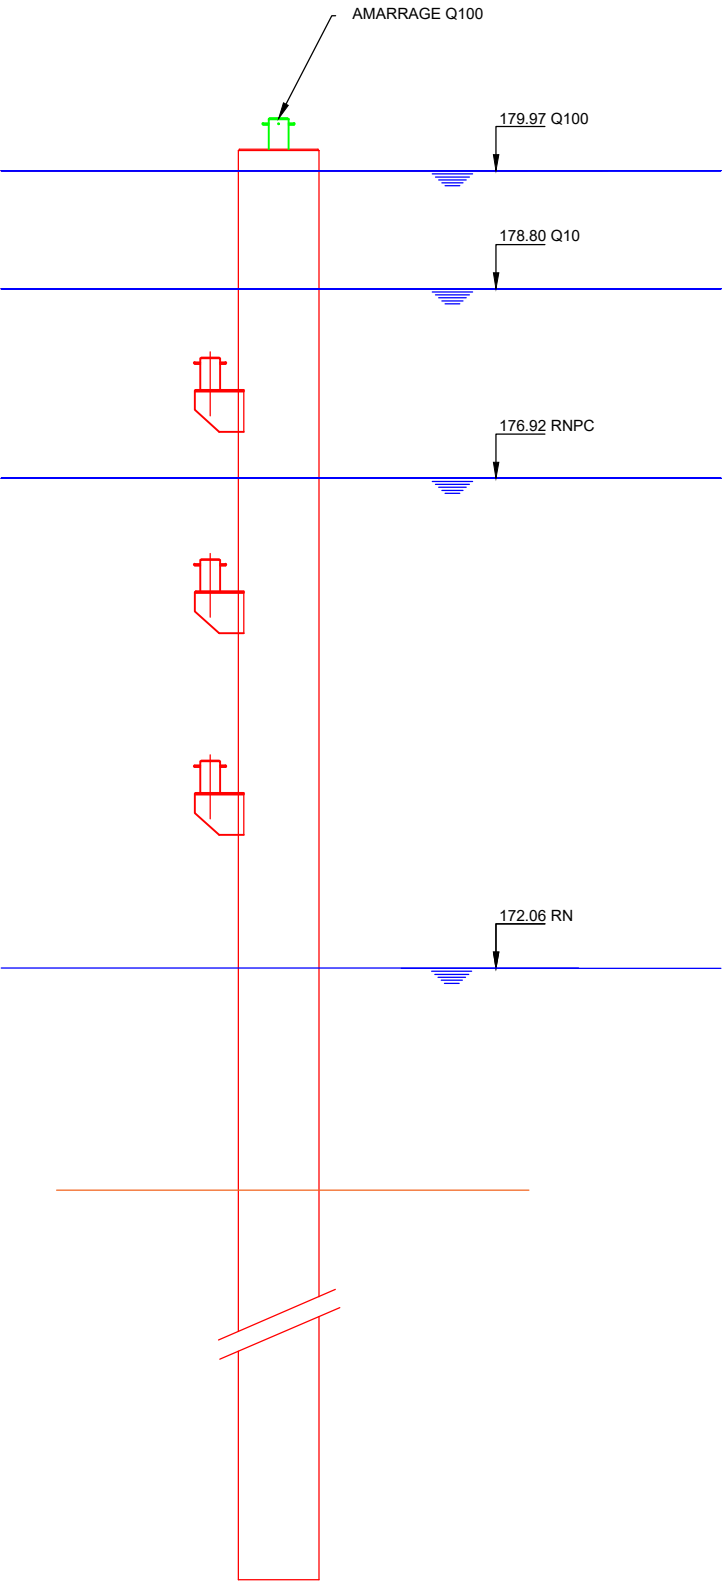

A	17/07/2025	M.GRAZIANI	M.GRAZIANI	----	Inv PROUE/POUPE - Modification altitude plateforme				
Indice	Date	Dessiné	Vérifié	Approuvé	Modifications				
		AVP			Format A3		Numéro d'affaire VNF250325		
		CARNET DE PLANS					Echelle Var	Plan n° 1	Indice A


POSITION DE LA HALTE
ECHELLE Sans

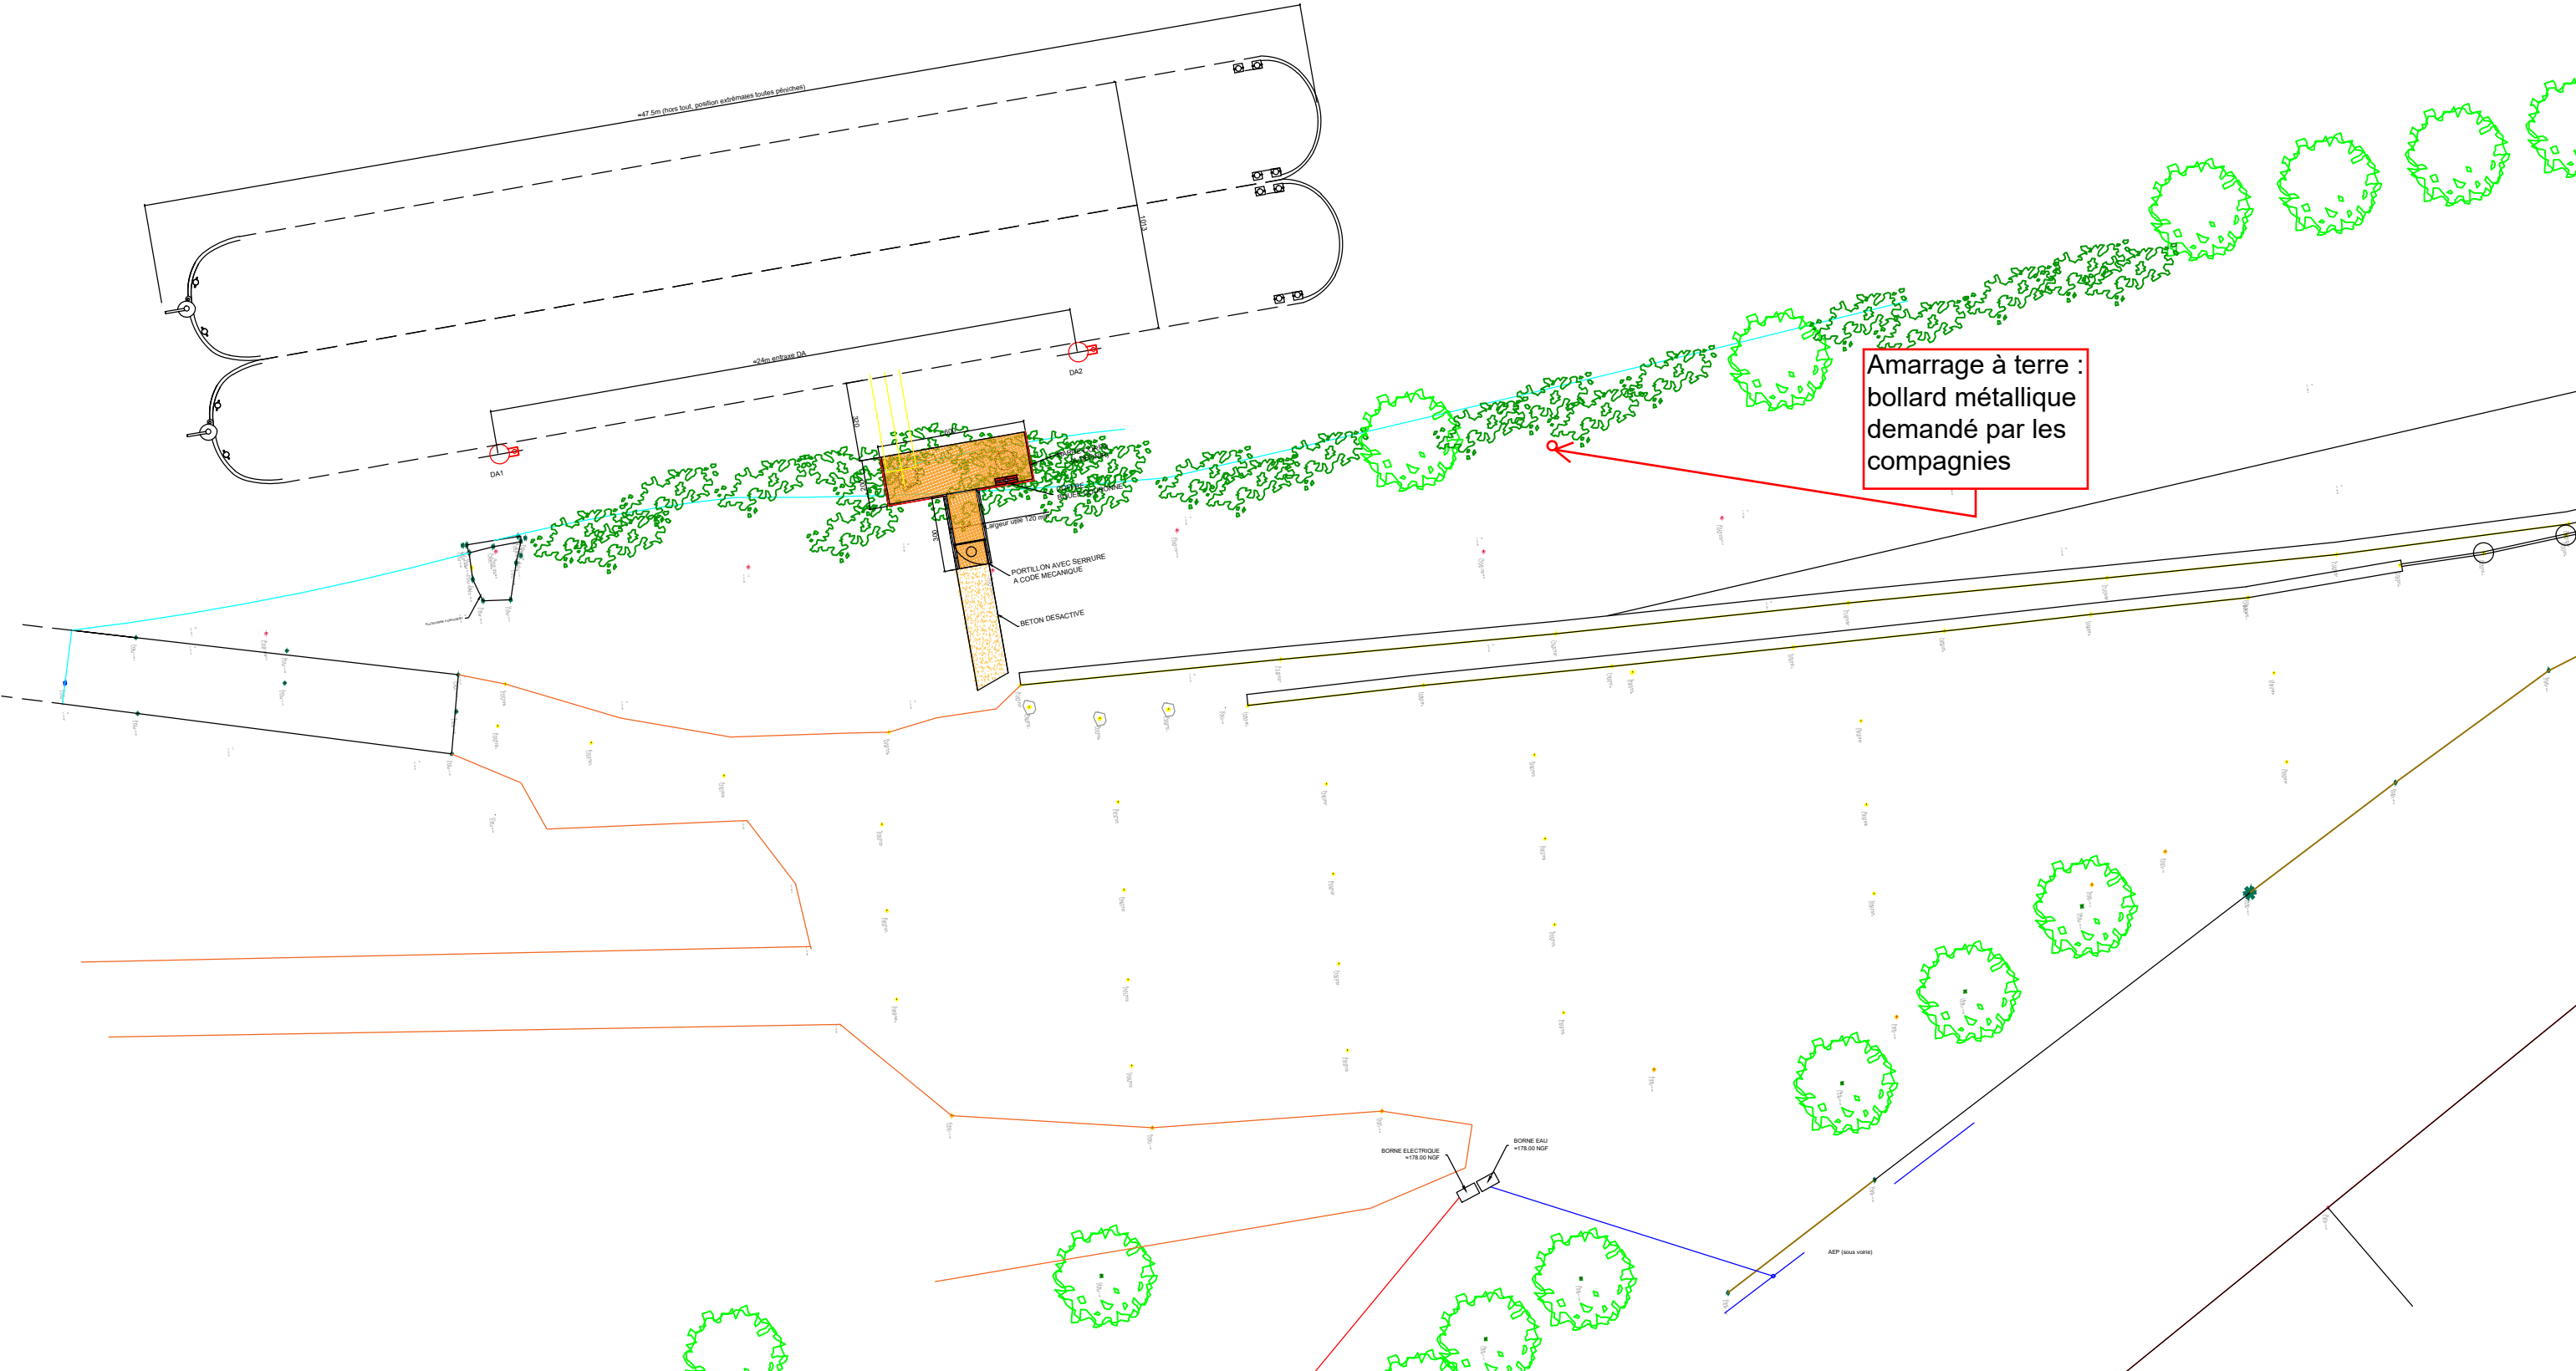

A	17/07/2025	M.GRAZIANI	M.GRAZIANI	----	Inv PROUE/POUPE - Modification altitude plateforme			
Indice	Date	Dessiné	Vérifié	Approuvé	Modifications			
		AVP				Format A3	Numéro d'affaire VNF250325	
		CARNET DE PLANS				Echelle Var	Plan n° 1	Indice A

POSITION DE LA HALTE SUR LA BATHYMETRIE DU 06/05/2024

ECHELLE 1/500

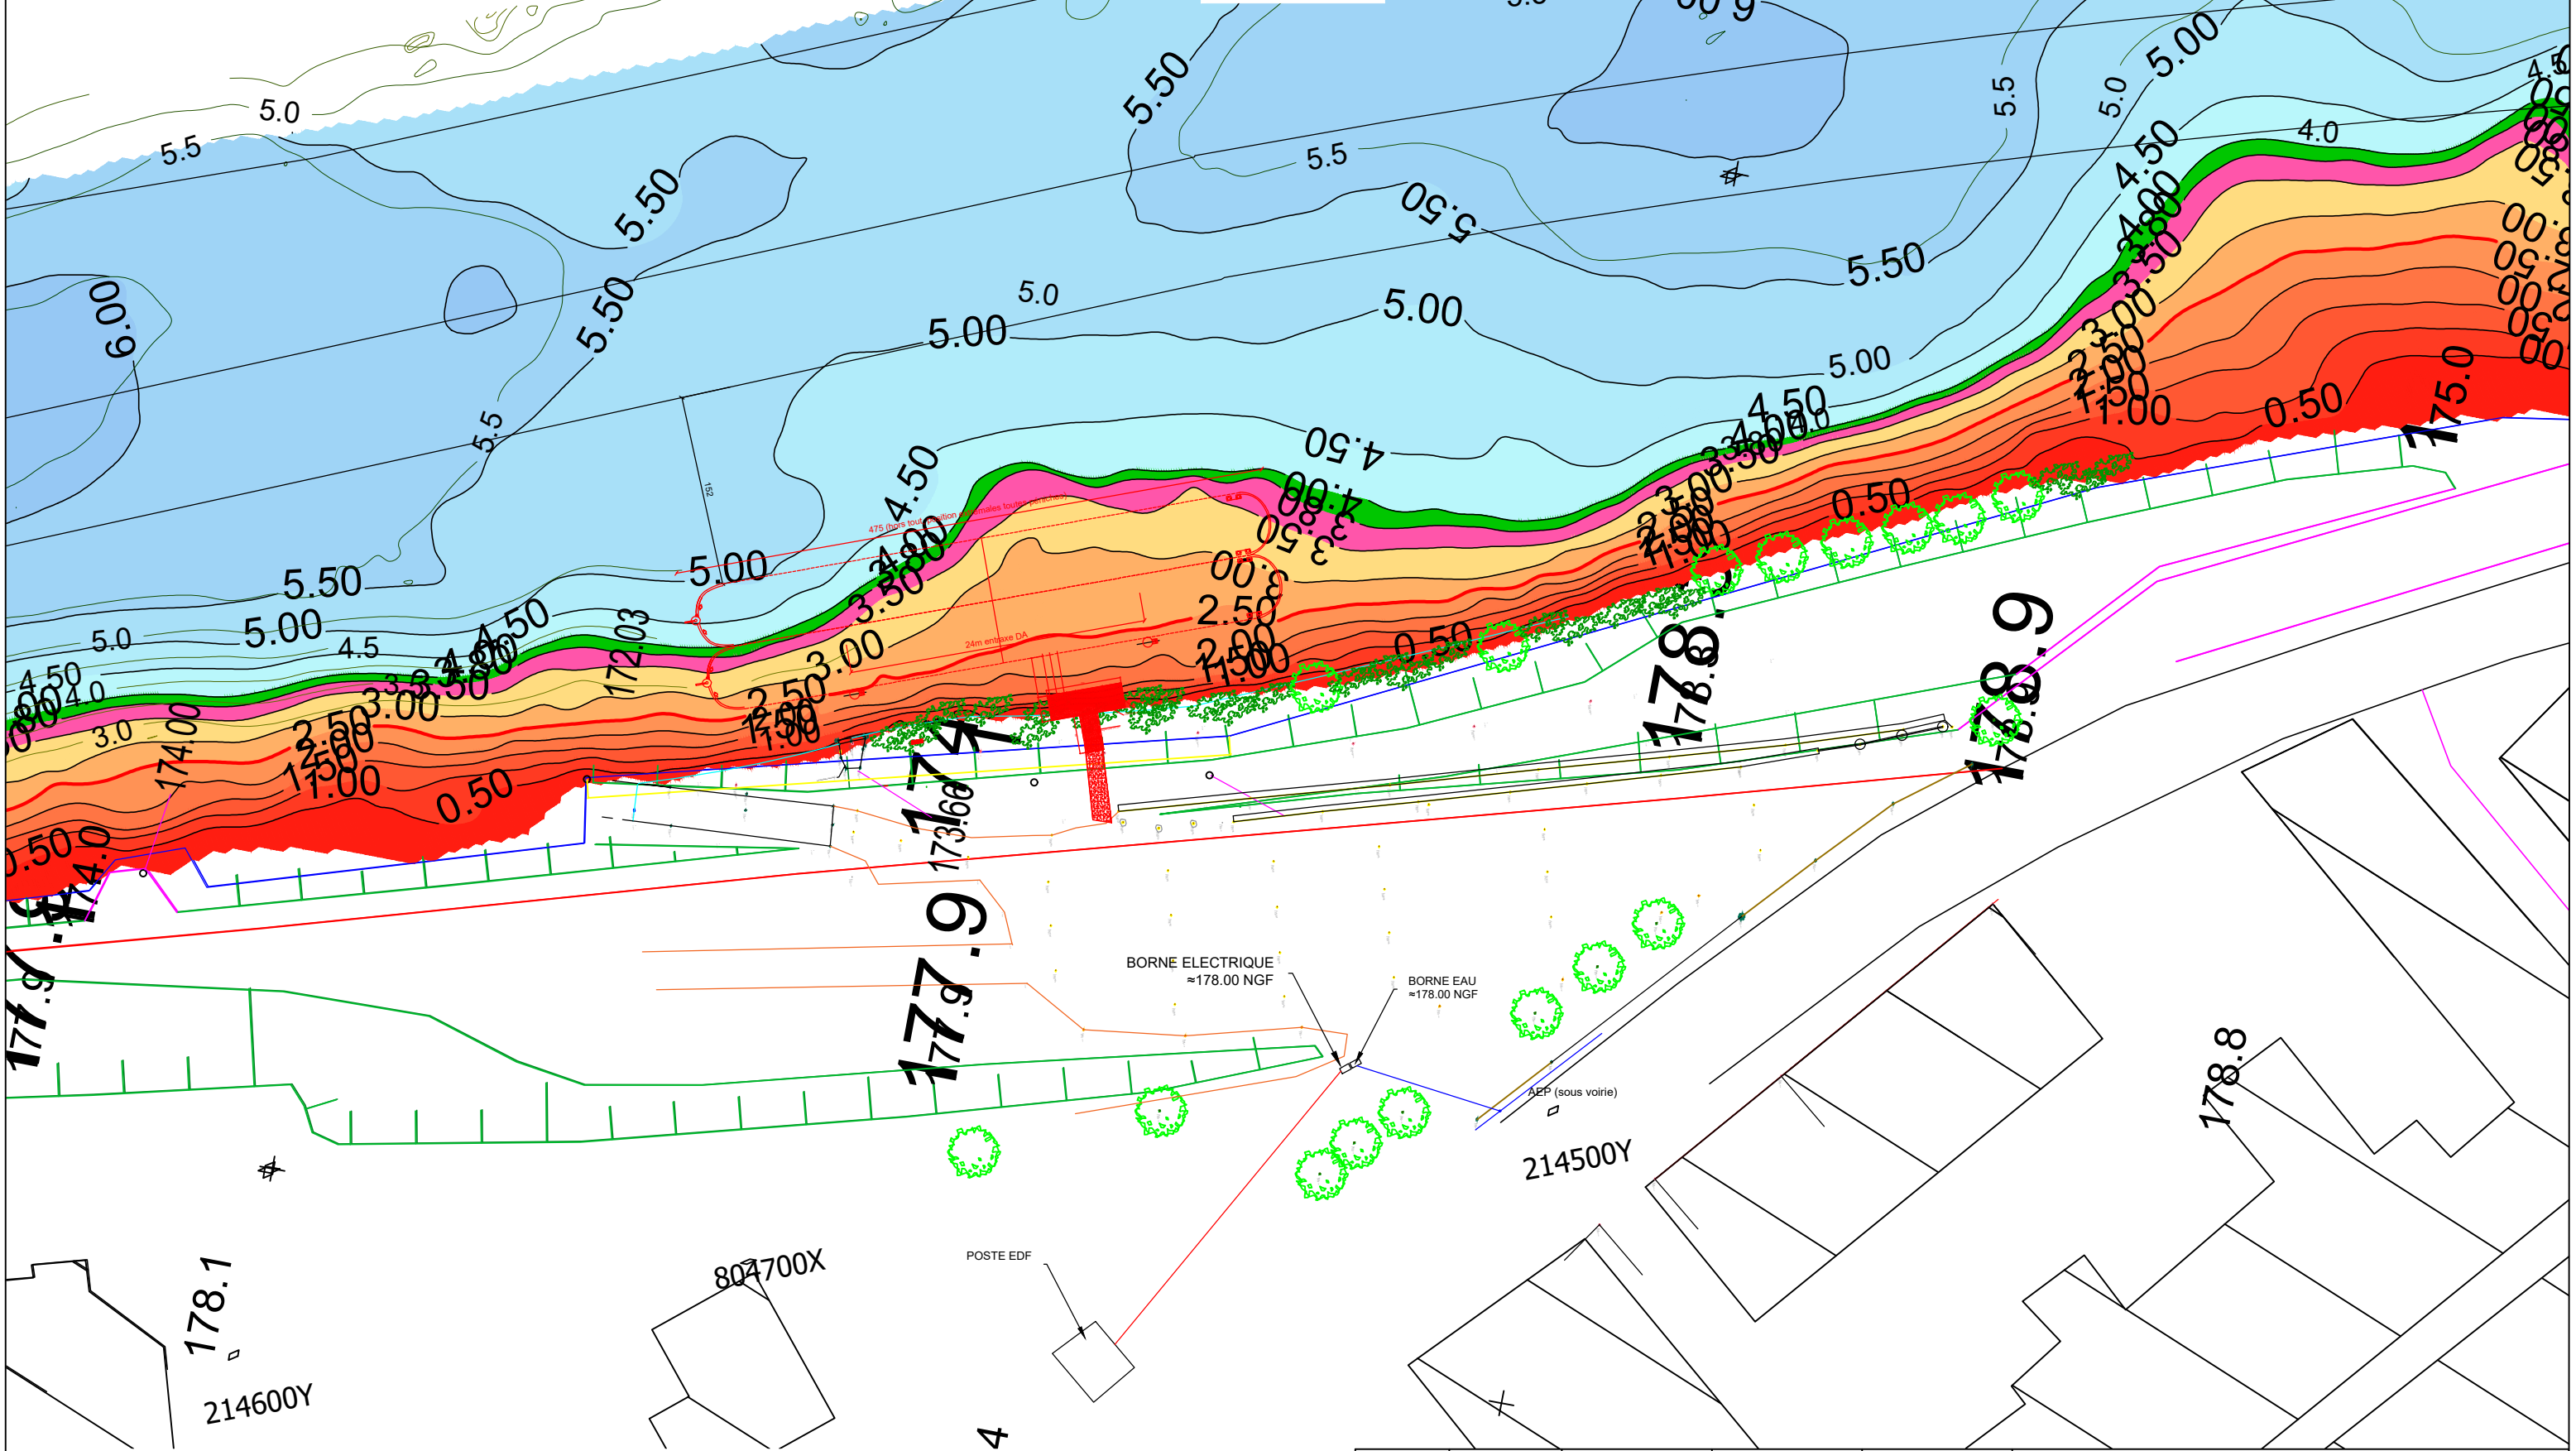

A	17/07/2025	M.GRAZIANI	M.GRAZIANI	----	Inv PROUE/POUPE - Modification altitude plateforme		
Indice	Date	Dessiné	Vérifié	Approuvé	Modifications		
		AVP			Format A3	Numéro d'affaire VNF250325	
		CARNET DE PLANS			Echelle Var	Plan n° 1	Indice A

POSITION DE LA HALTE SUR VUE AERIENNE

ECHELLE 1/500



A	17/07/2025	M.GRAZIANI	M.GRAZIANI	----	Inv PROUE/POUPE - Modification altitude plateforme			
Indice	Date	Dessiné	Vérifié	Approuvé	Modifications			
		AVP				Format A3	Numéro d'affaire VNF250325	
		CARNET DE PLANS				Echelle Var	Plan n° 1	Indice A