


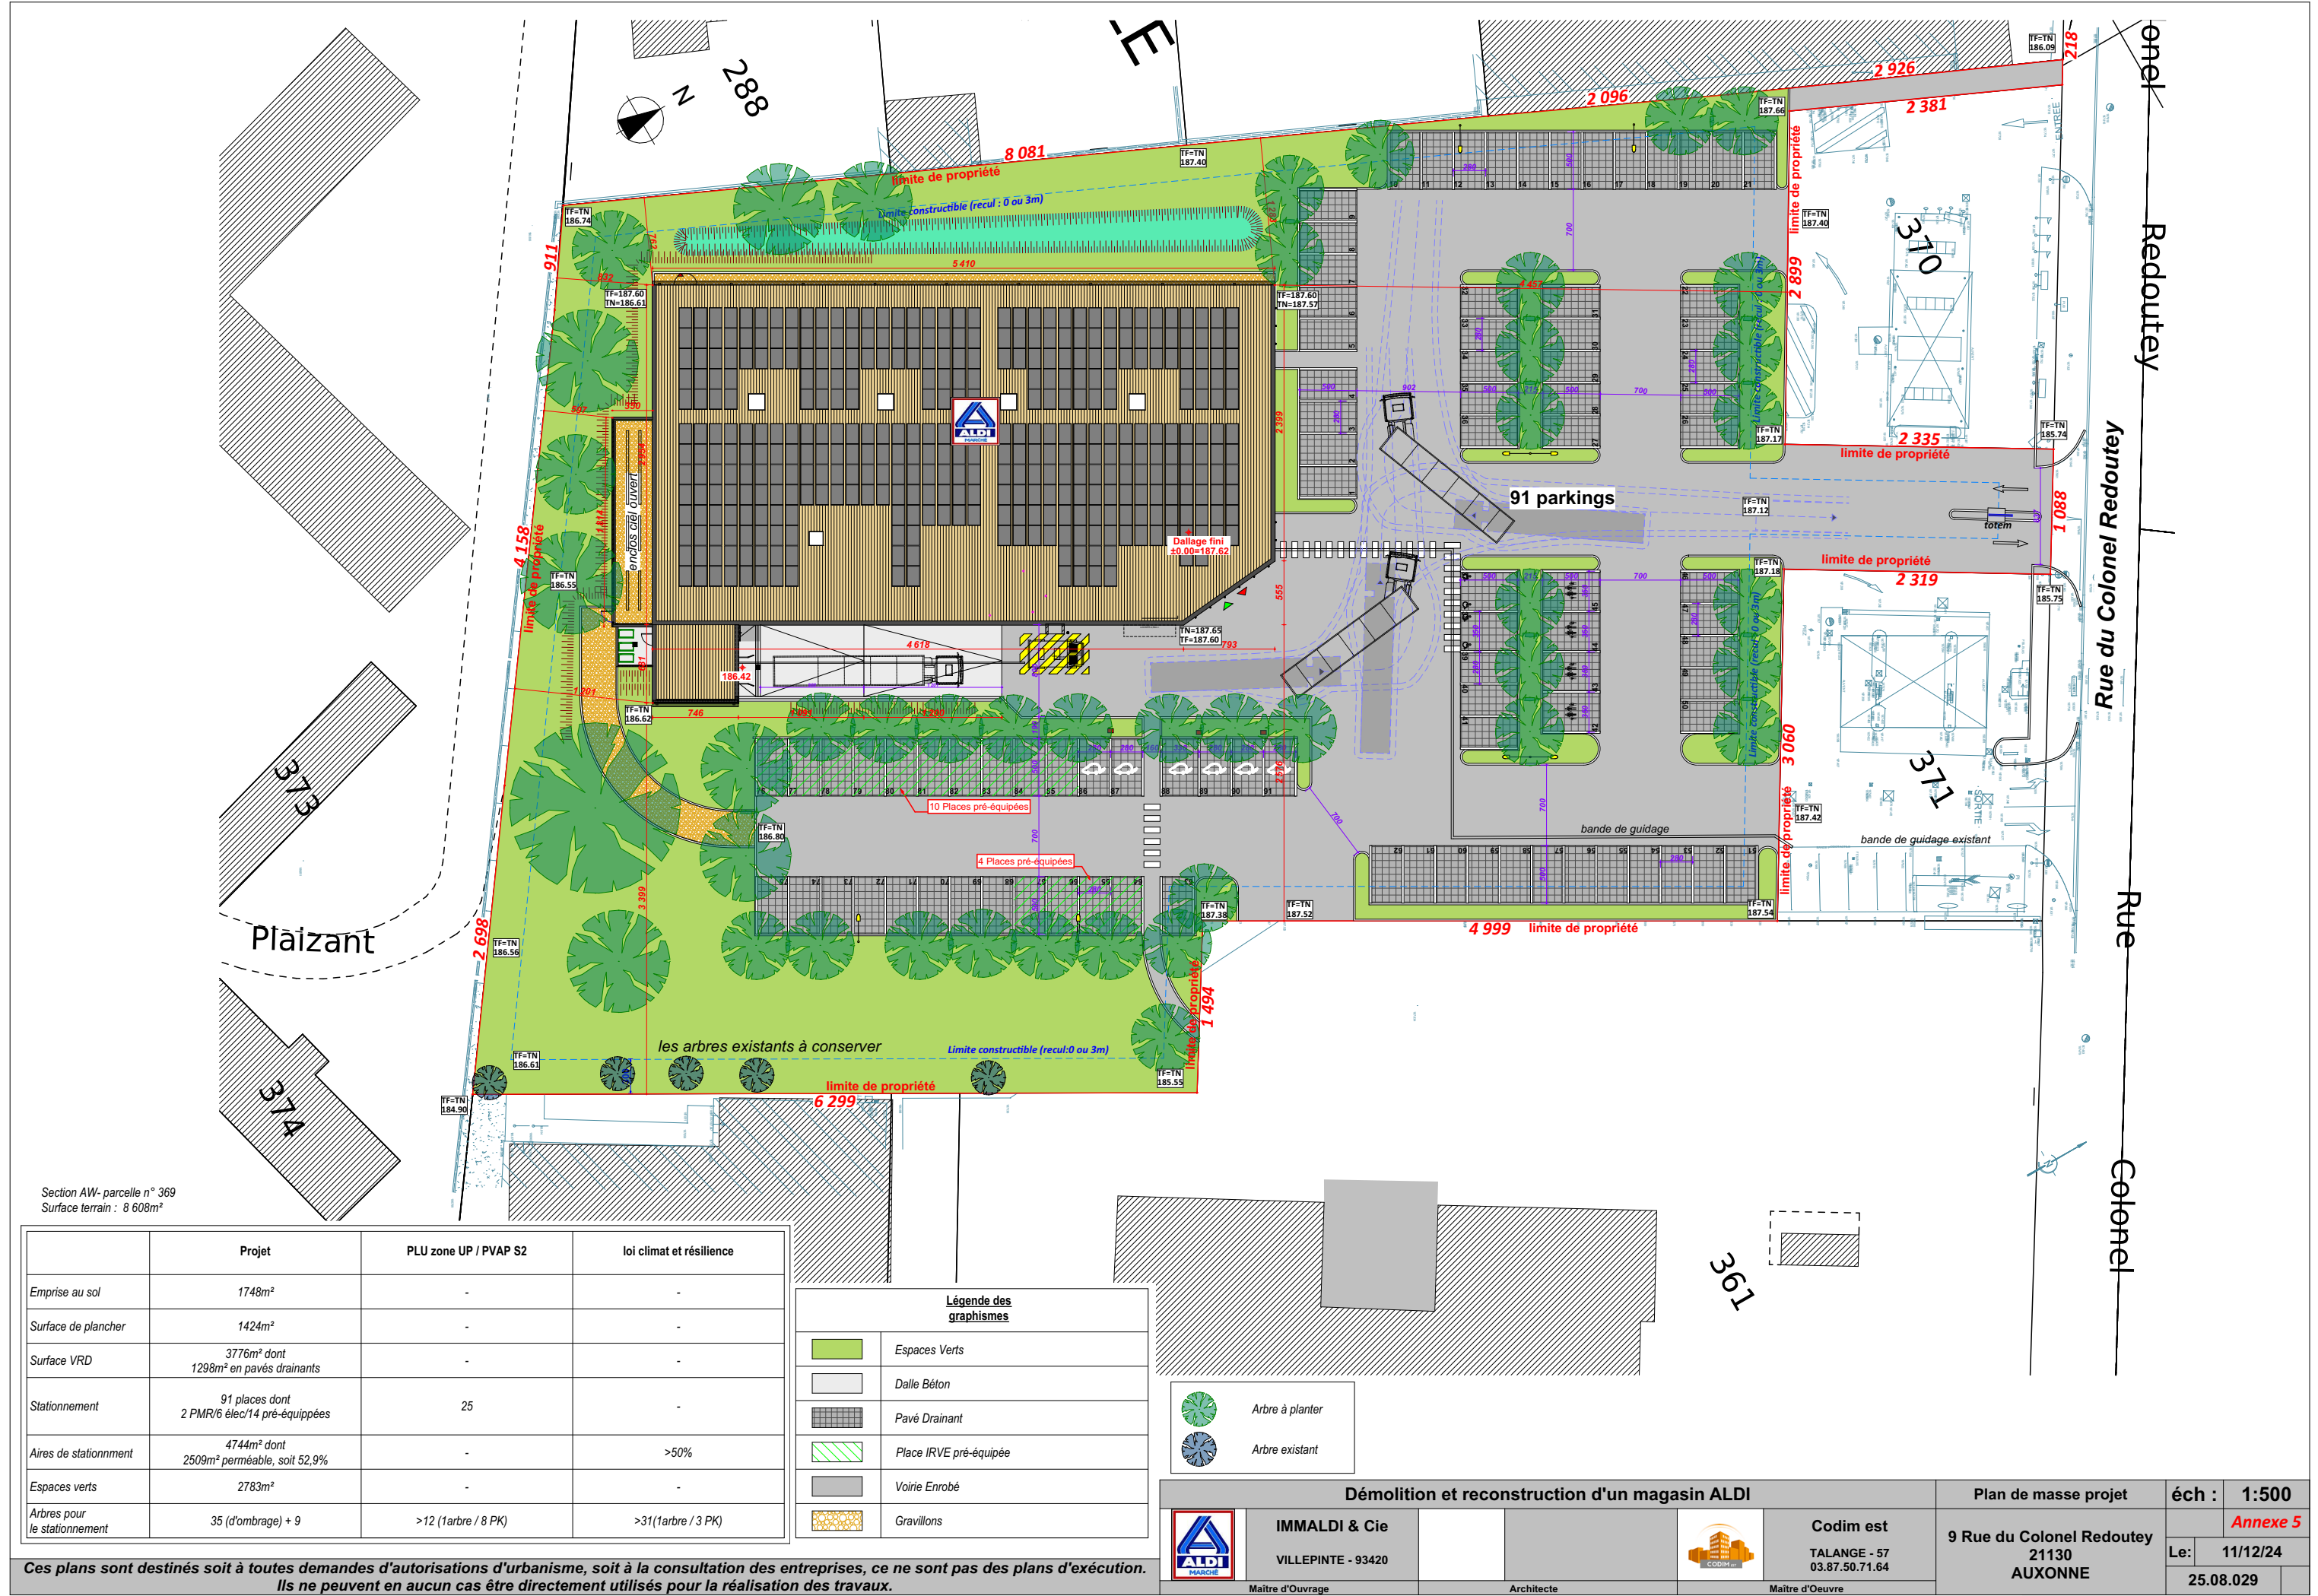

Section AW- parcelle n° 369
Surface terrain : 8 608m²

	Projet	PLU zone UP / PVAP S2	loi climat et résilience
Emprise au sol	1748m²	-	-
Surface de plancher	1424m²	-	-
Surface VRD	3776m² dont 1298m² en pavés drainants	-	-
Stationnement	91 places dont 2 PMR/6 élec/14 pré-équipées	25	-
Aires de stationnement	4744m² dont 2509m² perméable, soit 52,9%	-	>50%
Espaces verts	2783m²	-	-
Arbres pour le stationnement	35 (d'ombrage) + 9	>12 (1arbre / 8 PK)	>31(1arbre / 3 PK)

Légende des graphismes	
	Espaces Verts
	Dalle Béton
	Pavé Drainant
	Place IRVE pré-équipée
	Voirie Enrobé
	Gravillons

	Arbre à planter
	Arbre existant

Démolition et reconstruction d'un magasin ALDI				Plan de masse projet		éch :	1:500
	IMMALDI & Cie			9 Rue du Colonel Redoutey 21130 AUXONNE		Le:	11/12/24
	VILLEPINTE - 93420		Codim est TALANGE - 57 03.87.50.71.64				Annexe 5
Maître d'Ouvrage		Architecte		Maître d'Oeuvre		25.08.029	

Ces plans sont destinés soit à toutes demandes d'autorisations d'urbanisme, soit à la consultation des entreprises, ce ne sont pas des plans d'exécution.
Ils ne peuvent en aucun cas être directement utilisés pour la réalisation des travaux.